


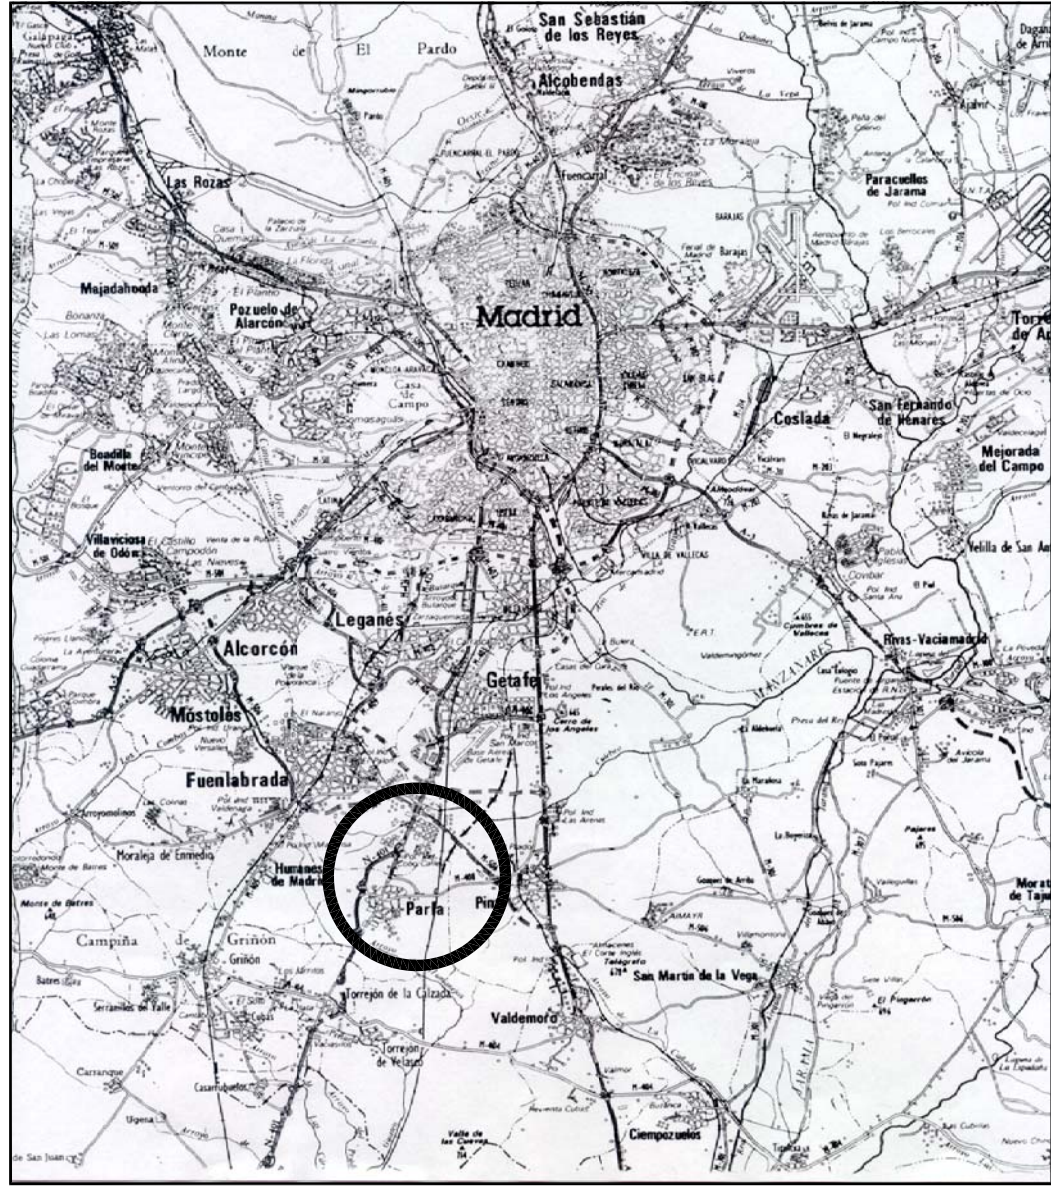

1 SITUACIÓN EN LA CAM
Escala: S/E



2 EMPLAZAMIENTO
Escala: 1/25.000

NOTAS Y CARACTERÍSTICAS



- MODIFICACIONES Y OBS.
- 1 EDICIÓN 3. RESPUESTA REF. INFORMES MUNICIPALES
 - 2 EDICIÓN 4. RESPUESTA REF. INFORMES MUNICIPALES
 - 3 EDICIÓN 5. APROBACIÓN DEFINITIVA
 - 4 EDICIÓN 6. APROBACIÓN DEFINITIVA NOVIEMBRE 2019
 - 5 EDICIÓN FINAL. APROBACIÓN DEFINITIVA 30/12/2020

PLAN PARCIAL
SECTOR 5
"Terciario-Industrial"
PARLA (Madrid)

P1

INFORMACIÓN

LOCALIZACIÓN C.A.M. Escala: 1/25.000
FECHA: NOVIEMBRE 2017 FECHA ÚLTIMA MODIFICACIÓN: ENERO 2021

Propiedad: JUNTA DE COMPENSACIÓN SECTOR 5 'TERCIARIO-INDUSTRIAL' DE PARLA (M)

Arquitectos: NCA ARQUITECTOS J. Ramón Navarro Conde



