


**LOCALIZACIÓN EN EL CASCO URBANO**  
Escala 1:2500


--- LIMITE DE ACTUACION

Diligencia: Para hacer constar que el presente documento ha sido aprobado INICIALMENTE. Por la Junta de Gobierno Local de fecha 10 JUN 2005 PARLA a 13 JUN 2005

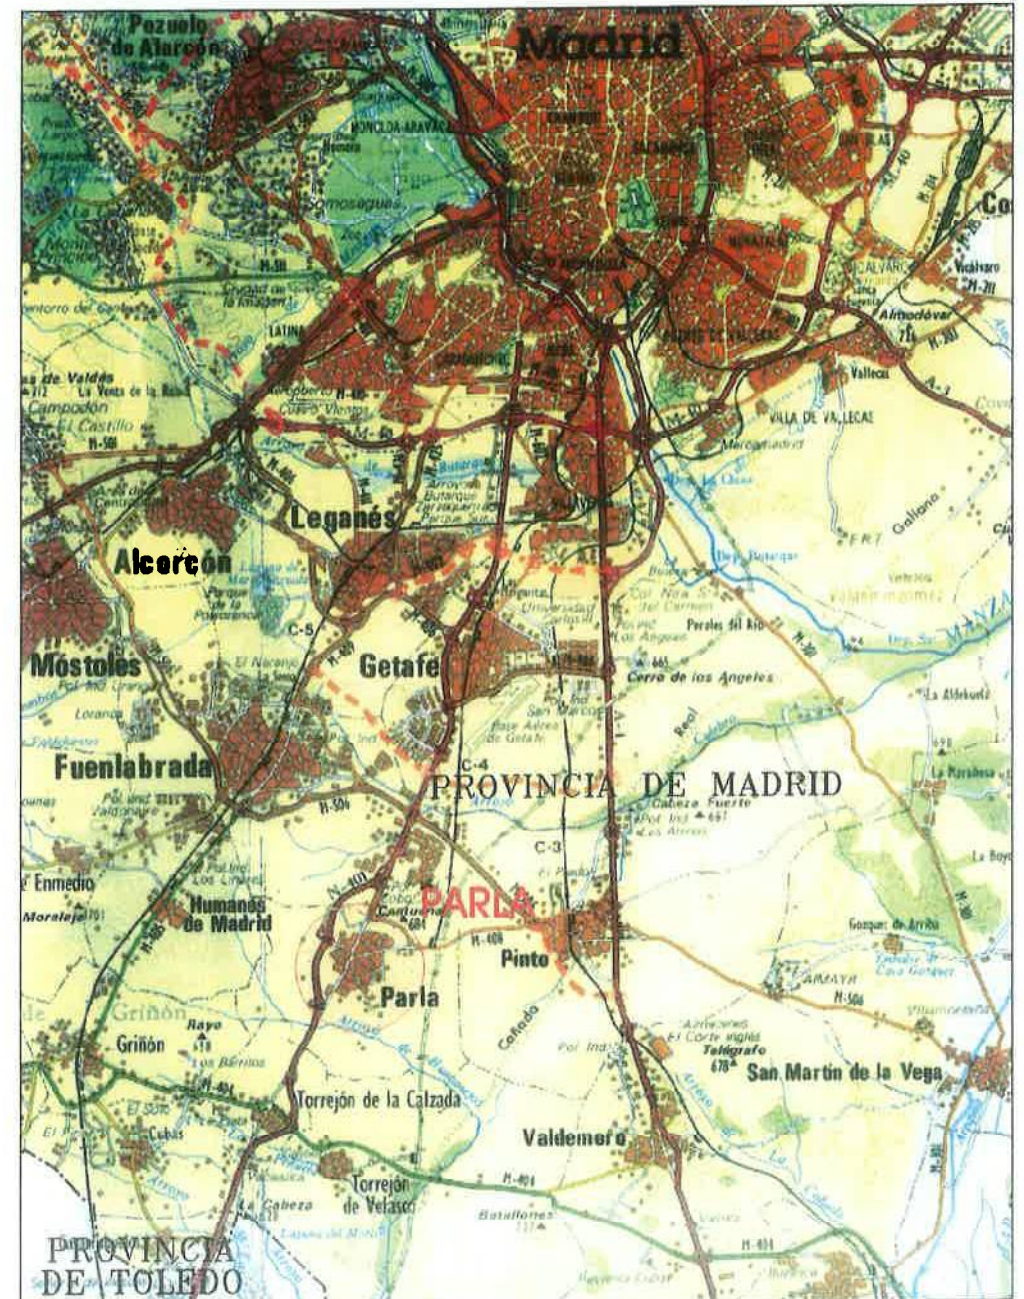

**SITUACIÓN**  
Escala 1:200.000



 <p><b>EXCMO. AYUNTAMIENTO DE LA VILLA DE PARLA</b></p>	
CONCURSO	<b>REHABILITACIÓN DEL BARRIO DE LOS PINTORES</b>
PLANO	<b>SITUACIÓN Y LOCALIZACIÓN</b>