



Autenticidad verificable mediante Código Seguro Verificación 13527767543132154257 en https://sede.ayuntamientoparla.es

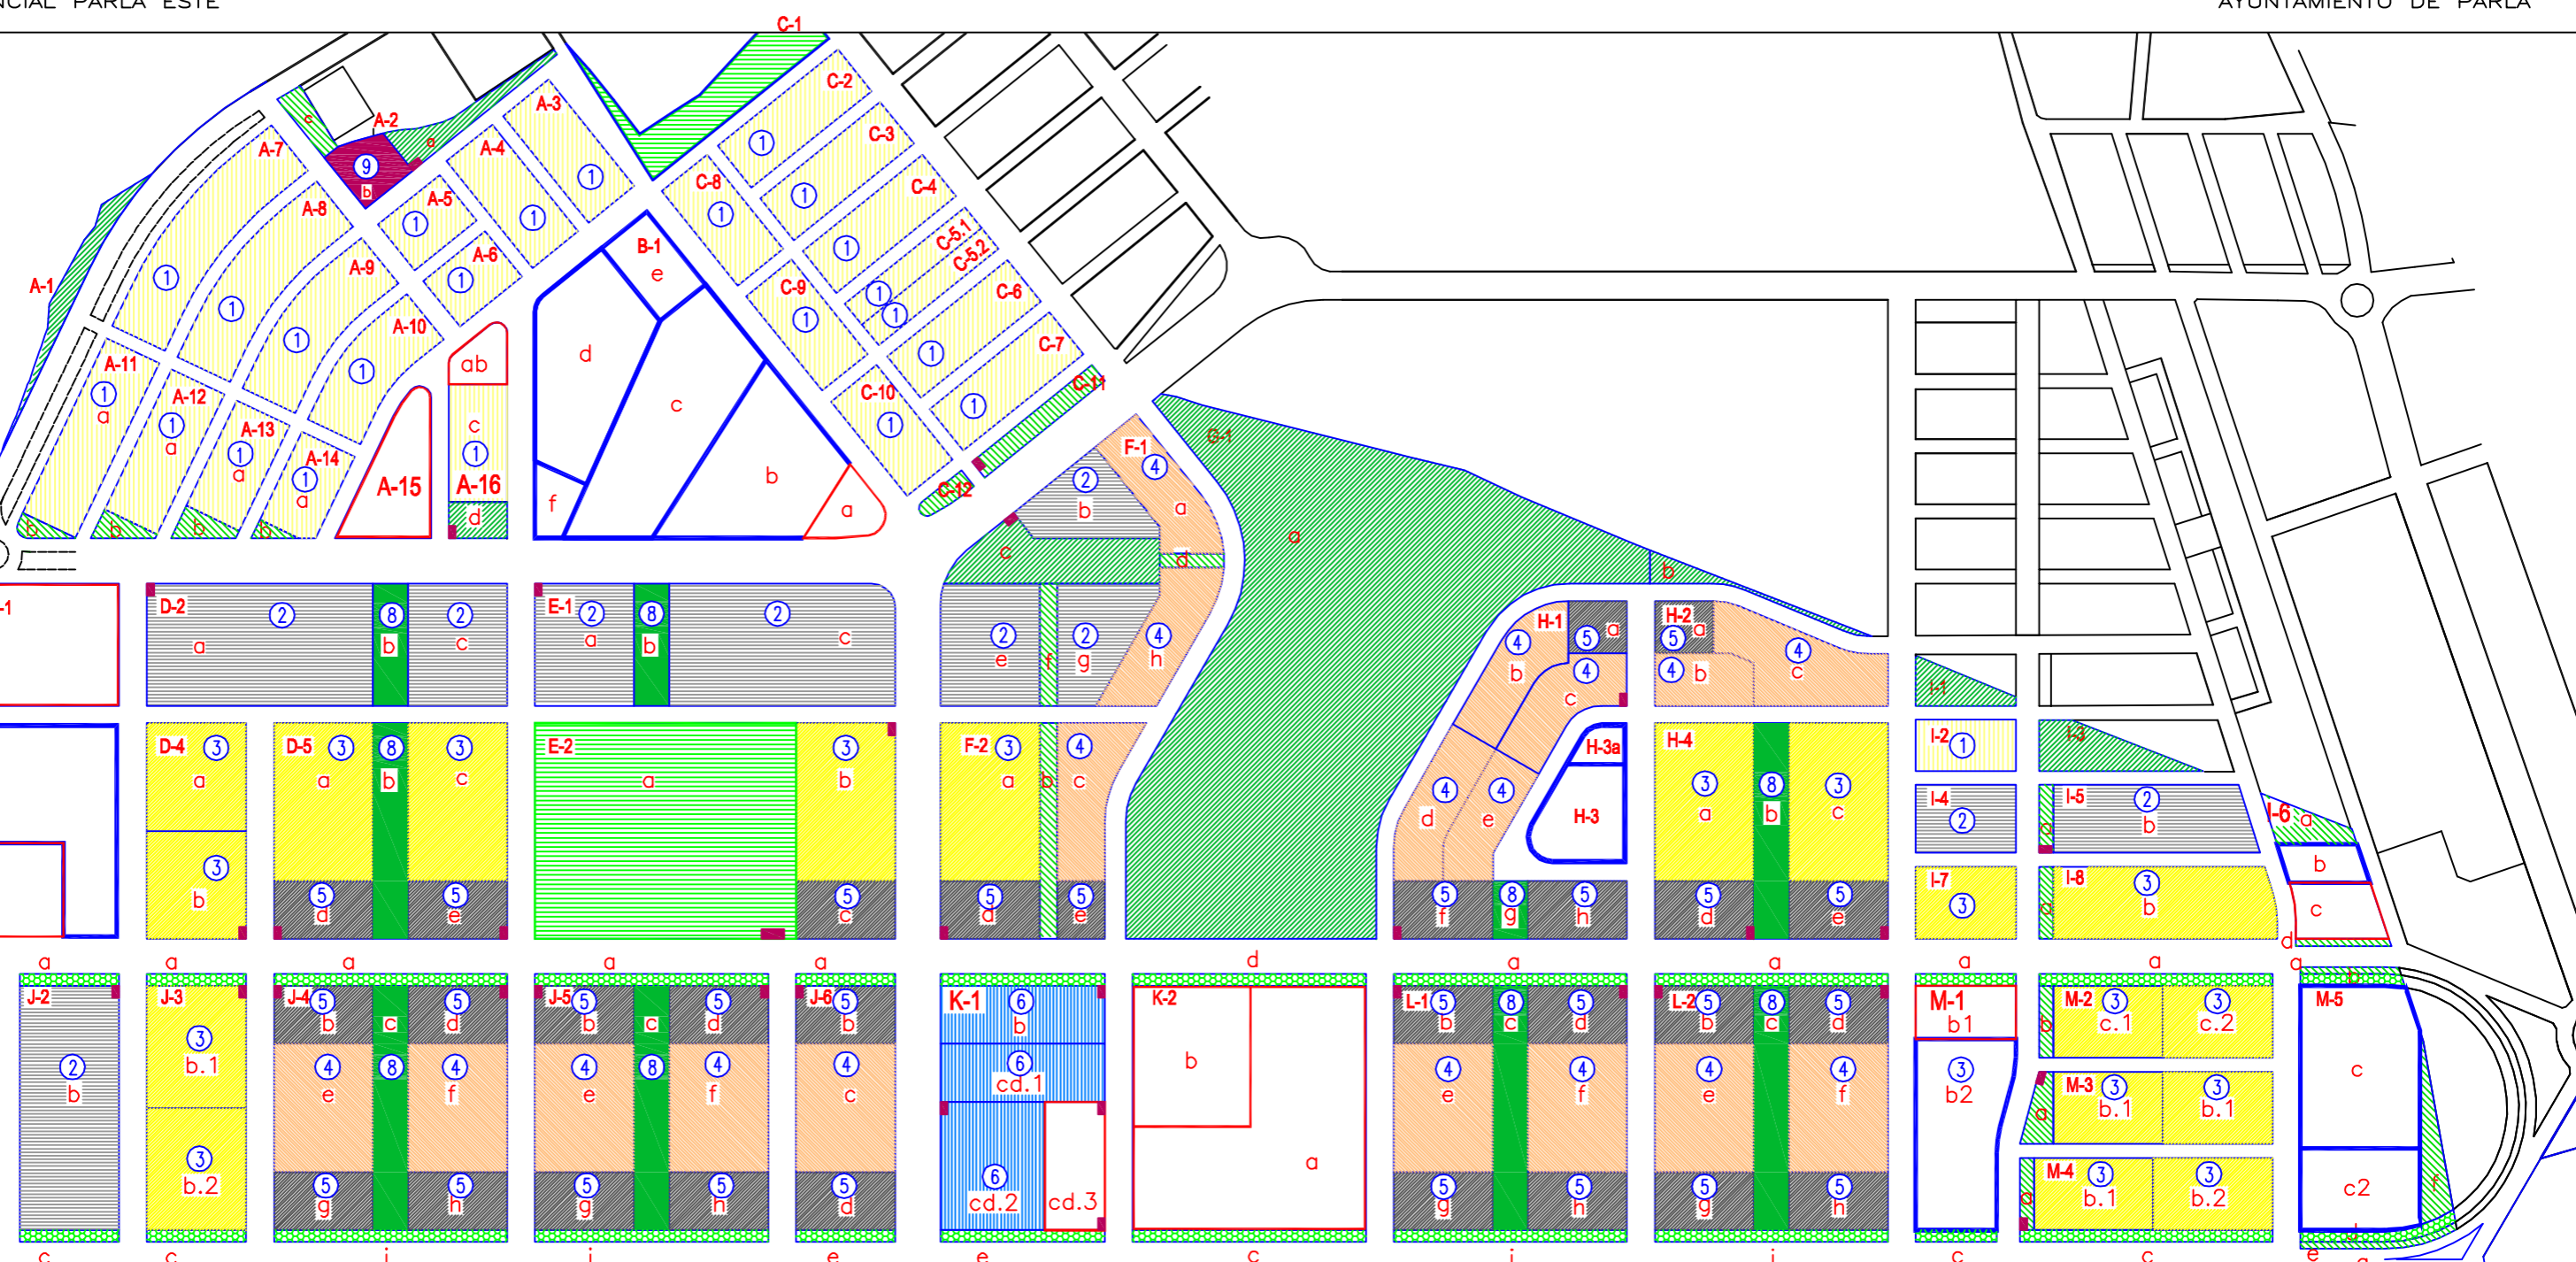

	UNIFAMILIAR		MANZANA
	CONJUNTOS		UNIDAD DE ZONA (POR MANZANA)
	COLECTIVA		ORDENANZA
	BLOQUES		L1: ESPACIO LIBRE, PARQUE Y RECREO
	TORRES		L2: ESPACIO LIBRE, JUEGO Y RECREO
	CENTRALIDAD		QE: EDUCACIONAL
	COMERCIO Y TERCIARIO		D1: DEPORTIVO. CIRCUITO
	OCIO PRIVADO		D2: DEPORTIVO. GENERAL
	INFRAESTRUCTURAS BASICAS		QS: EQUIPAMIENTO SOCIAL
	BAJA		

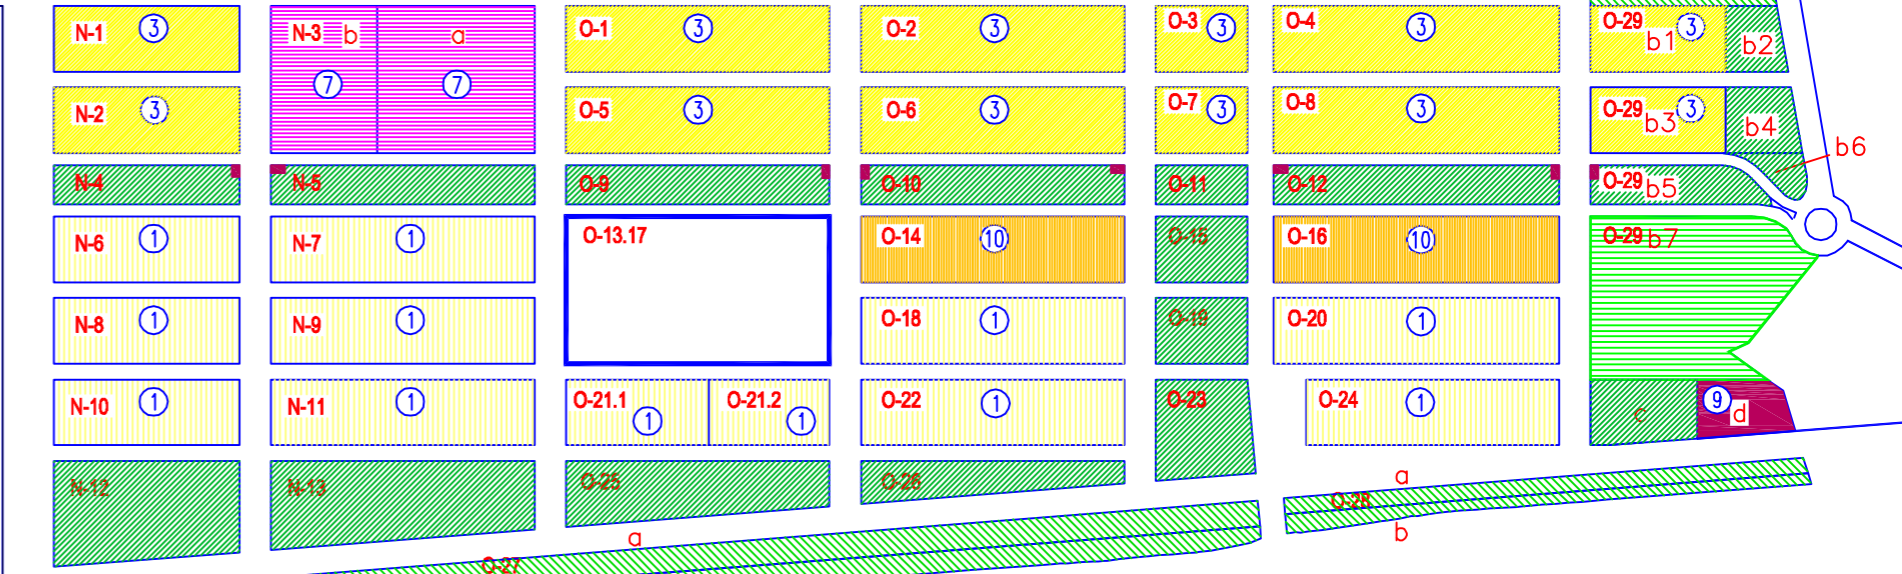


TRPP 01 ORDENACION PORMENORIZADA : 2020

ESCALA EN A1: 1/3.000 ESCALA GRAFICA 0 30 60 150 m

ACTUALIZADO SEPTIEMBRE 2020

AMBITO "RESIDENCIAL", DEL SUNP DEL TERMINO MUNICIPAL DE PARLA, MADRID
PLAN PARCIAL DEL AMBITO 4-BIS "RESIDENCIAL ESTE"

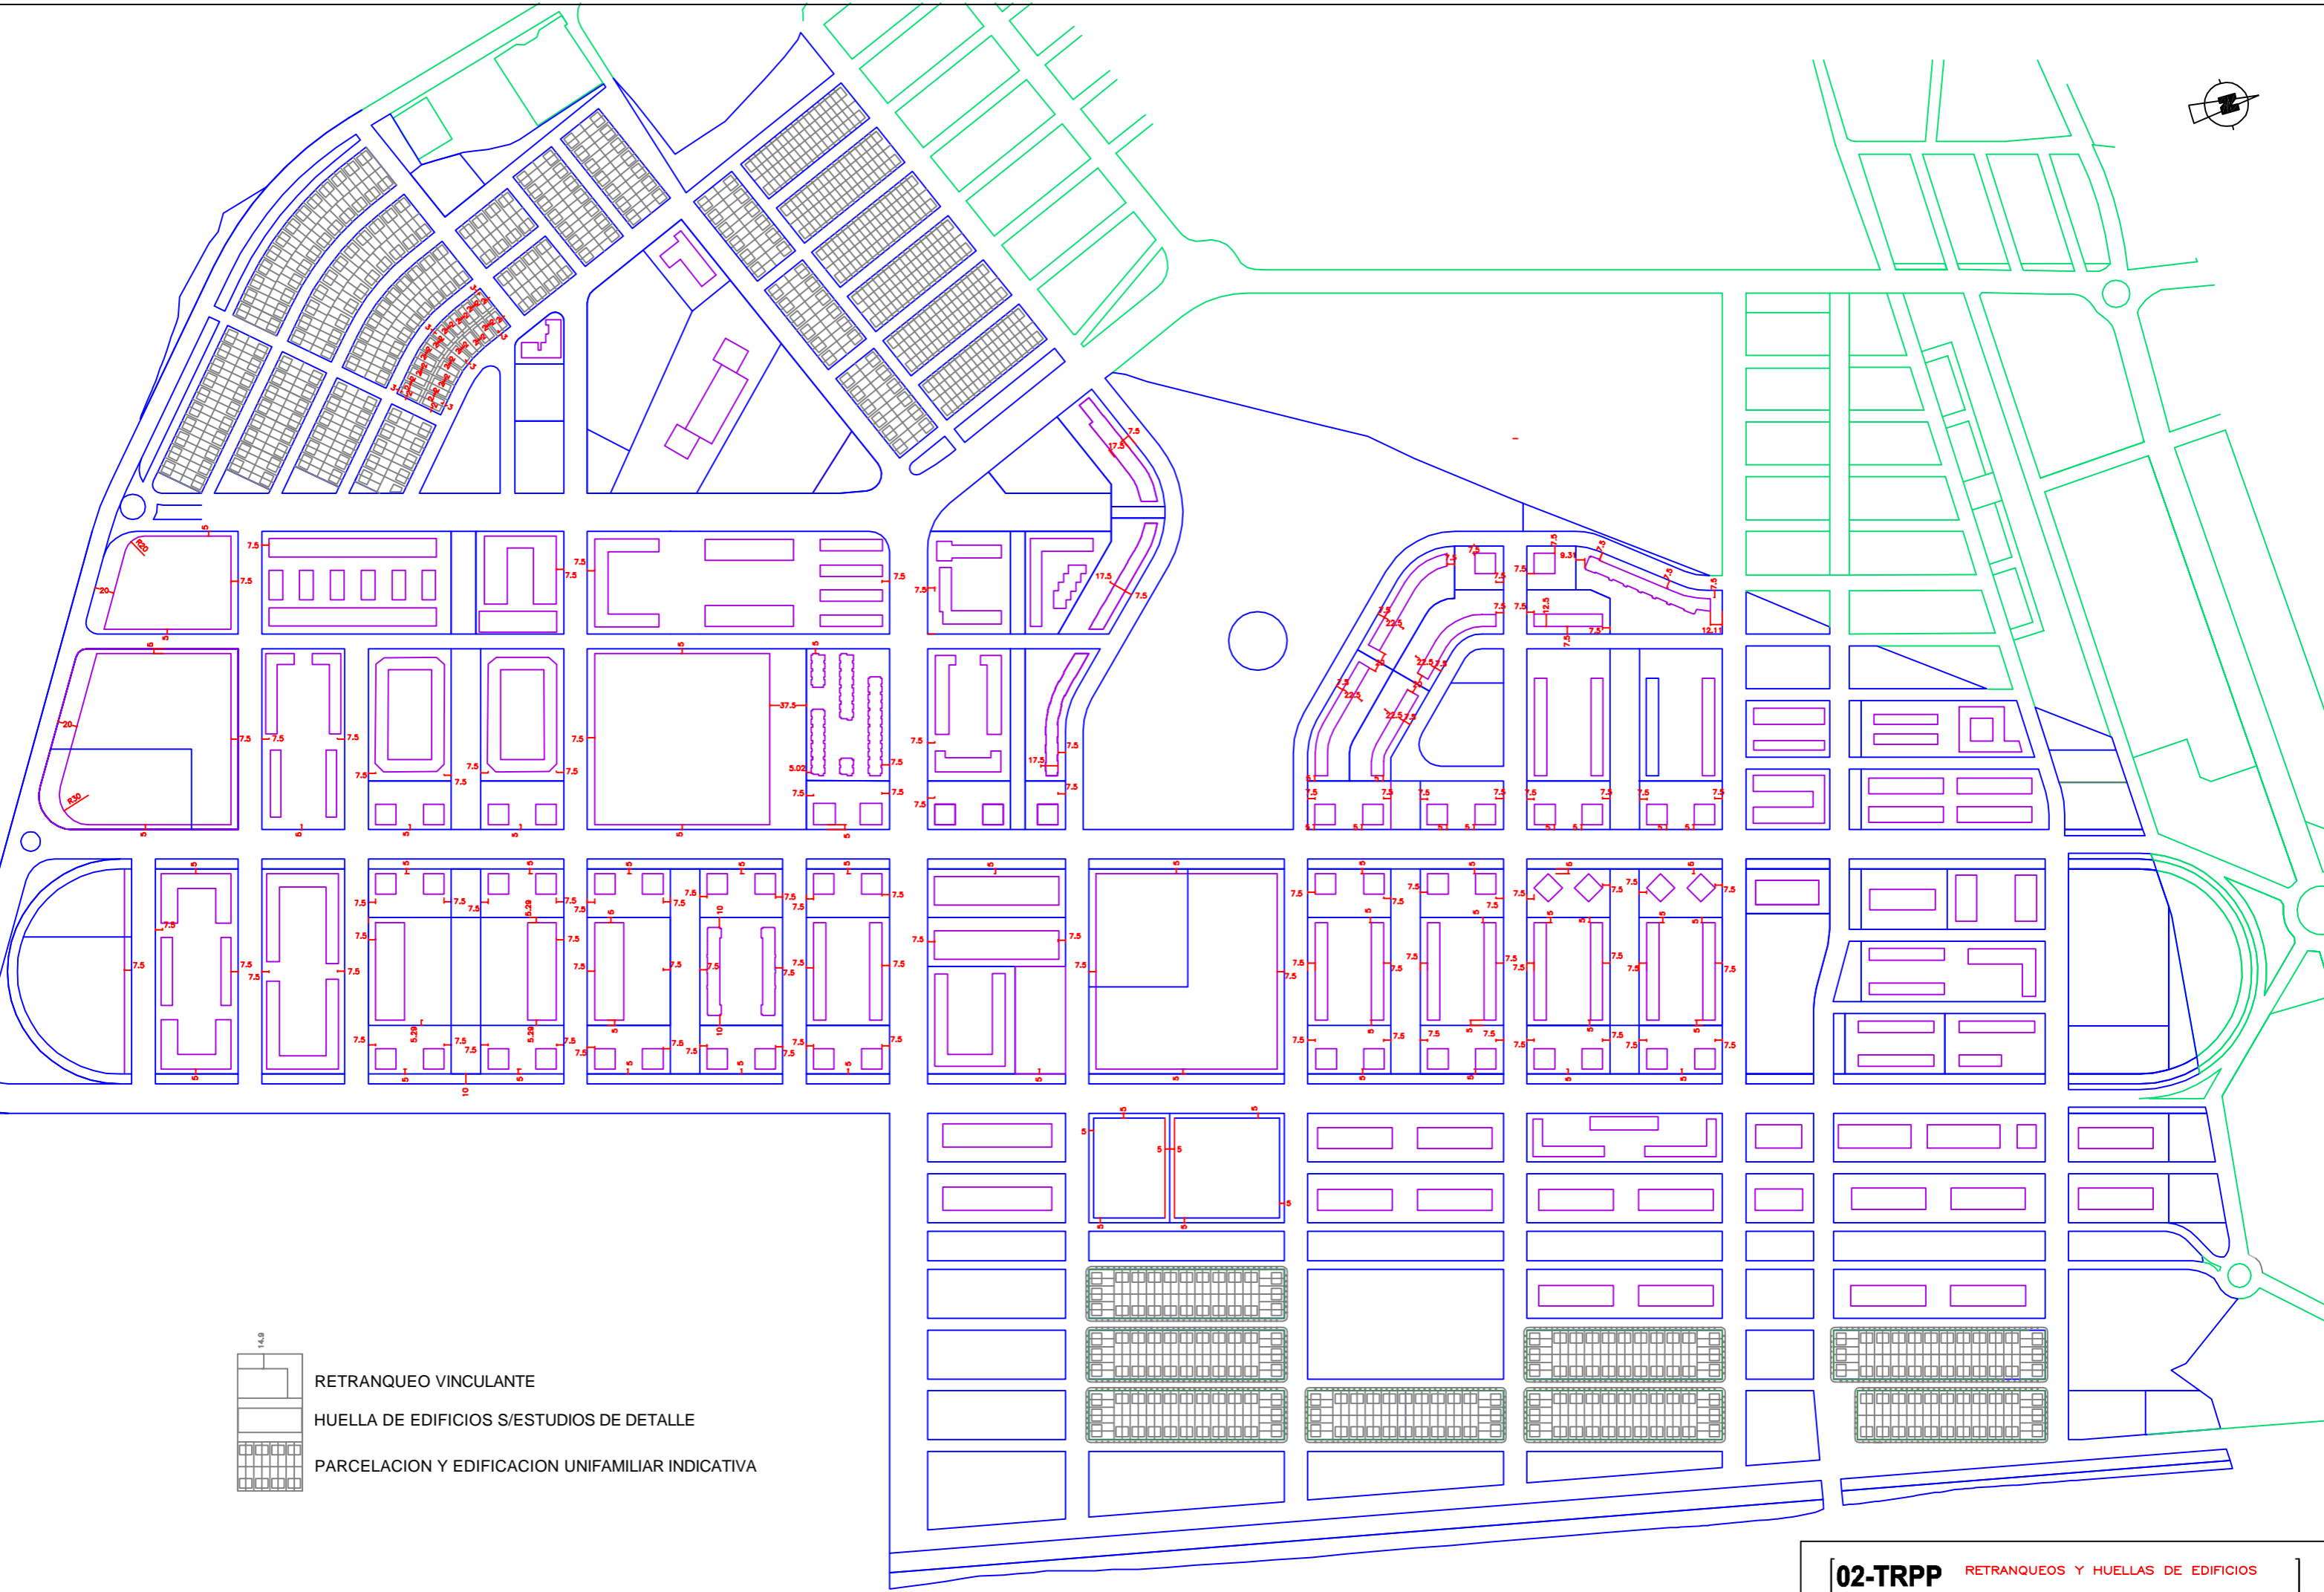

- RETRANQUEO VINCULANTE
- HUELLA DE EDIFICIOS S/ESTUDIOS DE DETALLE
- PARCELACION Y EDIFICACION UNIFAMILIAR INDICATIVA


02-TRPP RETRANQUEOS Y HUELLAS DE EDIFICIOS

ESCALA EN A1: 1/3.000 ESCALA GRAFICA 0 30 60 150 m

ACTUALIZADO SEPTIEMBRE 2020

AMBITO "RESIDENCIAL", DEL SUNP DEL TERMINO MUNICIPAL DE PARLA, MADRID
PLAN PARCIAL DEL AMBITO 4-BIS "RESIDENCIAL ESTE"

Autenticidad verificable mediante Código Seguro Verificación 135277075493132154257 en <https://sede.ayuntamientoparla.es>

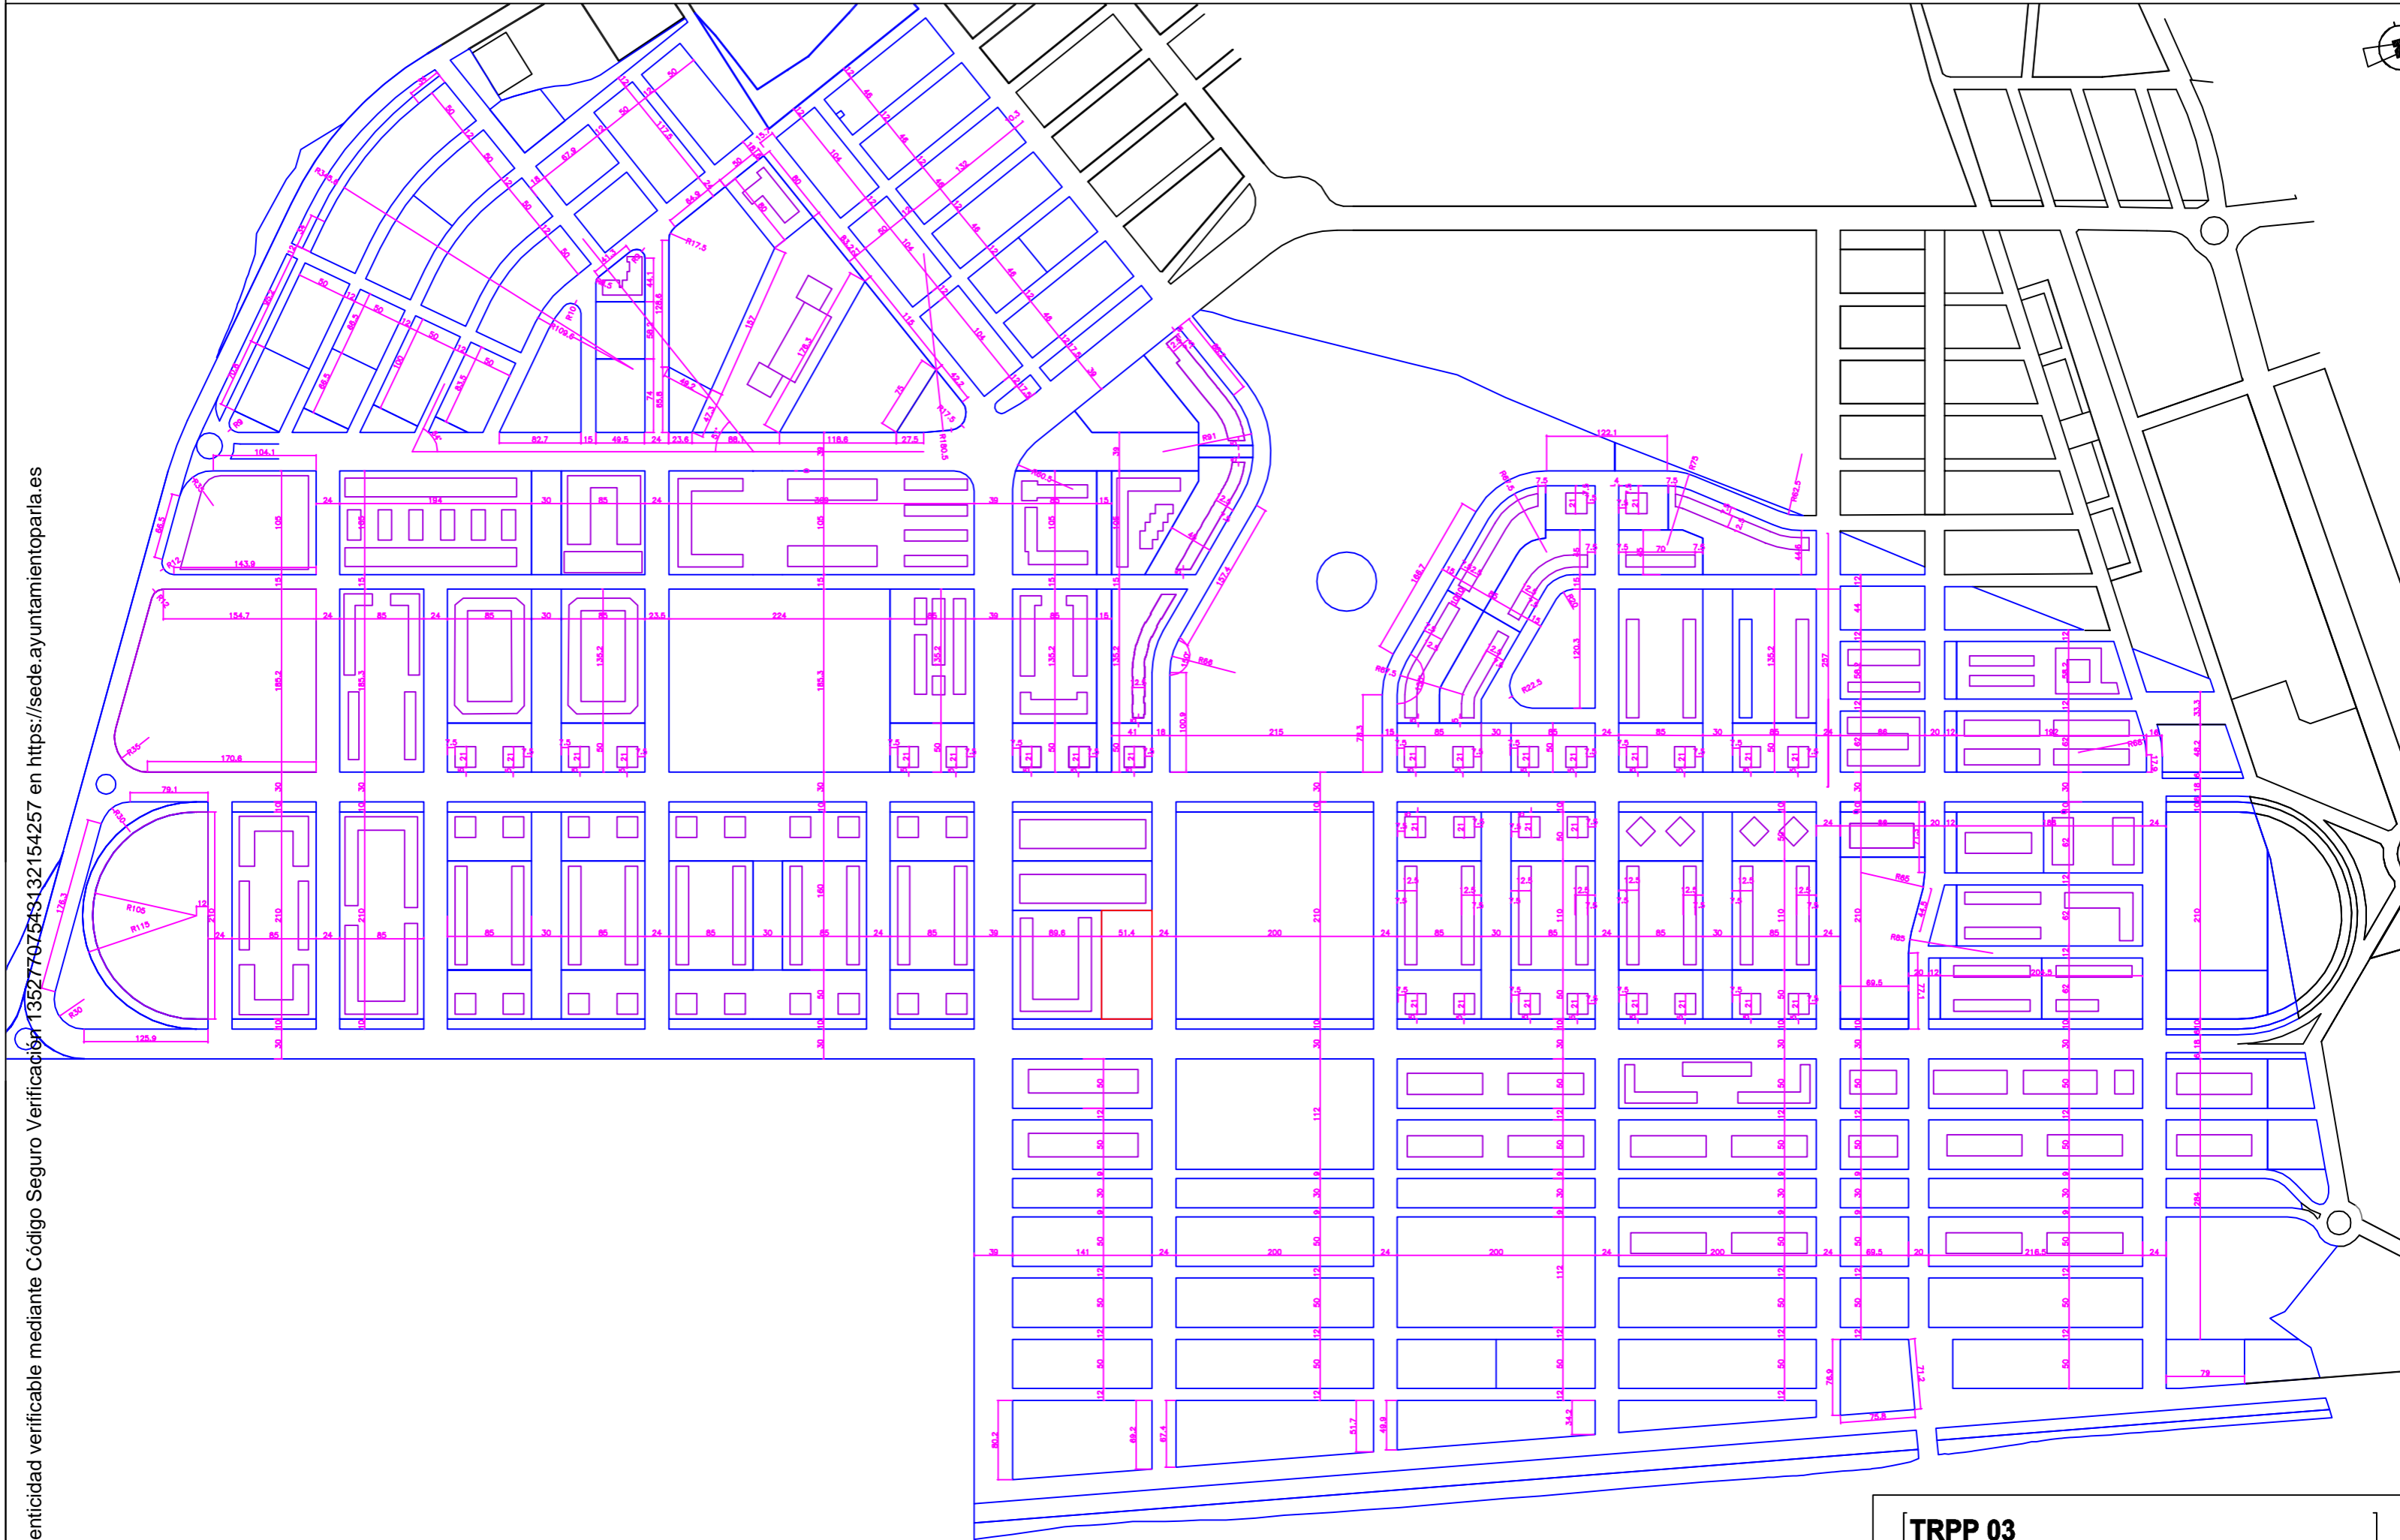

TRPP 03
 ESCALA EN A1: 1/3.000
 ESCALA GRAFICA 0 30 60 150 m
ACTUALIZADO SEPTIEMBRE 2020
 AMBITO "RESIDENCIAL", DEL SUNP DEL TERMINO MUNICIPAL DE PARLA, MADRID
 PLAN PARCIAL DEL AMBITO 4-BIS "RESIDENCIAL ESTE"

