

OBLIGACION: Para la aprobación definitiva de este documento comparativo de planos en el documento por el Plano en fecha de 10 JUL 2012

Parla, a 04 JUN 2012
 EL SECRETARIO GENERAL.


PERI
 aprobación definitiva

JUNTA DE COMPENSACIÓN UE 29 **urbAm**

PLAN ESPECIAL DE REFORMA INTERIOR
POLIGONO INDUSTRIAL MANUELA FERNANDEZ
PARLA (MADRID)

ESTADO ACTUAL
 PLANO 1 - E1/10000
 SITUACION

ENERO 2012

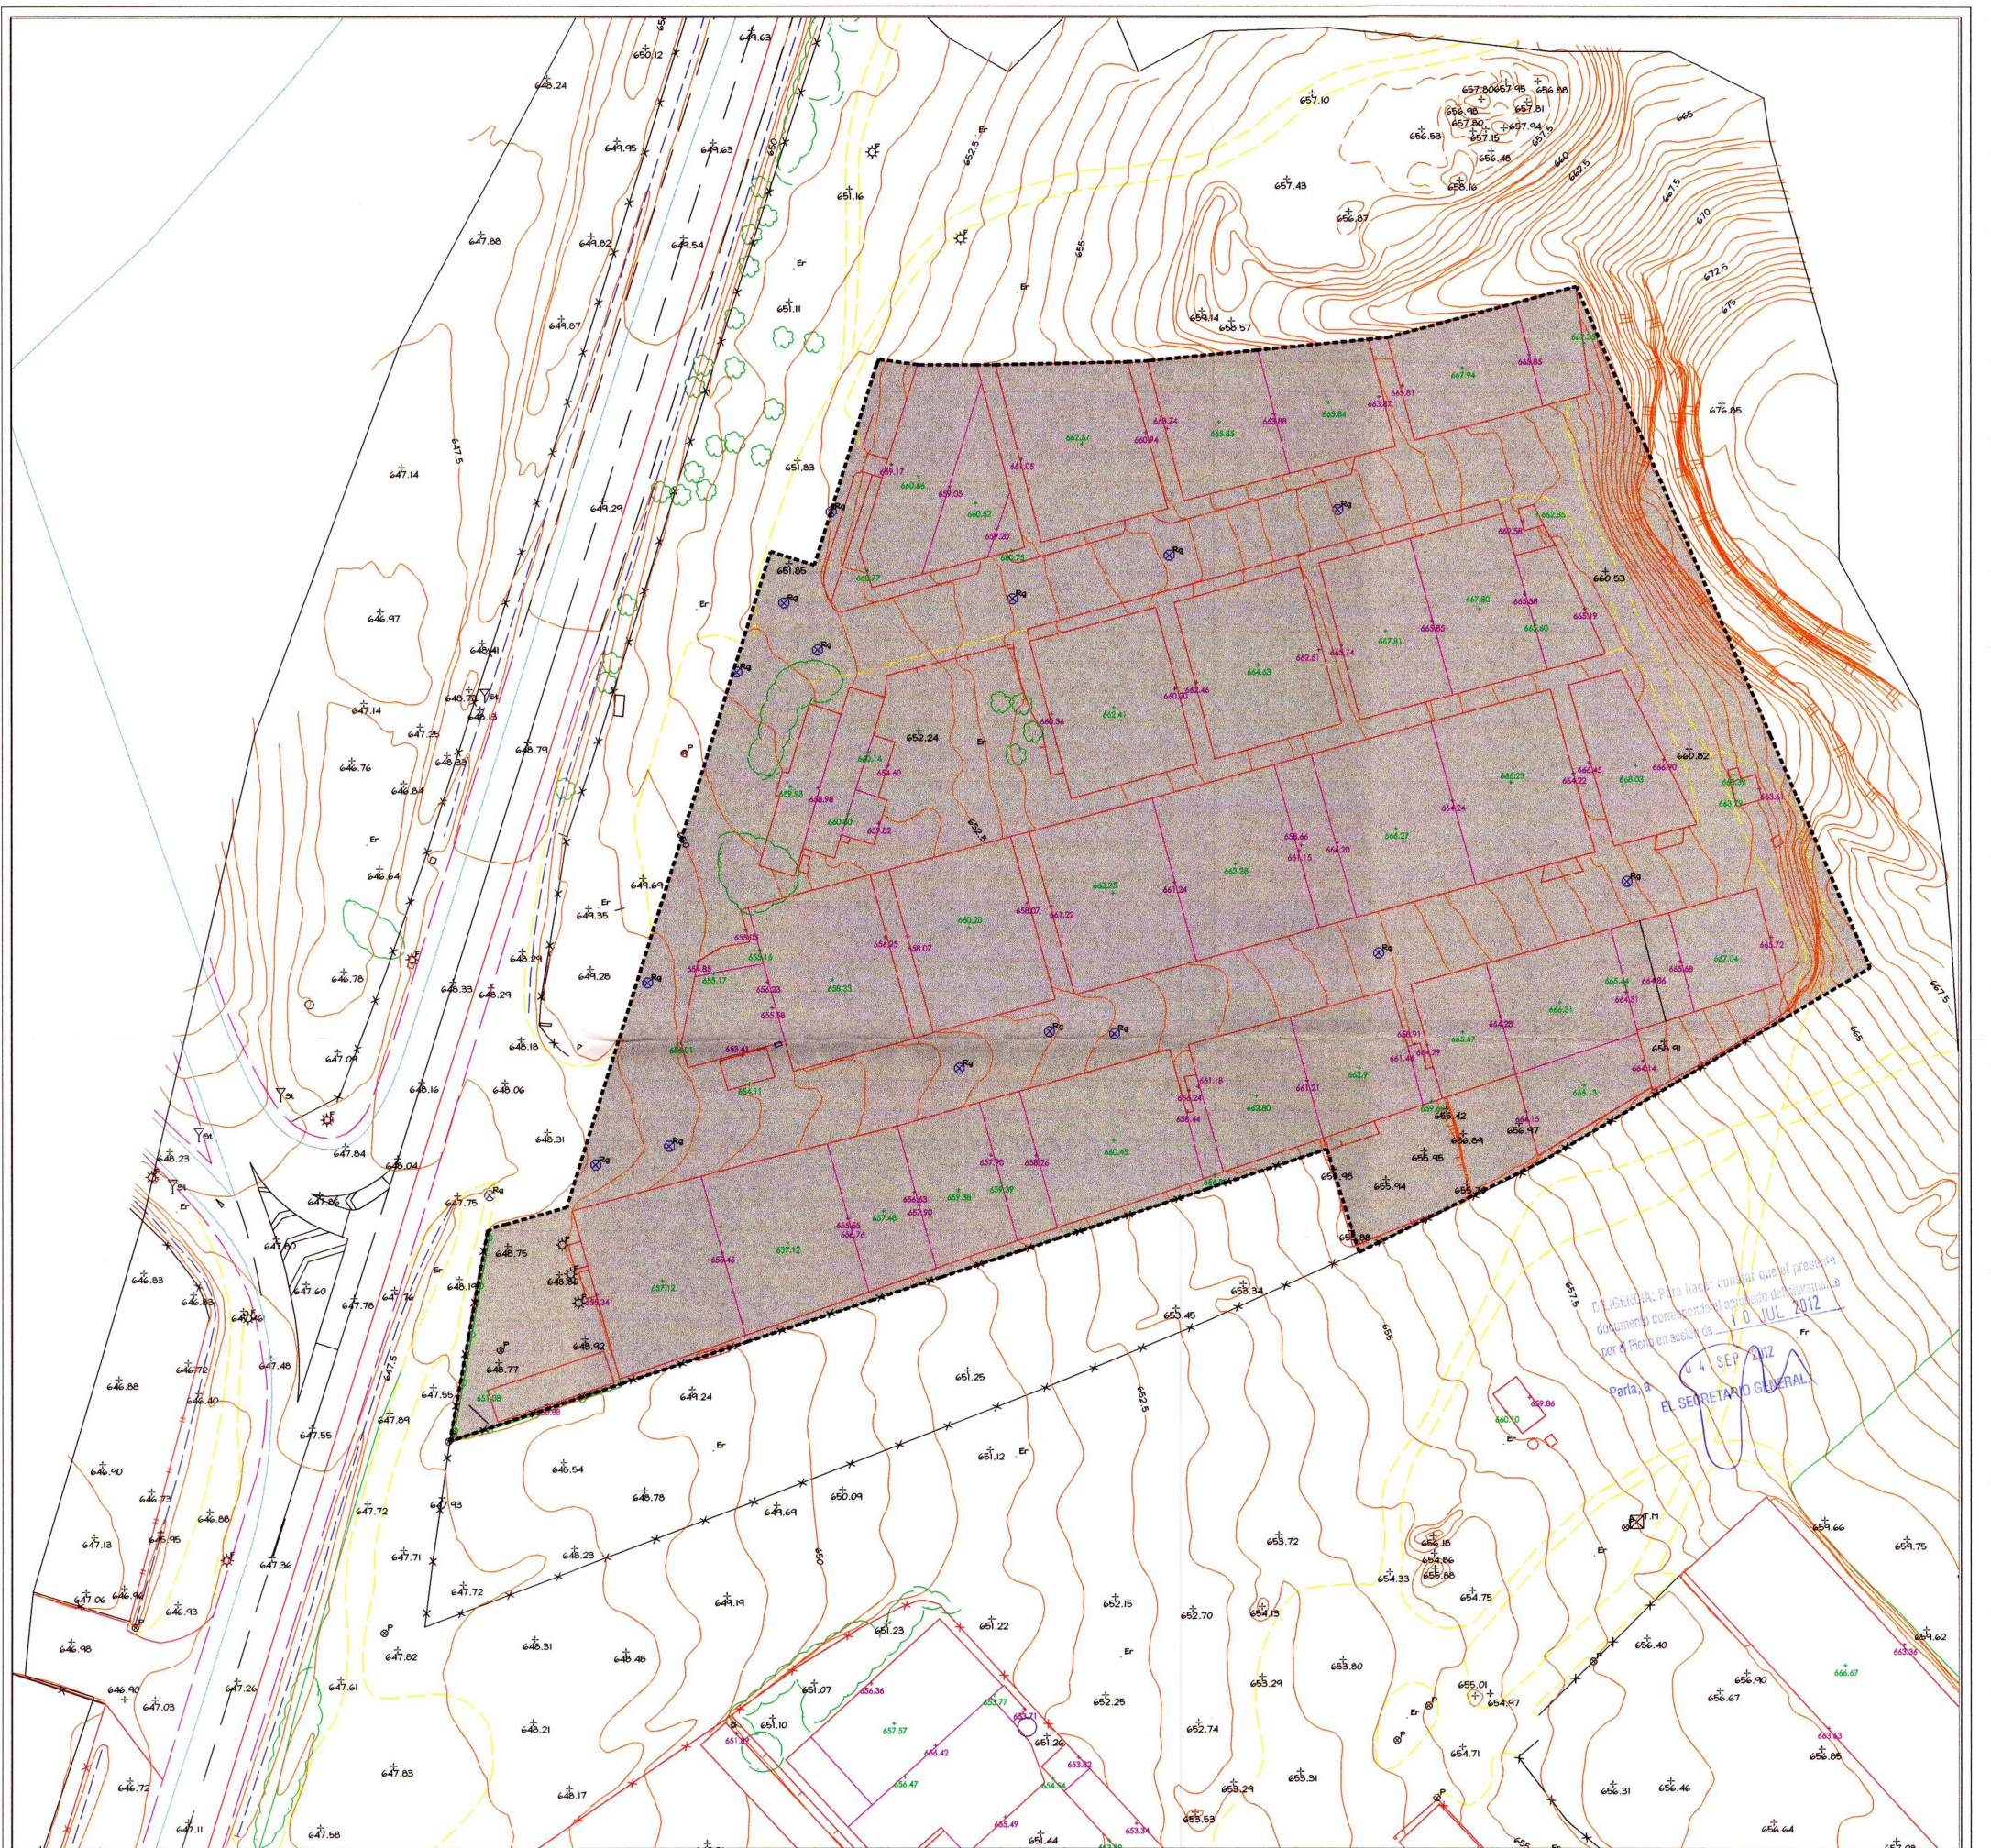


RESOLUCIÓN: Para hacer constar que el presente
 documento corresponde al aprobado del expediente
 por el Pleno en sesión de 10 JUL 2012
 Parí, a 04 SEP 2012
 EL SECRETARIO GENERAL

..... AMBITO DEL PERI

PERI aprobación definitiva PLAN ESPECIAL DE REFORMA INTERIOR POLIGONO INDUSTRIAL MANUELA FERNANDEZ PARLA (MADRID)	Junta de Compensación UE 29	
	ESTADO ACTUAL	
	PLANO 2 - E1/500	
	AMBITO	

ENERO 2012

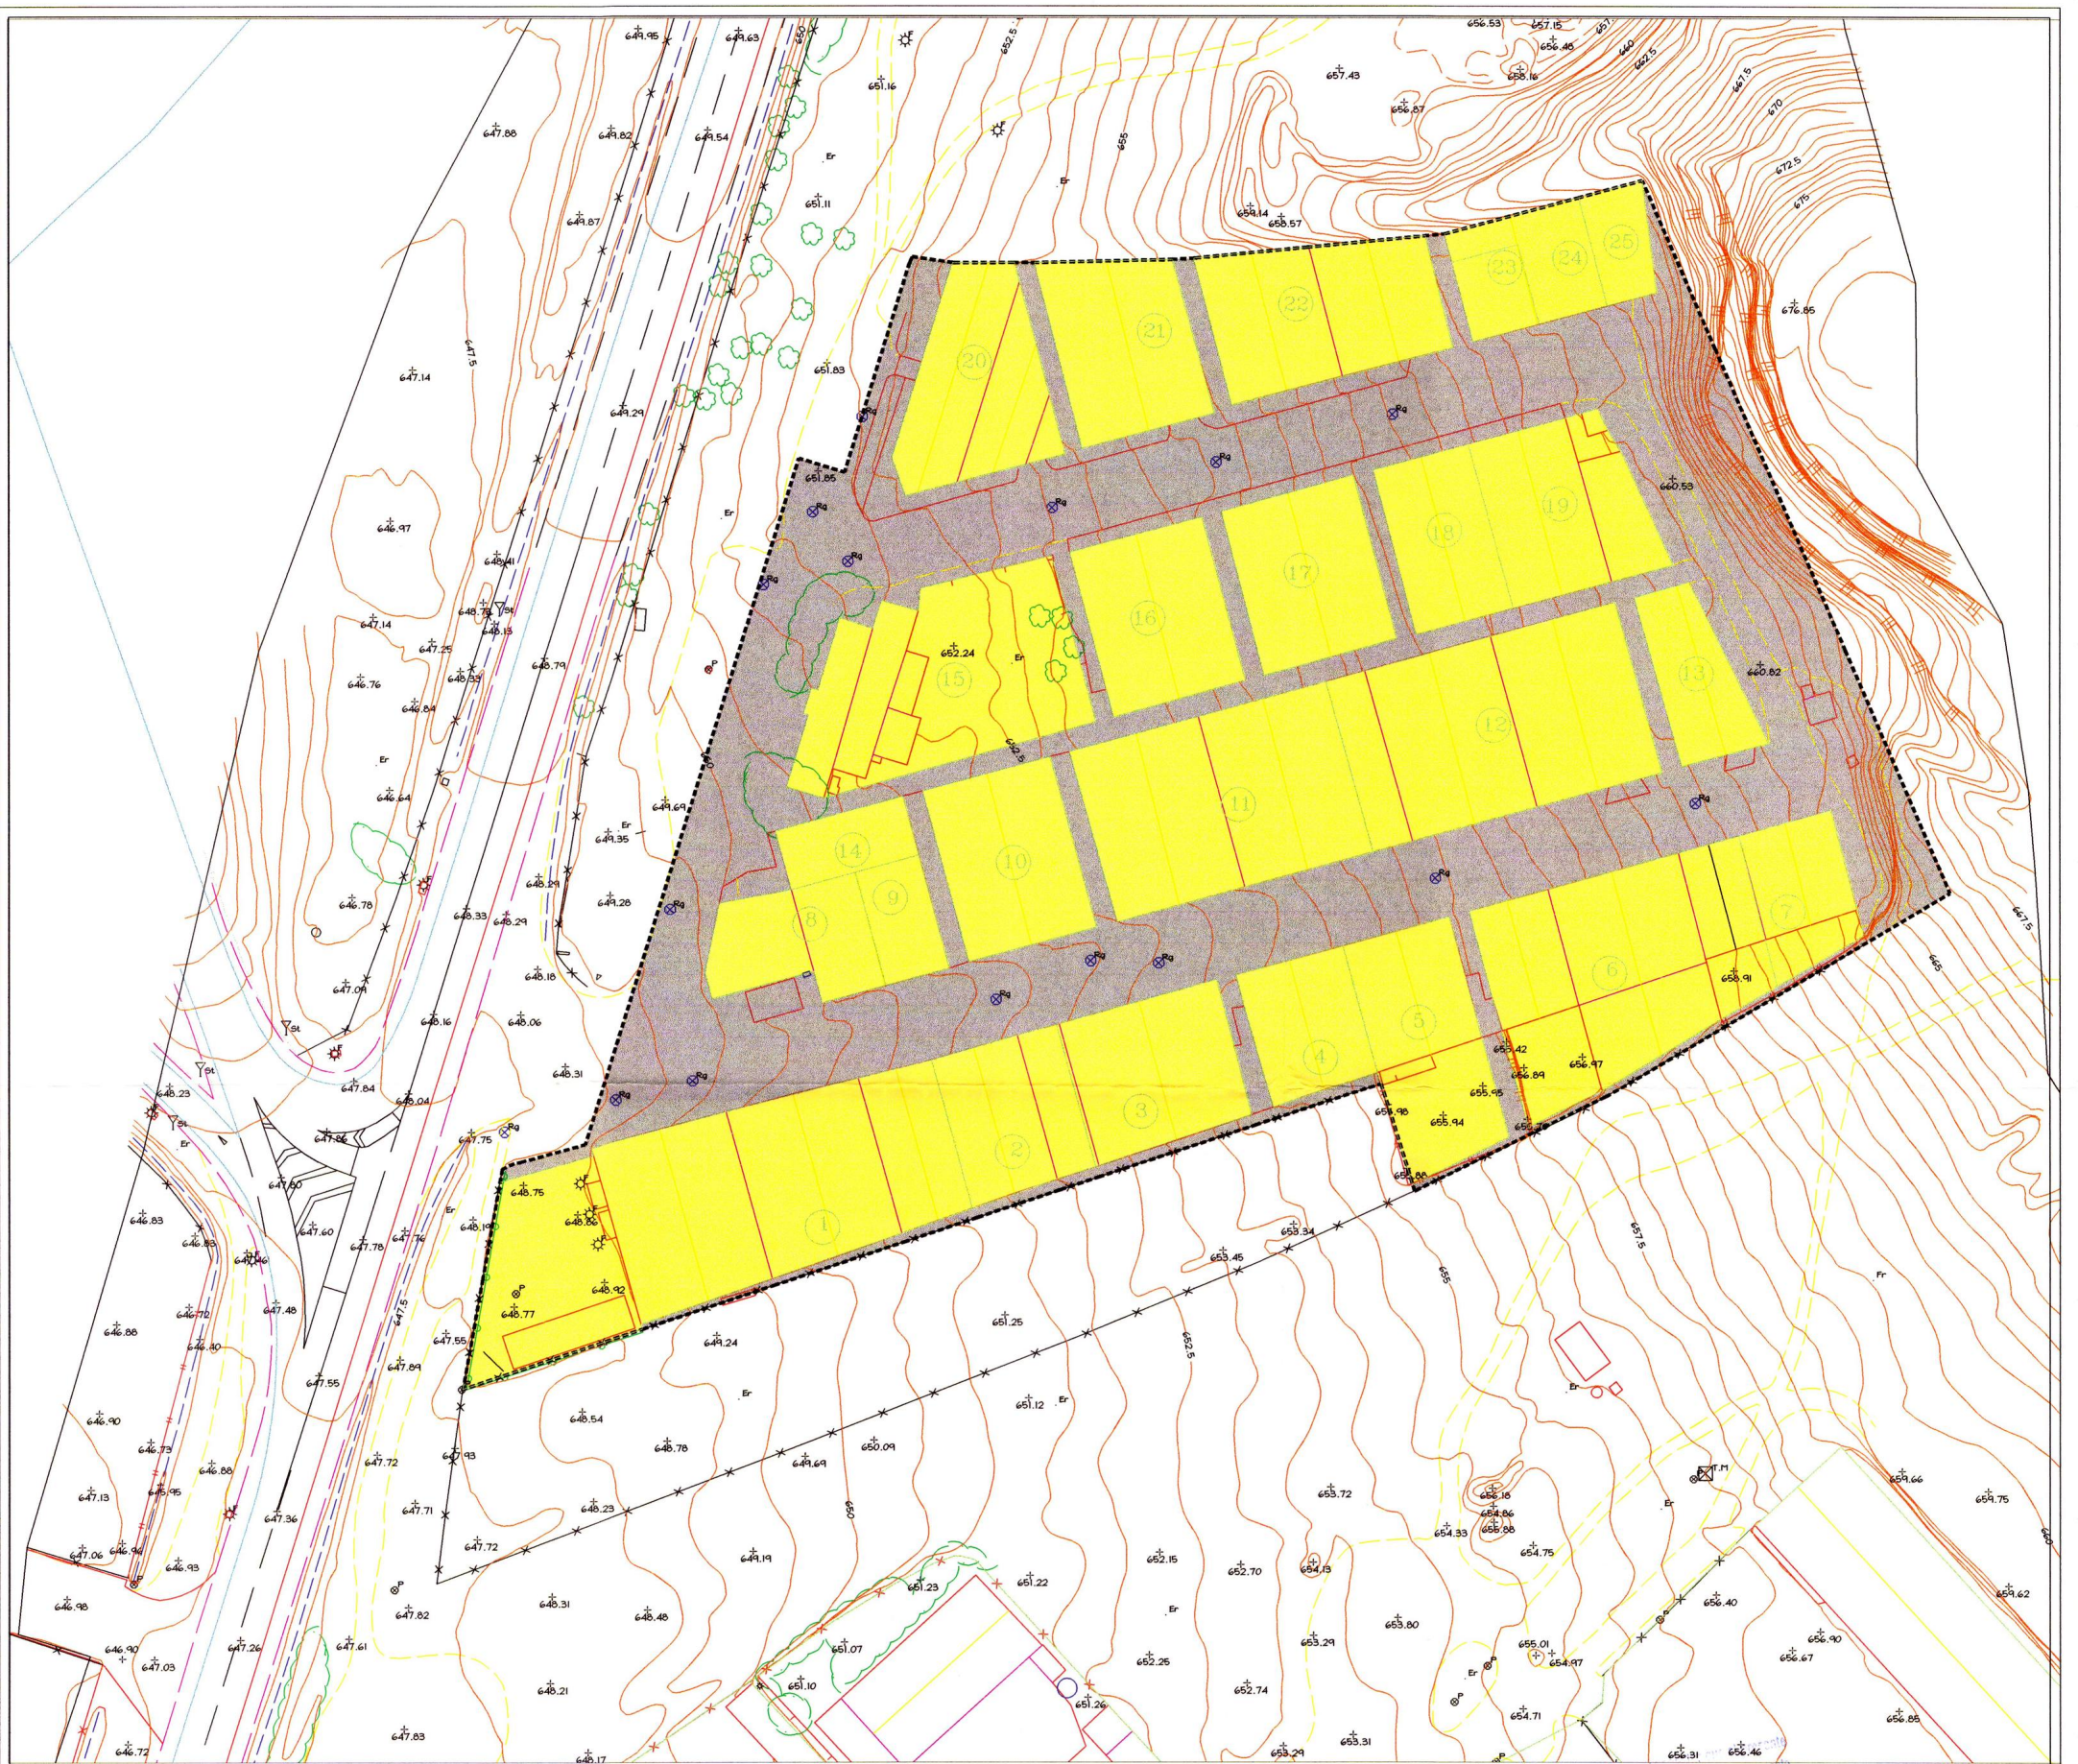

EMISIÓN DEL PRESENTE DOCUMENTO COMO PLAN DE REFORMA INTERIOR
 POR EL PLENO EN SESIÓN DEL 10 JUL 2012
 Parla, a 04 SEPT 2012
 EL SECRETARIO GENERAL.


..... NUMERO DE PARCELA
 AMBITO DEL PERI
 [Yellow Box] PARCELAS

PERI
 aprobación definitiva
 PLAN ESPECIAL DE REFORMA INTERIOR
 POLIGONO INDUSTRIAL MANUELA FERNANDEZ
 PARLA (MADRID)

Junta de
 Compensación
 UE 29

ESTADO ACTUAL
 PLANO 3 - E1/500
 PARCELAS

ENERO 2012

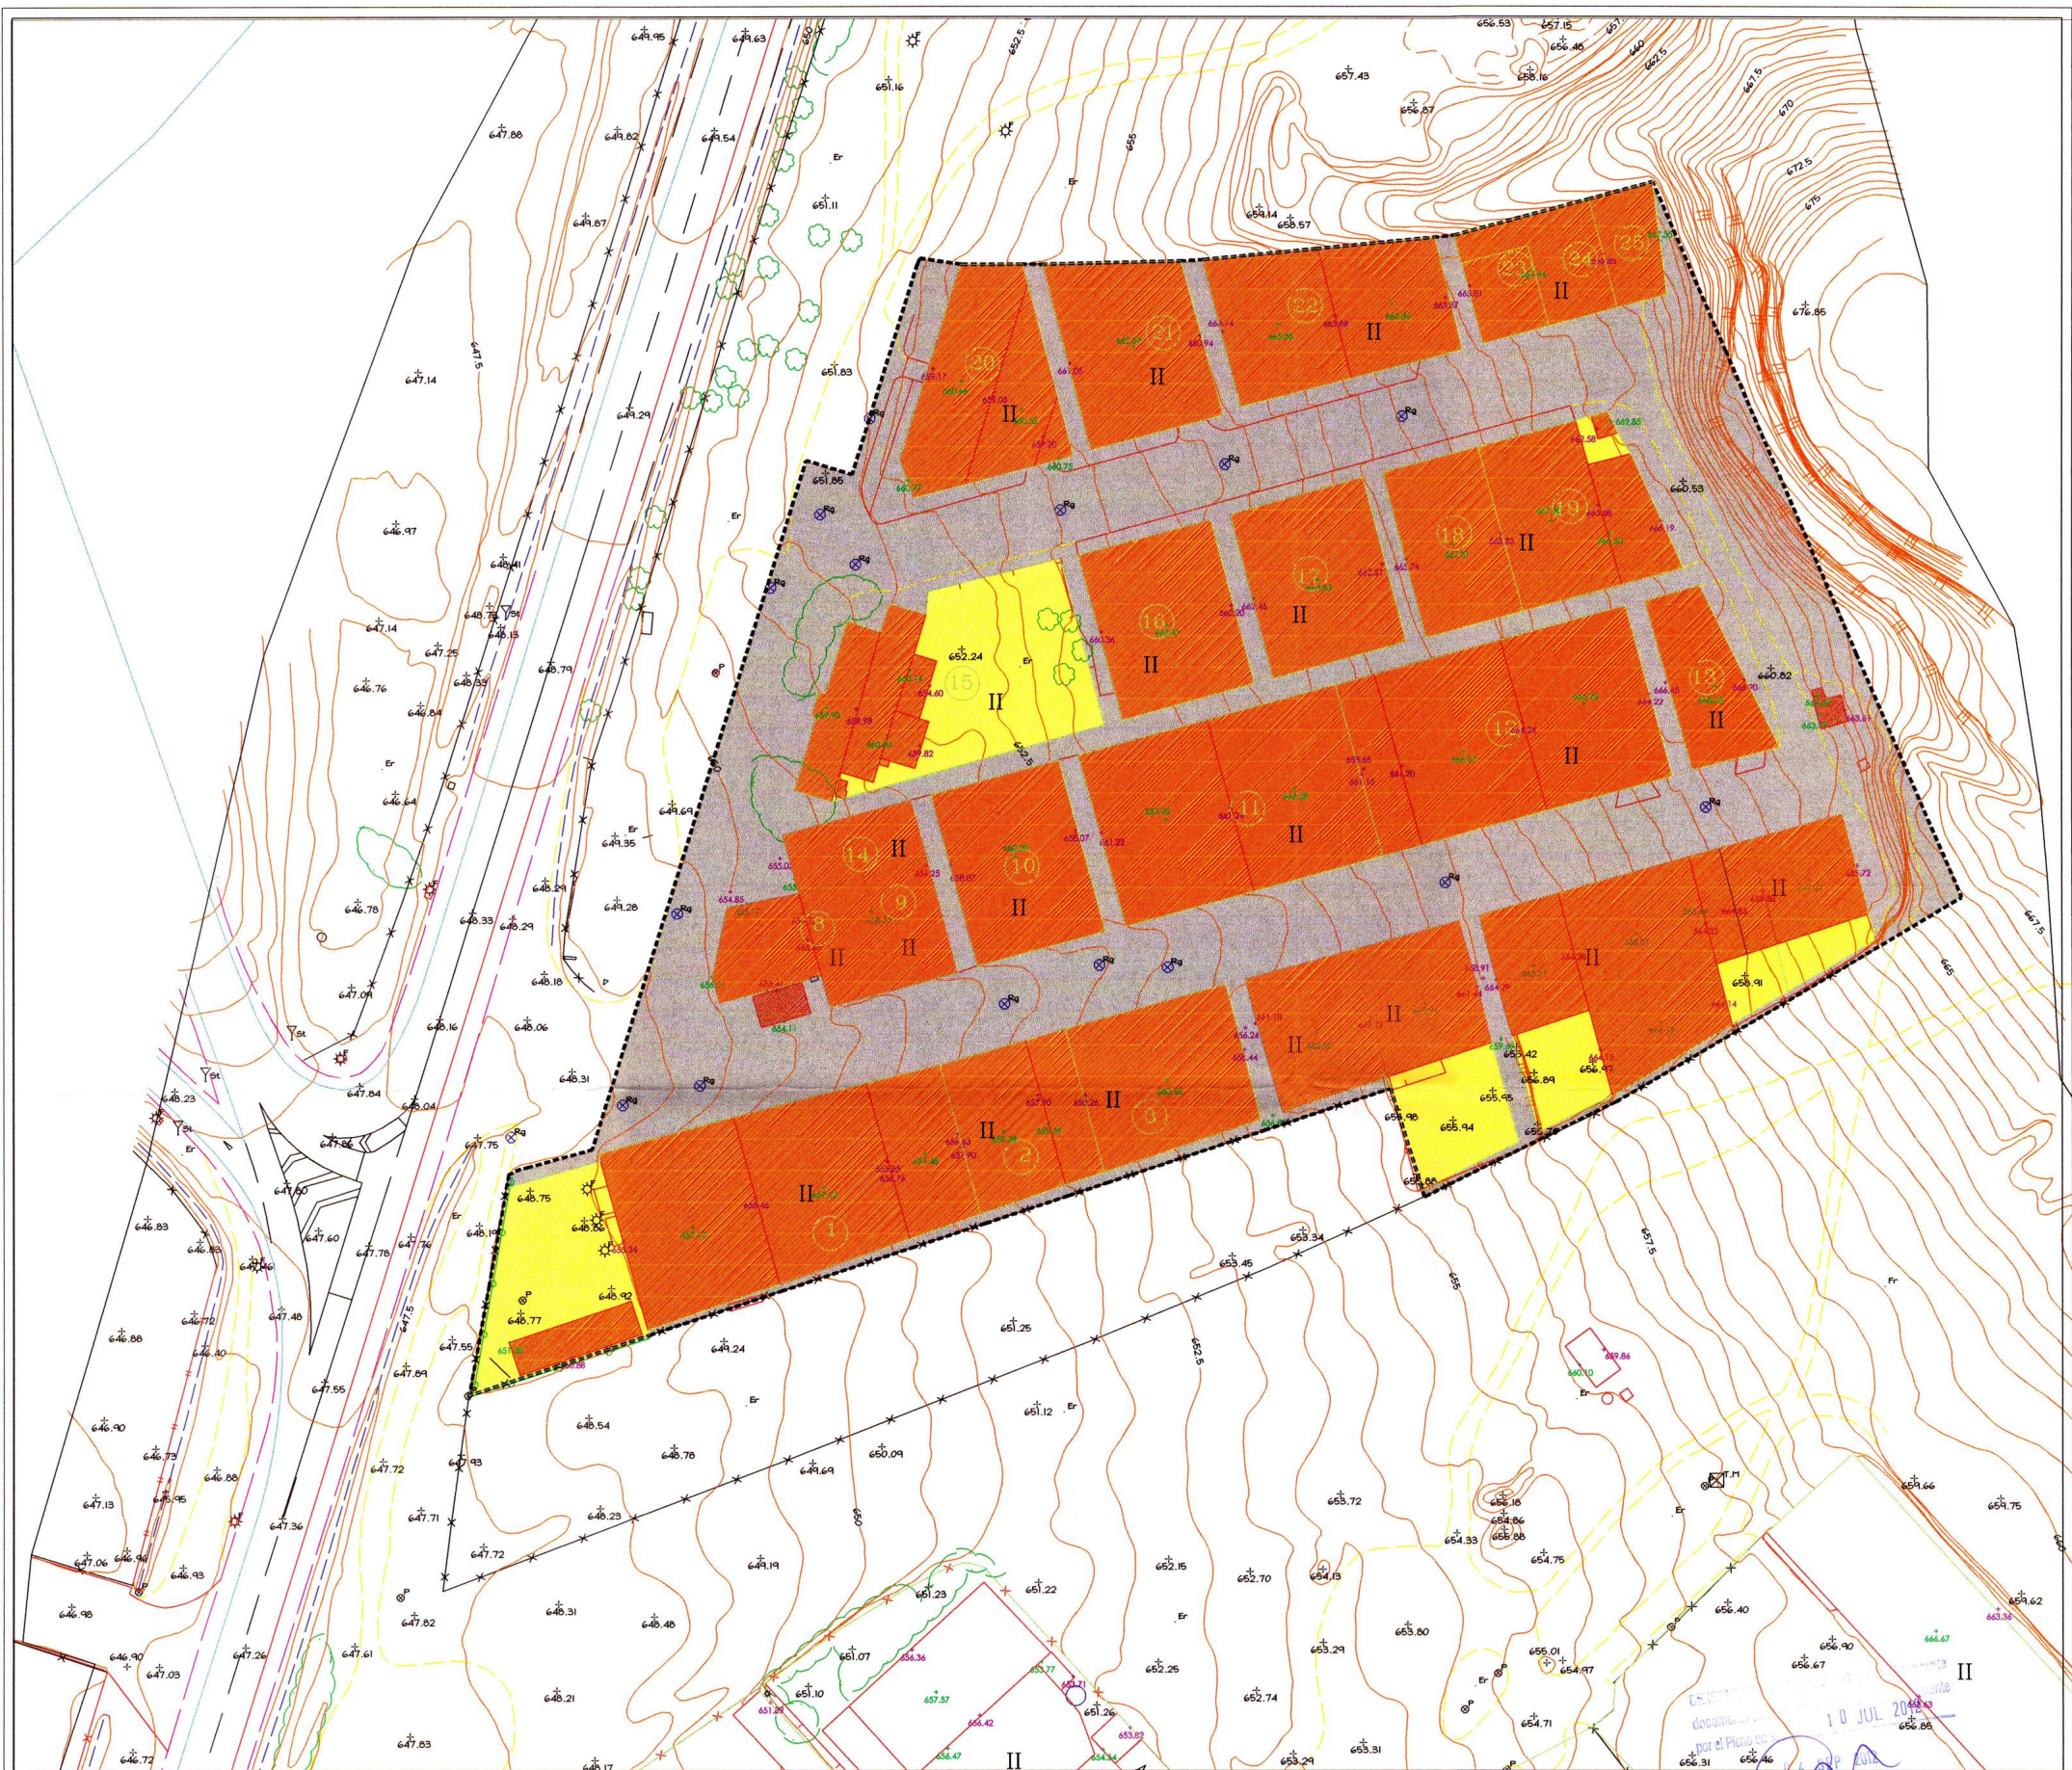

10 JUL 2012
 Para, a
 EL SECRETARIO GENERAL.

4	NUMERO DE PARCELA	AMBITO DEL PERI
I	NUMERO DE PLANTAS	■	EDIFICACIONES
655.45	ALTURA DE CORNISA	■	PARCELAS
657.12	ALTURA DE CUMBREIRA		

PERI
aprobación definitiva


PLAN ESPECIAL DE REFORMA INTERIOR
POLIGONO INDUSTRIAL MANUELA FERNANDEZ
PARLA (MADRID)

ENERO 2012

Junta de
Compensación
UE 29

urbAm

ESTADO ACTUAL
PLANO 4 - E1/500
EDIFICACIONES

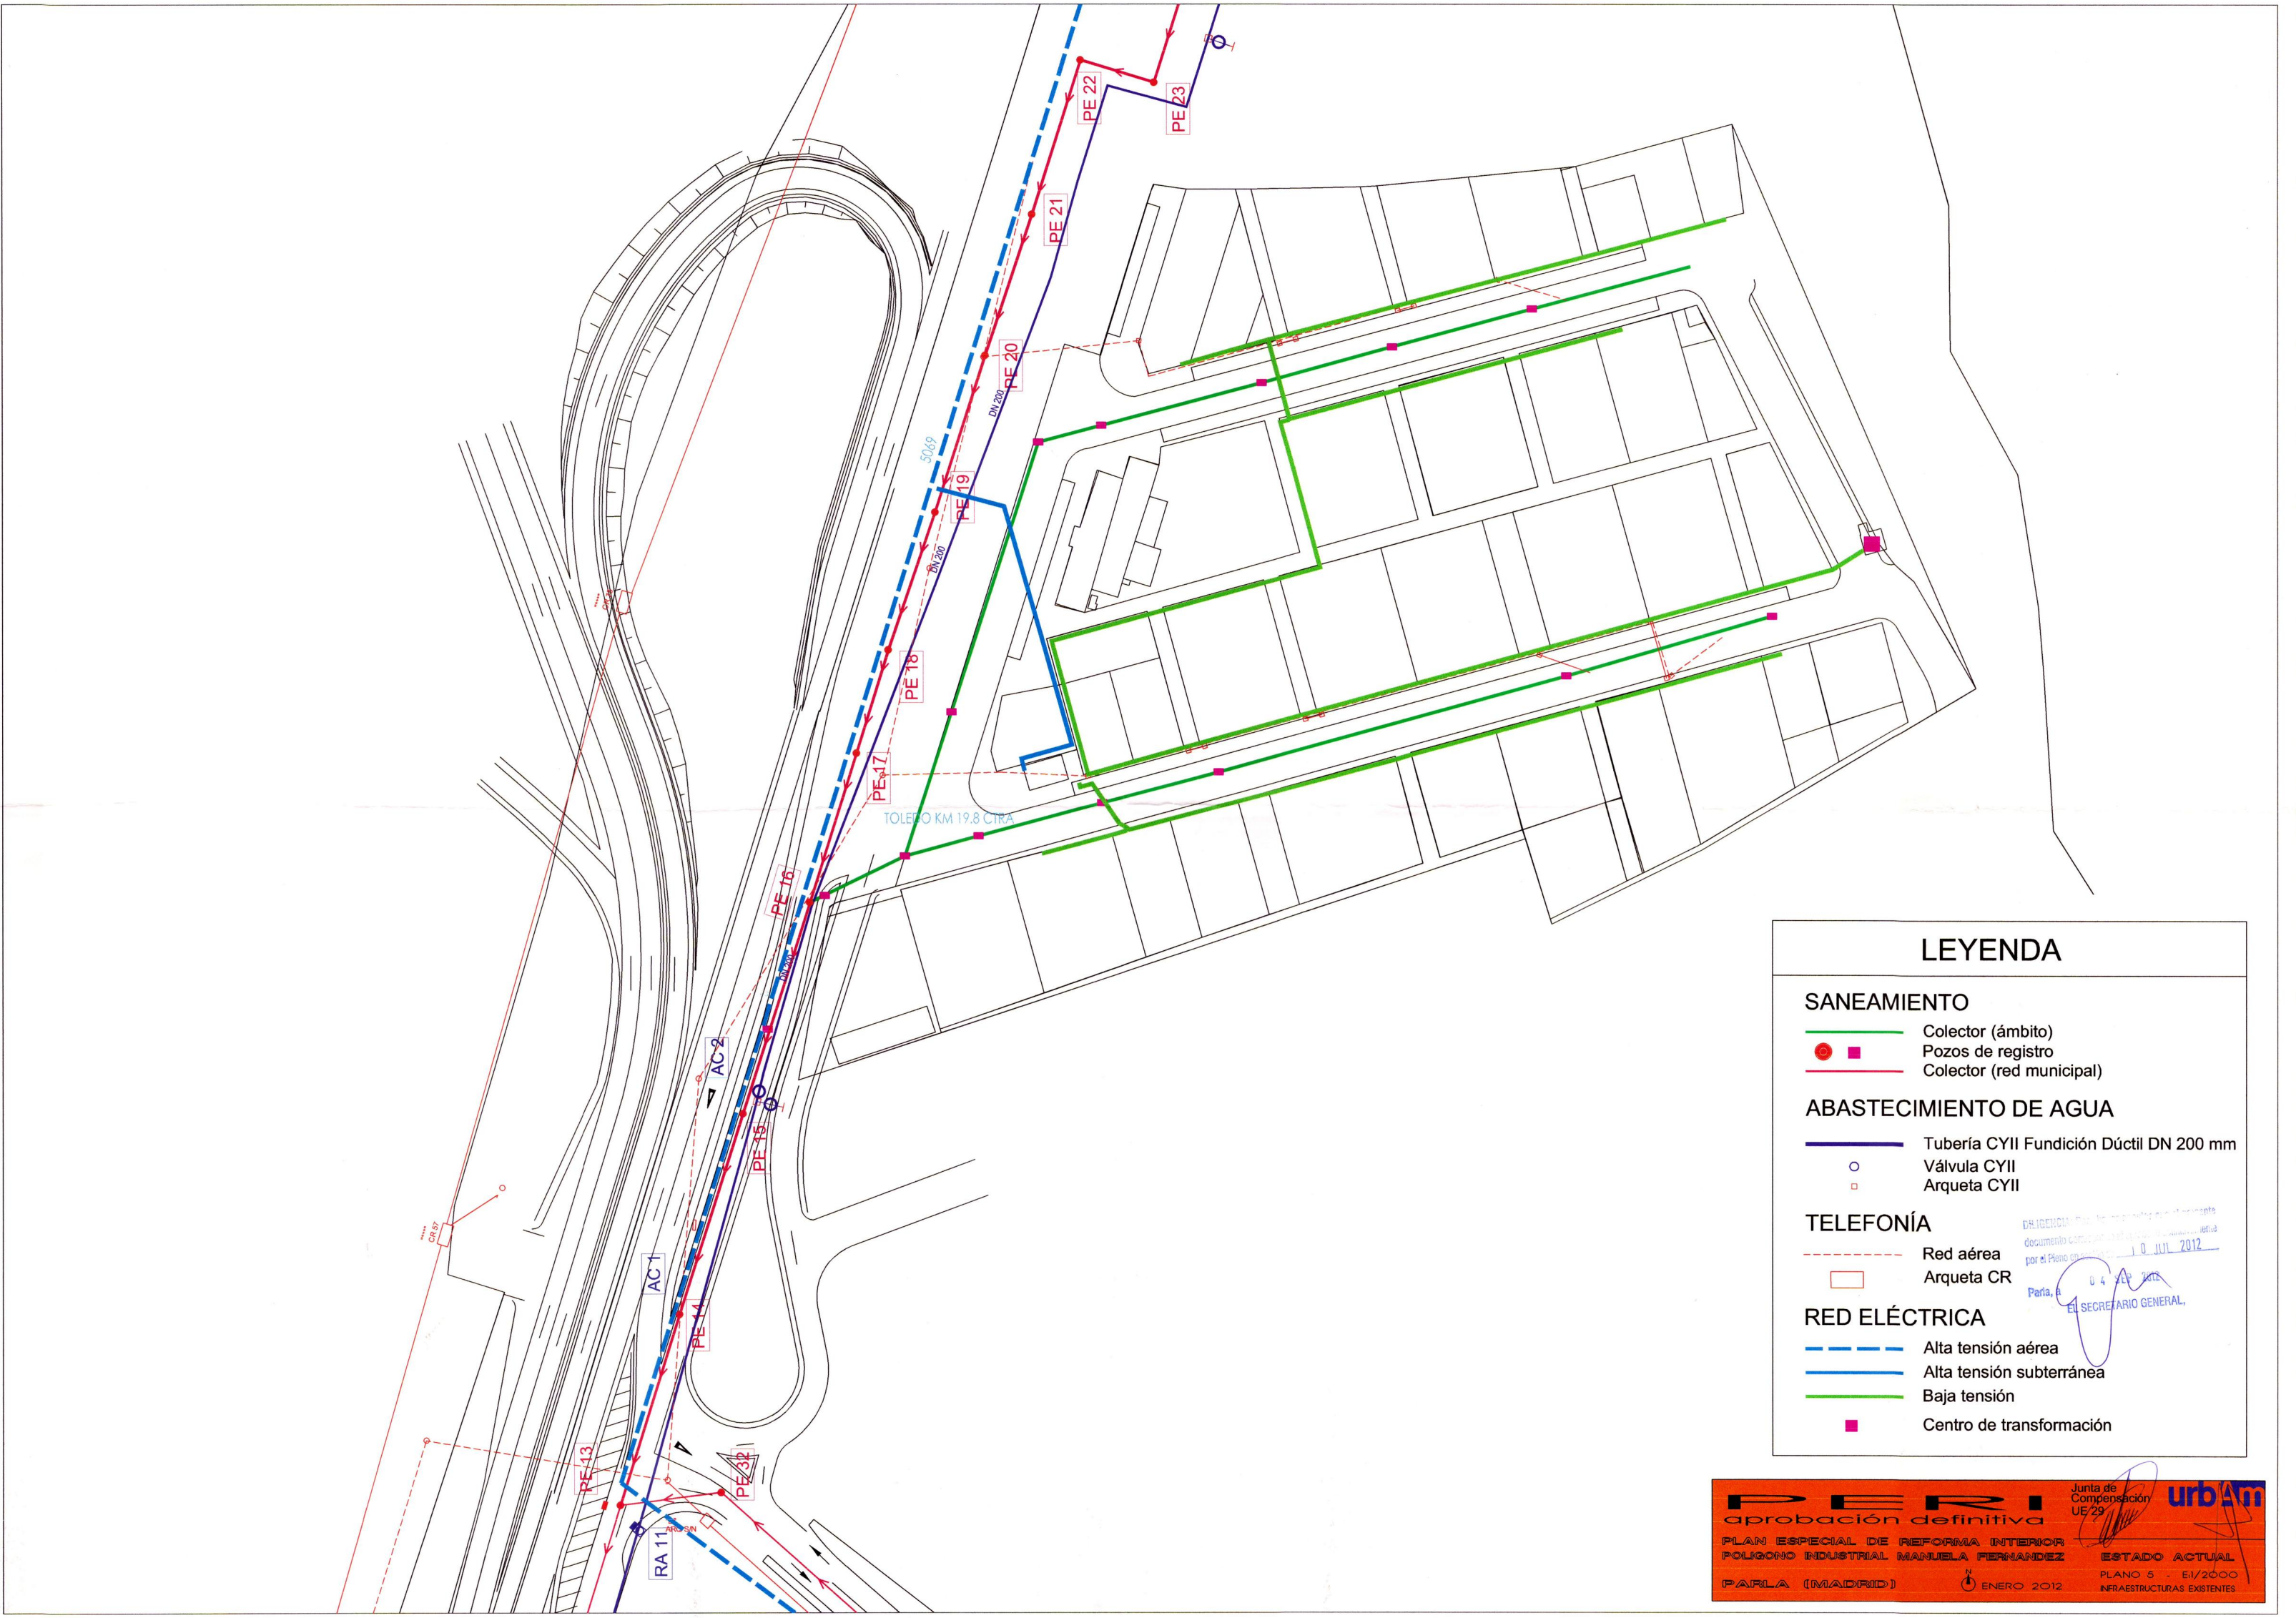

LEYENDA

- SANEAMIENTO**
- Colector (ámbito)
 - ■ Pozos de registro
 - Colector (red municipal)
- ABASTECIMIENTO DE AGUA**
- Tubería CYII Fundición Dúctil DN 200 mm
 - Válvula CYII
 - Arqueta CYII
- TELEFONÍA**
- - - Red aérea
 - Arqueta CR
- RED ELÉCTRICA**
- - - Alta tensión aérea
 - Alta tensión subterránea
 - Baja tensión
 - Centro de transformación

DELEGACIÓN DE...
 documento con...
 por el Pleno... 10 JUL 2012
 Parla, A...
 EL SECRETARIO GENERAL


PERI aprobación definitiva

Junta de Compensación UE/29

PLAN ESPECIAL DE REFORMA INTERIOR
 POLIGONO INDUSTRIAL MANUELA FERNANDEZ

ESTADO ACTUAL
 PLANO 5 - E1/2000
 INFRAESTRUCTURAS EXISTENTES

PARLA (MADRID) ENERO 2012

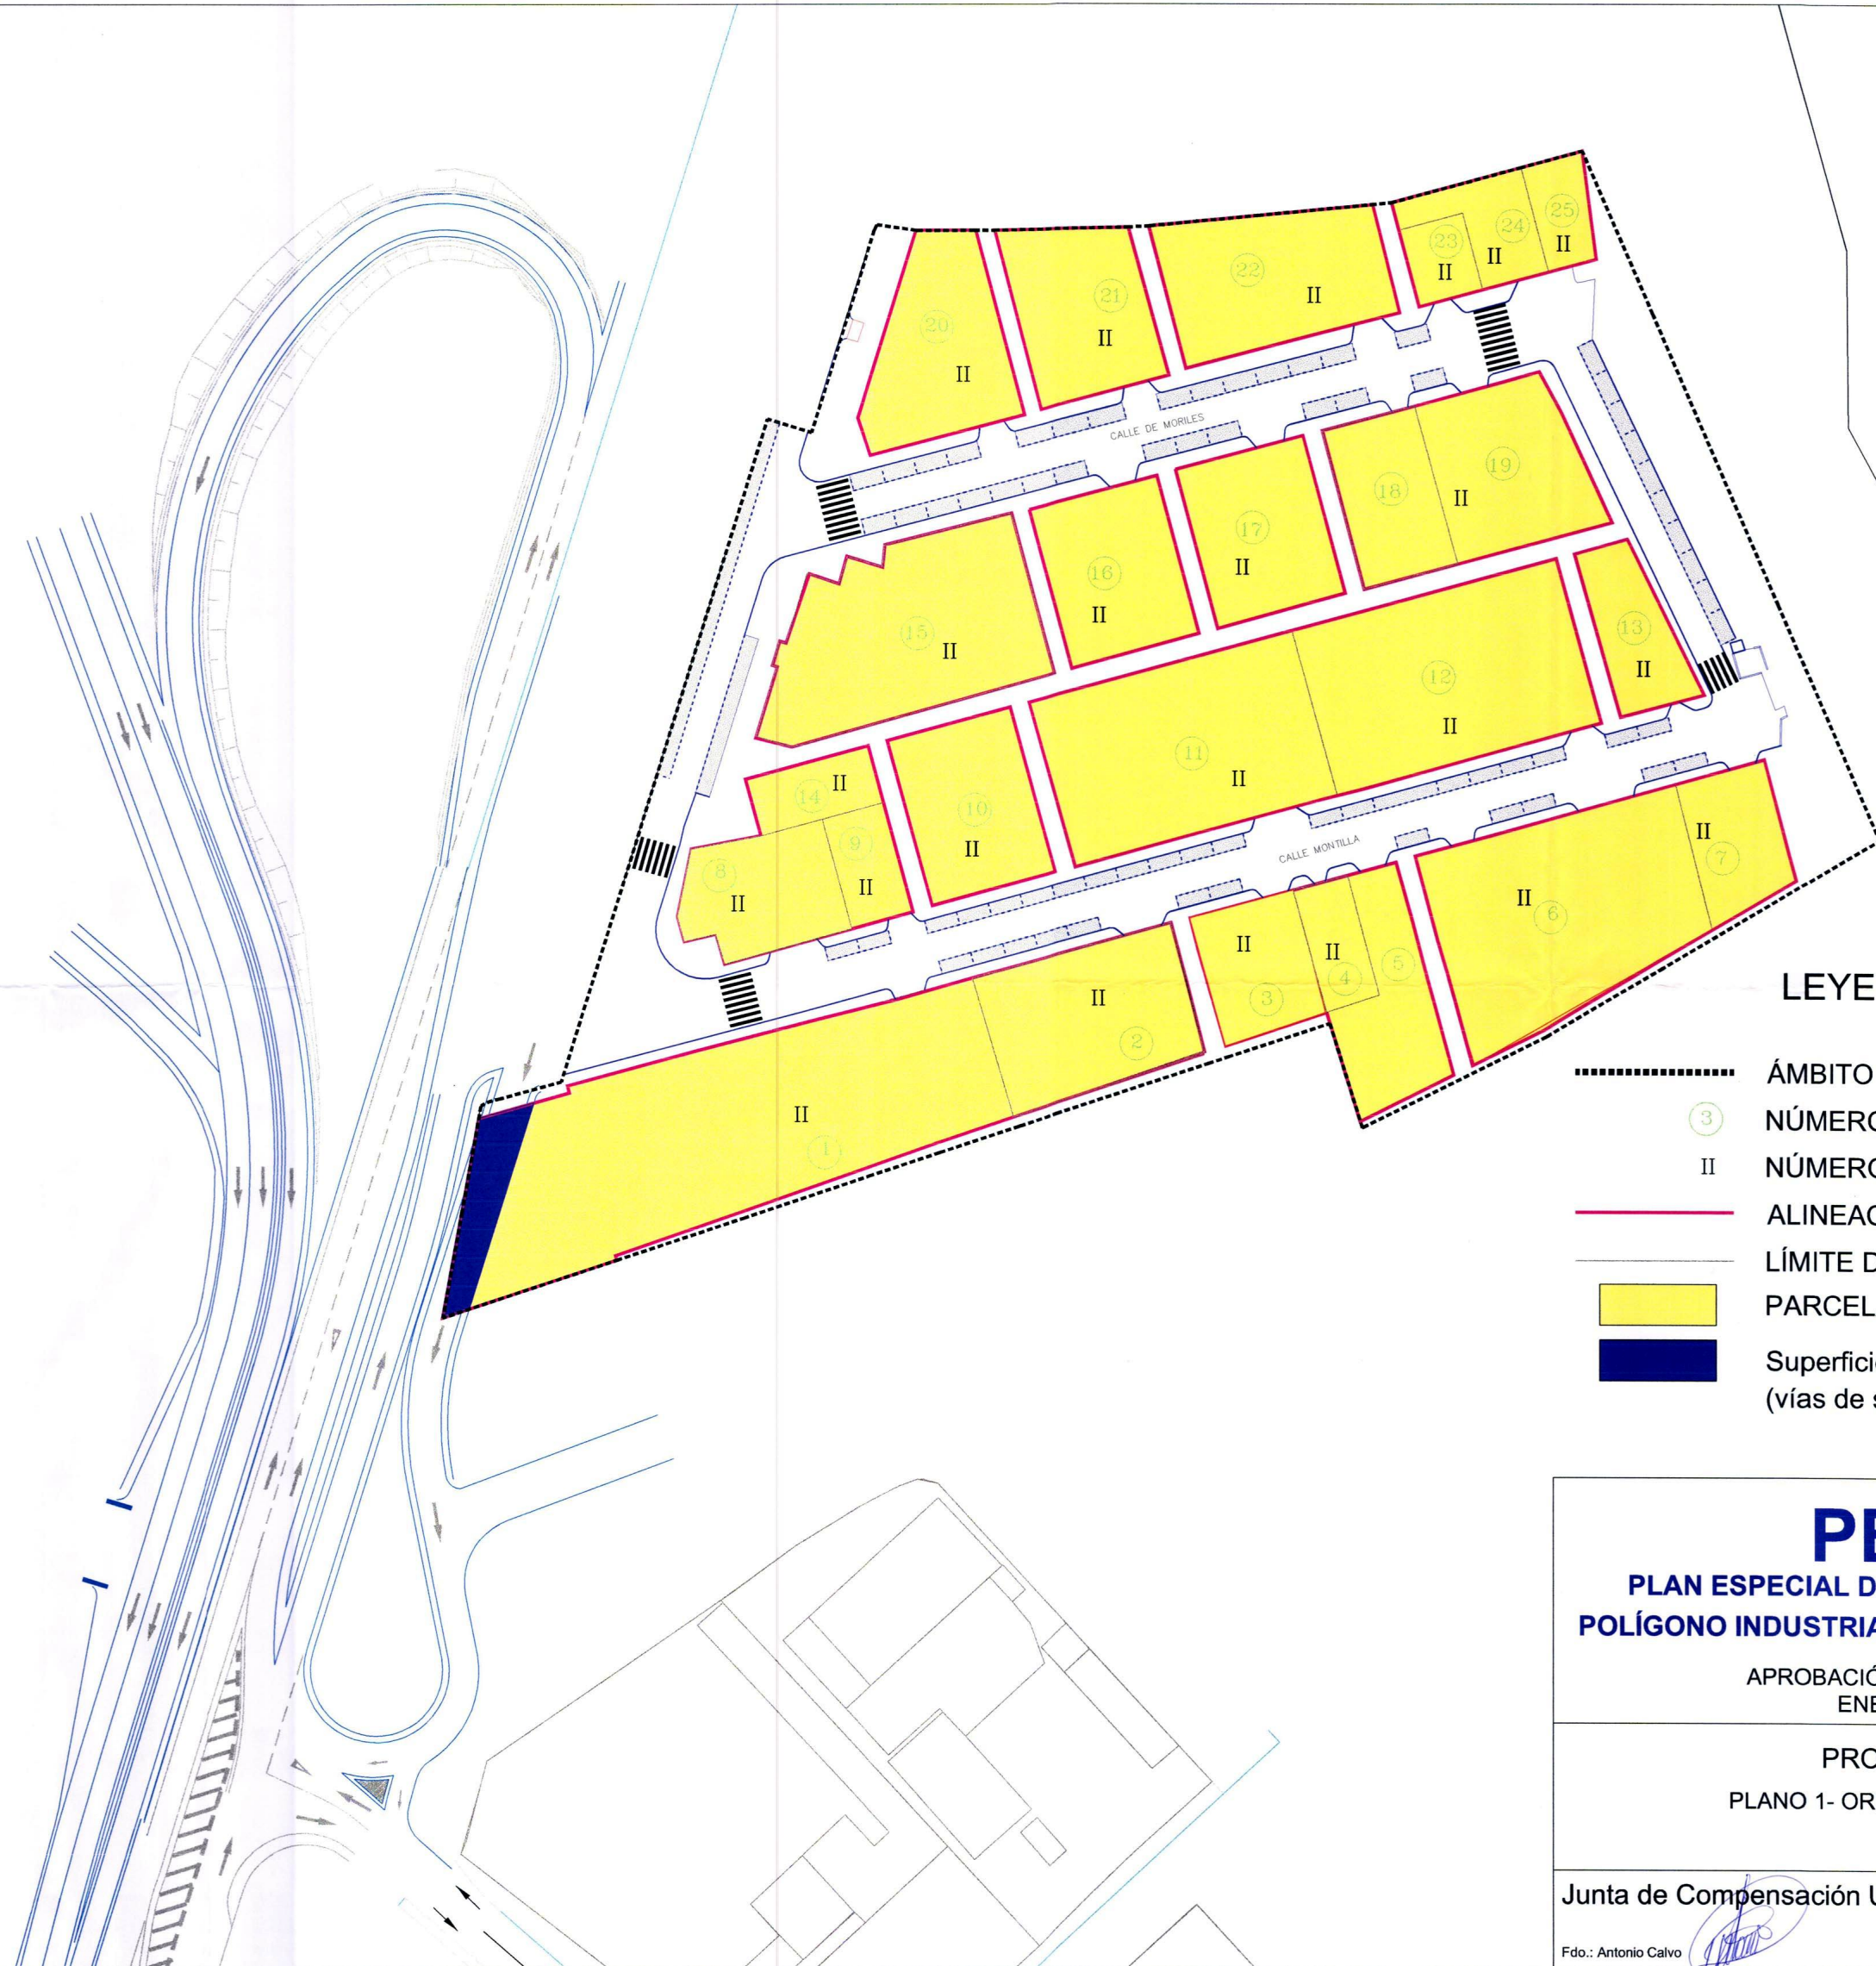

LEYENDA

- ÁMBITO DEL PERI
- ③ NÚMERO DE PARCELA
- II NÚMERO MÁXIMO DE PLANTAS
- ALINEACIÓN
- LÍMITE DE PARCELA
- PARCELA
- Superficie prevista para expropiación (vías de servicio M 408)

10 JUL 2012
 EL SECRETARIO GENERAL


PERI
PLAN ESPECIAL DE REFORMA INTERIOR
POLÍGONO INDUSTRIAL MANUELA FERNÁNDEZ

APROBACIÓN DEFINITIVA
 ENERO 2012







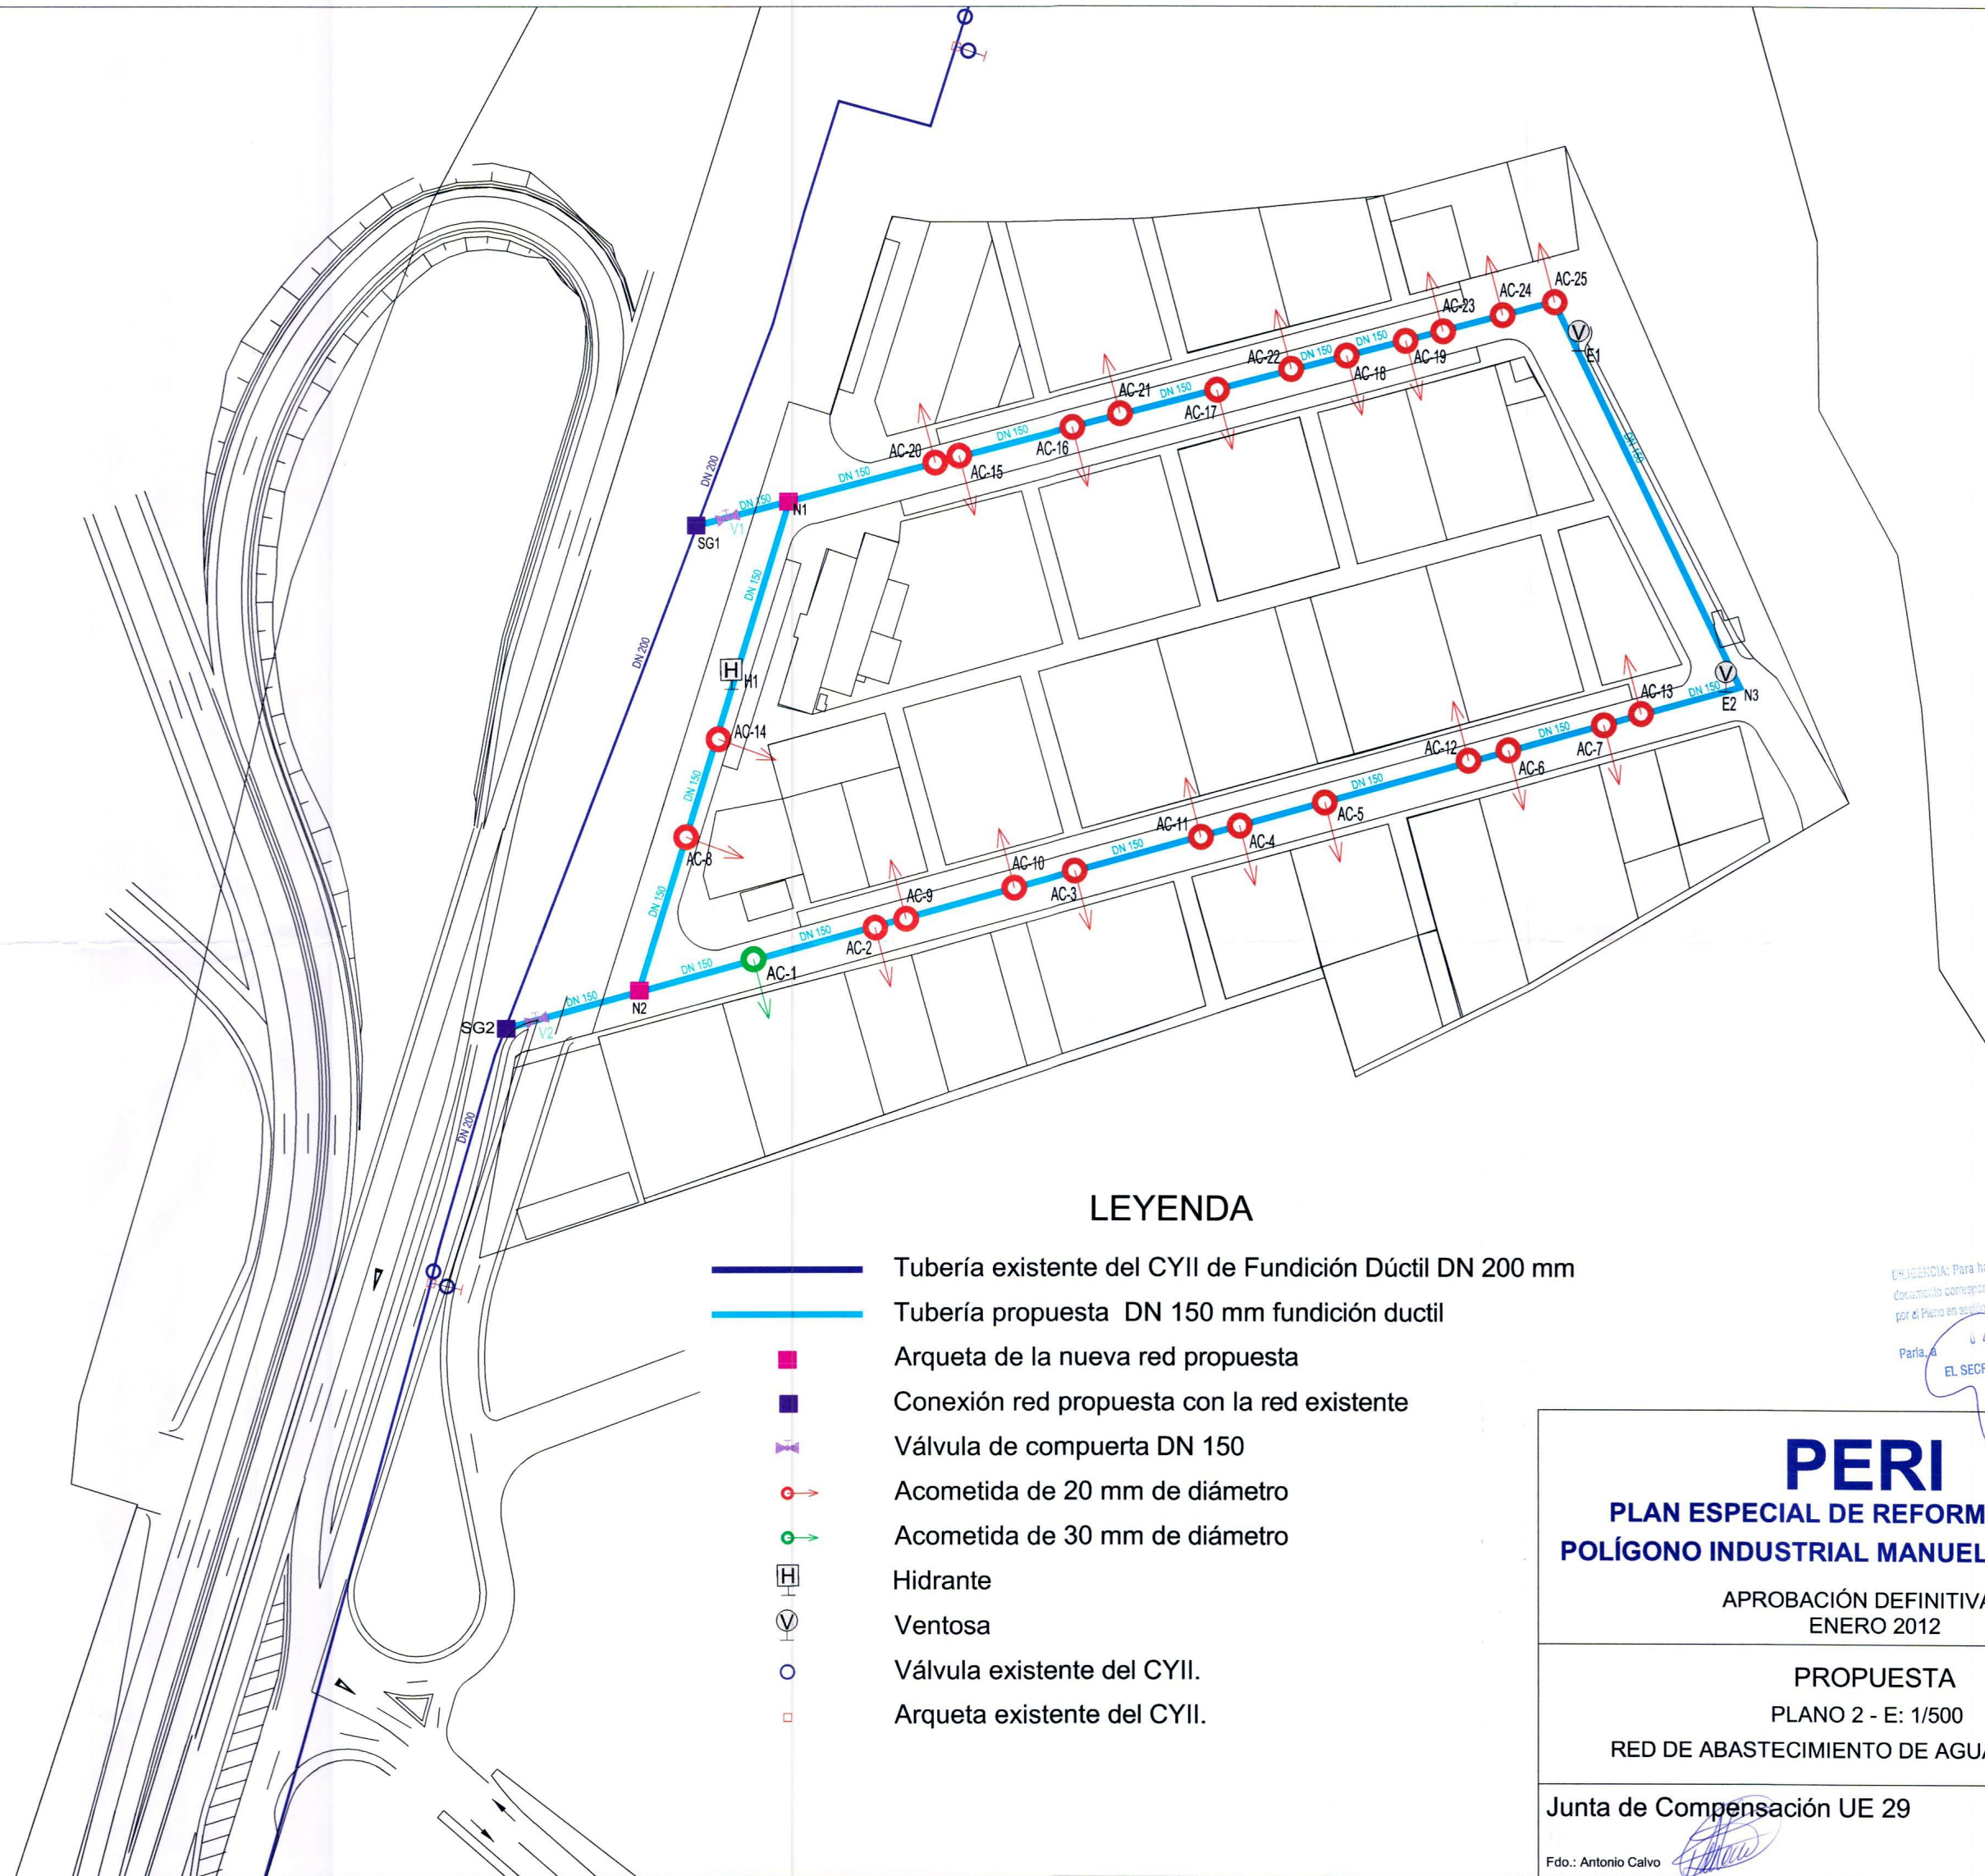




PROPUESTA
 PLANO 1- ORDENACIÓN - E: 1/500

Junta de Compensación UE 29 urbAm s.l.

Fdo.: Antonio Calvo Fdo.: José María Rubio



LEYENDA

-  Tubería existente del CYII de Fundición Dúctil DN 200 mm
-  Tubería propuesta DN 150 mm fundición dúctil
-  Arqueta de la nueva red propuesta
-  Conexión red propuesta con la red existente
-  Válvula de compuerta DN 150
-  Acometida de 20 mm de diámetro
-  Acometida de 30 mm de diámetro
-  Hidrante
-  Ventosa
-  Válvula existente del CYII.
-  Arqueta existente del CYII.

URGENCIA: Para hacer constar que el presente documento corresponde al aprobado definitivamente por el Pleno en sesión de 1.º JUL. 2012
 Paria, a 04 SEP 2012
 EL SECRETARIO GENERAL.


PERI
PLAN ESPECIAL DE REFORMA INTERIOR
POLÍGONO INDUSTRIAL MANUELA FERNÁNDEZ

APROBACIÓN DEFINITIVA
 ENERO 2012

PROPUESTA
 PLANO 2 - E: 1/500
 RED DE ABASTECIMIENTO DE AGUA E HIDRANTES

Junta de Compensación UE 29 urbAm s.l.

Fdo.: Antonio Calvo Fdo.: José María Rubio

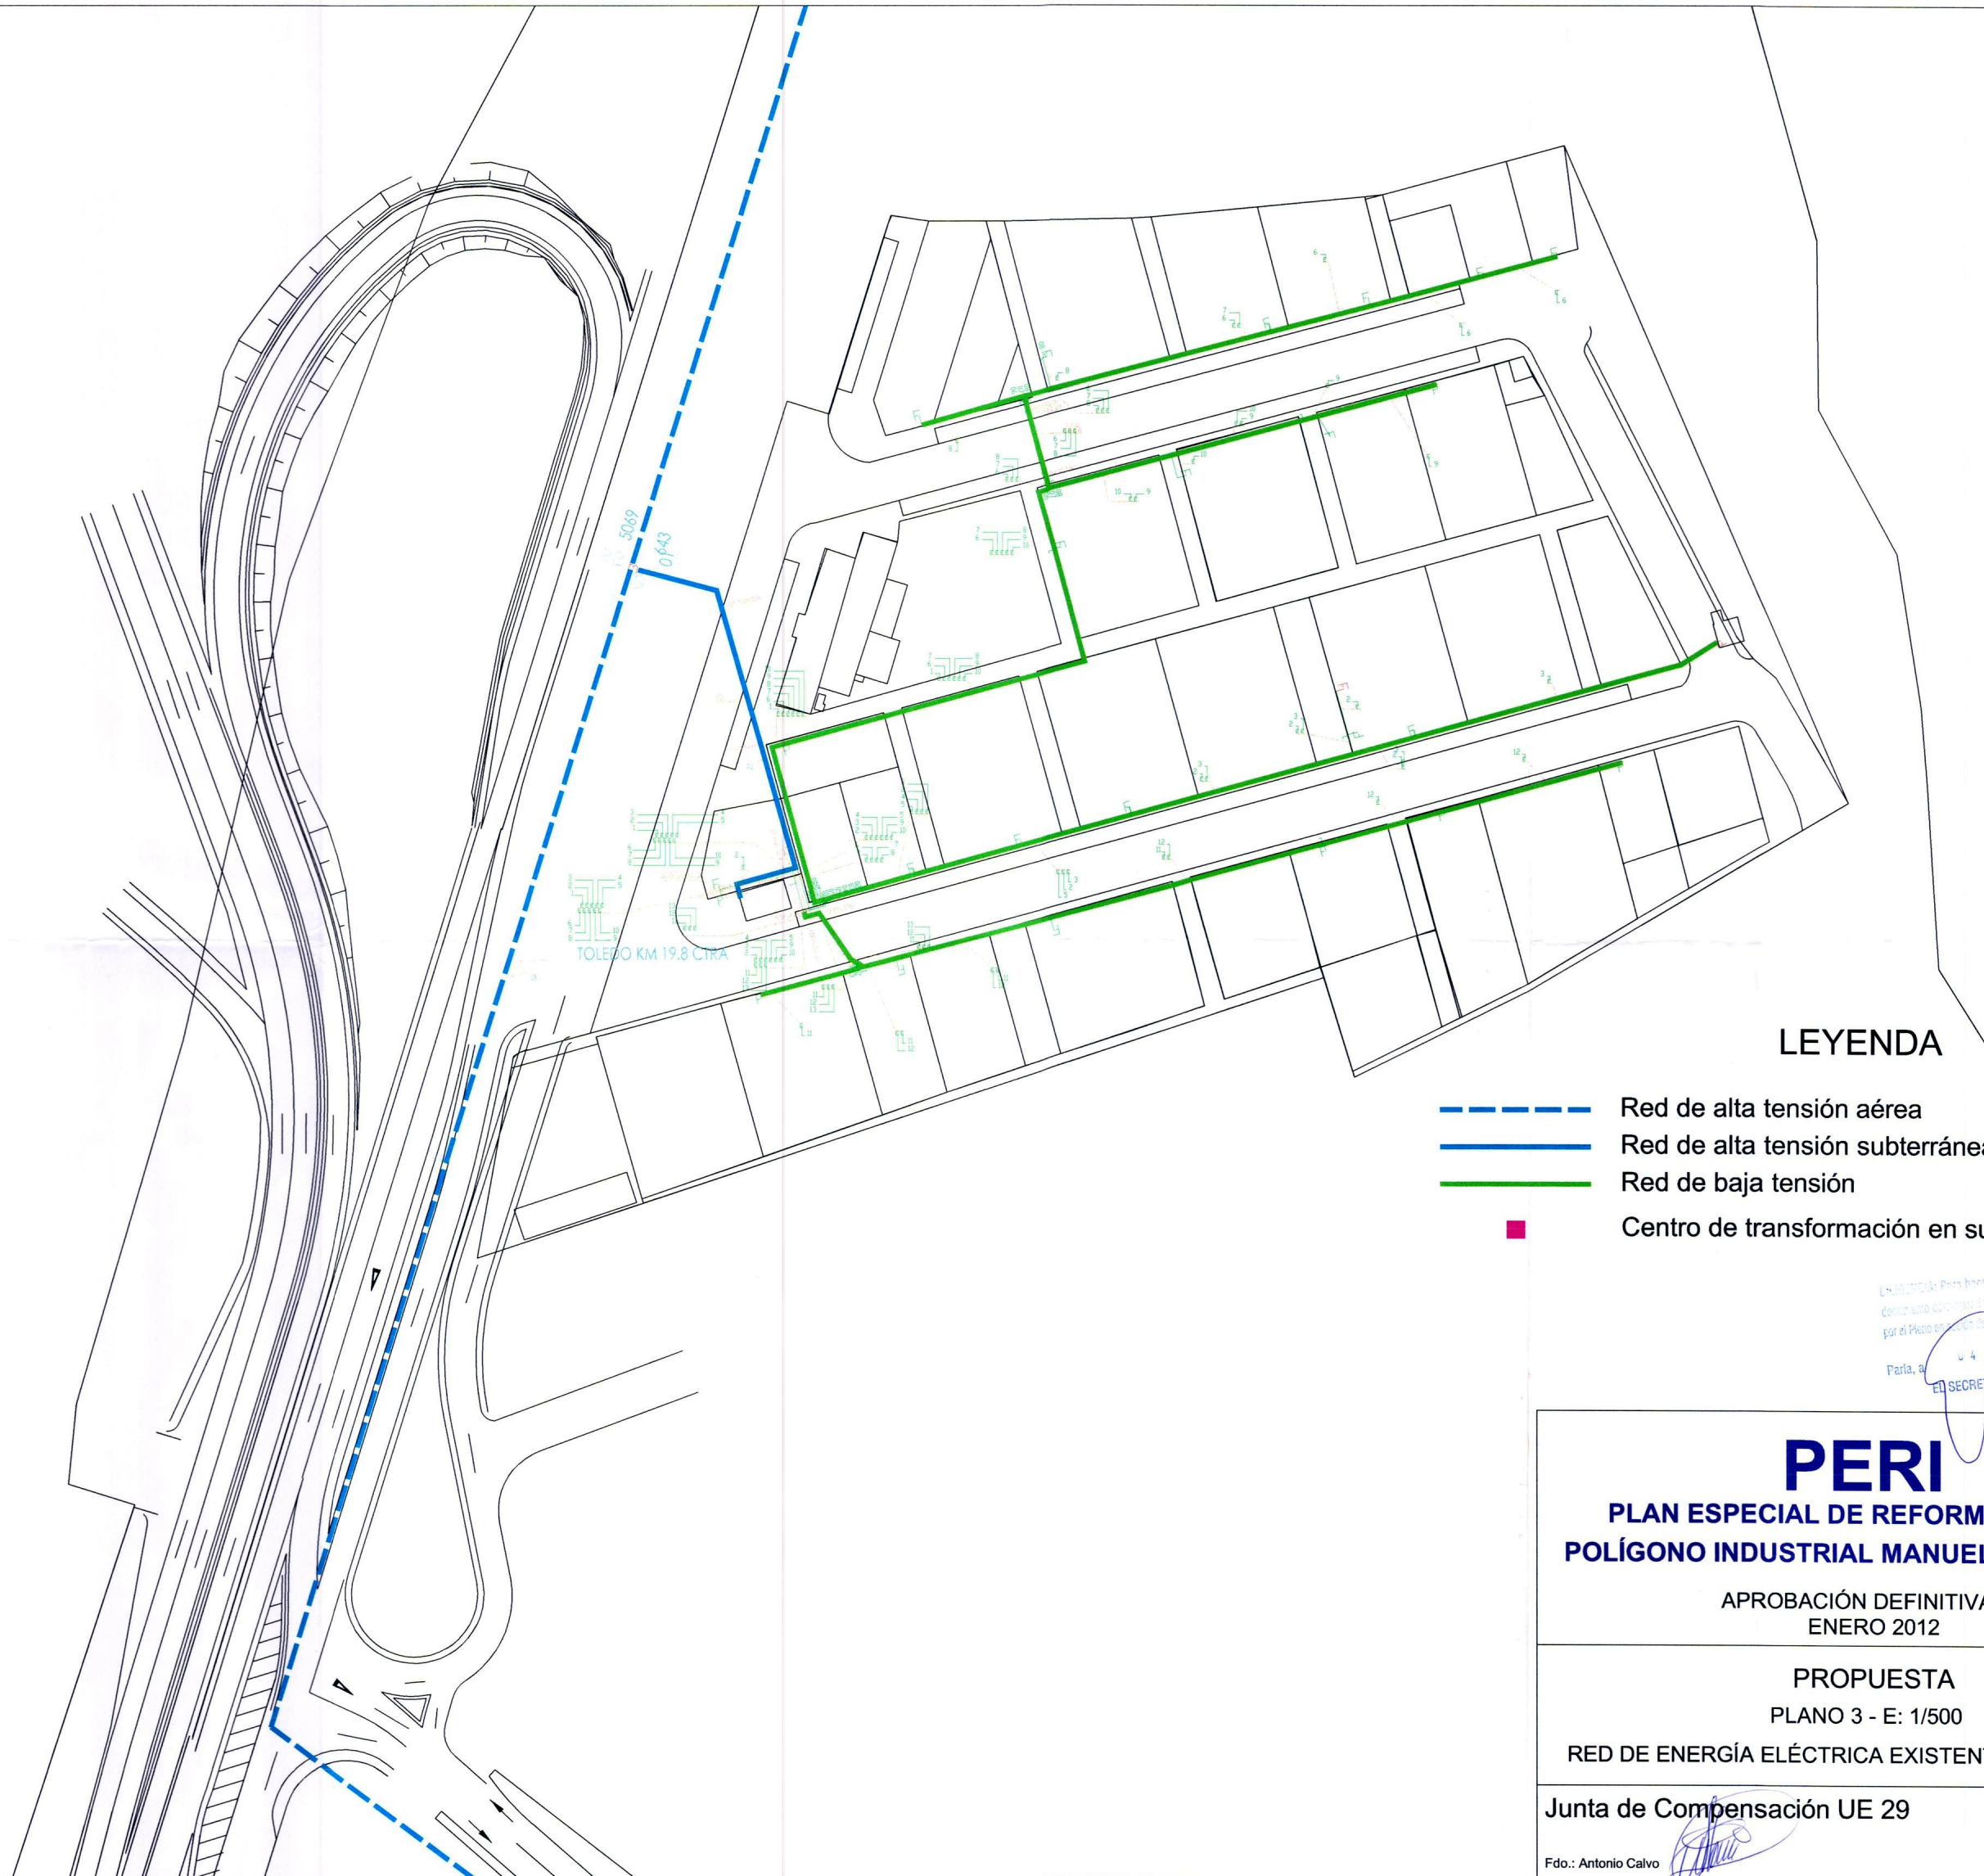

LEYENDA

- - - - - Red de alta tensión aérea
- Red de alta tensión subterránea
- Red de baja tensión
- Centro de transformación en superficie

El Sr. Secretario General para hacer constar que el presente documento es correcto en su contenido y que fue aprobado por el Pleno de la Junta de Compensación UE 29 el día 10 de Julio de 2012.
 Parla, a 10 de Julio de 2012
 EL SECRETARIO GENERAL.


PERI
PLAN ESPECIAL DE REFORMA INTERIOR
POLÍGONO INDUSTRIAL MANUELA FERNÁNDEZ

APROBACIÓN DEFINITIVA
 ENERO 2012

PROPUESTA
 PLANO 3 - E: 1/500
 RED DE ENERGÍA ELÉCTRICA EXISTENTE Y PROPUESTA

Junta de Compensación UE 29 **urbAm s.l.**

Fdo.: Antonio Calvo Fdo.: José María Rubio

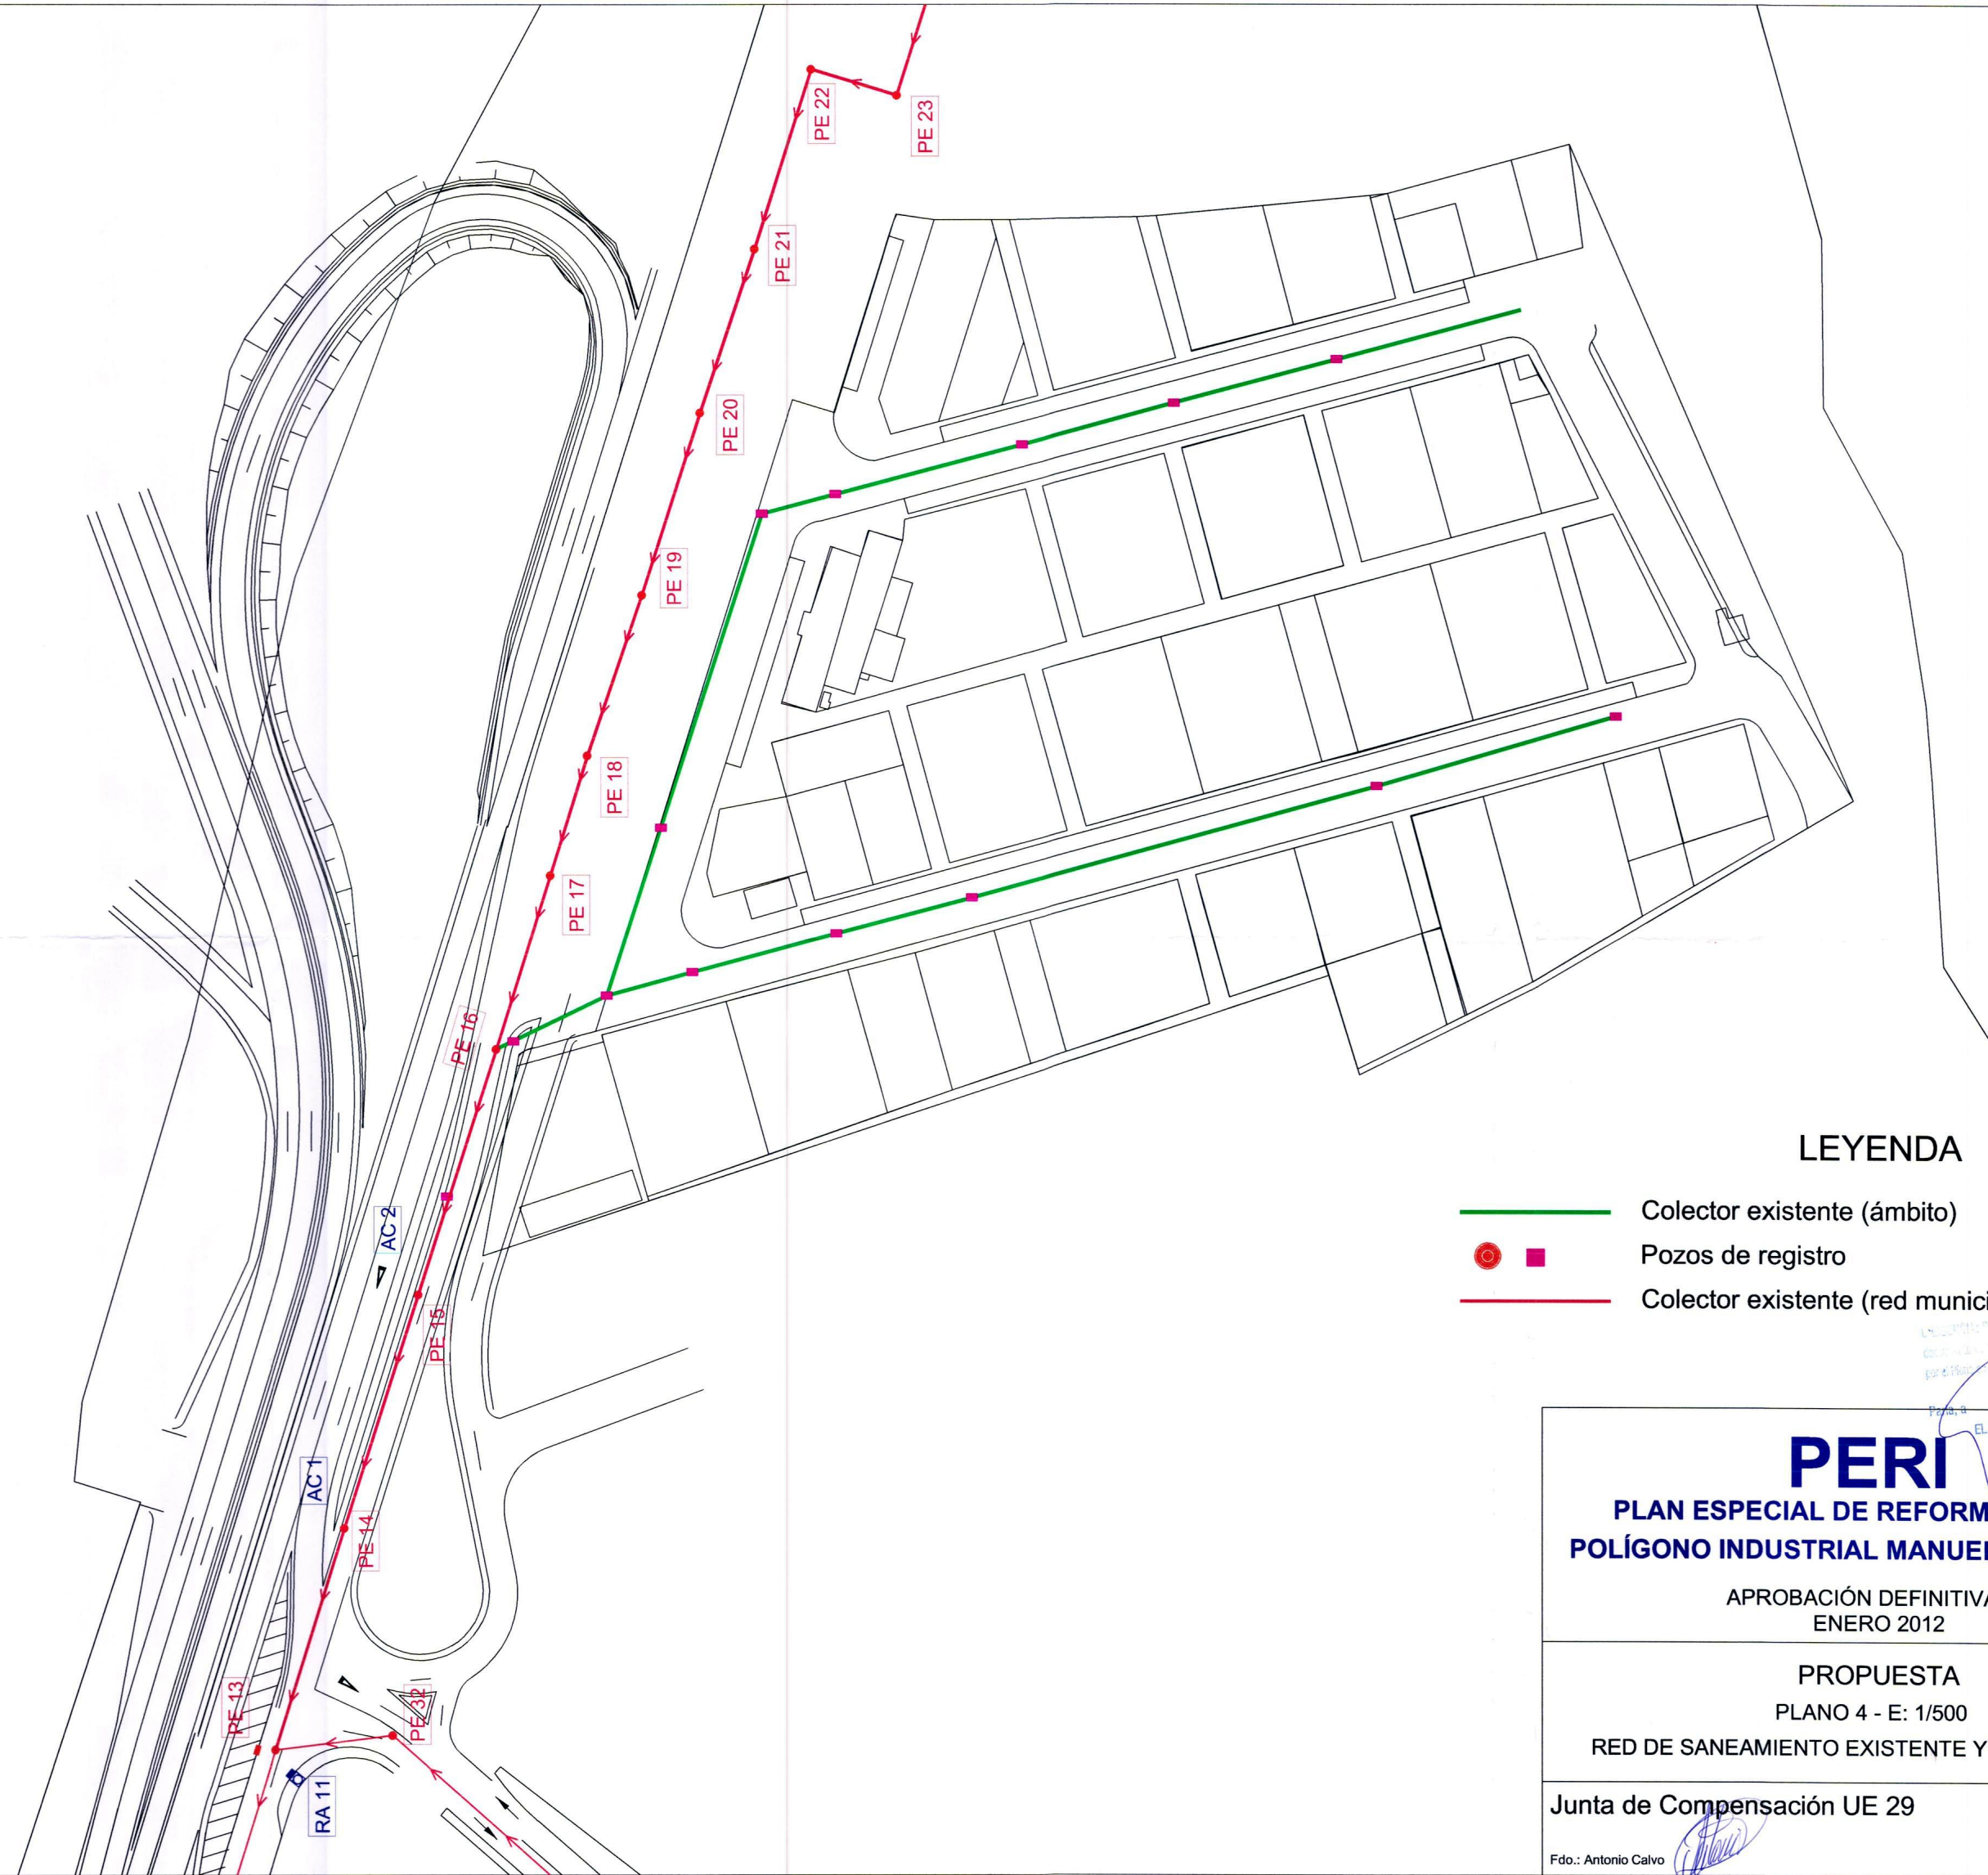

LEYENDA

- Colector existente (ámbito)
- ■ Pozos de registro
- Colector existente (red municipal)

PERI

PLAN ESPECIAL DE REFORMA INTERIOR

POLÍGONO INDUSTRIAL MANUELA FERNÁNDEZ

APROBACIÓN DEFINITIVA
ENERO 2012

PROPUESTA
PLANO 4 - E: 1/500
RED DE SANEAMIENTO EXISTENTE Y PROPUESTA

Junta de Compensación UE 29


Fdo.: Antonio Calvo

10 JUL 2012

EL SECRETARIO GENERAL

urbAm s.l.

Fdo.: José María Rubio

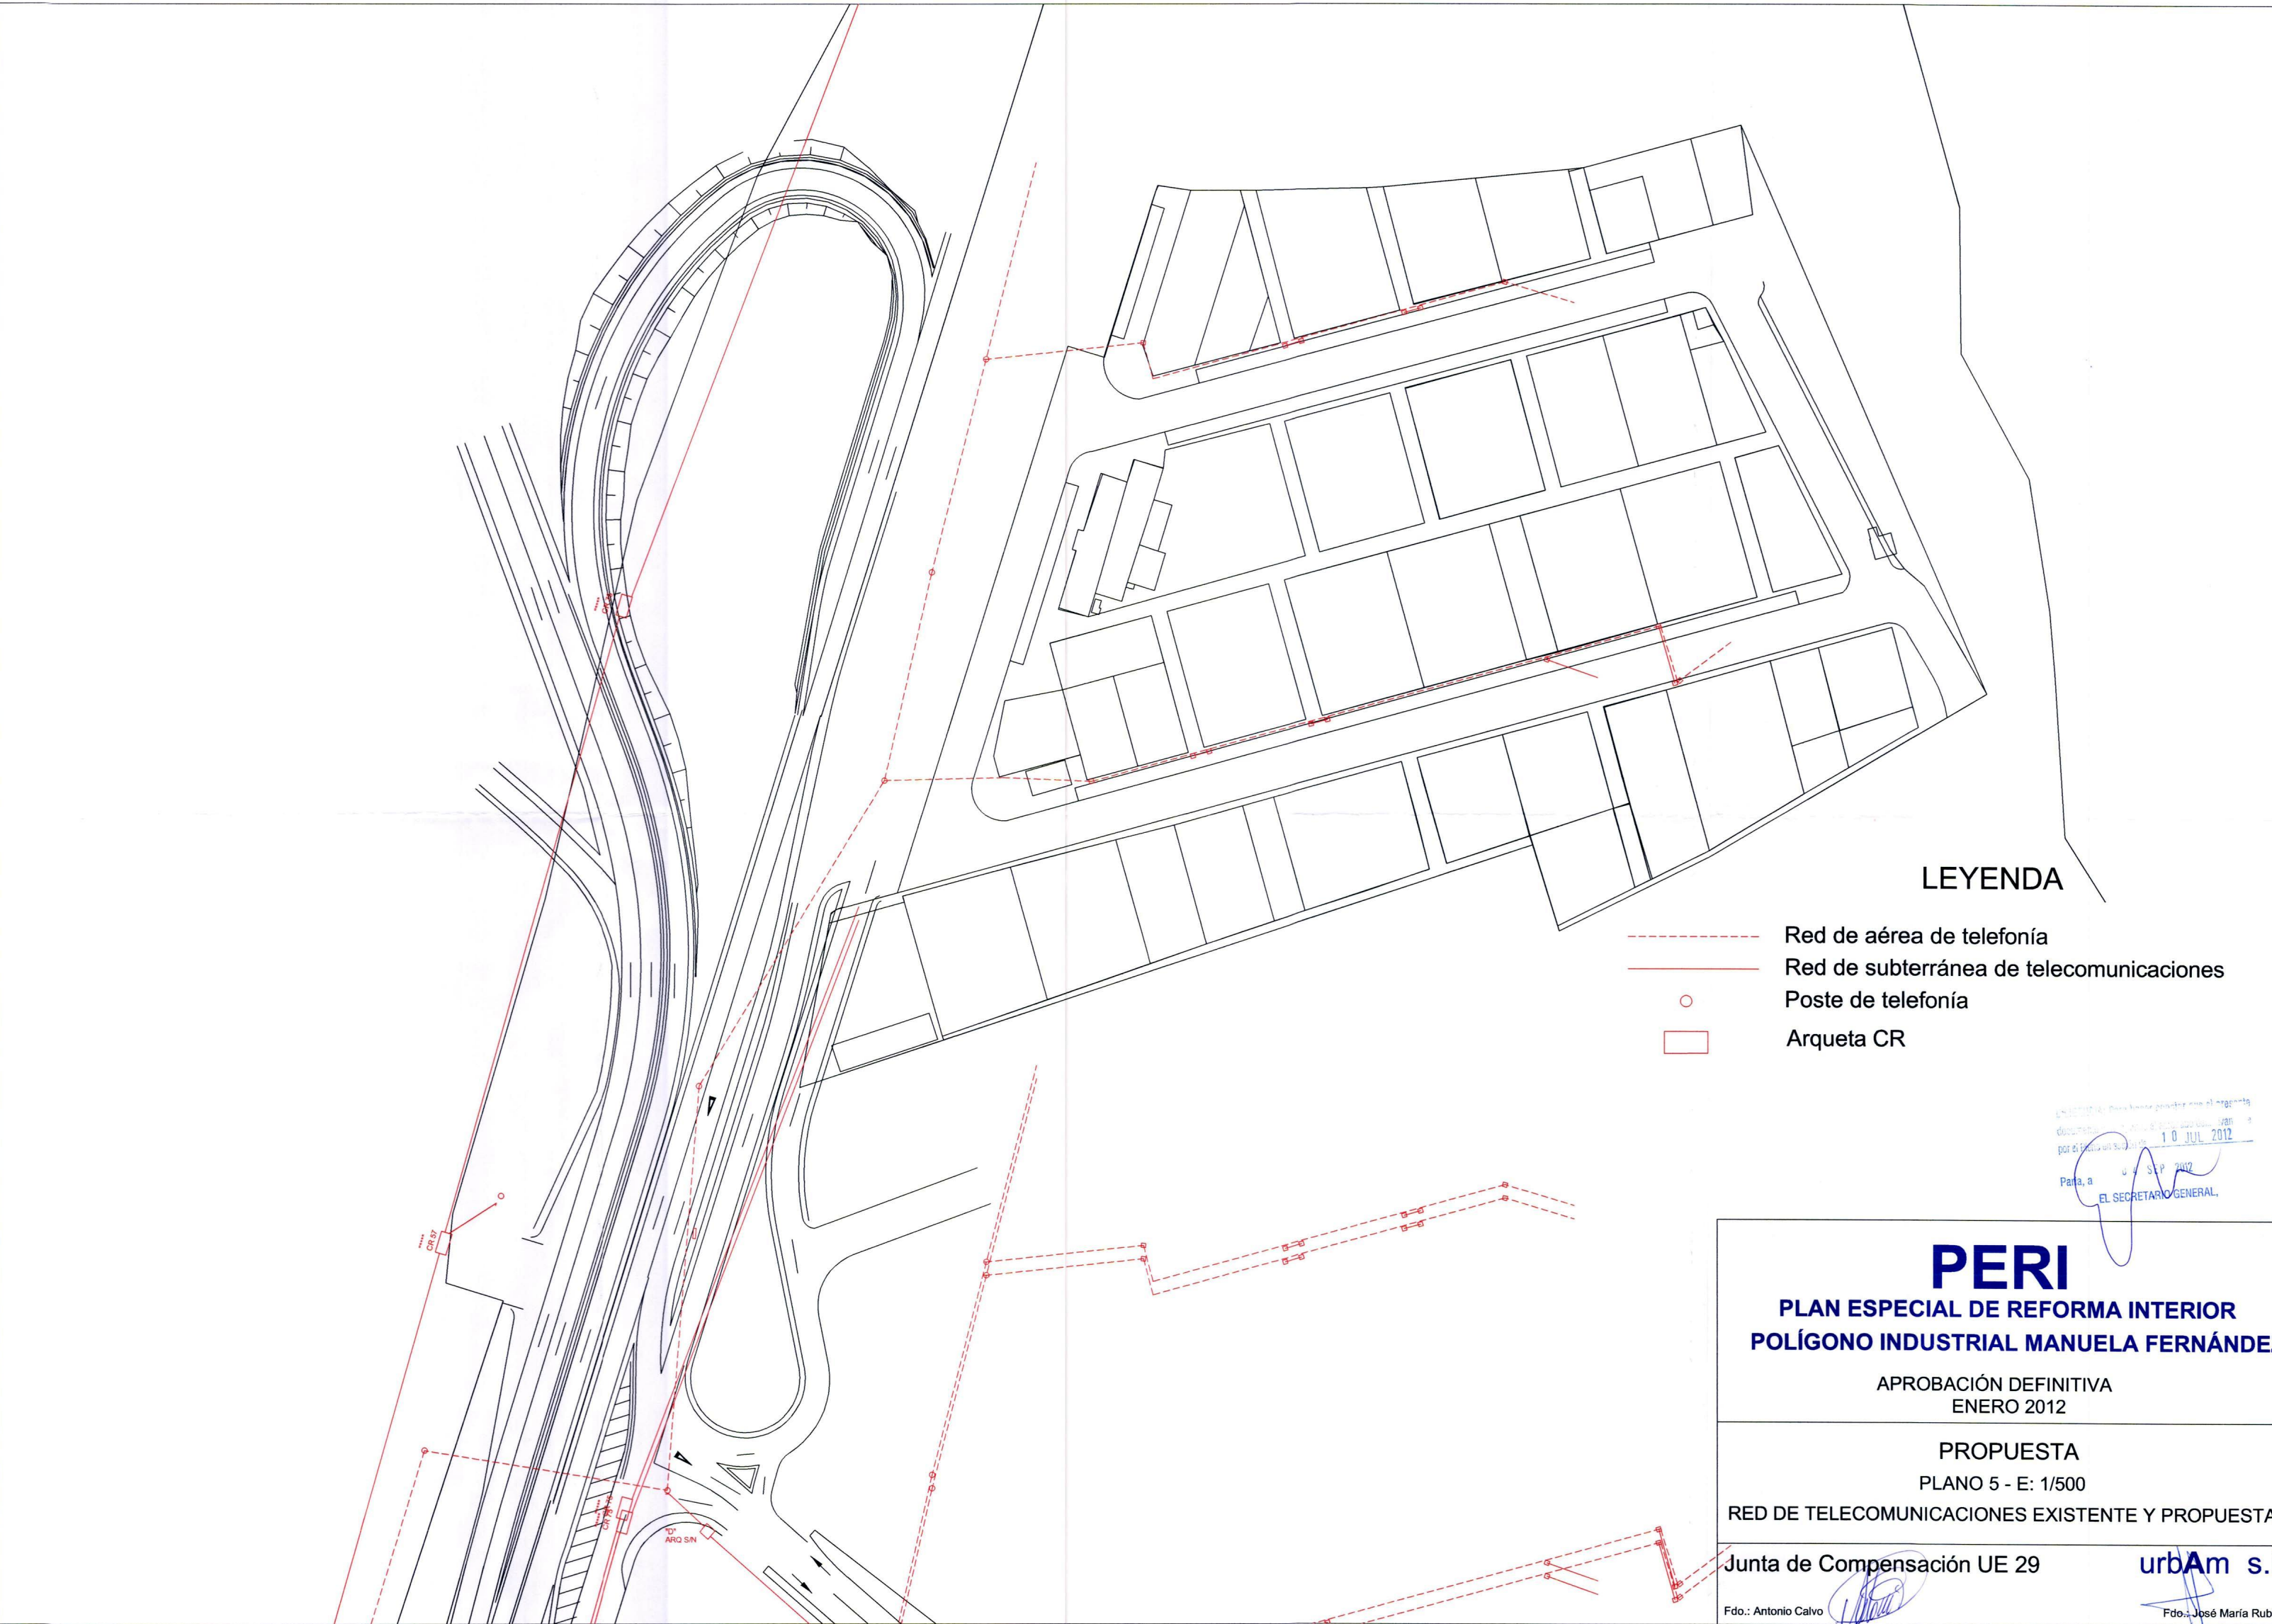

LEYENDA

- Red de aérea de telefonía
- Red de subterránea de telecomunicaciones
- Poste de telefonía
- Arqueta CR

10 JUL 2012
 Para, a
 EL SECRETARIO GENERAL

PERI
PLAN ESPECIAL DE REFORMA INTERIOR
POLÍGONO INDUSTRIAL MANUELA FERNÁNDEZ
 APROBACIÓN DEFINITIVA
 ENERO 2012


PROPUESTA
 PLANO 5 - E: 1/500
 RED DE TELECOMUNICACIONES EXISTENTE Y PROPUESTA

Junta de Compensación UE 29


Fdo.: Antonio Calvo
 urbAm s.l.
 Fdo.: José María Rubio

SECCION CALLE MORILES


ESTADO ACTUAL

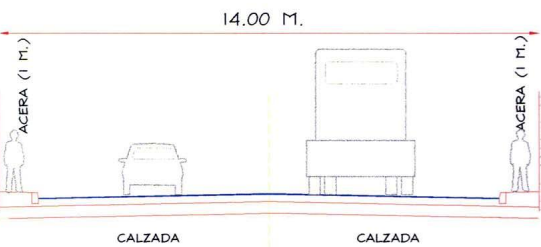

PROPUESTA

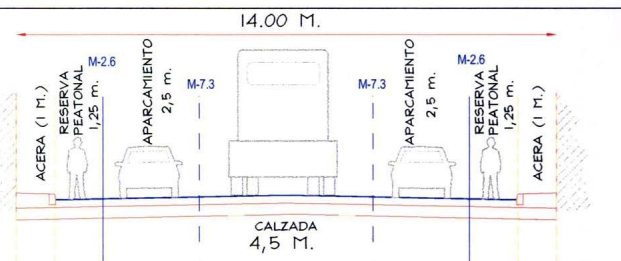


distancia entre las fachadas y marca viaria M-2.6 (limite del trafico rodado) de ancho variable, pero mayor de 2,25 m. en todos los casos

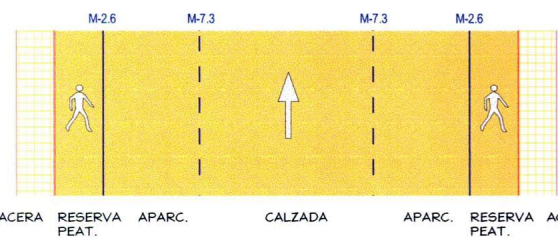


SECCION CALLE MONTILLA




ESTADO ACTUAL

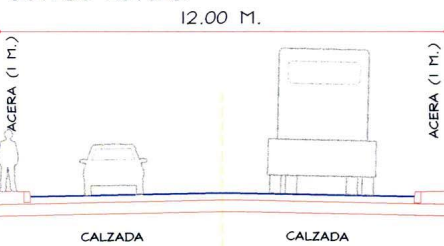

PROPUESTA

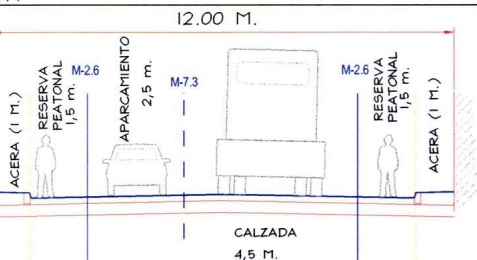

distancia entre las fachadas y marca viaria M-2.6 (limite del trafico rodado) de ancho variable, pero mayor de 2,5 m. en todos los casos

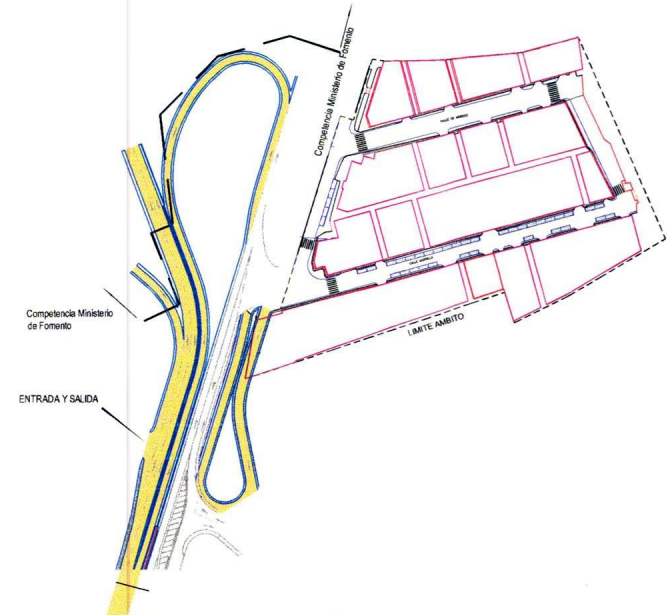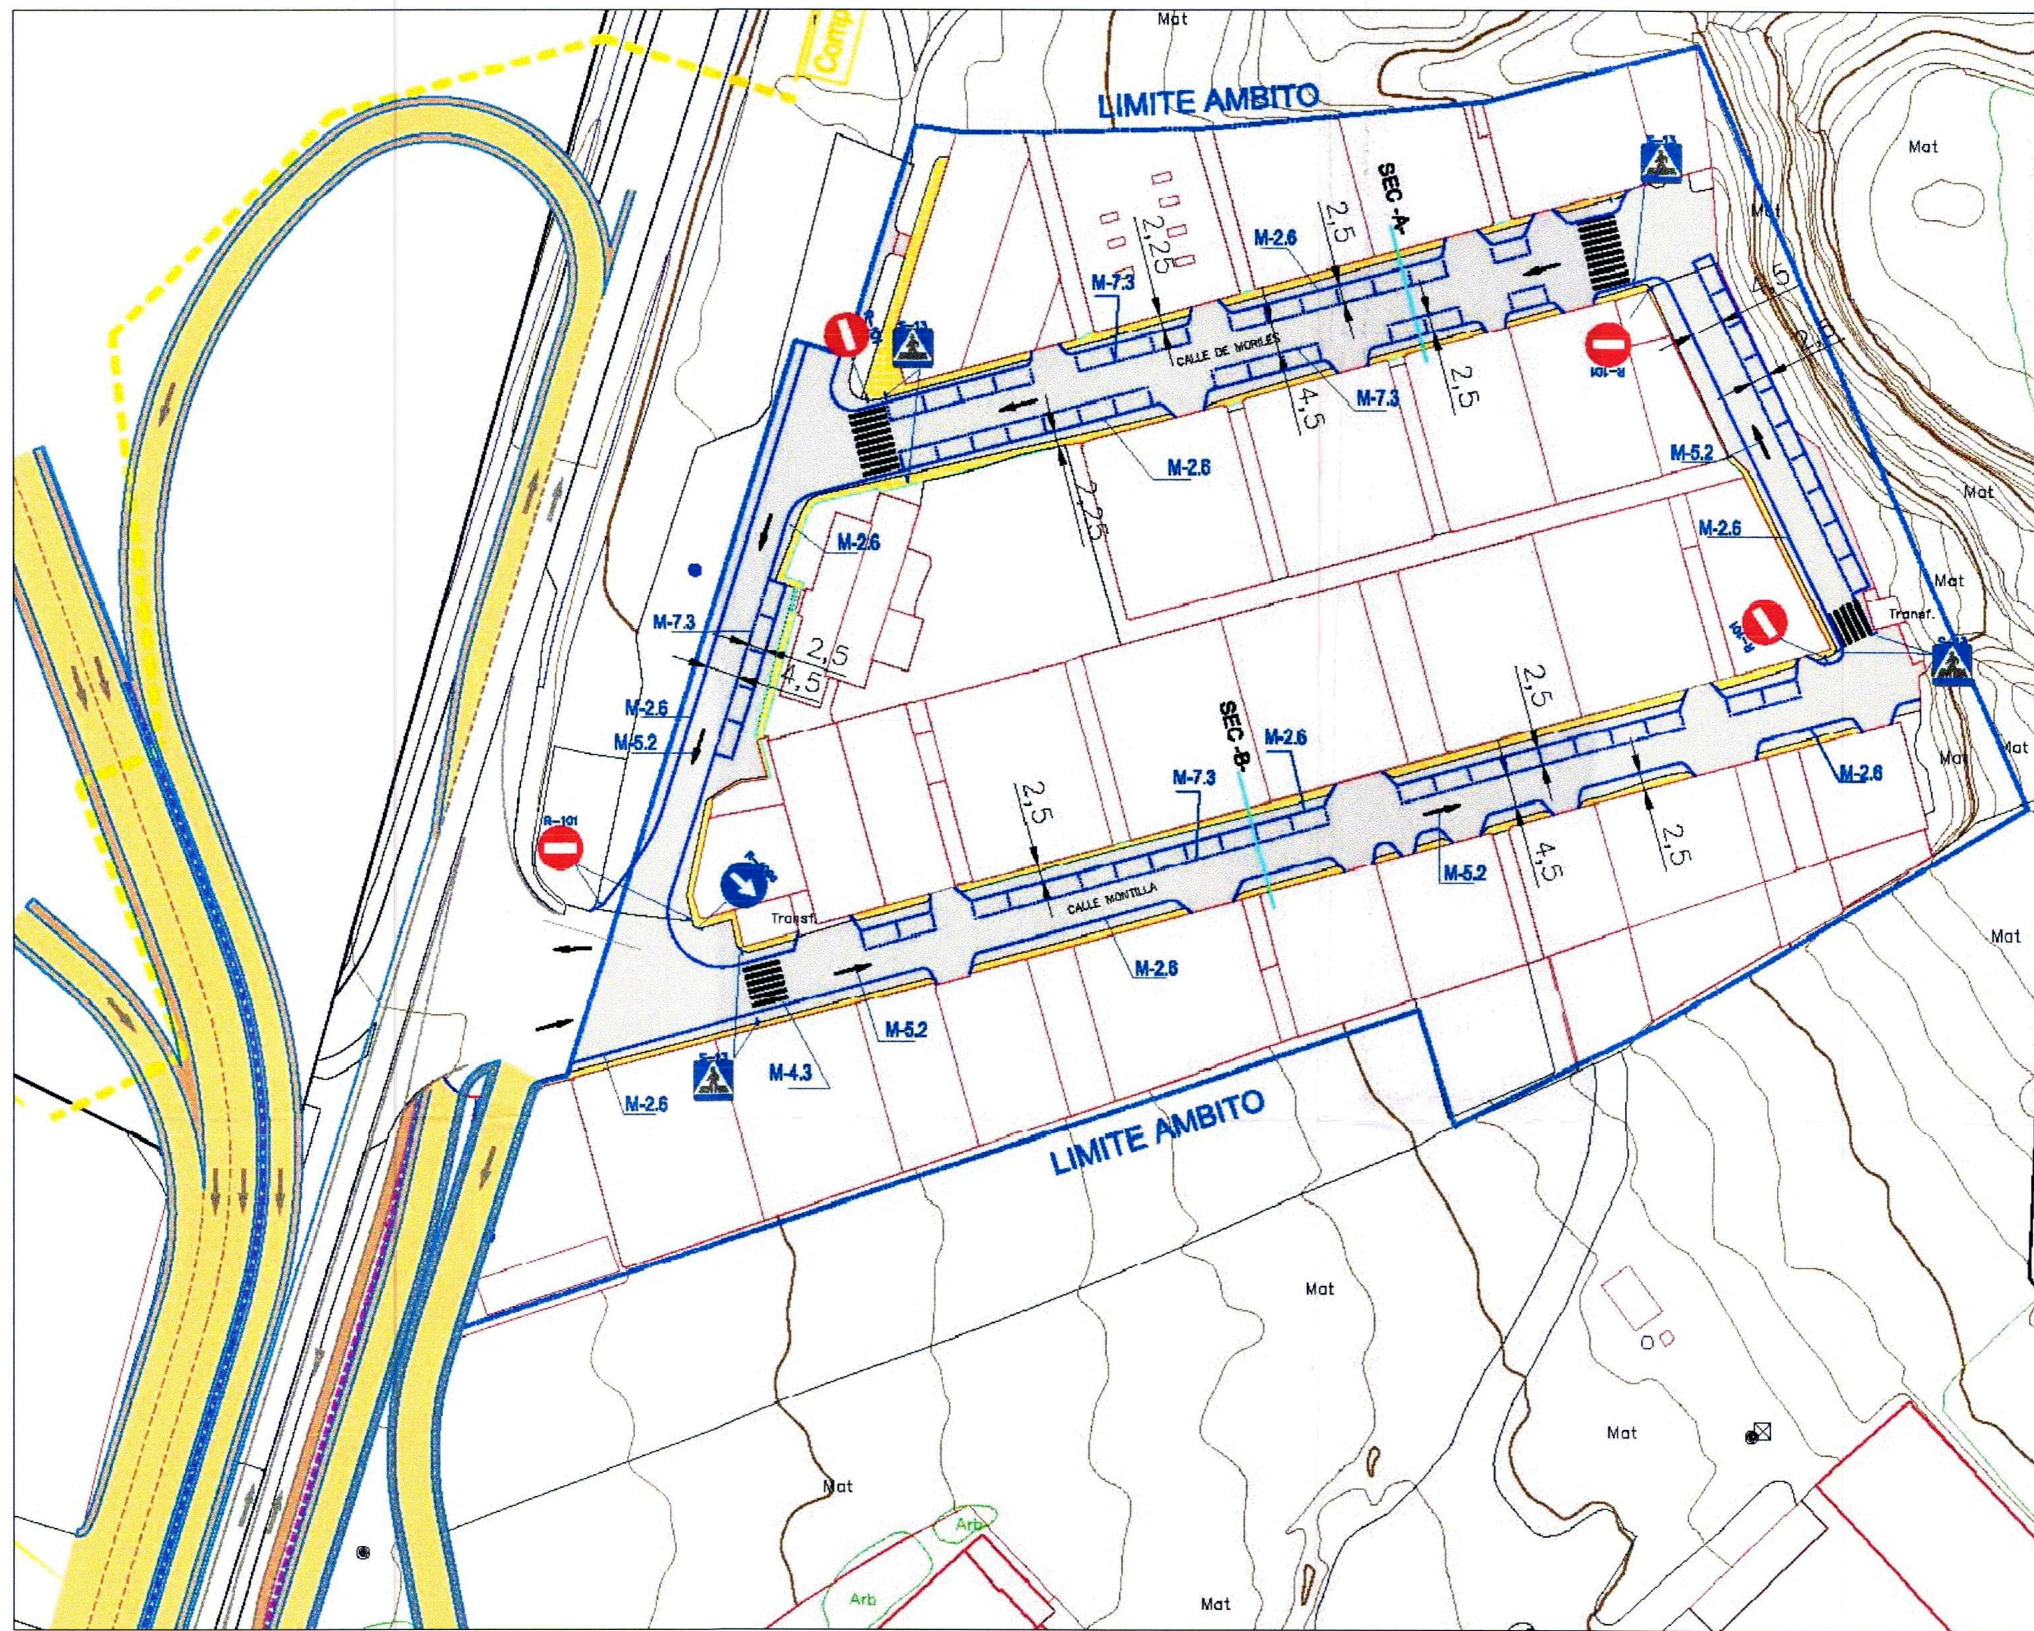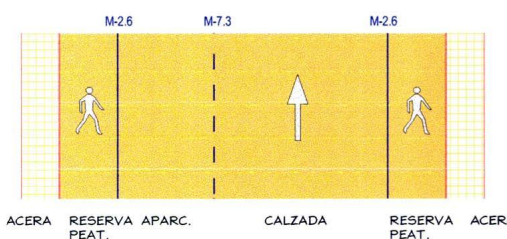

RESOLUCION
documentos
10 JUL 2012
SECRETARIO GENERAL

PERI

PLAN ESPECIAL DE REFORMA INTERIOR POLIGONO INDUSTRIAL MANUELA FERNÁNDEZ

**APROBACIÓN DEFINITIVA
ENERO 2012**

**PROPUESTA
PLANO 6
ACCESOS Y VIARIO INTERNO**

Junta de Compensación UE 29
 urbAm s.l.

Fdo.: Antonio Calvo
 Fdo.: José María Rubio