



**10. ANEXO: PLANOS.**

- a) **Ámbito de la Delimitación.**
- b) **Zonas Permitidas al Cambio de Uso de Local a Vivienda.**

Todo lo cual lo firmo según mi leal saber y entender a los efectos oportunos.


Parla, a febrero 2010.

PRECAUCIÓN: Para hacer constar que el presente documento corresponde al aprobado INICIALMENTE por J.G. Local de fecha **19 FEB 2010**

Parla, a **05 MAR 2010**

EL SECRETARIO GENERAL,

EL ARQUITECTO MUNICIPAL

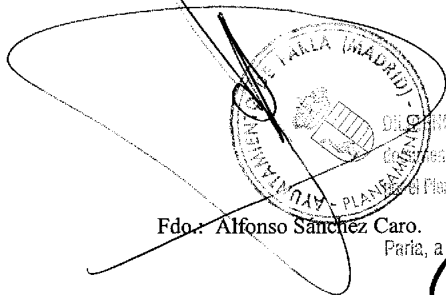

PRECAUCIÓN: Para hacer constar que el presente documento corresponde al aprobado INICIALMENTE por J.G. Local de fecha **11 MAY 2010**

Fdo.: Alfonso Sánchez Caro.

Parla, a **14 MAY 2010**

EL SECRETARIO GENERAL,



URGENCIA: Para hacer constar que el presente documento corresponde al aprobado INICIALMENTE  
 J.G. Local de fecha: **19 FEB 2010**  
 Para, a **05 MAR 2010**

*[Signature]*  
 EL SECRETARIO GENERAL,

URGENCIA: Para hacer constar que el presente documento corresponde al aprobado definitivamente por el Pleno de fecha: **11 MAY 2010**

Para, a **11 MAY 2010**  
*[Signature]*  
 EL SECRETARIO GENERAL,  
 NOTA: SUSTITUIDO POR Nº 2.1



EXCMO. AYUNTAMIENTO DE PARLA

*[Signature]*  
 EL ARQUITECTO MUNICIPAL  
 Fdo: ALONSO BANCHEZ-CARO


ESCALA  
 1:18000

TITULO  
**PLAN ESPECIAL DE CAMBIO  
 DE USO LOCAL COMERCIAL A VIVIENDA RESIDENCIAL**

Nº PLANO  
**2**

DESIGNACION  
**ZONAS PERMITIDAS AL CAMBIO  
 DE USO DE LOCAL A VIVIENDA**

FECHA  
 ENERO 2006  
 Nº DE PAGINA

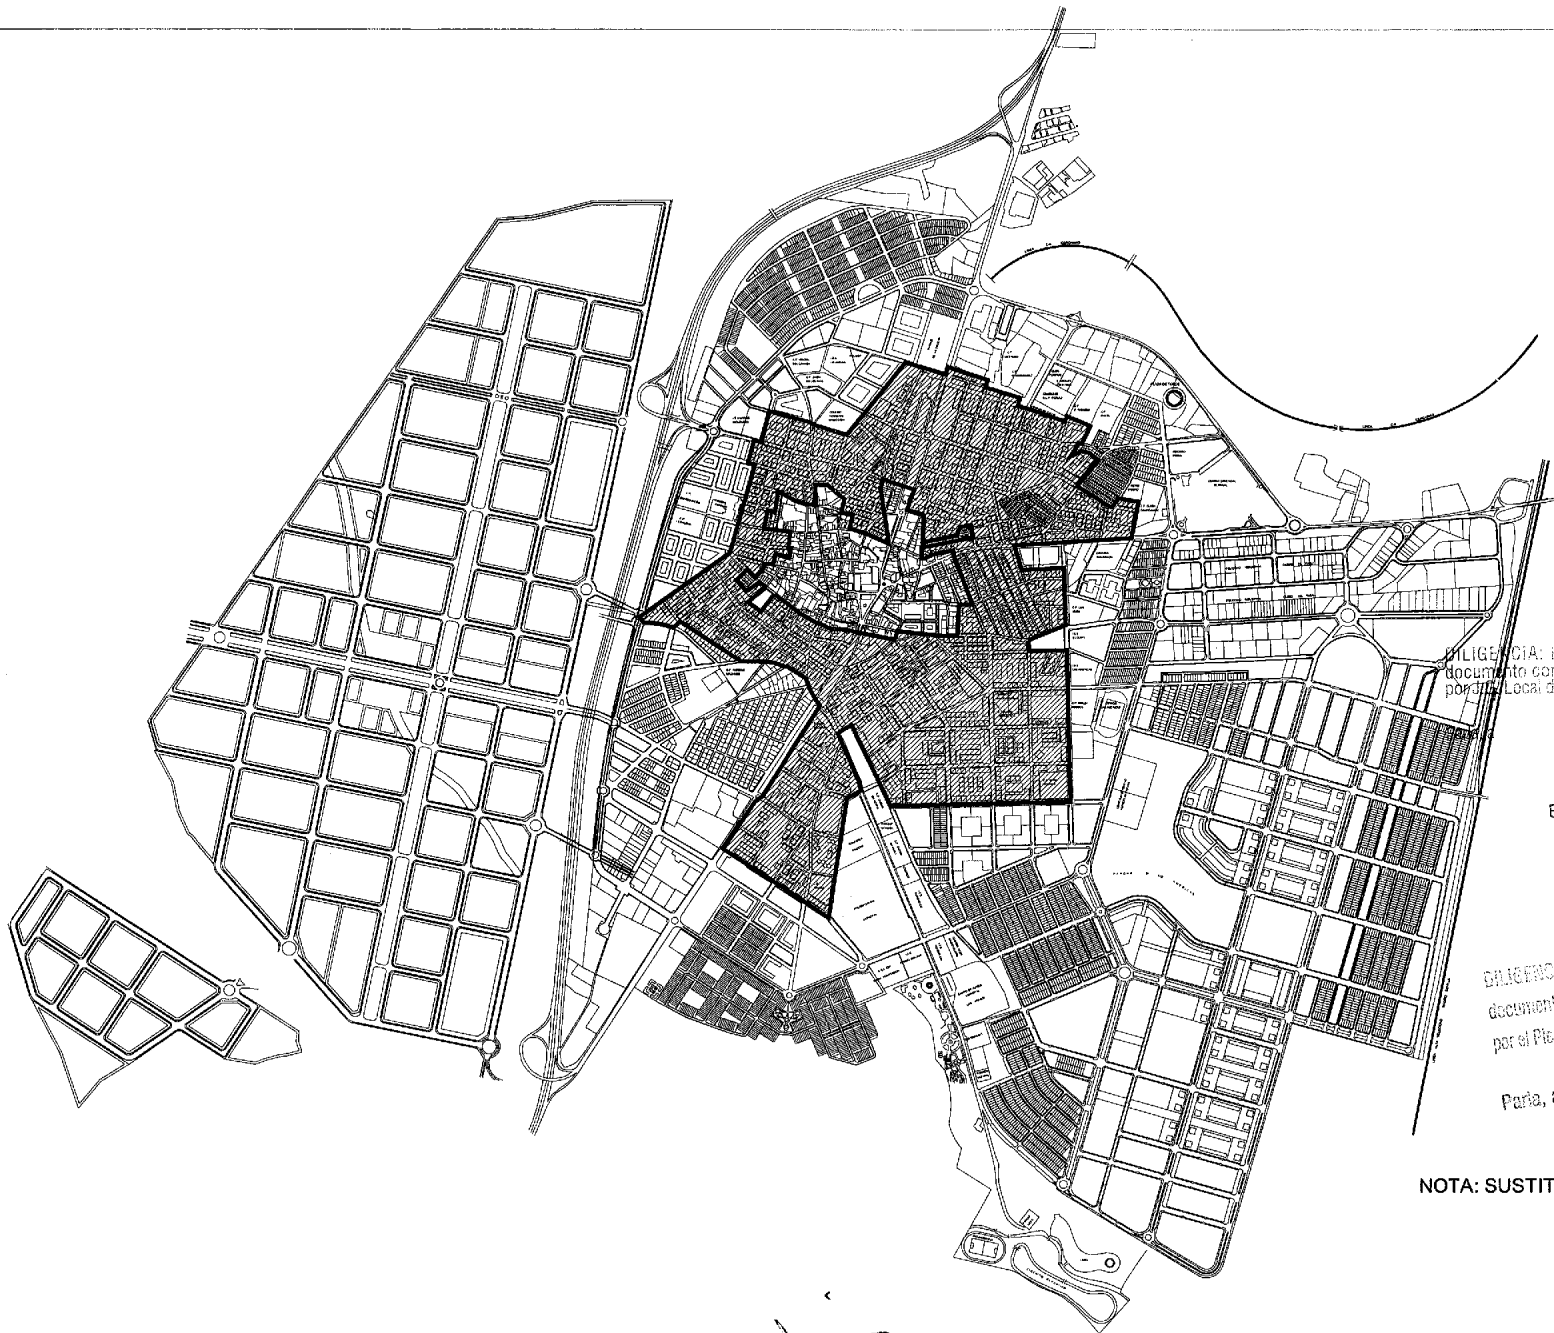

DILIGENCIA: Para hacer constar que el presente documento corresponde al aprobado INICIALMENTE por el Local de fecha 19 FEB 2010

05 MAR 2010

EL SECRETARIO GENERAL,

DILIGENCIA: Para hacer constar que el presente documento corresponde al aprobado por el Ayuntamiento de Parla por el Pleno en sesión de 11 MAY 2010

Parla, a

11 MAY 2010  
EL SECRETARIO GENERAL,

NOTA: SUSTITUYE A Nº 2



EXCMO. AYUNTAMIENTO DE PARLA

EL ARQUITECTO MUNICIPAL

ESCALA

1:18000

TITULO

PLAN ESPECIAL DE CAMBIO  
DE USO LOCAL COMERCIAL A VIVIENDA RESIDENCIAL

Nº PLANO

2.1

DESIGNACION

ZONAS PERMITIDAS AL CAMBIO  
DE USO DE LOCAL A VIVIENDA

FECHA

ENERO 2010  
Nº DE PAGINA

Fdo. ALFONSO SÁNCHEZ-CARO