MODIFICACIONES PUNTUALES DEL PGOU DE PARLA: AREA DE REPARTO "RESIDENCIAL"

COMUNIDAD AUTONOMA DE MADRID, AYUNTAMIENTO DE PARLA

S.G. 2 "MADRIGUERAS"
SISTEMA GENERAL DE ESPACIOS LIBRES
4.5078 HA ESPACIOS LIBRES Y ZONAS VERDES
AREA DE REPARTO SUNP RESIDENCIAL

S.G. 12 "CAMINO DE PINTO"
SISTEMA GENERAL DE EQUIPAMIENTO
7.8320 HA EQUIPAMIENTO
AREA DE REPARTO SUNP RESIDENCIAL

AMBITO 4 BIS "RESIDENCIAL"
SUELO URBANIZABLE NO PROGRAMADO
223.7870 HA RESIDENCIAL
AREA DE REPARTO SUNP RESIDENCIAL

SISTEMA GENERAL DE VIAS PECUARIAS

S.G. 11 "CONEJERAS"
SISTEMA GENERAL DE EQUIPAMIENTO
25.0187 HA EQUIPAMIENTO
AREA DE REPARTO SUNP RESIDENCIAL

S.G. 10 "ARROYO HUMANEJOS"
SISTEMA GENERAL DE ESPACIOS LIBRES
27.1919 HA ESPACIOS LIBRES Y ZONAS VERDES
AREA DE REPARTO SUNP RESIDENCIAL

S.G. 13 "AMPLIACION HUMANEJOS 1"
SISTEMA GENERAL DE ESPACIOS LIBRES
2.2647 HA ESPACIOS LIBRES Y ZONAS VERDES
(1.6206 HA COMPUTABLES COMO E.L.)
AREA DE REPARTO SUNP RESIDENCIAL

S.G. 14 "AMPLIACION HUMANEJOS 2"
SISTEMA GENERAL DE ESPACIOS LIBRES
2.7898 HA ESPACIOS LIBRES Y ZONAS VERDES
AREA DE REPARTO SUNP RESIDENCIAL

SISTEMA GENERAL DE EQUIPAMIENTOS
1.7929 HA EQUIPAMIENTOS (INFR.BAS.)
AREA DE REPARTO SUNP RESIDENCIAL

AL LIMITE DEL TERMINO

Cañada

Mpal. de Torrejon de Velasco

Tmo. Mpal. de Torrejon de Velasco

SUELO CUYAS DETERMINACIONES NO SE TRANSCRIBEN

SUELO URBANO: AREA DE PLANEAMIENTO EJECUTADO

SUELO URBANIZABLE PROGRAMADO EN EJECUCION

SUELO URBANIZABLE NO PROGRAMADO

SUELO NO URBANIZABLE COMUN

SISTEMAS GENERALES

LIMITE DE CLASIFICACION DE SUELO

LIMITE DEL TERMINO MUNICIPAL

LAS DETERMINACIONES CORRESPONDIENTES A
PASILLO ELECTRICO FIGURAN EN DETALLE EN EL PLANO MP 16

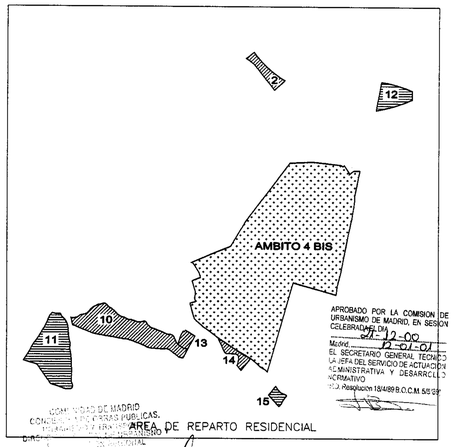

APROBADO POR LA COMISION DE URBANISMO DE MADRID, EN SESION CELEBRADA EL DIA 22-12-00
Madrid 12-01-01
EL SECRETARIO GENERAL TECNICO
LA JEFA DEL SERVICIO DE ACTUACION ADMINISTRATIVA Y DESARROLLO NORMATIVO
Fdo.: Resolucion 13/4/99 B.O.C.M. 5/5/99

COMUNIDAD DE MADRID
CONSEJERIA DE OBRAS PUBLICAS, URBANISMO Y VIVIENDA
DIRECCION GENERAL DE ARQUITECTURA Y VIVIENDA
2 0 DIC. 2000
DOCUMENTO INFORMADO

EL CONTENIDO DEL PRESENTE PLANO SOLO TIENE VALIDEZ EN LOS SUELOS DIRECTAMENTE AFECTADOS POR LAS PRESENTES MODIFICACIONES DEL P.G.O.U

LO TRANSCRITO FUERA DE LAS AREAS MOTIVO DE ESTA MODIFICACION, SALVO LO EXPRESADO EN PLANO MP 16, CARECE DE CUALQUIER VALOR NORMATIVO. SE TRANSCRIBE SOLO A EFECTOS DE ENTENDER MEJOR LA MODIFICACION

Consorcio Urbanístico Parla-Este

I 07 AREA DE REPARTO RESIDENCIAL Y ENTORNO: PGOU: ESTRUCTURA ORGANICA Y CLASIFICACION

ESCALA EN A1: 1/8.000

ESCALA GRAFICA 0 80 160 400 m

DIRECTOR DEL PROYECTO

CONSORCIO URBANISTICO PARLA-ESTE

DICIEMBRE/2000

AMBITO "RESIDENCIAL", DEL SUNP DEL TERMINO MUNICIPAL DE PARLA, MADRID

PAU, AREA DE REPARTO "RESIDENCIAL"; PLAN PARCIAL, AMBITO 4-BIS

MODIFICACIONES PUNTUALES DEL PGOU DE PARLA: AREA DE REPARTO "RESIDENCIAL"

COMUNIDAD AUTONOMA DE MADRID, AYUNTAMIENTO DE PARLA

SUELO CUYAS DETERMINACIONES NO SE TRANSCRIBEN

SISTEMA GENERAL DE ESPACIOS LIBRES

SISTEMA GENERAL DE EQUIPAMIENTOS

SISTEMA GENERAL INFRAESTRUCTURAS Y SERVIVIOS

SISTEMA GENERAL VIARIO

LIMITE DEL TERMINO MUNICIPAL

LAS DETERMINACIONES CORRESPONDIENTES A
PASILLO ELECTRICO FIGURAN EN DETALLE EN EL PLANO MP 16

APROBADO POR LA COMISION DE URBANISMO DE MADRID, EN SESION CELEBRADA EL DIA 21-12-00
Madrid, 21-12-01
EL SECRETARIO GENERAL TECNICO
LA JEFA DEL SERVICIO DE ACTUACION ADMINISTRATIVA Y DESARROLLO NORMATIVO
(P.D. Resolución 18/4/99 B.O.C.M. 5/5/99)

COMUNIDAD DE MADRID
CONSEJERIA DE OBRAS PUBLICAS, URBANISMO Y TRANSPORTES
DIRECCION GENERAL DE ORDENAMIENTO Y PLANIFICACION TERRITORIAL
20 DIC. 2000
DOCUMENTO APROBADO
EL TECNICO INFORMANTE

EL CONTENIDO DEL PRESENTE PLANO SOLO TIENE VALIDEZ EN LOS SUELOS DIRECTAMENTE AFECTADOS POR LAS PRESENTES MODIFICACIONES DEL P.G.O.U

LO TRANSCRITO FUERA DE LAS AREAS MOTIVO DE ESTA MODIFICACION, SALVO LO EXPRESADO EN PLANO MP 16, CARECE DE CUALQUIER VALOR NORMATIVO. SE TRANSCRIBE SOLO A EFECTOS DE ENTENDER MEJOR LA MODIFICACION

I 08 AREA DE REPARTO RESIDENCIAL Y ENTORNO: PGOU: SISTEMAS GENERALES

ESCALA EN A1: 1/7.500

ESCALA GRAFICA 0 75 150 375 m

DIRECTOR DEL PROYECTO

CONSORCIO URBANISTICO PARLA-ESTE

DICIEMBRE/2000

AMBITO "RESIDENCIAL", DEL SUNP DEL TERMINO MUNICIPAL DE PARLA, MADRID

PAU, AREA DE REPARTO "RESIDENCIAL"; PLAN PARCIAL, AMBITO 4-BIS

SUELOS EN LOS QUE LO DIBUJADO EN ESTE PLANO CARECE DE VALOR NORMATIVO

2 MULTIFAMILIAR. MANZANA CERRADA (3 GRADOS)

3 UNIFAMILIAR (4 GRADOS)

5 INDUSTRIAL (5 GRADOS)

6 TERCIARIO (4 GRADOS)

7 EQUIPAMIENTOS (2 GRADOS)

8 ZONAS VERDES Y ESPACIOS LIBRES (2 GRADOS)

LIMITE DE CLASIFICACION DE SUELO

LIMITE DEL TERMINO MUNICIPAL

LAS DETERMINACIONES CORRESPONDIENTES A PASILLO ELECTRICO FIGURAN EN DETALLE EN EL PLANO MP 16

APROBADO POR LA COMISION DE URBANISMO DE MADRID, EN SESION CELEBRADA EL DIA 21-12-00

Madrid, 12-01-01

EL SECRETARIO (GENERAL TECNICO DEL SERVICIO DE ACTIVIDAD ADMINISTRATIVA Y DESARROLLO NORMATIVO)

Resolución 18/4/99 B.O.C.M. 23/5/99

COMUNIDAD DE MADRID
CONSEJERIA DE OBRAS PUBLICAS, URBANISMO Y TRANSPORTES
DIRECCION GENERAL DE URBANISMO

20 DIC. 2000

DOCUMENTO INFORMADO

EL TECNICO INFORMANTE

EL CONTENIDO DEL PRESENTE PLANO SOLO TIENE VALIDEZ EN LOS SUELOS DIRECTAMENTE AFECTADOS POR LAS PRESENTES MODIFICACIONES DEL P.G.O.U

LO TRANSCRITO FUERA DE LAS AREAS MOTIVO DE ESTA MODIFICACION, SALVO LO EXPRESADO EN PLANO MP 16, CARECE DE CUALQUIER VALOR NORMATIVO. SE TRANSCRIBE SOLO A EFECTOS DE ENTENDER MEJOR LA MODIFICACION

Consorcio Urbanístico Parla-Este

I 09 AREA DE REPARTO RESIDENCIAL Y ENTORNO: PGOU: SINTESIS DE LA ORDENACION

ESCALA EN A1: 1/5.000

ESCALA GRAFICA 0 50 100 250 m

DIRECTOR DEL PROYECTO

CONSORCIO URBANISTICO PARLA-ESTE

DICIEMBRE/2000

AMBITO "RESIDENCIAL", DEL SUNP DEL TERMINO MUNICIPAL DE PARLA, MADRID

PAU, AREA DE REPARTO "RESIDENCIAL"; PLAN PARCIAL, AMBITO 4-BIS

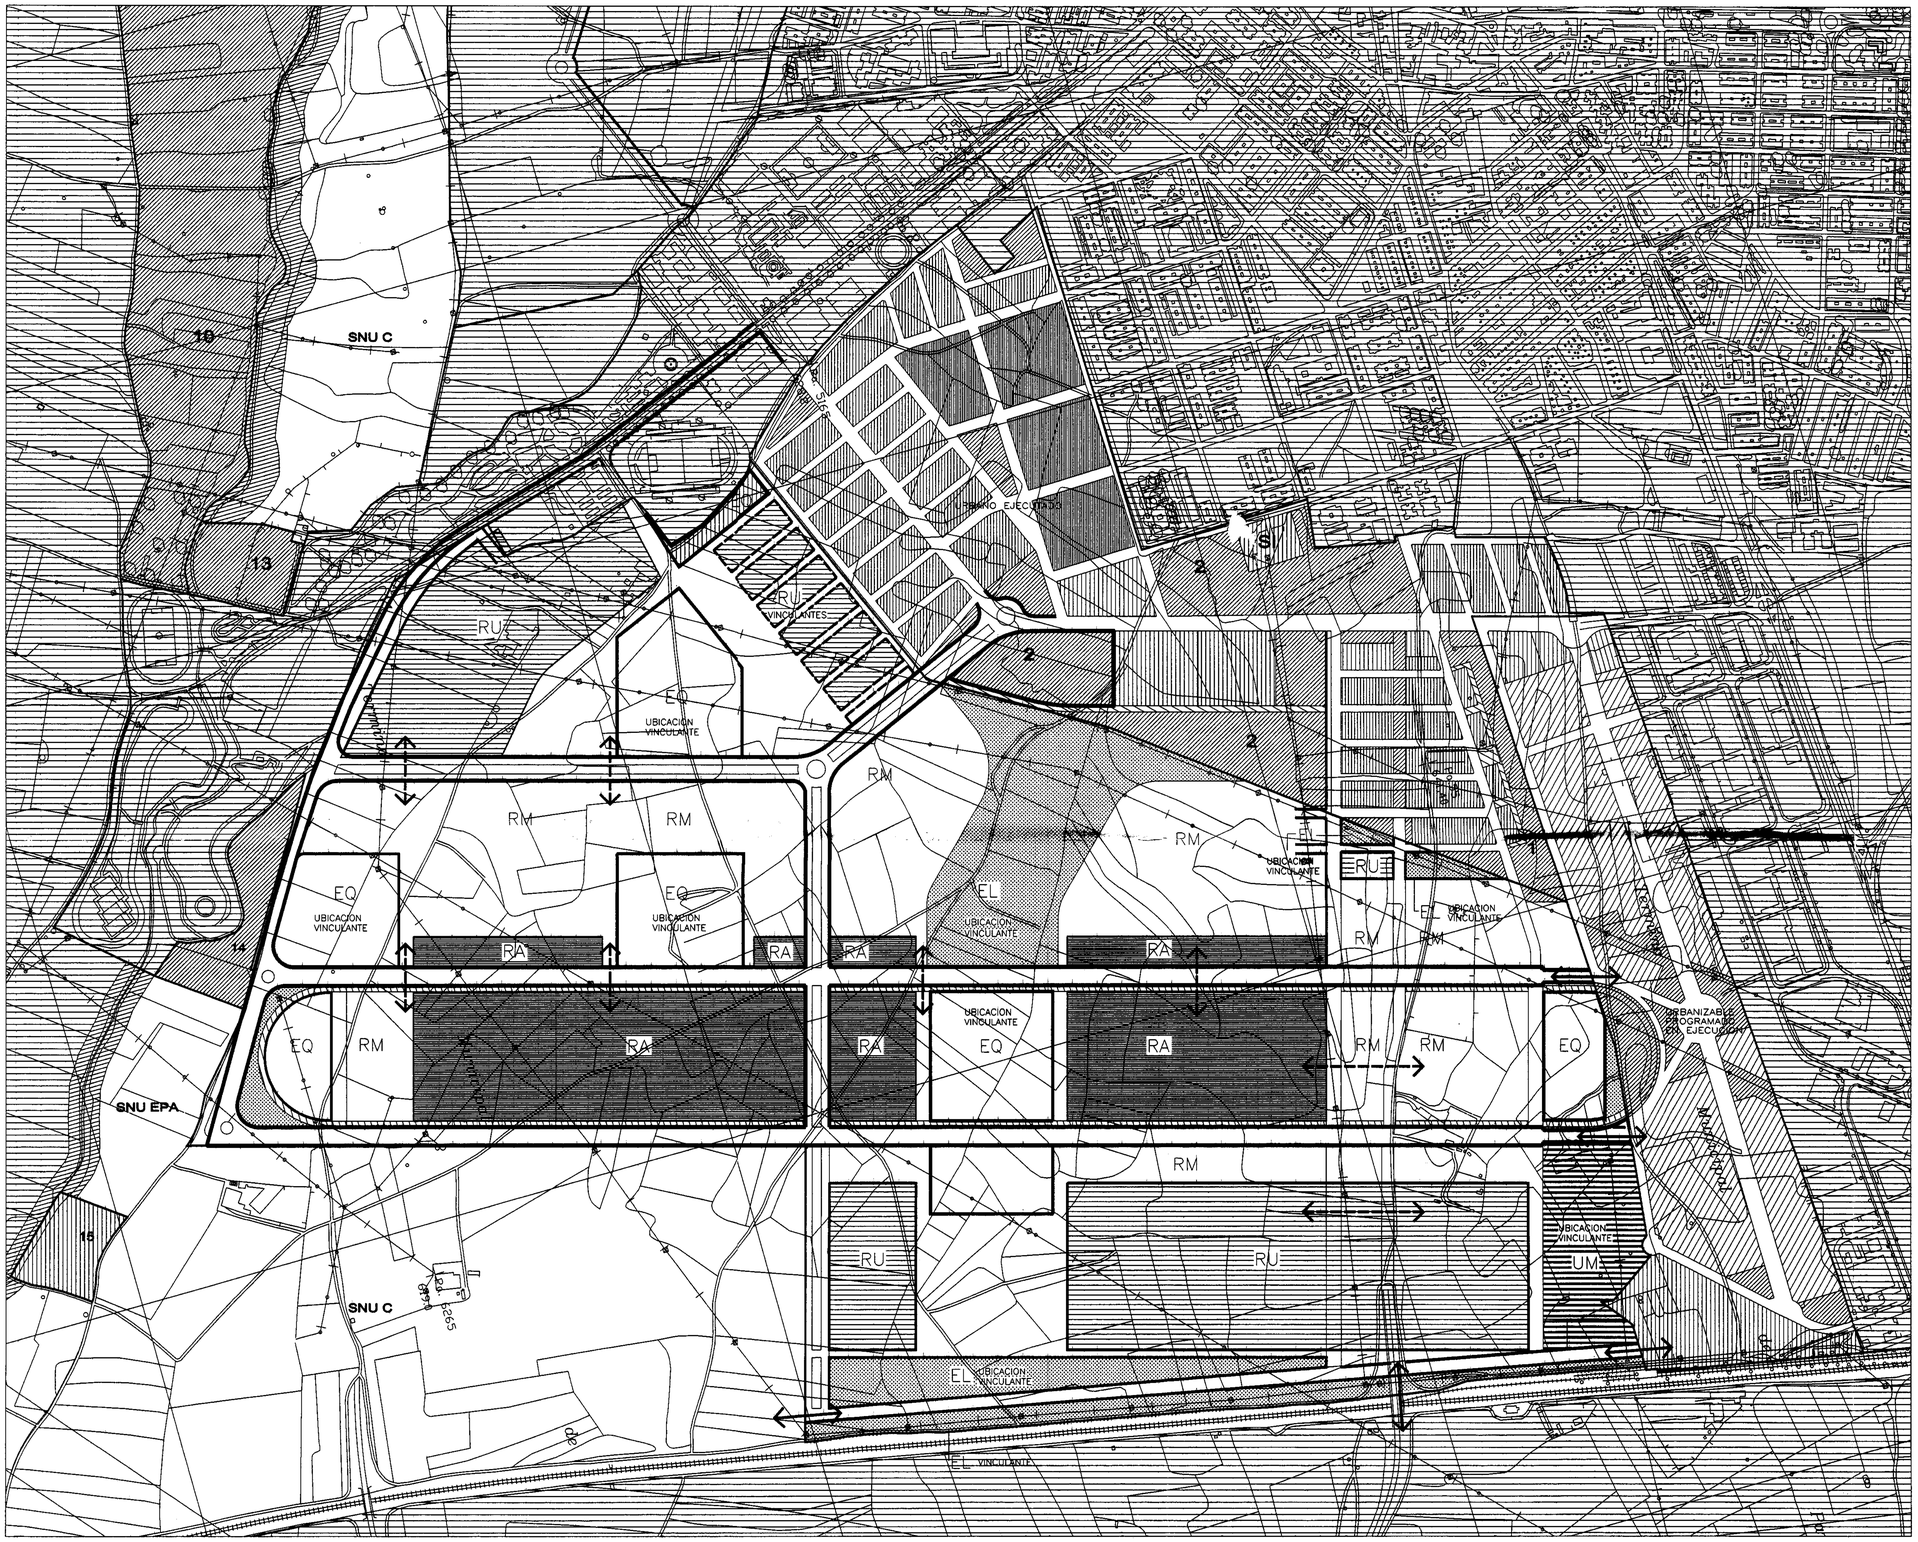

LEYENDAS
DEL PLAN GENERAL
(FUERA DEL AMBITO)

- SUELO CUYAS DETERMINACIONES NO SE TRANSCRIBEN
- 2 MULTIFAMILIAR. MANZANA CERRADA (3 GRADOS)
- 3 UNIFAMILIAR (4 GRADOS)
- 5 INDUSTRIAL (5 GRADOS)
- 6 TERCIARIO (4 GRADOS)
- 7 EQUIPAMIENTOS (2 GRADOS)
- 8 ZONAS VERDES Y ESPACIOS LIBRES (2 GRADOS)
- LIMITE DE CLASIFICACION DE SUELO

LEYENDAS
DEL PAU
(DENTRO DEL AMBITO)

- ELEMENTO VIARIO VINCULANTE
- ELEMENTO VIARIO INDICATIVO
- CONEXIONES VIARIAS
- RU — RESIDENCIAL UNIFAMILIAR
- RM — RESIDENCIAL MEDIA
- RA — RESIDENCIAL ABIERTA
- UM — USOS MIXTOS
- EL — ESPACIO LIBRE
- EQ — EQUIPAMIENTOS O DOTACIONES

APROBADO POR LA COMISION DE URBANISMO DE MADRID, EN SESION CELEBRADA EL DIA 21-3-00
Madrid, 13-01-04
EL SECRETARIO GENERAL TECNICO
LA JEFA DEL SERVICIO DE ACTUACION ADMINISTRATIVA Y DESARROLLO NORMATIVO
P.D. Resolución 18/4/89 B.O.C.M. 5/5/89

COMUNIDAD DE MADRID
CONSEJERIA DE OBRAS PUBLICAS, URBANISMO Y VIVIENDA
DIRECCION GENERAL DE URBANISMO
2 0 DIC. 2000
DOCUMENTO INFORMATIVO

Consorcio Urbanístico Parla-Este

PAU 01 ORDENACION

ESCALA EN A1: 1/5.000

ESCALA GRAFICA 0 50 100 250 m

DIRECTOR DEL PROYECTO

CONSORCIO URBANISTICO PARLA-ESTE

OCTUBRE/2000

AMBITO "RESIDENCIAL", DEL SUNP DEL TERMINO MUNICIPAL DE PARLA, MADRID

PROGRAMA DE ACTUACION URBANISTICA; AMBITO RESIDENCIAL; PARLA