




1 ZONIFICACION/PARCELACION
Escala: 1/1500

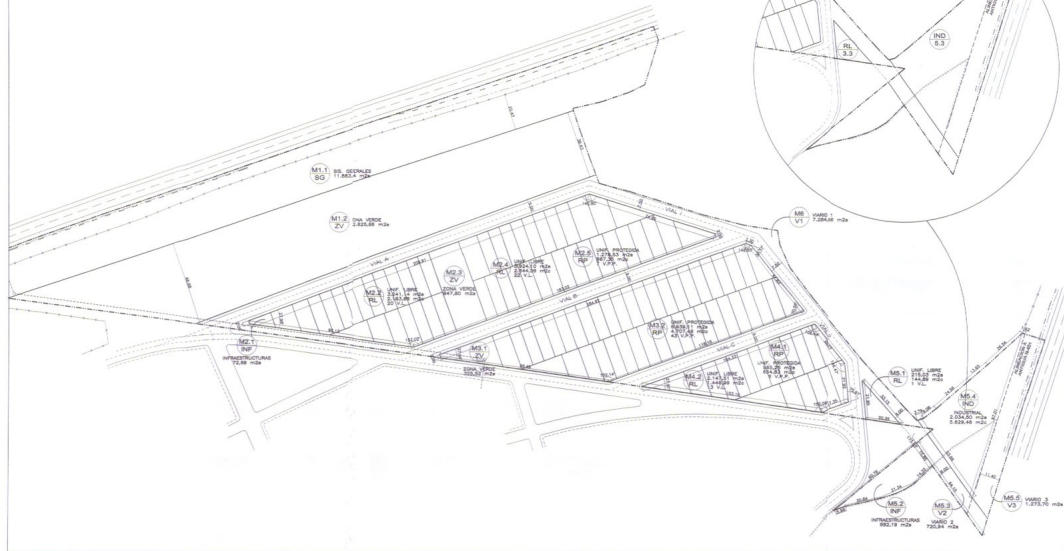


2 ZONIFICACION/PARCELACION MODIFICADA MAYO 05
Escala: 1/1500

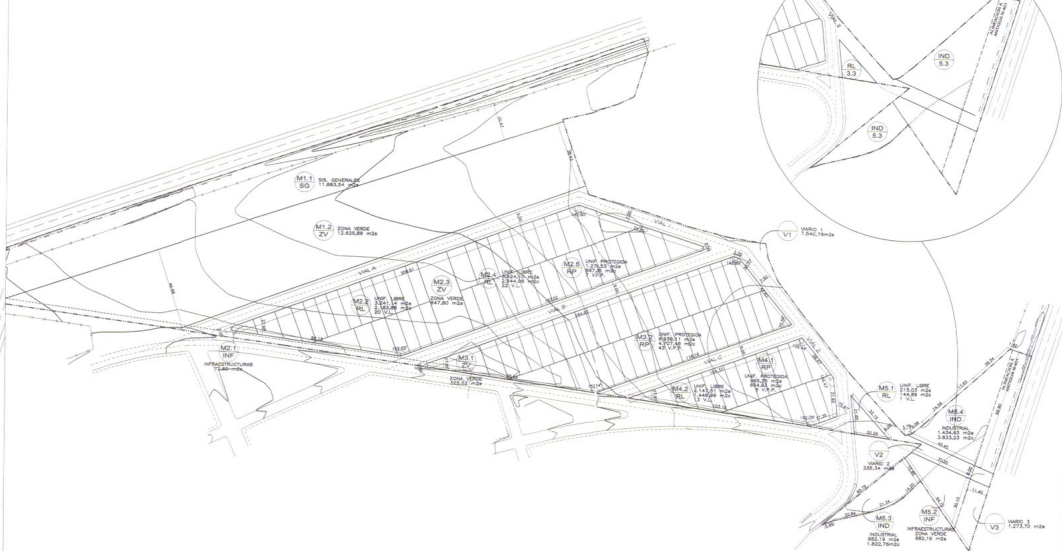

3 ZONIFICACION/PARCELACION MODIFICADA ABRIL 06
Escala: 1/1500

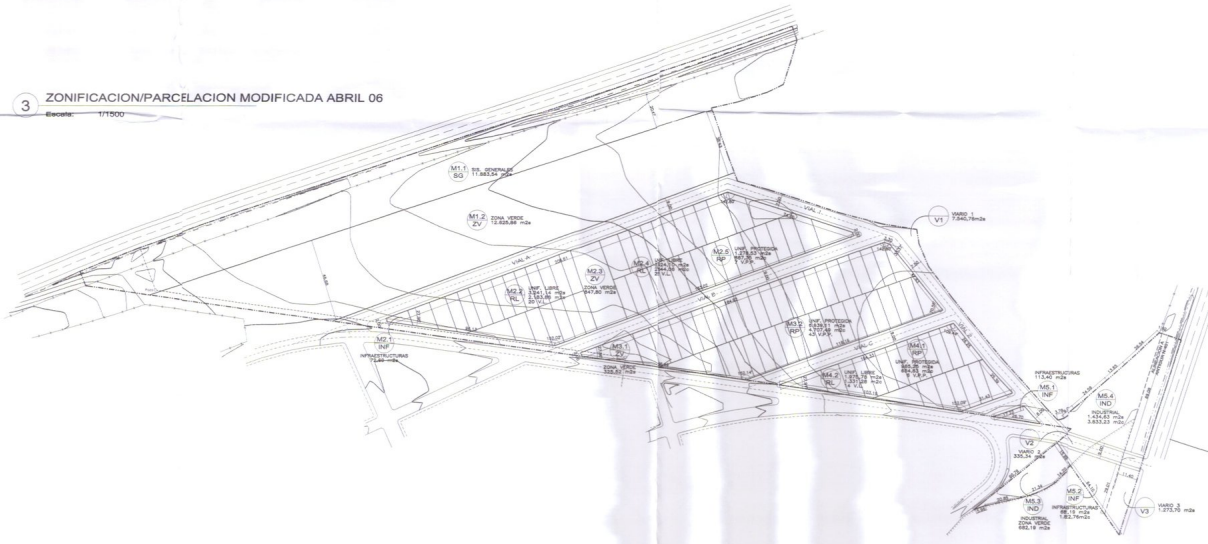


4 MODIFICACION ORDENACION PP
Escala: 1/500

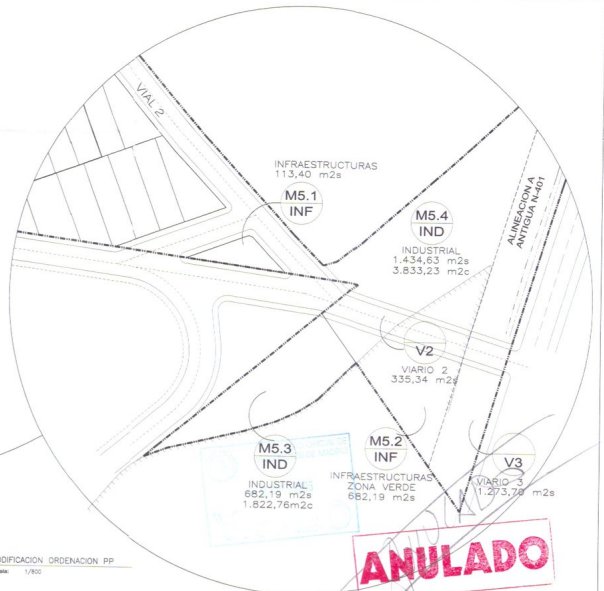

ANULADO

NOTAS Y CARACTERISTICAS
PLAN PARCIAL DE ETAPA UNICA

- MODIFICACIONES Y OBS.**
- -
 -
 -
 -

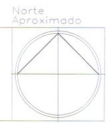

SIMBOLOGIA

| | | | | |
|-------------------|------|------------------|-----------|--------------------------|
| NUMERO DE MANZANA | M2.2 | V.P.P. | 5.301 m2s | SISTEMA, Uso + Tipología |
| TIPO DE SISTEMA | R2 | SUPERFICIE SUELO | 7.848 m2c | EDIFICABILIDAD |
| ORDENANZA | | N° VIVIENDAS | 12 V.P.P. | N° VIVIENDAS |

| SECTOR | DESCRIPCION |
|---------|---|
| RL | UNIFAMILIAR LIBRE (Parc. min. 160 m2) |
| RP | UNIFAMILIAR PROTEGIDA (Parc. min. 160 m2) |
| INF | INFRAESTRUCTURAS |
| IND | INDUSTRIAL |
| ZV | ZONAS VERDES |
| SG | SISTEMAS GENERALES |
| V1 / V2 | VIARIO |



Propietario:
RAMON NAVARRO CONDE
D.N.I. 22016184
22016184

Proyectista:
ANGEL MADRID ROMERO

Propietario:
JUNTA DE COMPENSACION PPS
ANGEL MADRID ROMERO

MODIFICACION PLAN PARCIAL
PP-3

"Norte"
PARLA (Madrid)

P-2 MOD1

PLANO DE PROYECTO

ZONIFICACION / PARCELACION. (1) ESCALA: 1/1500
FECHA: MAYO 2005 ULTIMA MODIFICACION: ABRIL 2006