


1 ZONIFICACION/PARCELACION (2)
Escala: 1/500

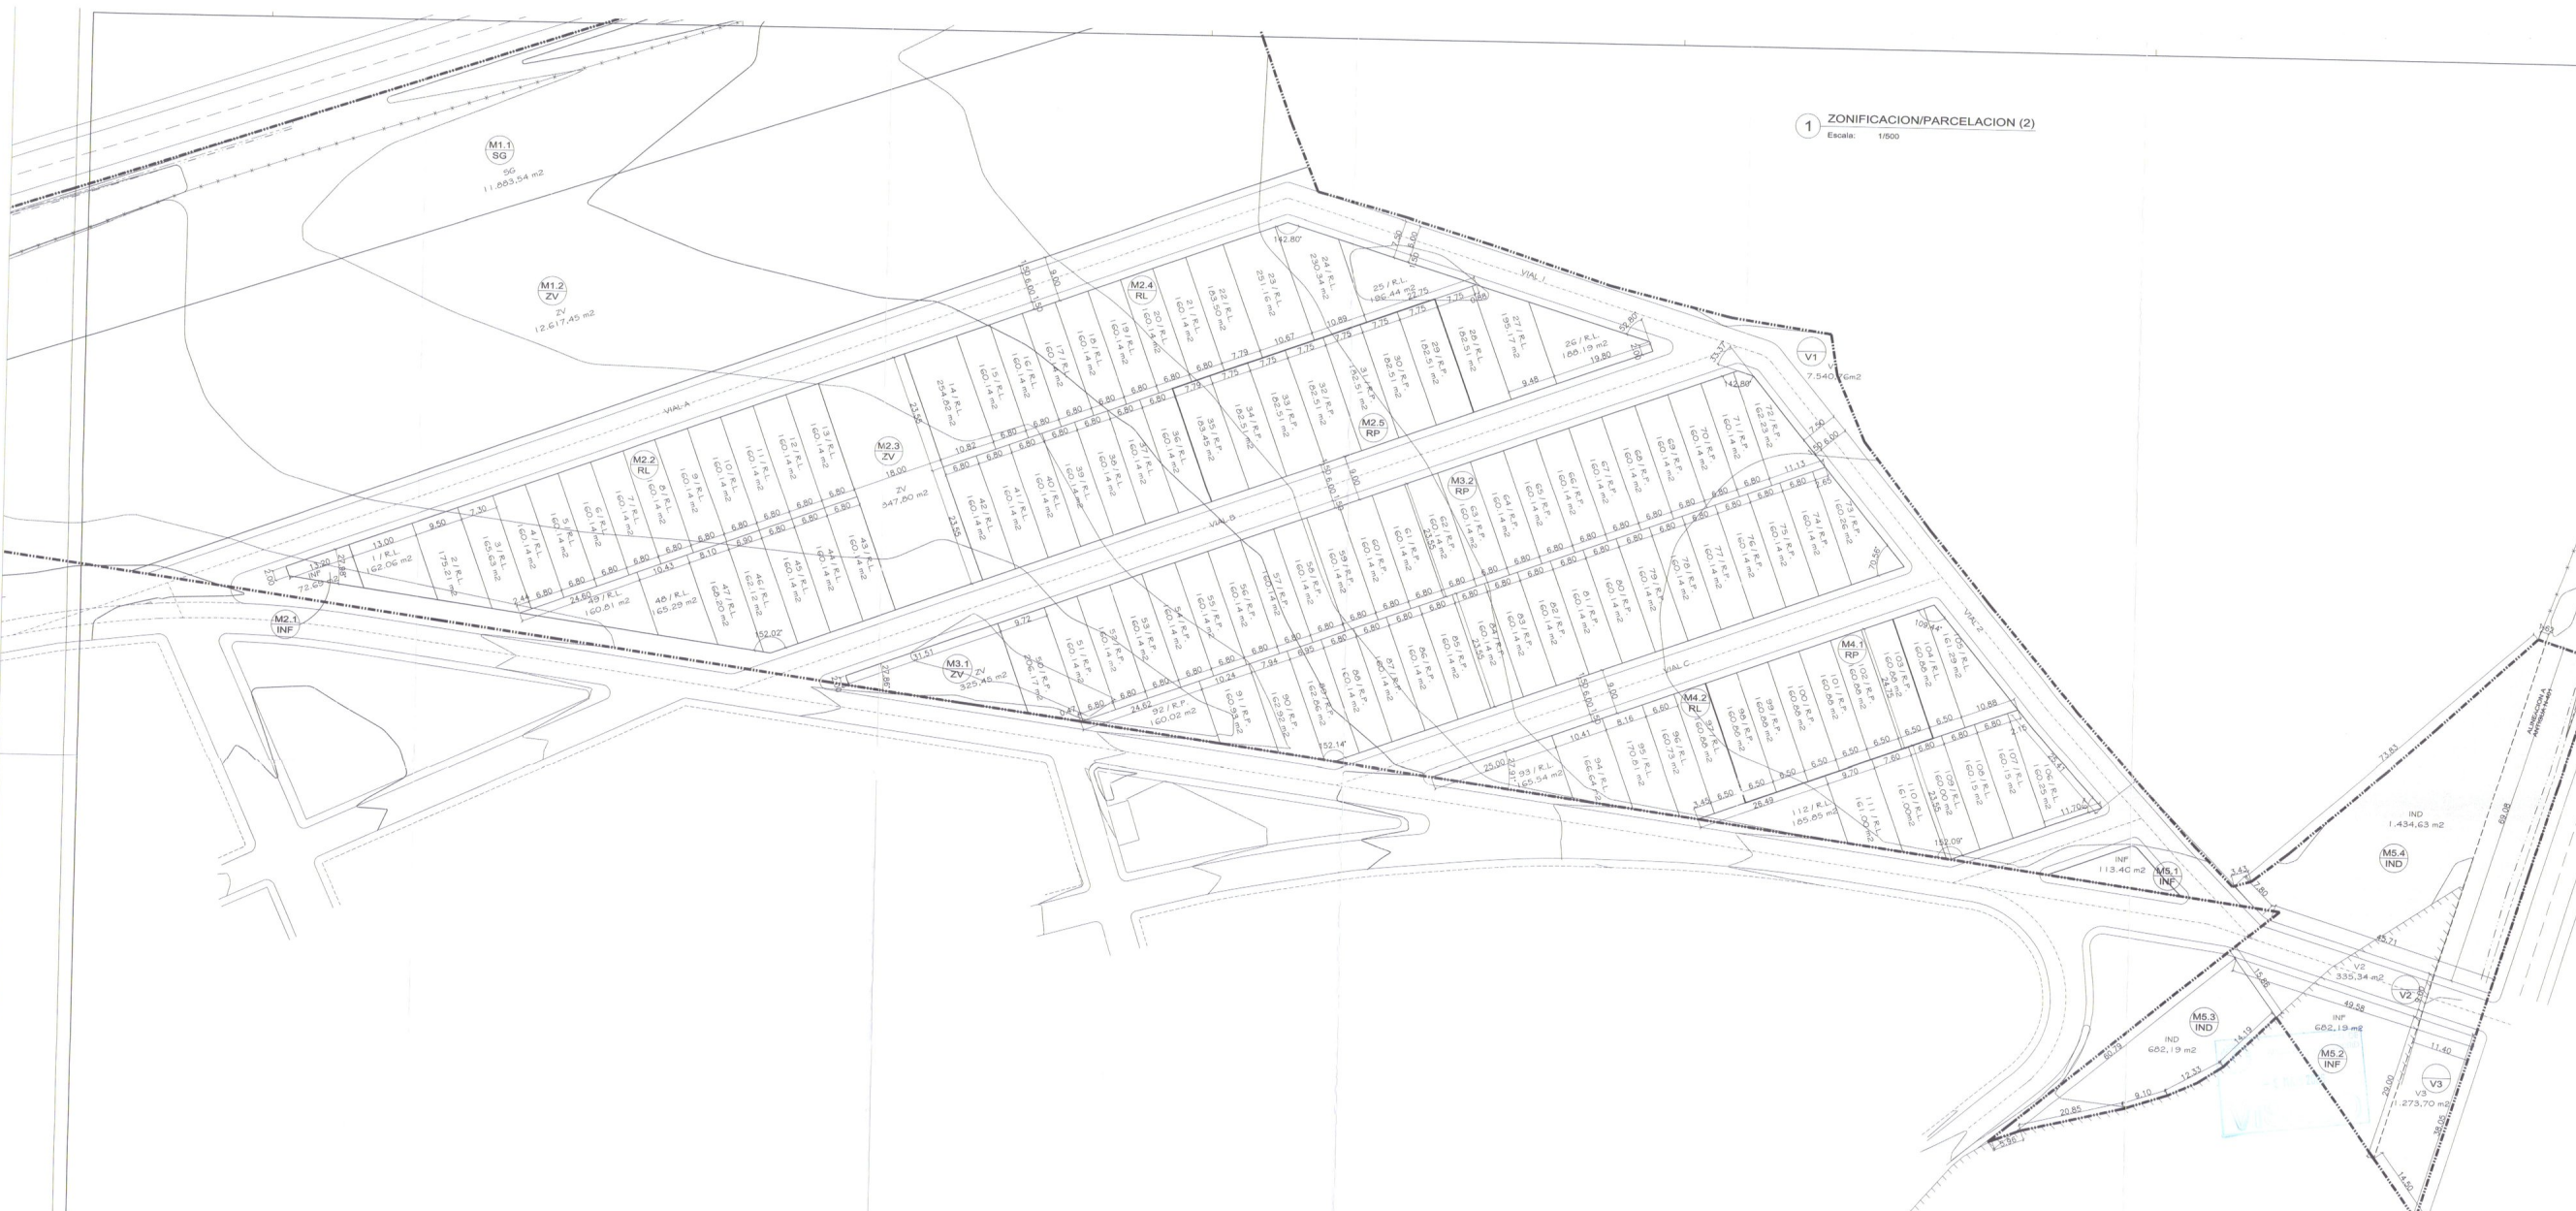

NOTAS Y CARACTERISTICAS
PLAN PARCIAL DE ETAPA UNICA

- MODIFICACIONES Y OBS.**
- 1
 - 2
 - 3
 - 4
 - 5



SIMBOLOGIA

NUMERO DE MANZANA: M2.2
TIPO DE SISTEMA: R2

SECTOR	TIPO DE SISTEMA
RL	UNIFAMILIAR LIBRE (Parc. min. 160 m2)
RP	UNIFAMILIAR PROTEGIDA (Parc. min. 160 m2)
INF	INFRAESTRUCTURAS
CE	CESIONES RPU. EQUIPAMIENTO
IND	INDUSTRIAL
ZV	ZONAS VERDES
SG	SISTEMAS GENERALES
VI/V2/V3	VIARIO



Arquitecto:
RAMÓN NAVARRO CONDE
20018 Madrid

Presidente:
JUNTA DE COMPENSACION PPS
M. ANSEL MADRID ROMERO

MODIFICACION PLAN PARCIAL

PP-3

"Norte"

PARLA (Madrid)

P-3 MOD

PLANO DE PROYECTO

ZONIFICACION / PARCELACION. (2)

FECHA:
MAYO 2005

ULTIMA MODIFICACION:

ESCALA:1/500
ABRIL 2006

Para más información consulte el presente documento. 

PARLA, 22 DE MAYO DE 2005

PARLA, 22 DE OCTUBRE DE 2005

SECRETARIO GENERAL