

COMUNIDAD DE MADRID  
CONSEJERIA DE OBRAS PUBLICAS,  
URBANISMO Y TRANSPORTE  
DIRECCION GENERAL DE URBANISMO Y  
PLANIFICACION REGIONAL  
22 JUL. 1997  
DOCUMENTO INFORMADO


*DILIGENCIA: Para hacer constar que el presente documento corresponde al aprobado provisional con fecha 30 JUN. 1997*

**PLANO 5. ESQUEMA GENERAL DE INFRAESTRUCTURAS.**  
(Escala 1:5.000)


Para, a

30 JUN. 1997

EL SECRETARIO GENERAL.

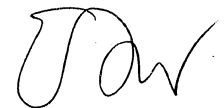

P-81241-2

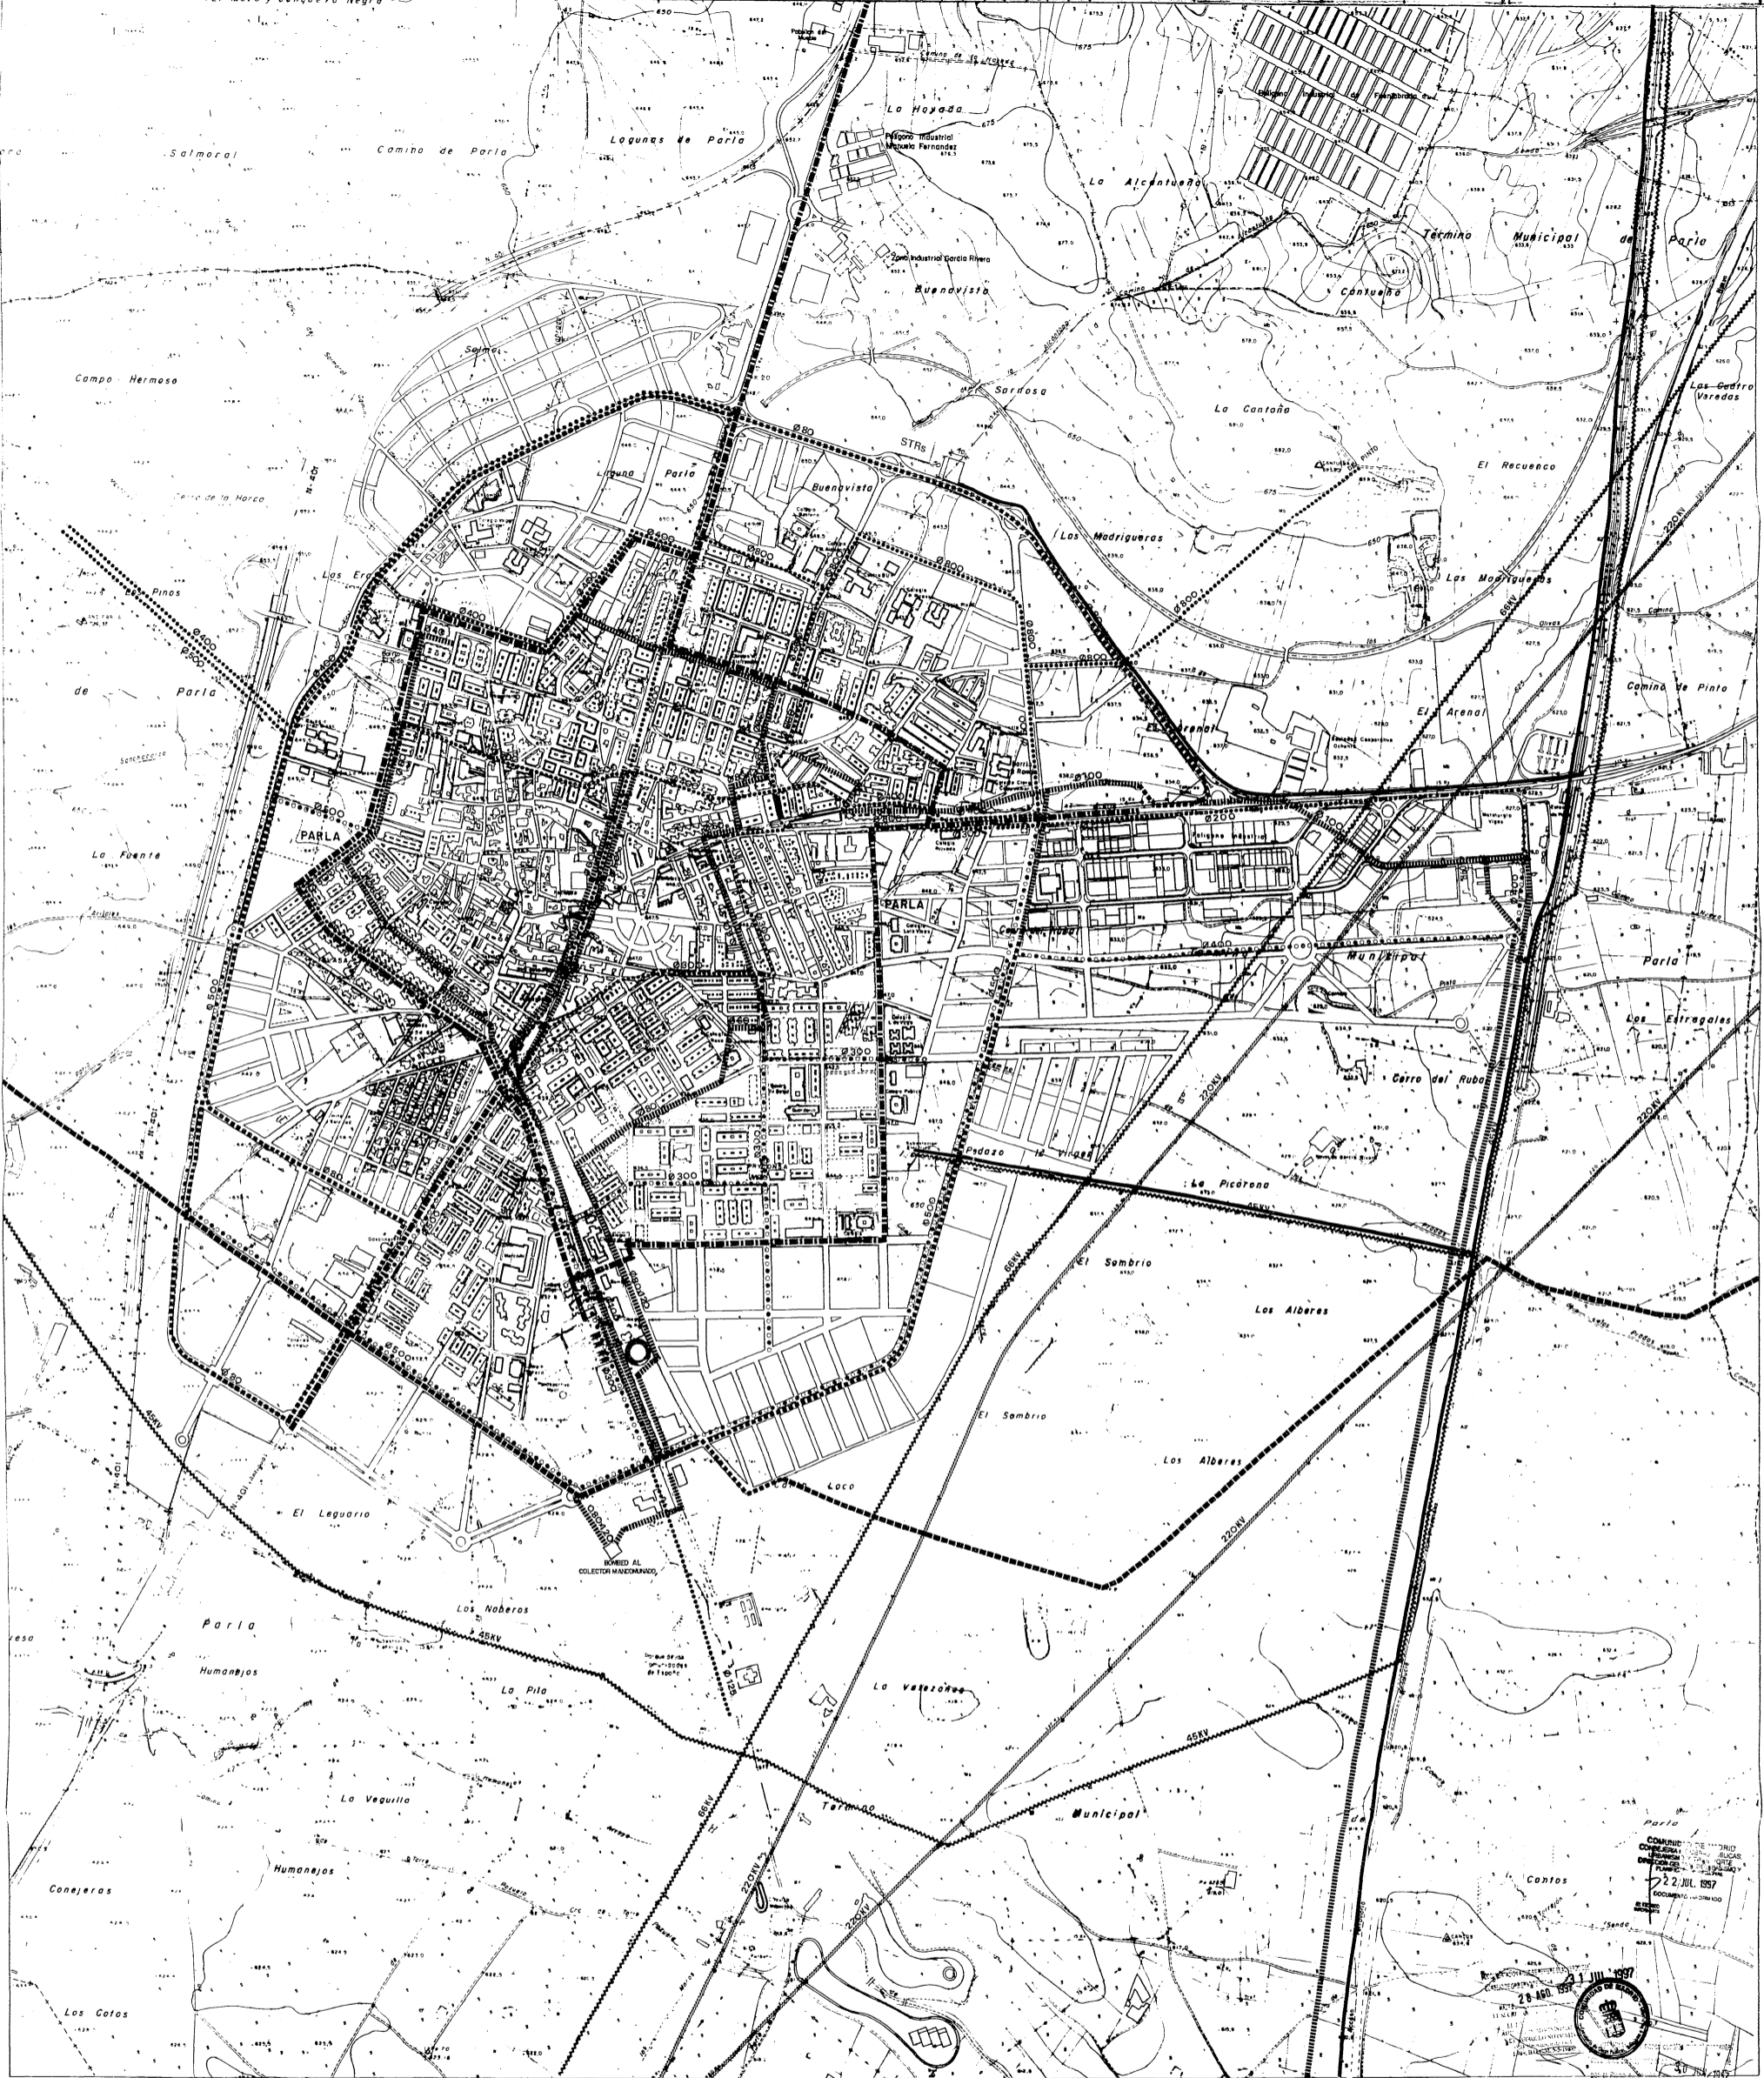

**RED DE SANEAMIENTO**

- COLECTOR PRINCIPAL MANCOMUNADO
- ▤▤▤▤▤ COLECTOR PRINCIPAL EXISTENTE
- ▧▧▧▧▧ COLECTOR PRINCIPAL PROPUESTO

**SUMINISTRO DE GAS NATURAL**

- ▬▬▬▬▬ RED PROPUESTA

**SUMINISTRO DE ENERGIA ELECTRICA**

- ▬▬▬▬▬ RED ELECTRICA DE ALTA TENSION EXISTENTE
- ▬▬▬▬▬ RED ELECTRICA DE MEDIA TENSION EXISTENTE
- ▬▬▬▬▬ RED ALTA TENSION PROPUESTA

**SUMINISTRO DE AGUA POTABLE**

- ARTERIA PRINCIPAL DE SUMINISTRO DE AGUA EXISTENTE
- ARTERIA PRINCIPAL DE SUMINISTRO DE AGUA PROPUESTA

P-11212-0

Ayuntamiento de Parla  
 PLAN GENERAL DE ORDENACION URBANA  
 1997  
**SISTEMAS GENERALES**  
**SERVICIOS DE INFRAESTRUCTURA**  
 5