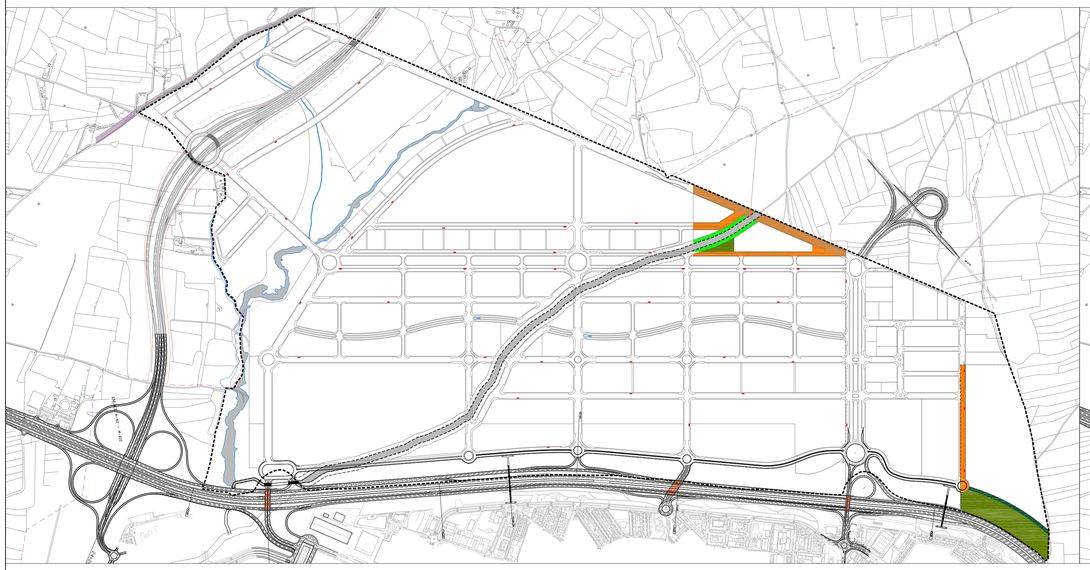

1 FASE DE EJECUCIÓN 1
Escala: 1/10.000

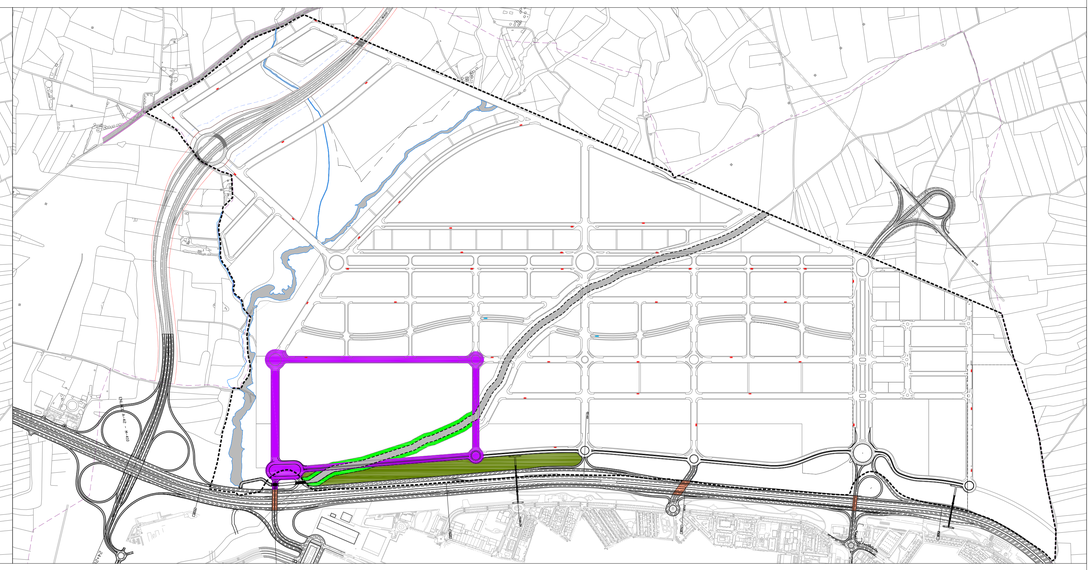

2 FASE DE EJECUCIÓN 2
Escala: 1/10.000

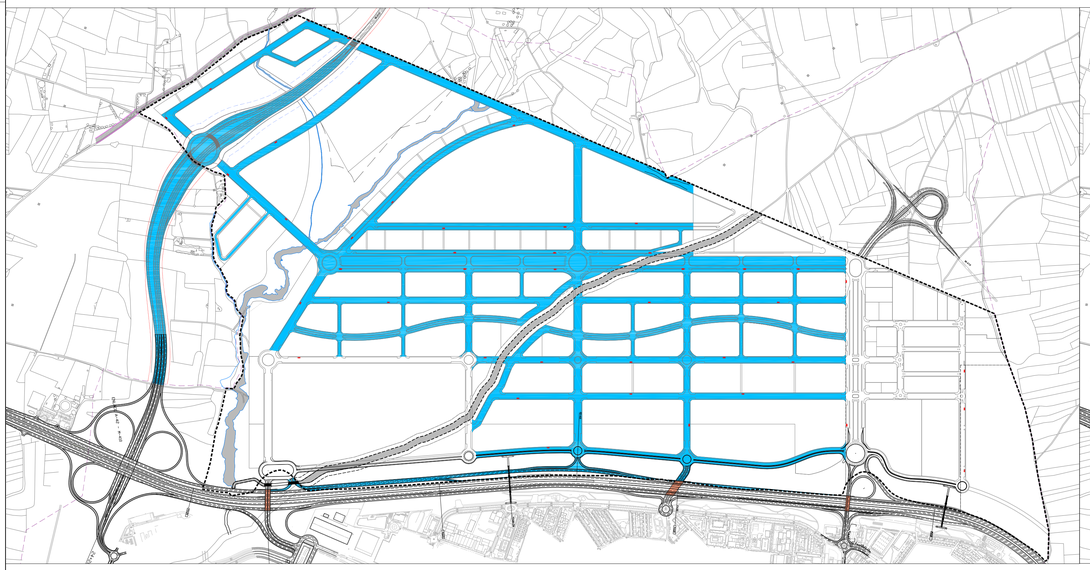

3 FASE DE EJECUCIÓN 3
Escala: 1/10.000

4 RESTO ZONAS VERDES EN FASE 3
Escala: 1/10.000

FASES VINCULANTES DEL PDI			
FASE	Sub-fase	PEC	
		% ejecución	m² VIARIO
1	Fase 1A (UE2N)	0,70%	5.745,42
	Fase 1B	5,30%	43.315,77
2	Fase 2	13,66%	111.675,22
3	Fase 3	80,32%	655.869,82
TOTAL FASES		100,00%	816.606,22

NOTAS Y CARACTERISTICAS

Norte Aproximado

MODIFICACIONES Y OBS.

1 EDICIÓN 3. RESPUESTA REF. INFORMES MUNICIPALES
2 EDICIÓN 4. RESPUESTA REF. INFORMES MUNICIPALES
3 EDICIÓN 5. APROBACIÓN DEFINITIVA
4 EDICIÓN 6. APROBACIÓN DEFINITIVA NOVIEMBRE 2019
5 EDICIÓN FINAL. APROBACIÓN DEFINITIVA 30/12/2020

PLAN PARCIAL SECTOR 5

"Terciario-Industrial"

PARLA (Madrid)

P16-1

PLANO DE PROYECTO

FASES DE EJECUCIÓN, ANÁLISIS ESCALA: 1/10.000

FECHA:
NOVIEMBRE 2017

FECHA ULTIMA MODIFICACIÓN:
ENERO 2021

Propiedad
JUNTA DE COMPENSACIÓN
SECTOR 5 "TERCIARIO-INDUSTRIAL" DE PARLA (M)

Arquitectos
NCA ARQUITECTOS
J. Ramón Navarro Conde

Autenticidad verificable mediante Código Seguro Verificación 13527707352041661037 en https://sede.ayuntamientoparla.es

Documento firmado electrónicamente por IGNACIO ROJO FERNANDEZ-MATINOT, Secretario General. Parla, a 9 de marzo de 2021