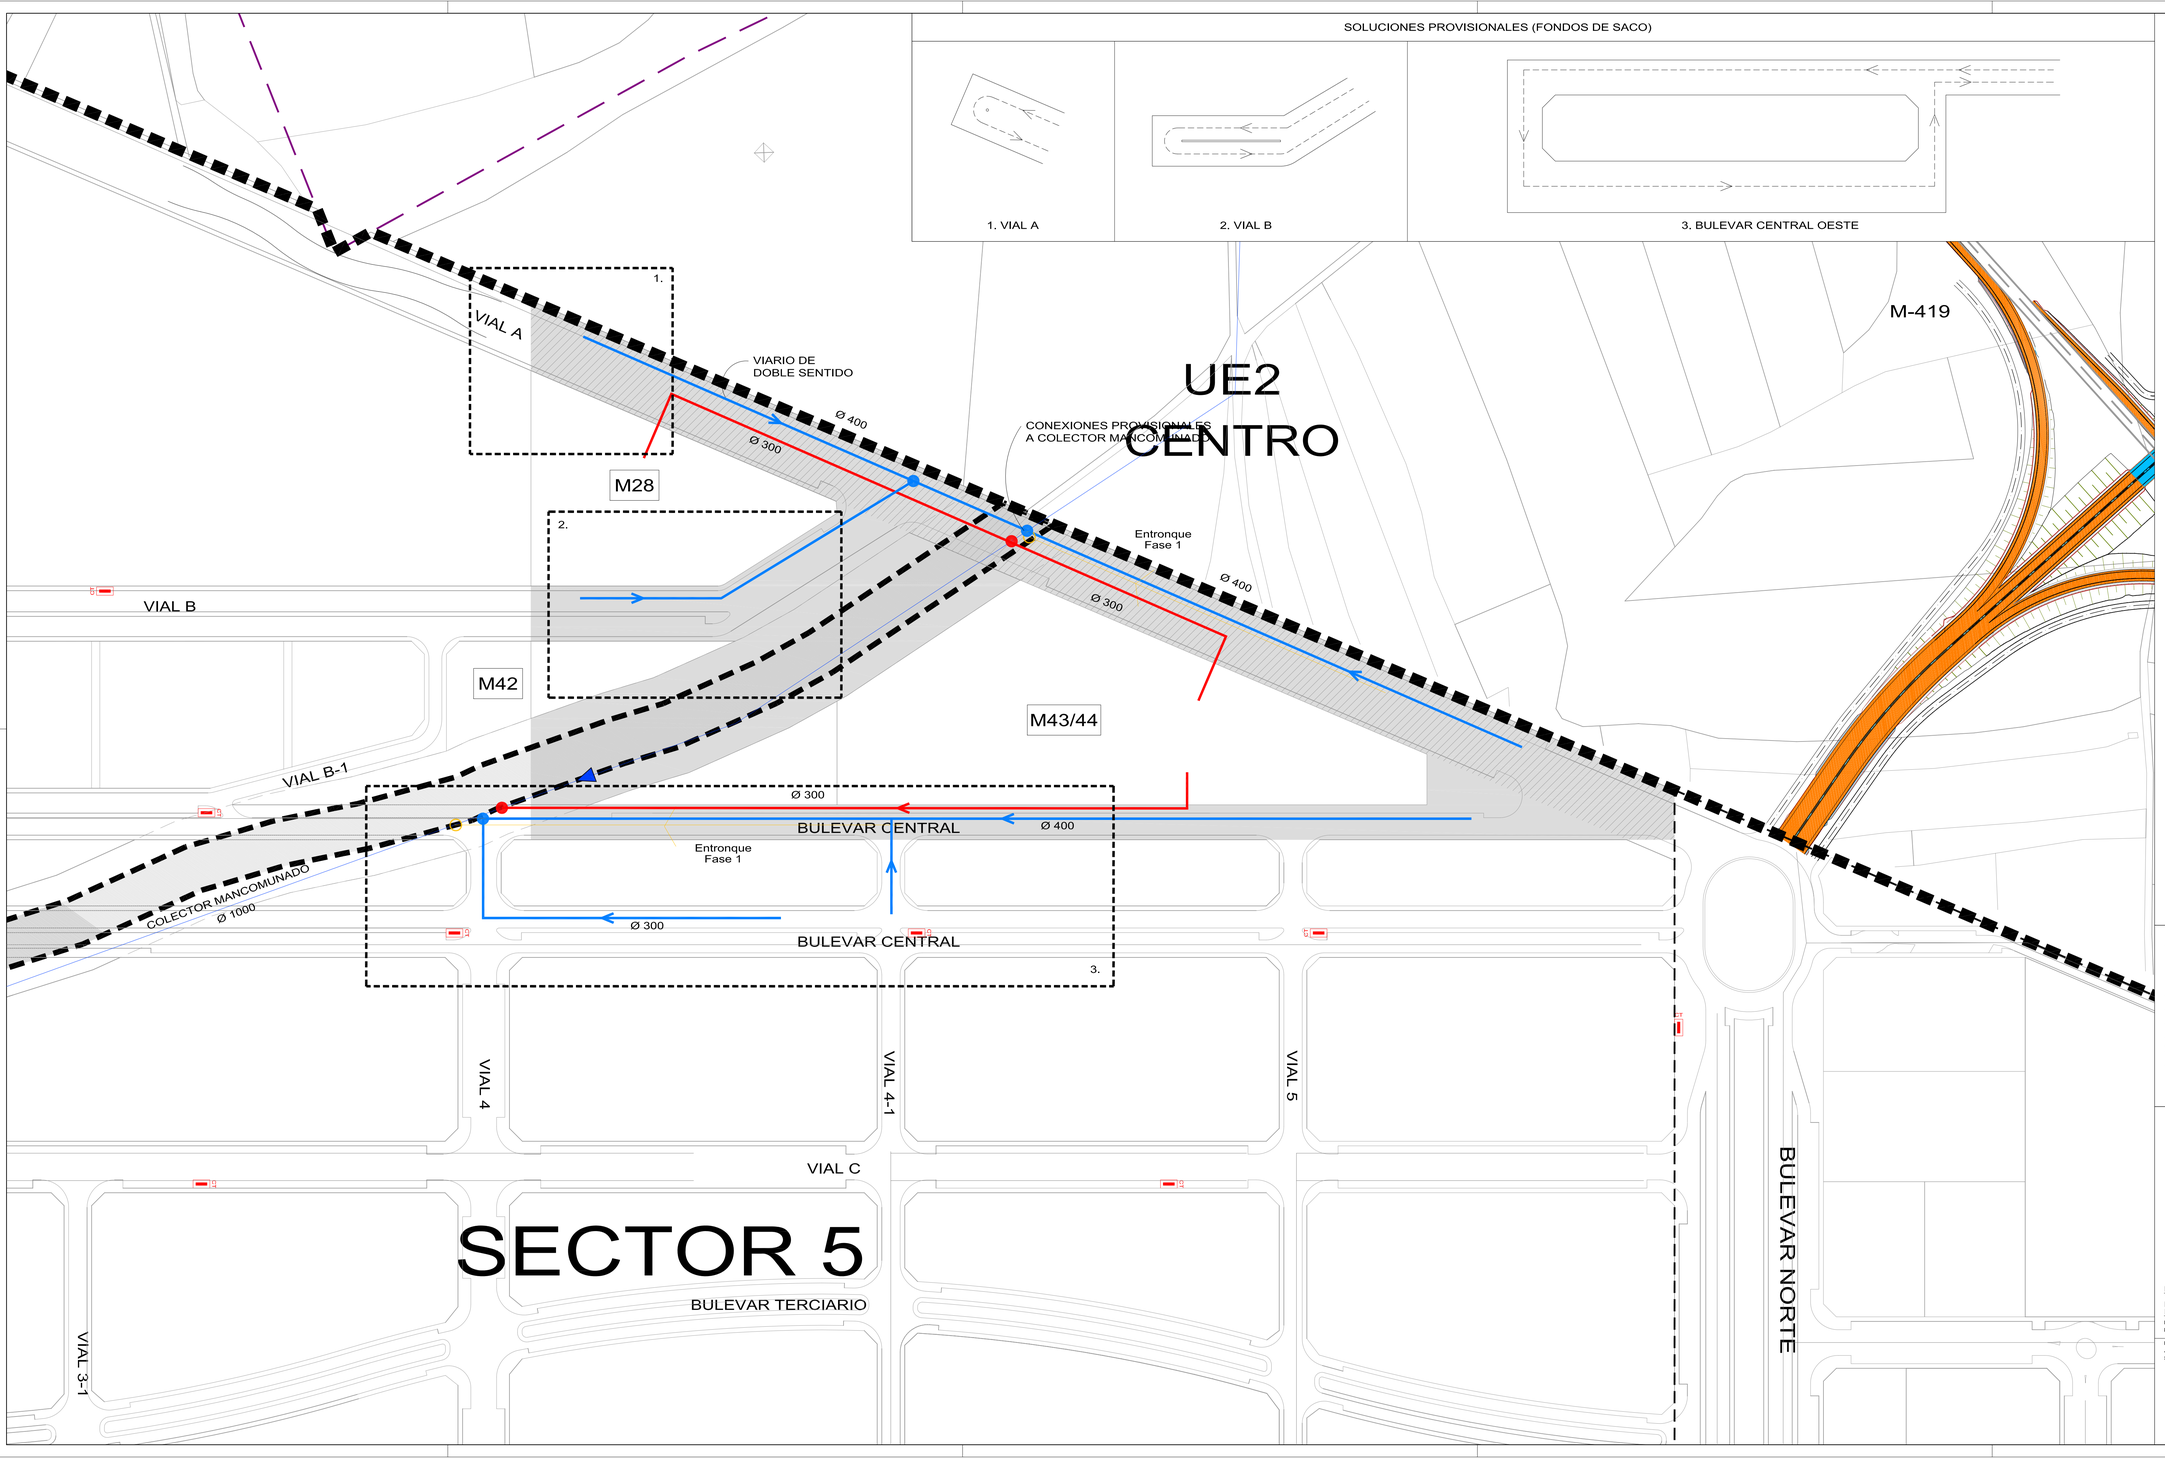

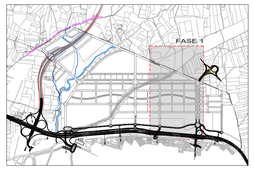

1. EL PROYECTO DE URBANIZACIÓN TENDRÁ LA CONFORMIDAD TÉCNICA DEL CANAL DE ISABEL II SANEAMIENTO

2. SOLUCIÓN PROVISIONAL DE DOBLE SENTIDO EN FONDO DE SACO

FECALES

PLUVIALES

RED DE AGUAS PLUVIALES

Caudal Punta Máximo : 48 m3/sg.
Paso Actual bajo A-42, cumple

- RAMAL DE CONEXIÓN FUTURA A COLECTOR VARIANTE DE PARLA (Ø1500)
- COLECTOR EXISTENTE CUENCA NORTE PARLA Ø 1200mm
- COLECTOR EXISTENTE VARIANTE DE PARLA Ø 1500mm
- COLECTORES SANEAMIENTO FECALES EXISTENTES
- COLECTORES SANEAMIENTO PLUVIALES EXISTENTES
- RED DE SANEAMIENTO AGUAS PLUVIALES PAUS

RED DE AGUAS FECALES

Caudal Punta Máximo : 650 lt/sg.
Hinca bajo A-42, de 6x4 mts, conexión a D=180 cm

- RAMAL DE CONEXIÓN FUTURA A COLECTOR VARIANTE DE PARLA (Ø1500)
- COLECTOR EXISTENTE CUENCA NORTE PARLA Ø 1200mm
- COLECTOR EXISTENTE VARIANTE DE PARLA Ø 1500mm
- COLECTORES SANEAMIENTO FECALES EXISTENTES
- COLECTORES SANEAMIENTO PLUVIALES EXISTENTES
- RED DE SANEAMIENTO AGUAS RESIDUALES PAUS
- COLECTORES SANEAMIENTO RETRANQUEADO

NOTAS Y CARACTERISTICAS

Norte Aproximado

MODIFICACIONES Y OBS.

1 EDICIÓN 3. RESPUESTA REF. INFORMES MUNICIPALES
2 EDICIÓN 4. RESPUESTA REF. INFORMES MUNICIPALES
3 EDICIÓN 5. APROBACIÓN DEFINITIVA
4 EDICIÓN 6. APROBACIÓN DEFINITIVA NOVIEMBRE 2019
5 EDICIÓN FINAL. APROBACIÓN DEFINITIVA 30/12/2020

PLAN PARCIAL SECTOR 5

"Terciario-Industrial"

PARLA (Madrid)

P18

PLANO DE PROYECTO

RED DE SANEAMIENTO.
FASE 1

ESCALA: 1/2.000

FECHA:
NOVIEMBRE 2017

FECHA ULTIMA MODIFICACIÓN:
ENERO 2021

Propiedad
JUNTA DE COMPENSACIÓN
SECTOR 5 'TERCIARIO-INDUSTRIAL' DE PARLA (M)

Arquitectos
NCA ARQUITECTOS
J. Ramón Navarro Conde

05PA/PPRENE2021-05

Autenticidad verificable mediante Código Seguro Verificación 135277075646653050540 en https://sede.ayuntamientoparla.es

Documento firmado electrónicamente por IGNACIO ROJO FERNANDEZ-MATINOT, Secretario General. Parla, a 9 de marzo de 2021