



SECTOR 5

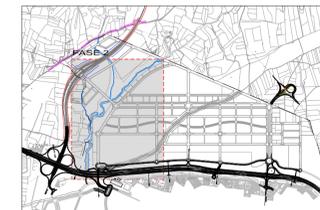

1. EL PROYECTO DE URBANIZACIÓN TENDRÁ LA CONFORMIDAD TÉCNICA CON IBERDROLA DISTRIBUCIÓN

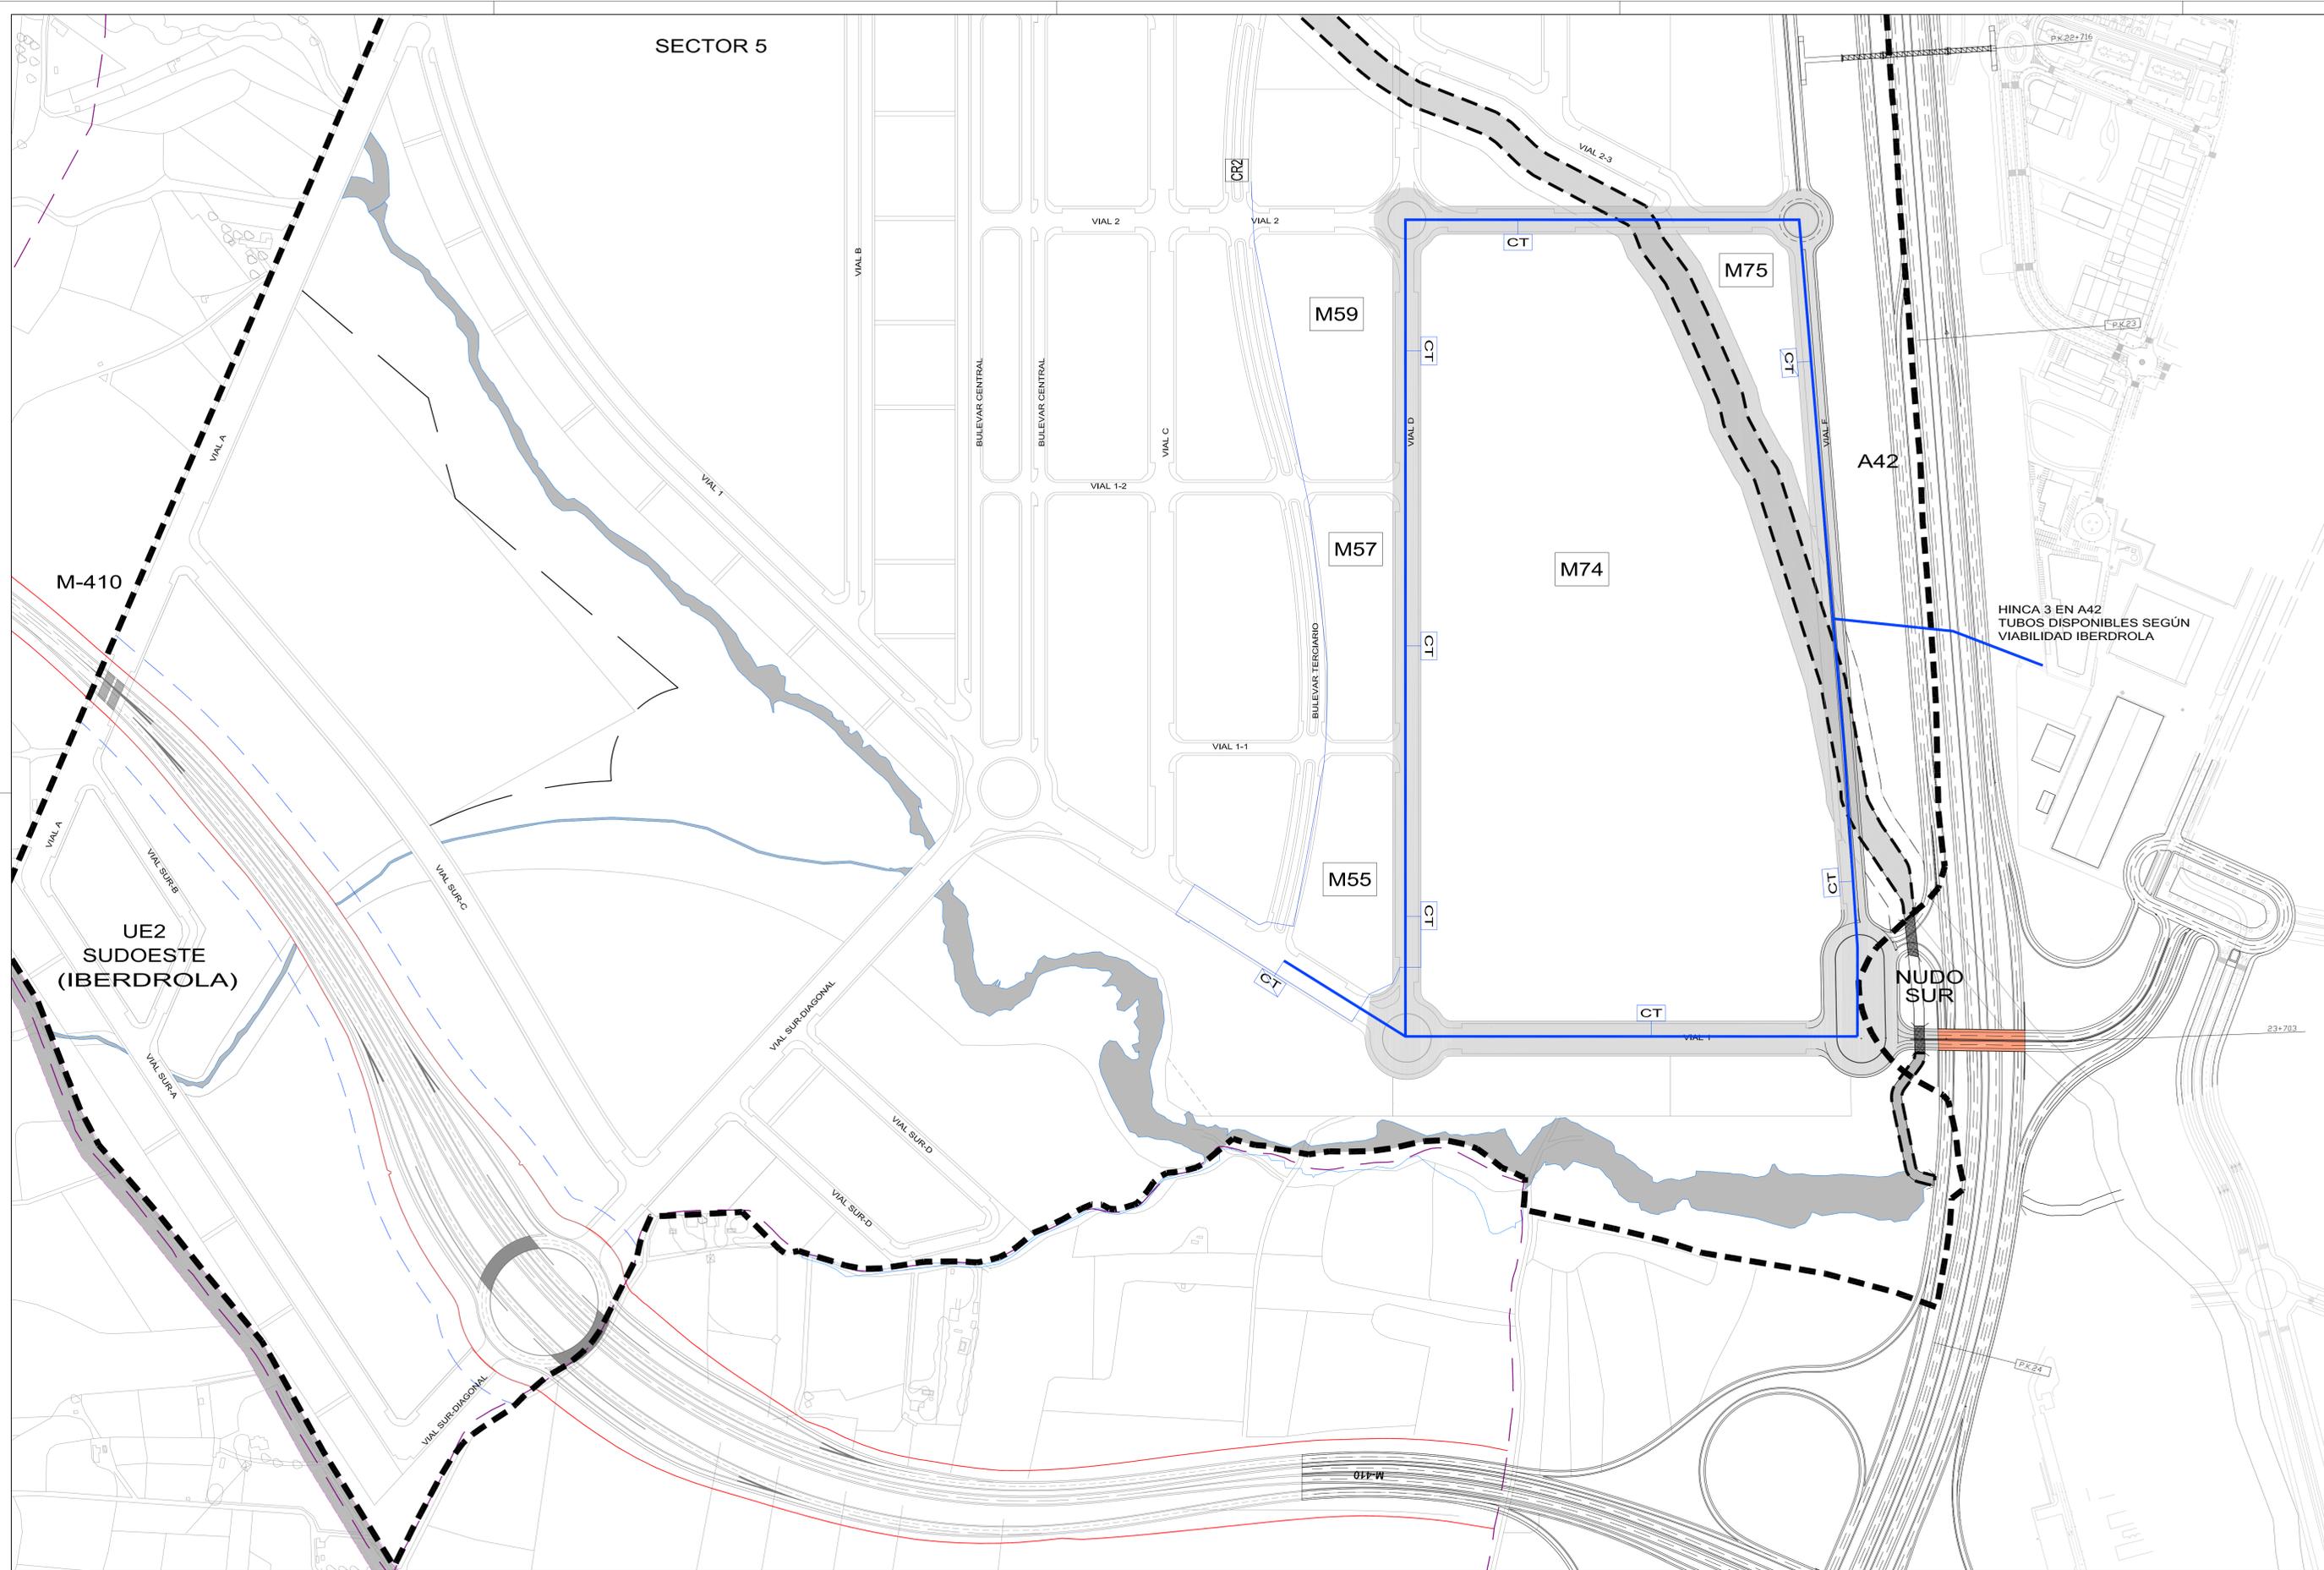

LEYENDA DE MEDIA-BAJA TENSION

- CENTRO REGULADOR.
- CENTRO DE TRANSFORMACIÓN.
- RED ELÉCTRICA.

NOTAS Y CARACTERISTICAS

- MODIFICACIONES Y OBS.
- 1 EDICIÓN 3. RESPUESTA REF. INFORMES MUNICIPALES
 - 2 EDICIÓN 4. RESPUESTA REF. INFORMES MUNICIPALES
 - 3 EDICIÓN 5. APROBACIÓN DEFINITIVA
 - 4 EDICIÓN 6. APROBACIÓN DEFINITIVA NOVIEMBRE 2019
 - 5 EDICIÓN FINAL. APROBACIÓN DEFINITIVA 30/12/2020

PLAN PARCIAL
SECTOR 5
"Terciario-Industrial"
PARLA (Madrid)

P29

PLANO DE PROYECTO
RED DE MEDIA-BAJA TENSION
FASE 2
FECHA: NOVIEMBRE 2017
ESCALA: 1/4.000
FECHA ULTIMA MODIFICACION: ENERO 2021

Propiedad
JUNTA DE COMPENSACION
SECTOR 5 "TERCIARIO INDUSTRIAL" DE PARLA (M)

Arquitectos
NCA ARQUITECTOS
J. Ramón Navarro Conde

