



EJE 11

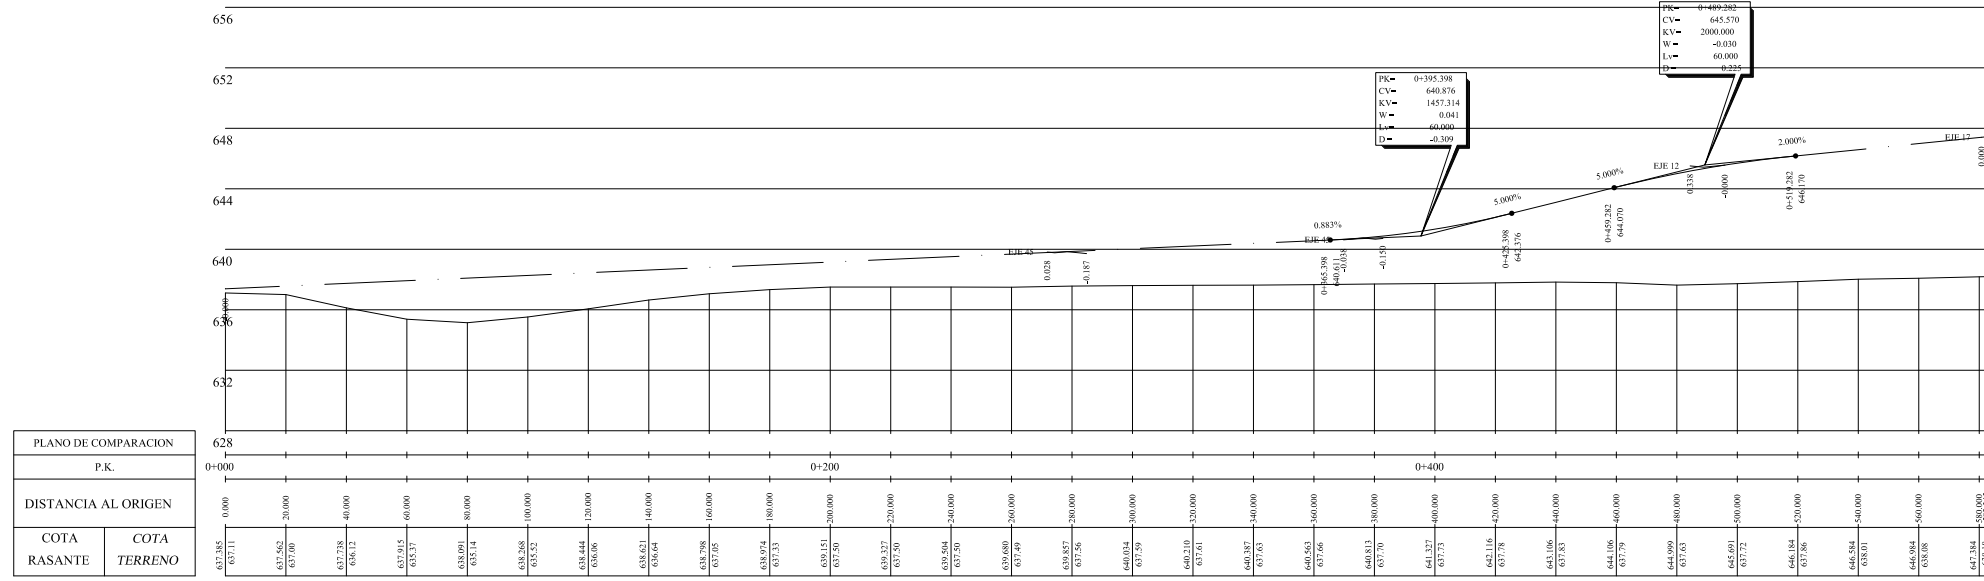


EJE-11 VIAL SUR DIAGONAL

EJE 13

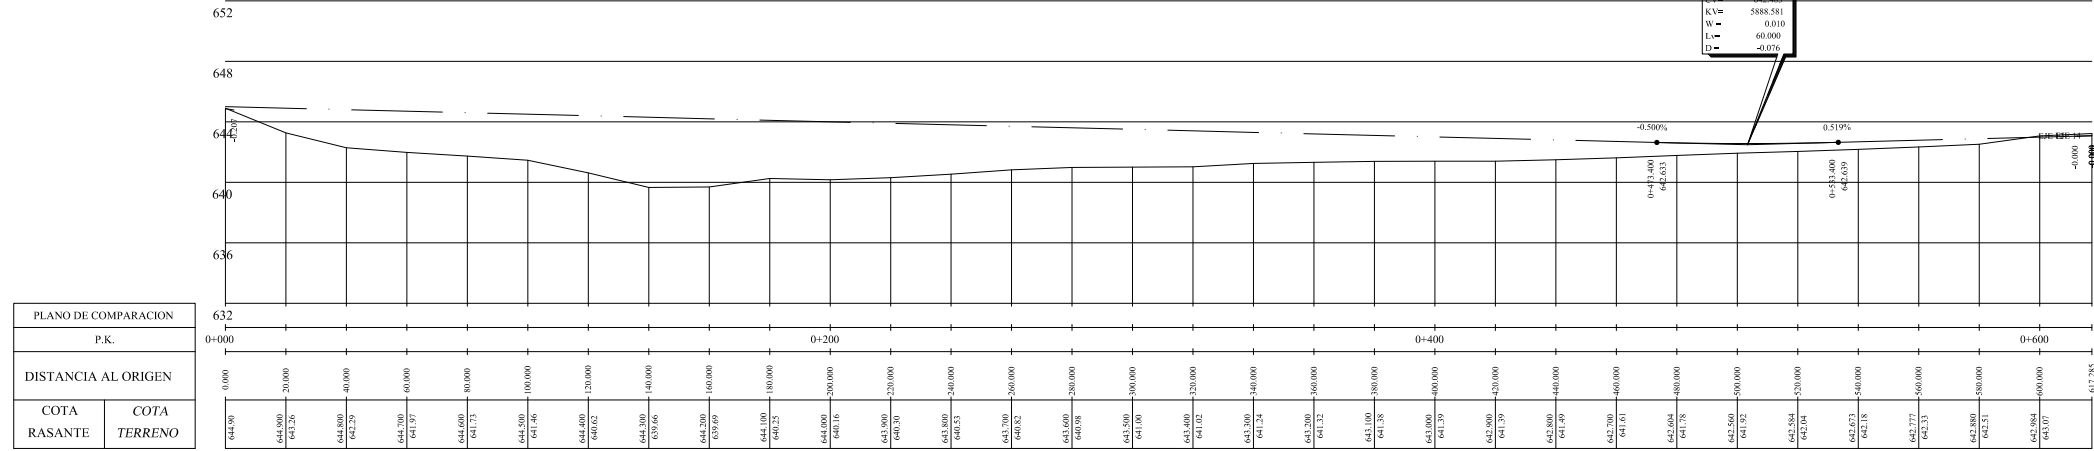


EJE-13 VIAL A

EJE 14

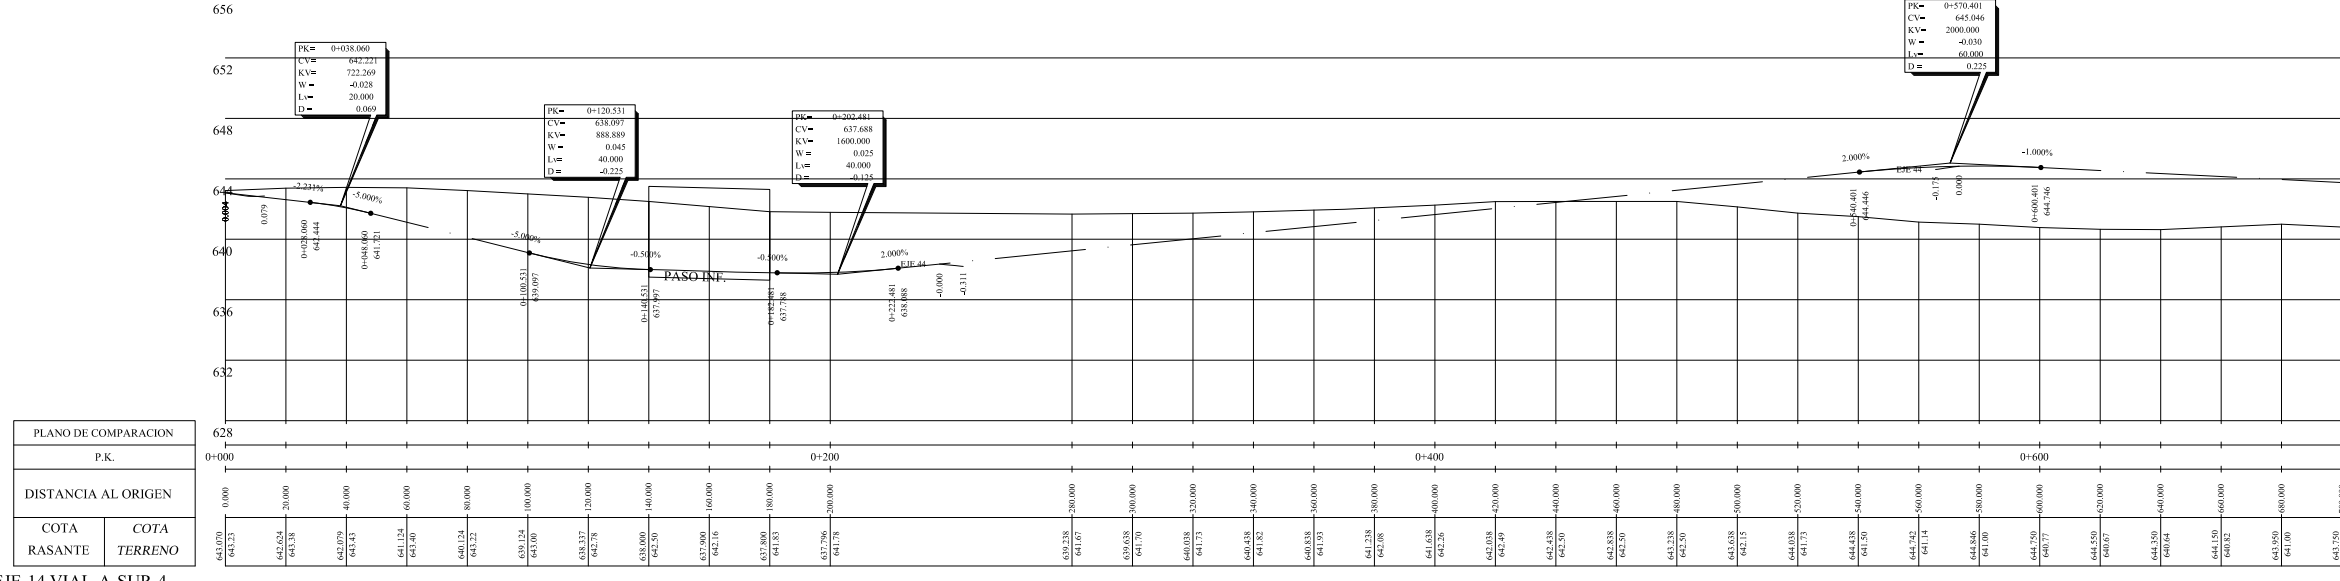


EJE-14 VIAL-A-SUR-4

EJE 15

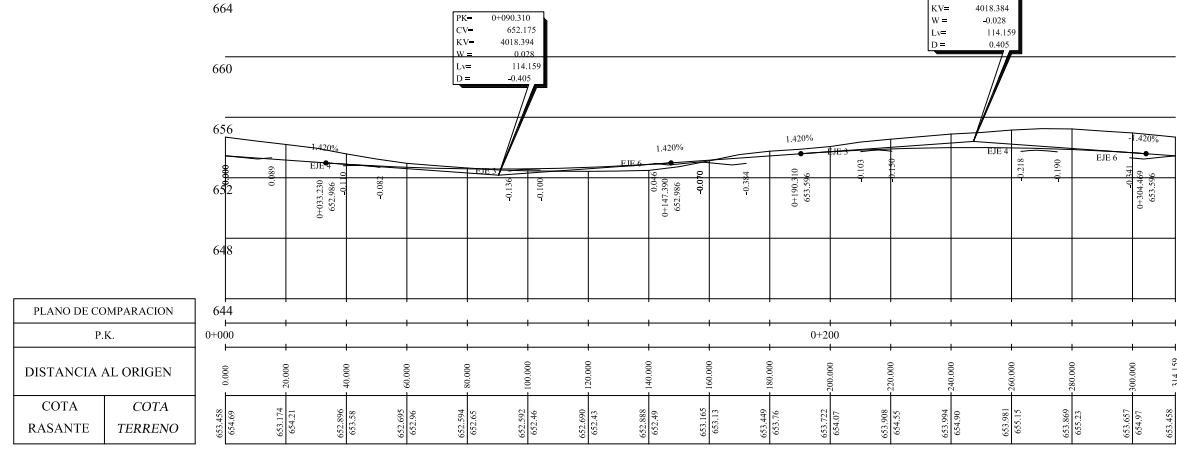


EJE-15 GLORIETA CENTRAL

EJE 18

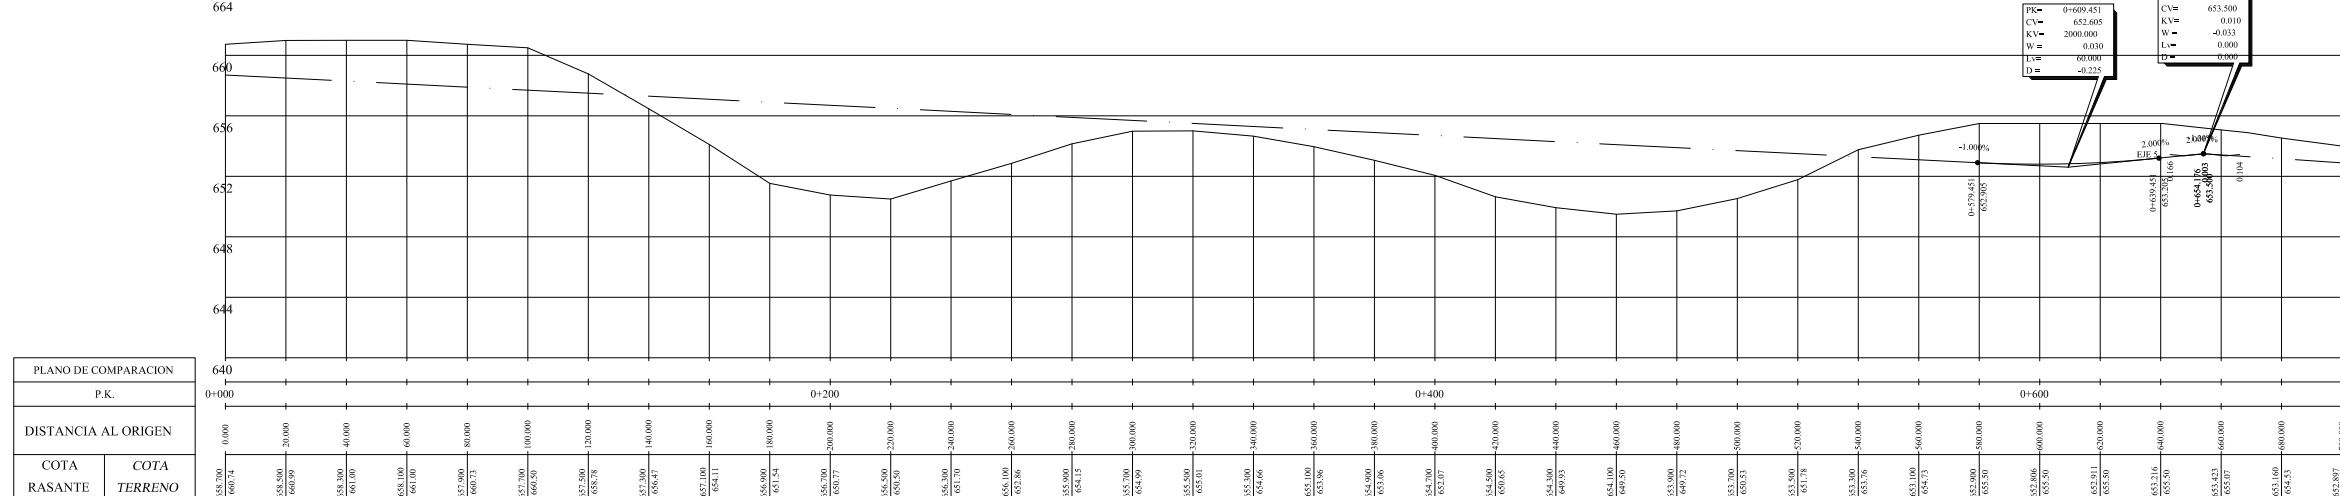


EJE-18 VIAL-E

EJE 19

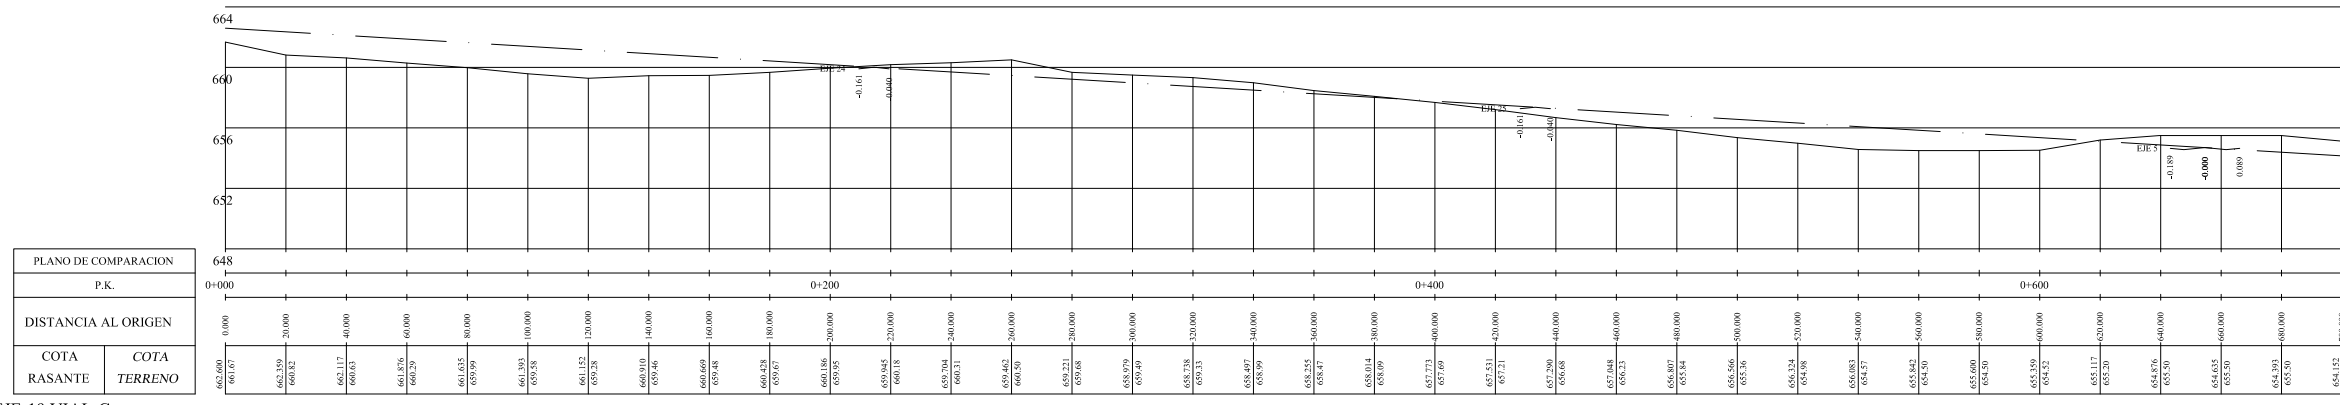


EJE-19 VIAL-C

EJE 20

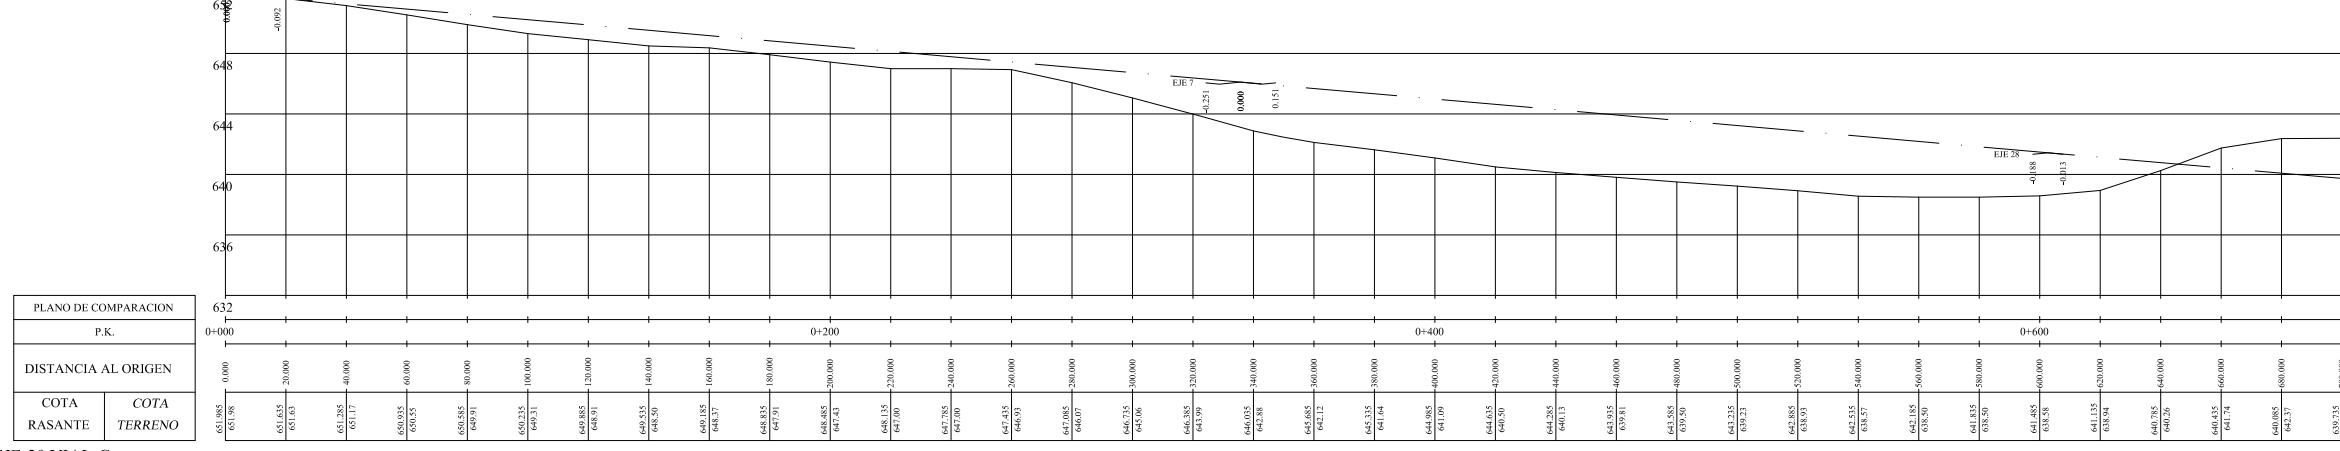


EJE-20 VIAL-C


EJE 12

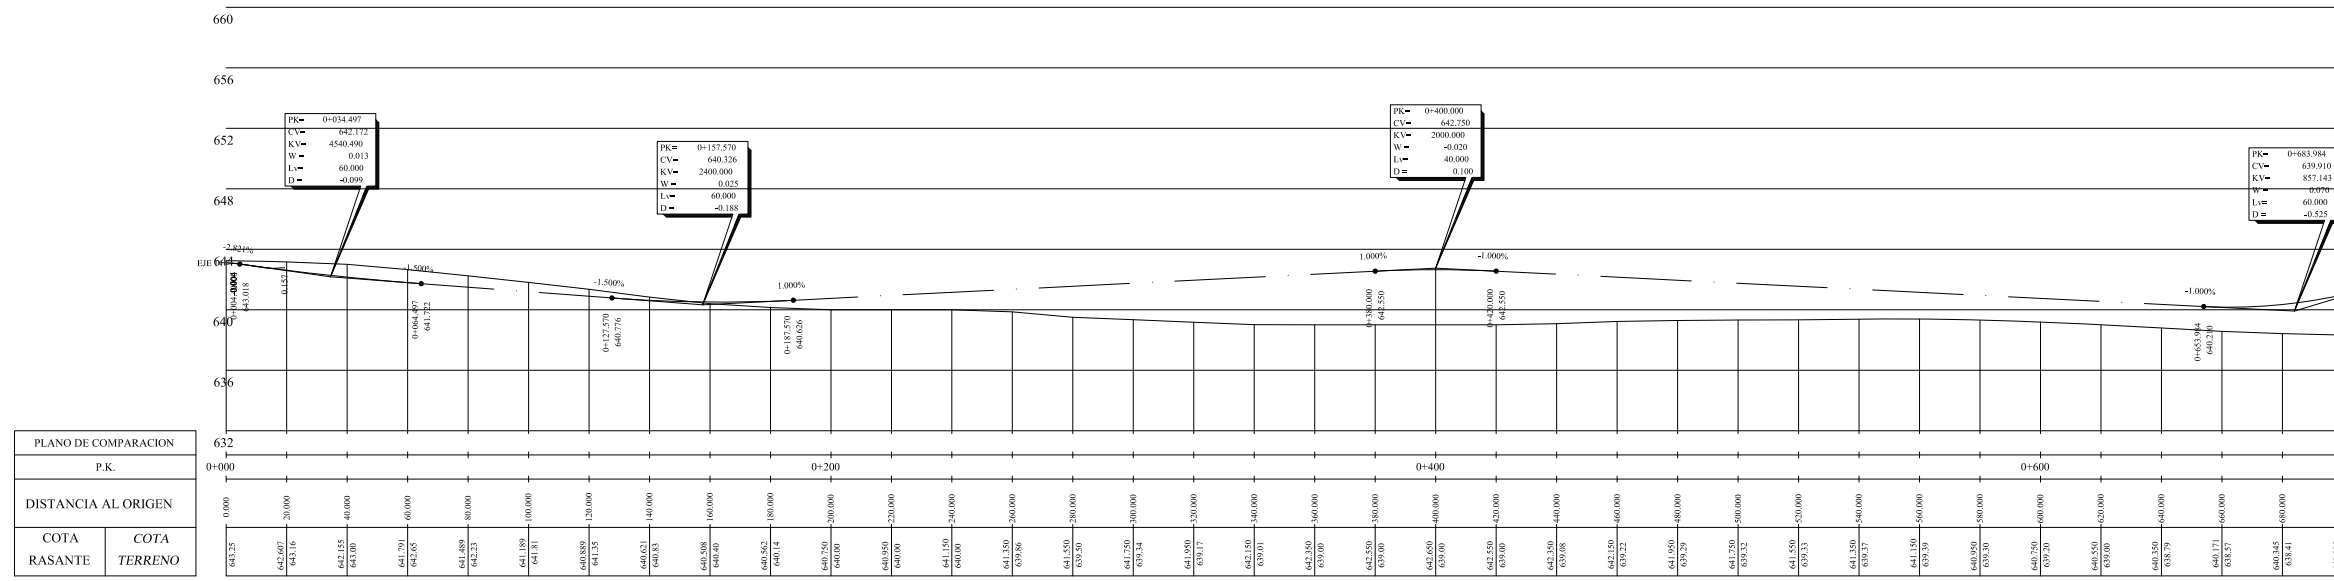

EJE-12 VIAL SUR-C

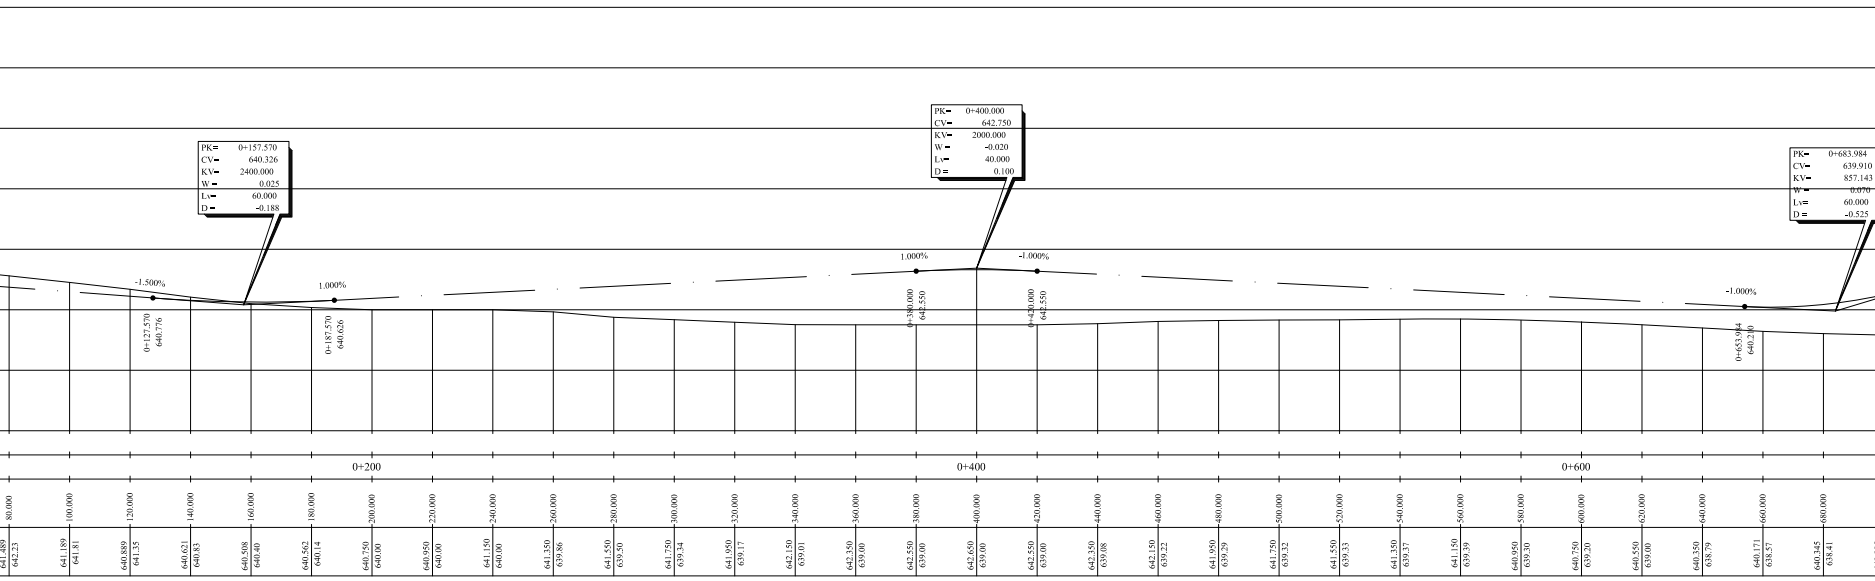


EJE-12 VIAL SUR-C

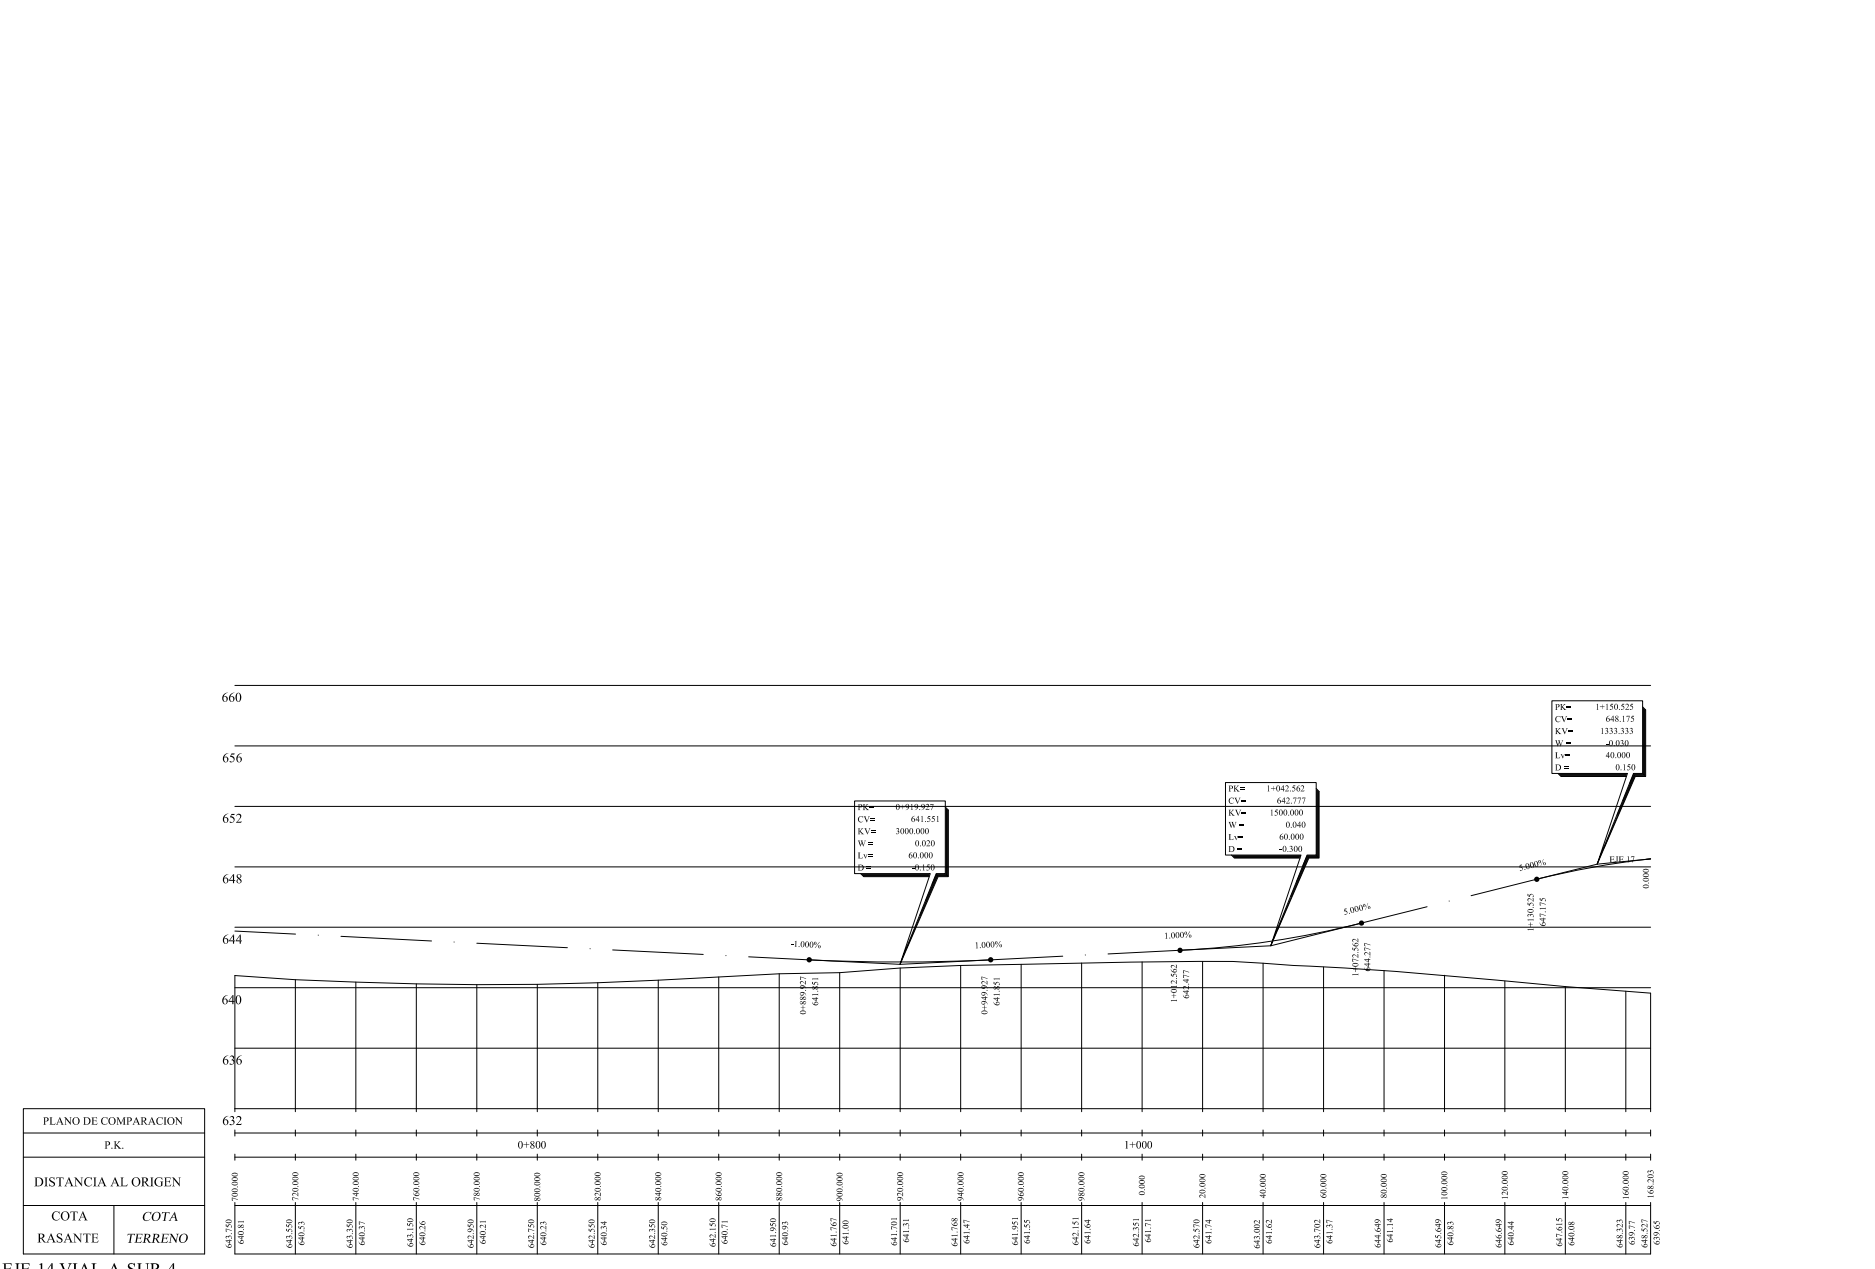


EJE-14 VIAL-A-SUR-4


EJE 17 - CONEXION M410

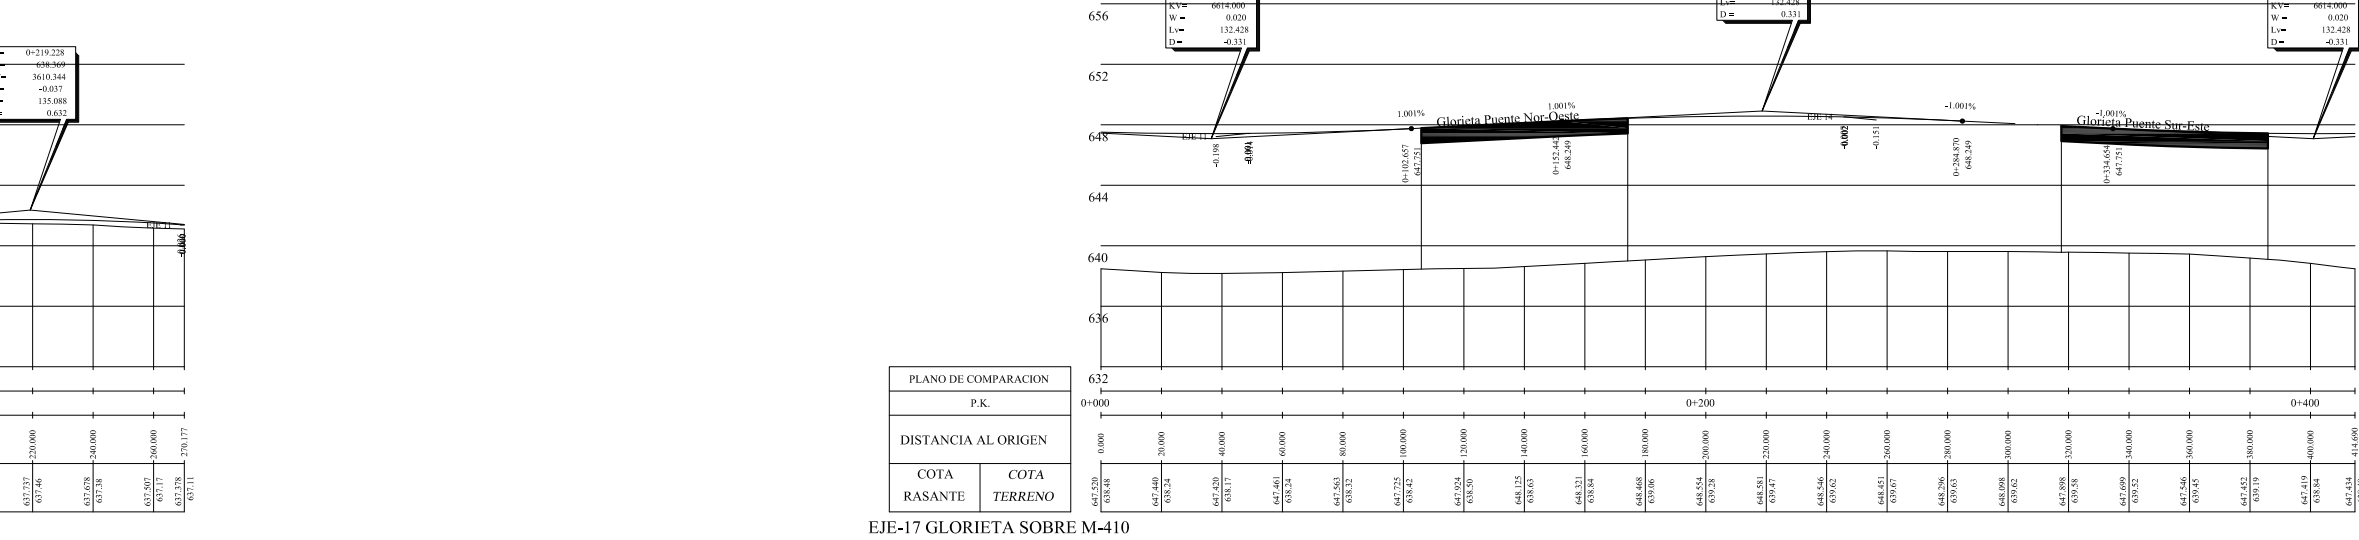


EJE-17 GLORIETA SOBRE M-410

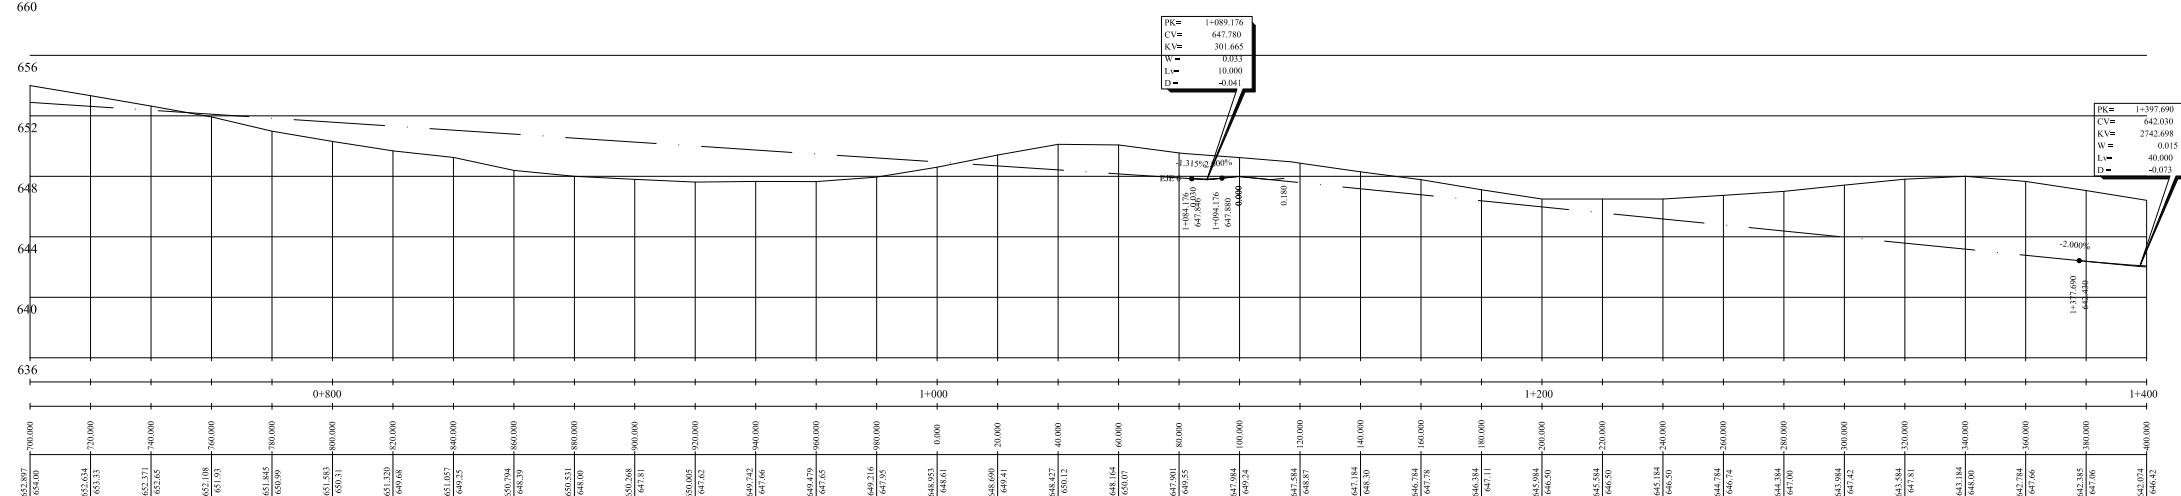


EJE-19 VIAL-C

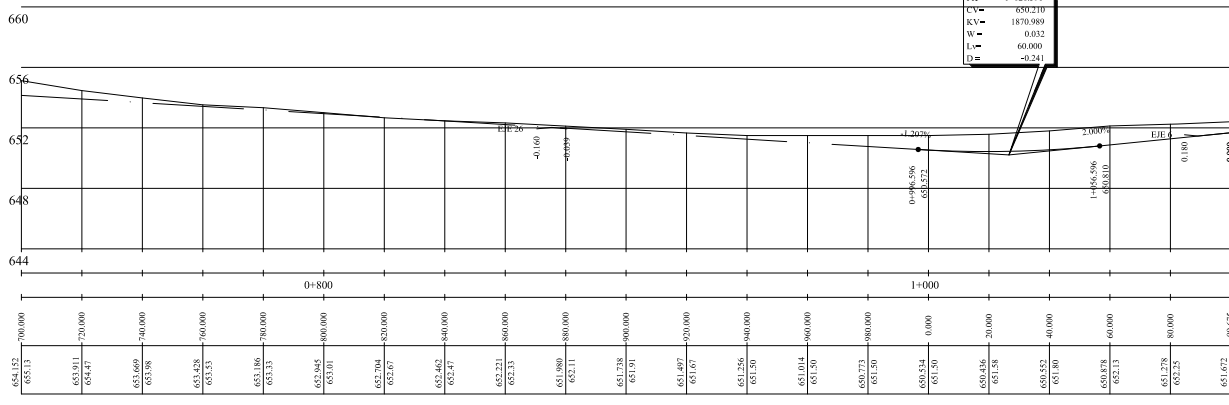

EJE-19 VIAL-C

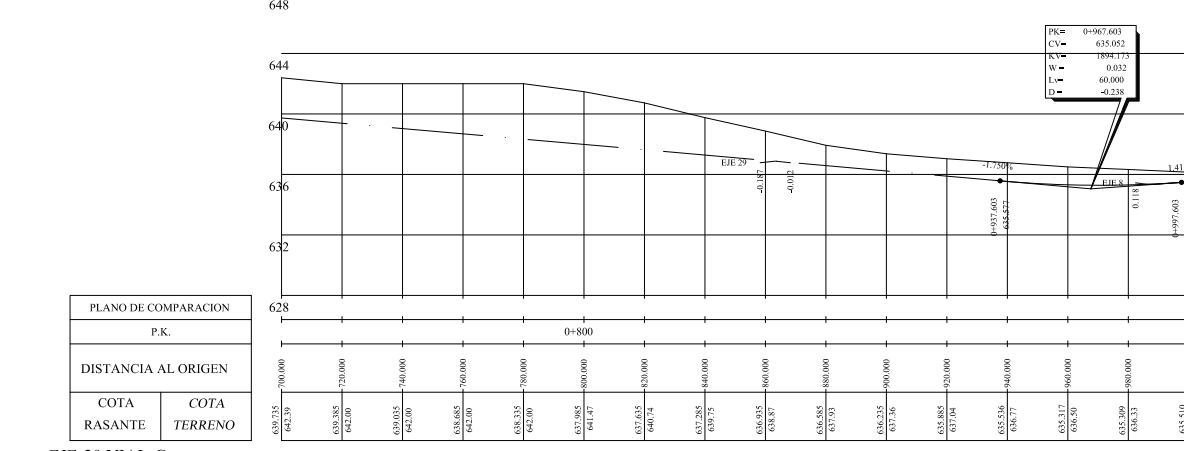

EJE-20 VIAL-C

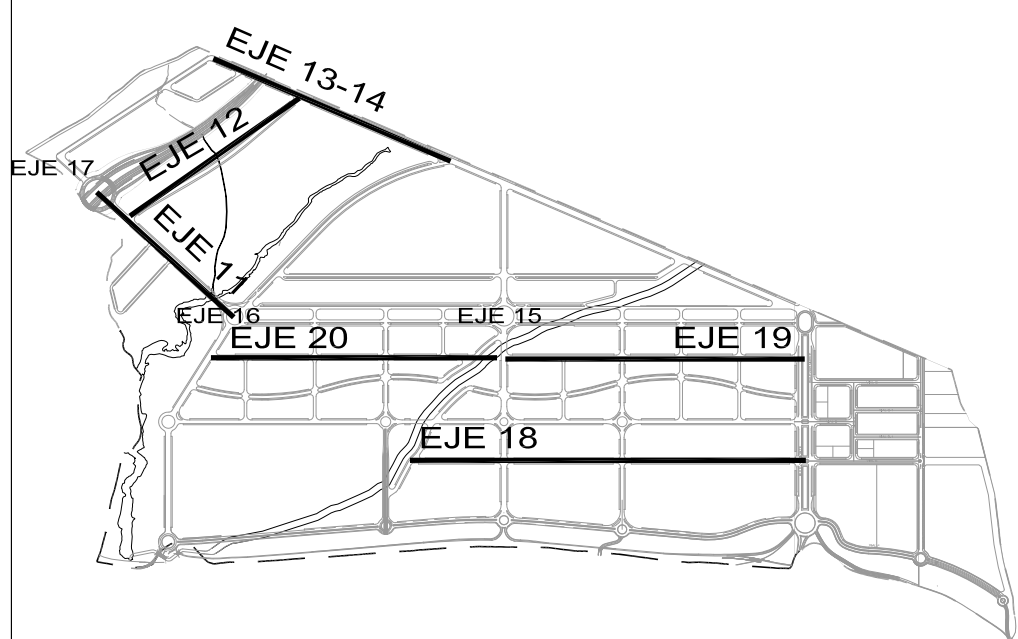

NOTAS Y CARACTERISTICAS

- MODIFICACIONES Y OBS.
- 1 EDICIÓN 3. RESPUESTA REF. INFORMES MUNICIPALES
 - 2 EDICIÓN 4. RESPUESTA REF. INFORMES MUNICIPALES
 - 3 EDICIÓN 5. APROBACIÓN DEFINITIVA
 - 4 EDICIÓN 6. APROBACIÓN DEFINITIVA NOVIEMBRE 2019
 - 5 EDICIÓN FINAL. APROBACIÓN DEFINITIVA 30/12/2020

PLAN PARCIAL SECTOR 5 "Terciario-Industrial" PARLA (Madrid)

P41

PLANO DE PROYECTO

PERFILES III
FECHA: NOVIEMBRE 2017
ESCALA: 1/2500
FECHA ULTIMA MODIFICACION: ENERO 2021

Propiedad
JUNTA DE COMPENSACIÓN
SECTOR 5 "TERCIARIO-INDUSTRIAL" DE PARLA (M)

Arquitectos
NCA ARQUITECTOS
J. Ramón Navarro Conde



