




## EJE 21

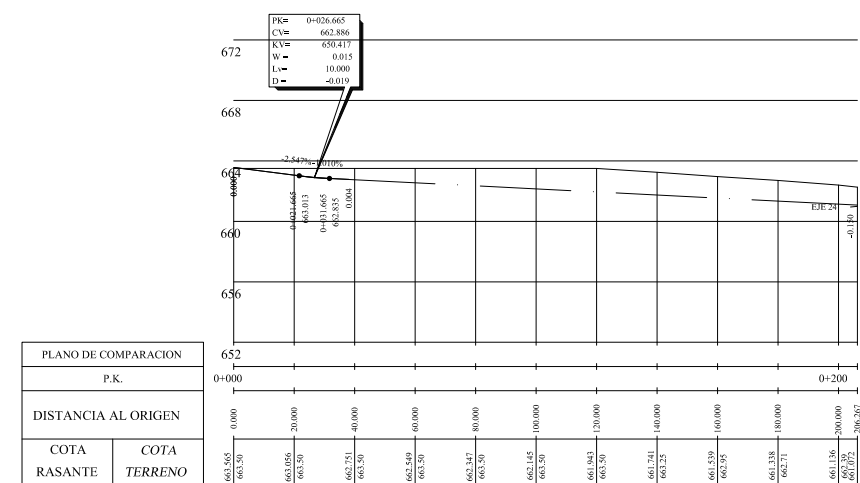

EJE-21 BULEVAR CENTRAL

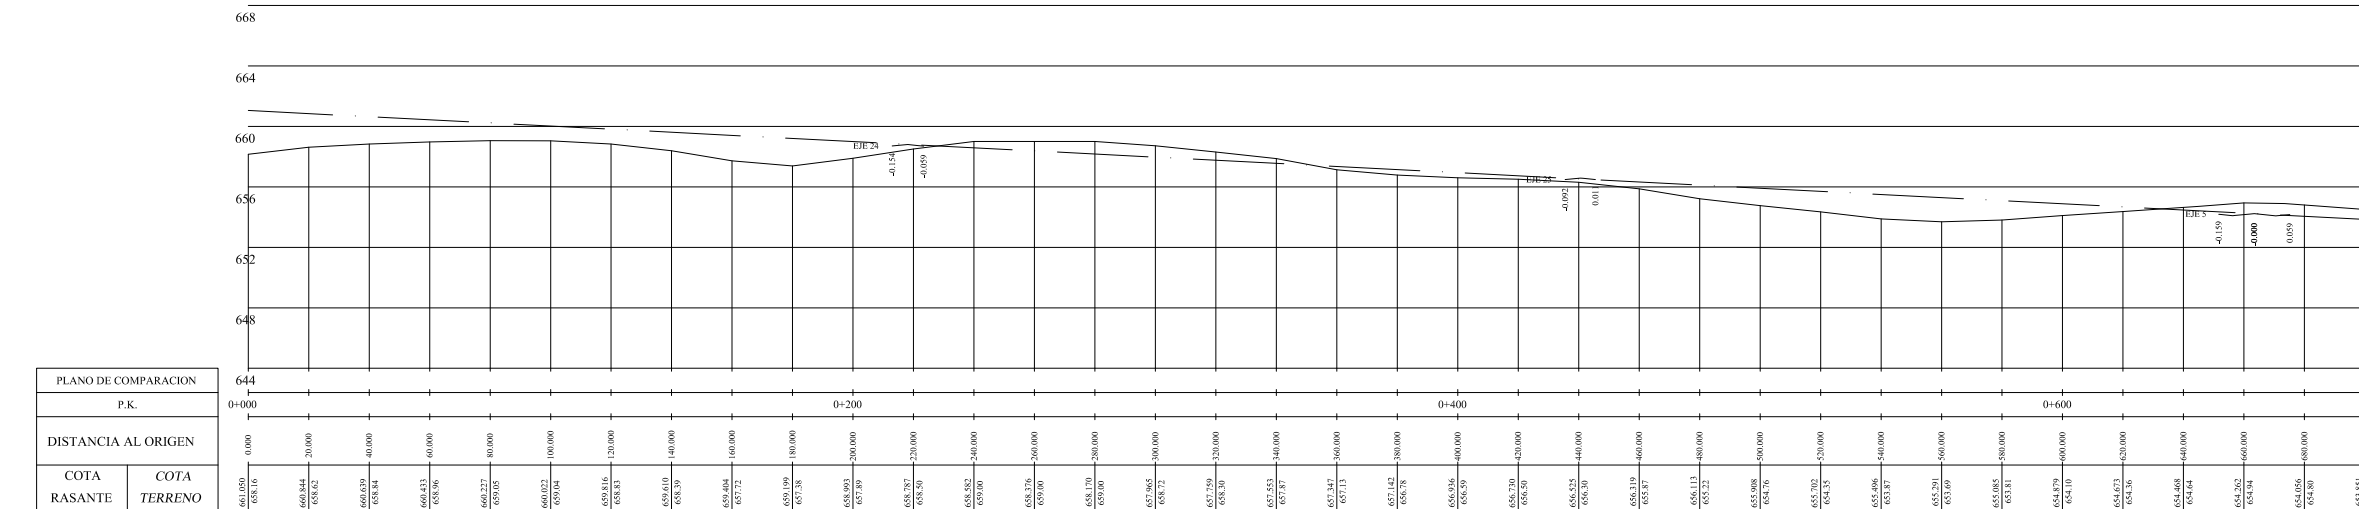


EJE-22 BULEVAR TERCIARIO

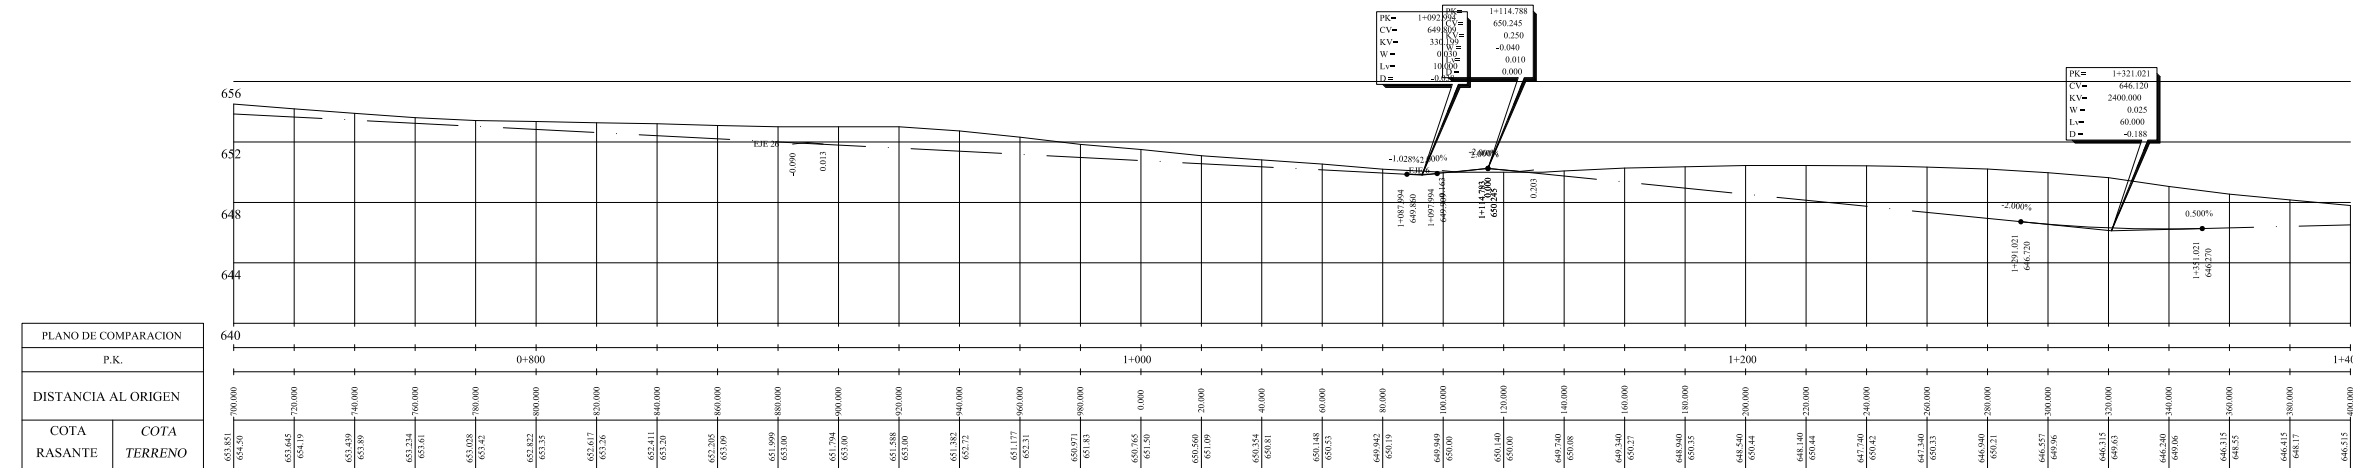


EJE-22 BULEVAR TERCIARIO

## EJE 23

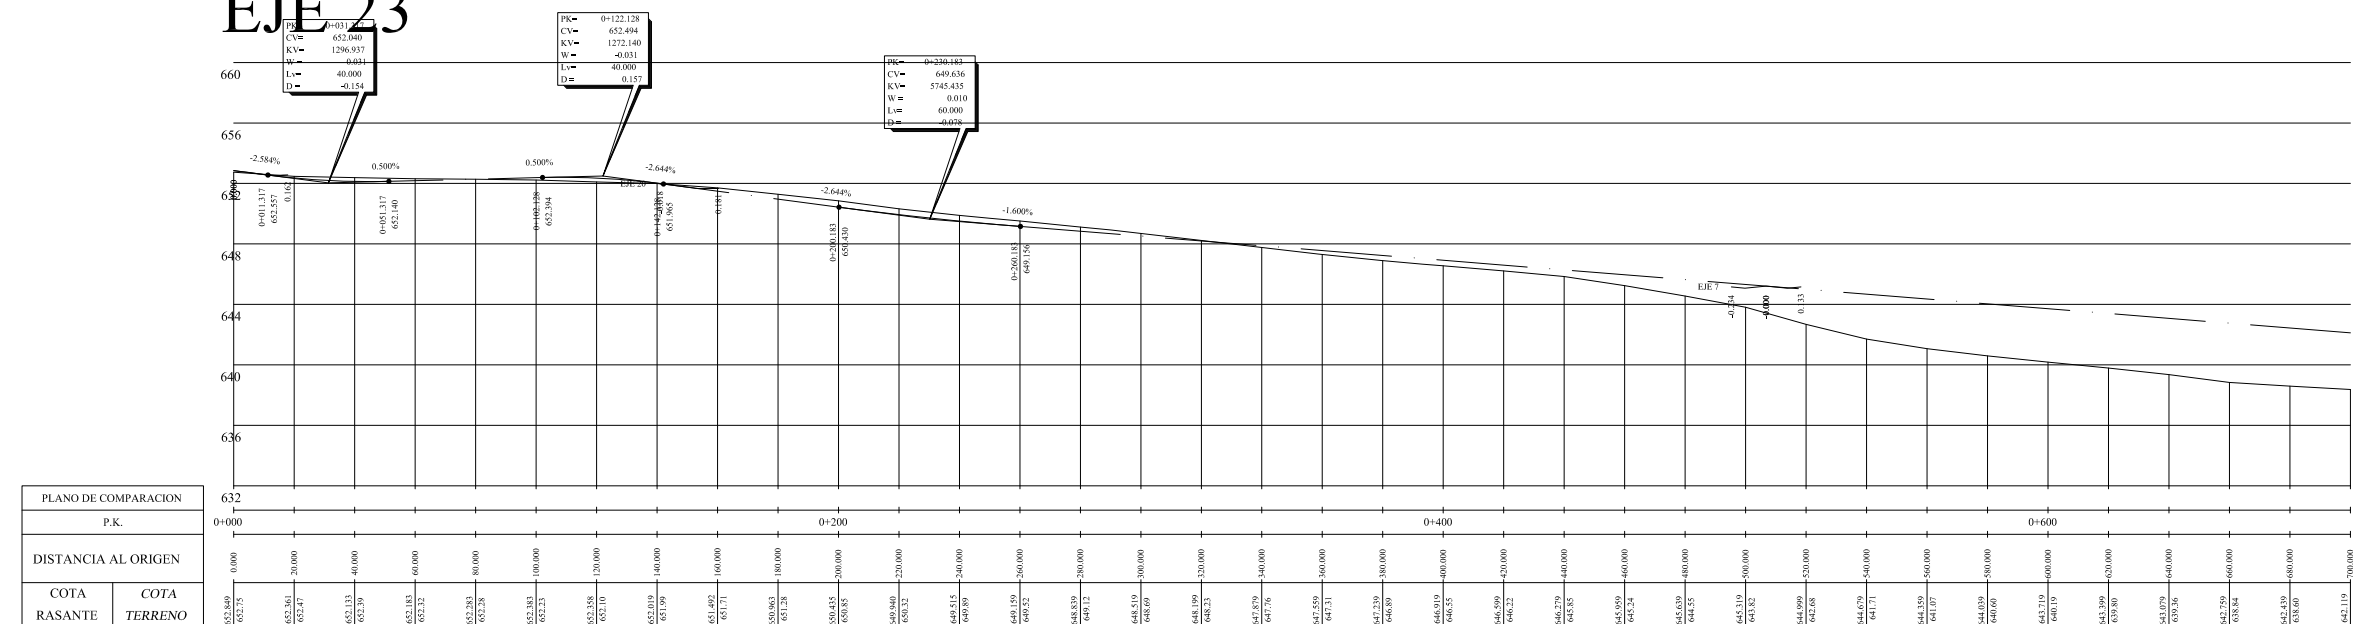


EJE-23 BULEVAR TERCIARIO

## EJE 24

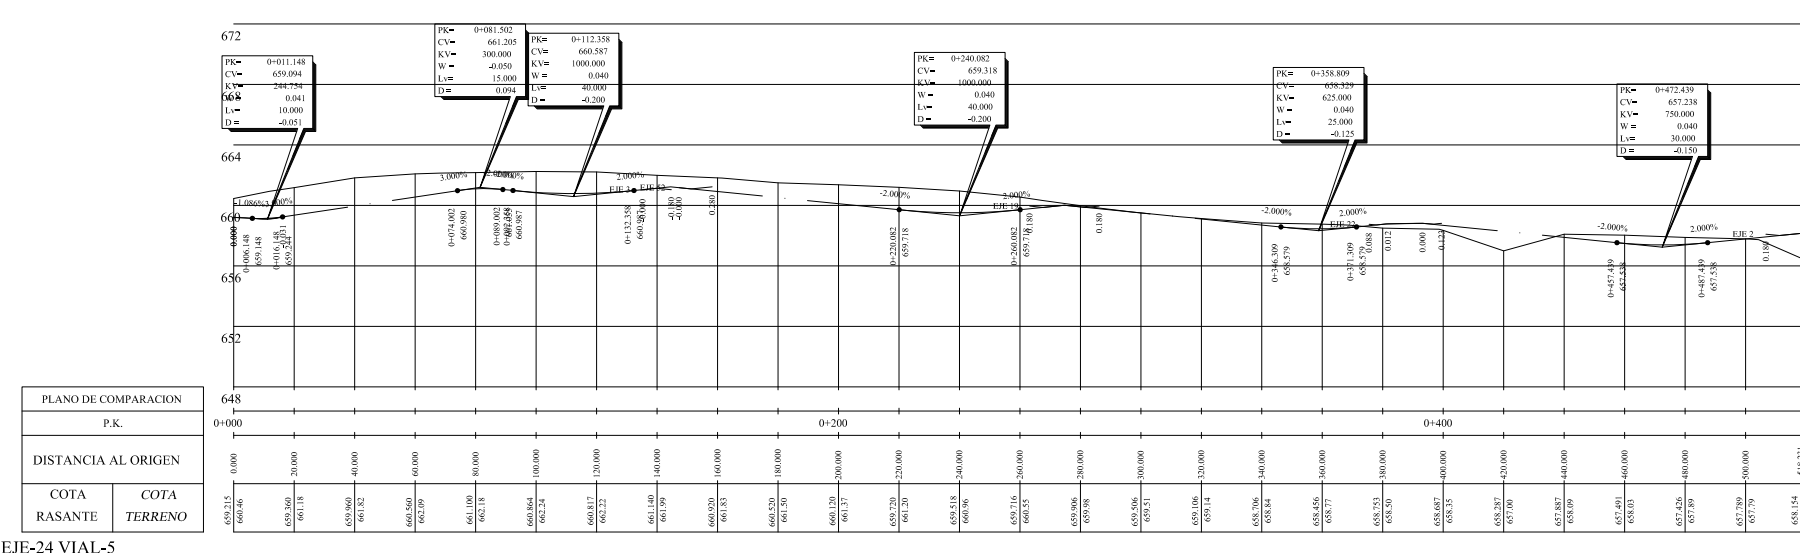


EJE-24 VIAL-5

## EJE 28

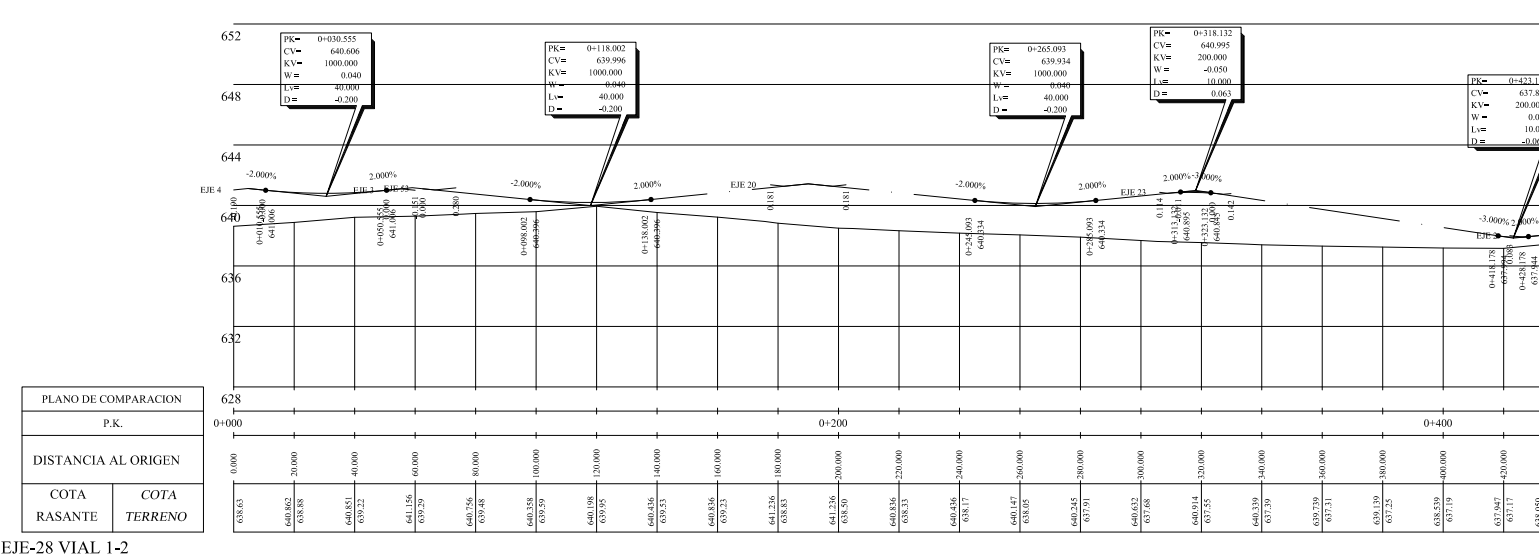


EJE-28 VIAL-1-2

## EJE 25

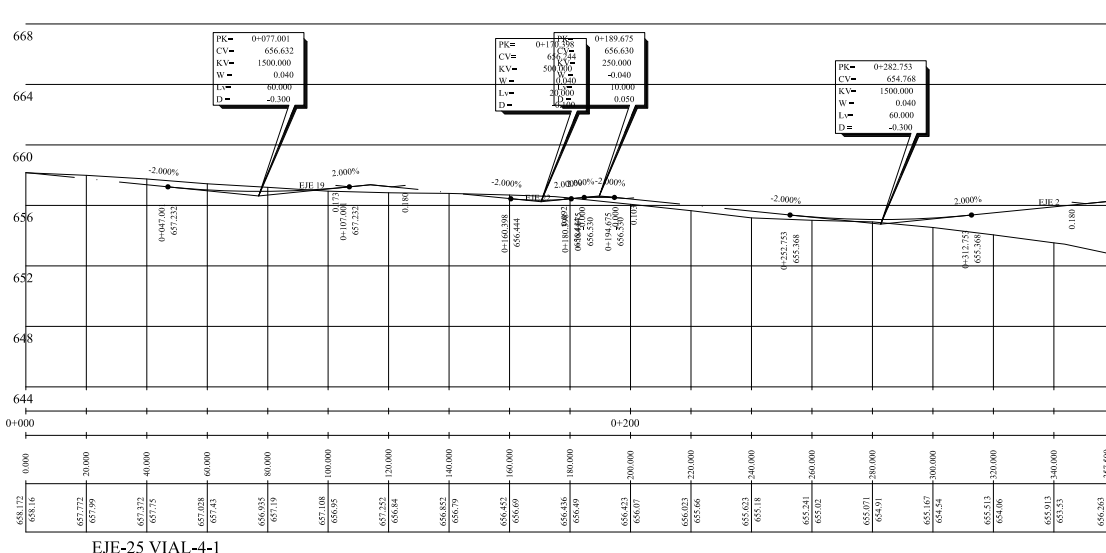


EJE-25 VIAL-4-1

## EJE 29

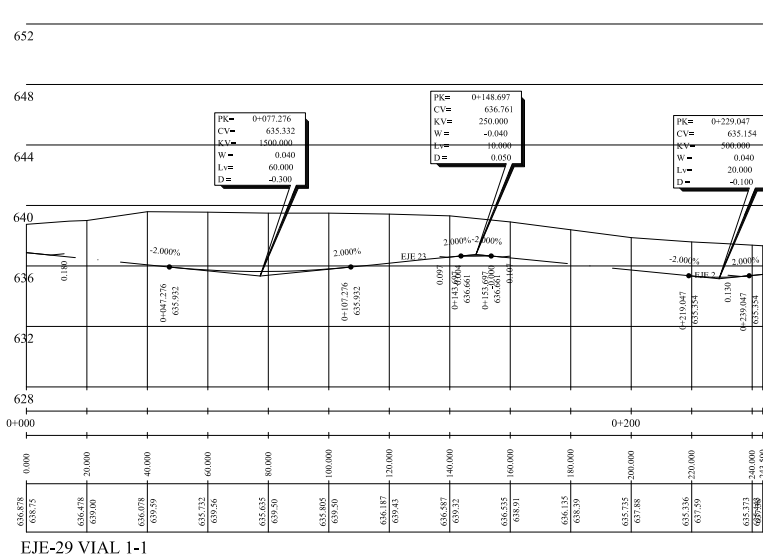


EJE-29 VIAL-1-1

## EJE 30

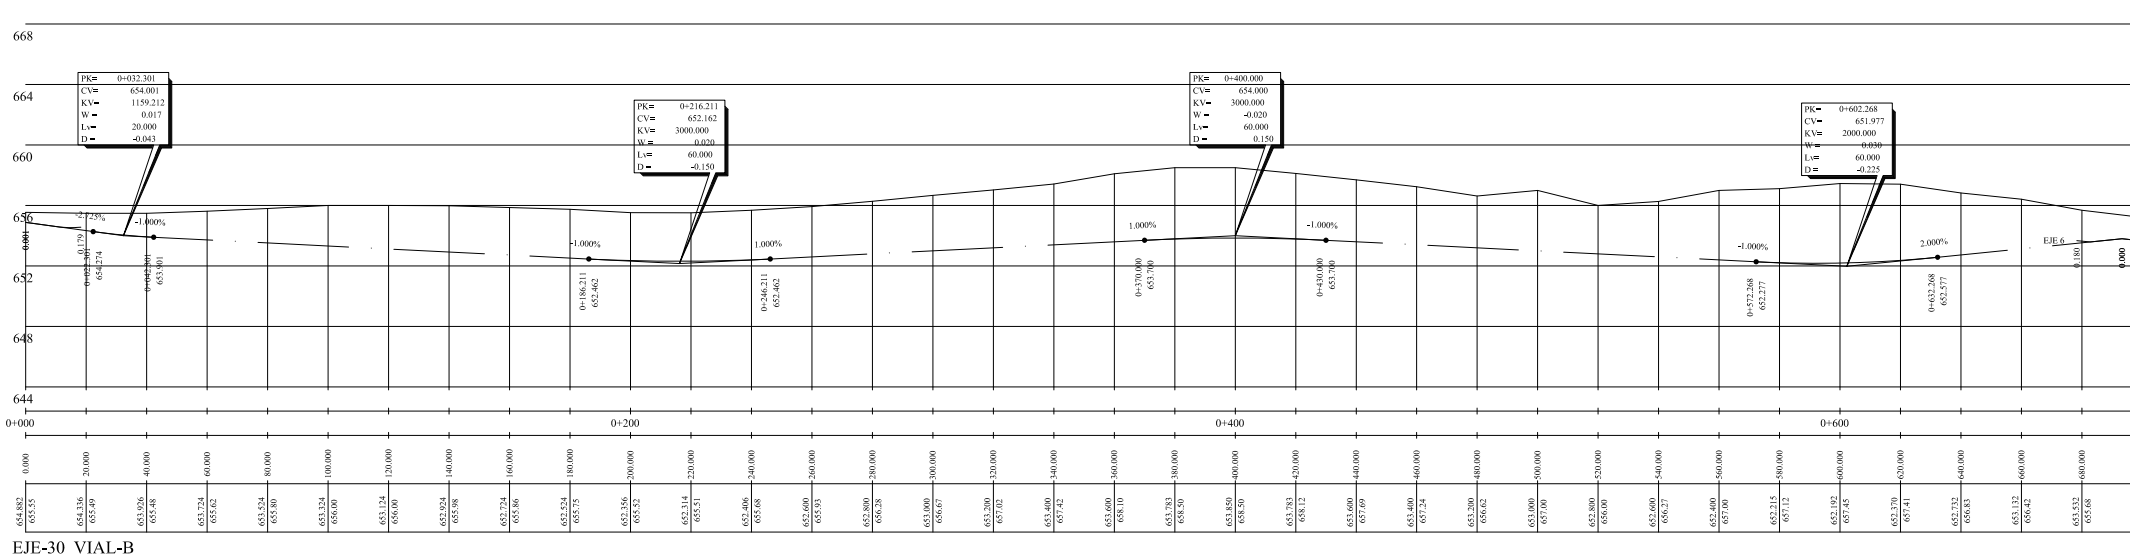


EJE-30 VIAL-B

## EJE 26

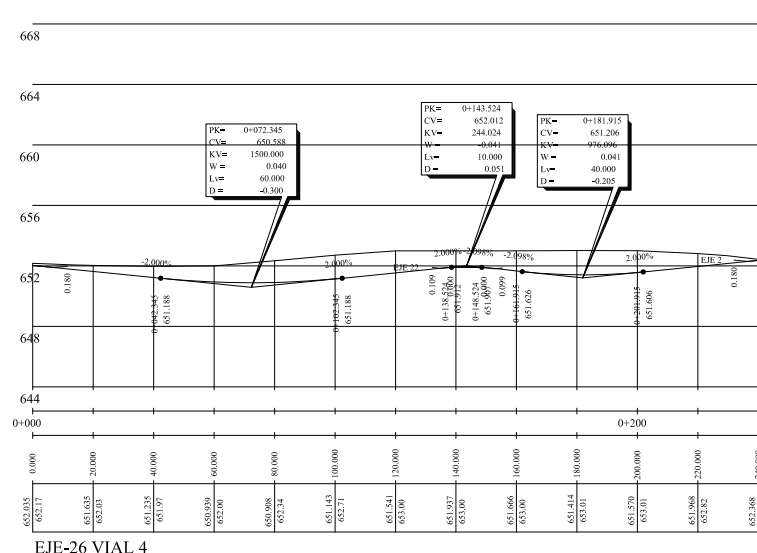


EJE-26 VIAL-4

## EJE 27

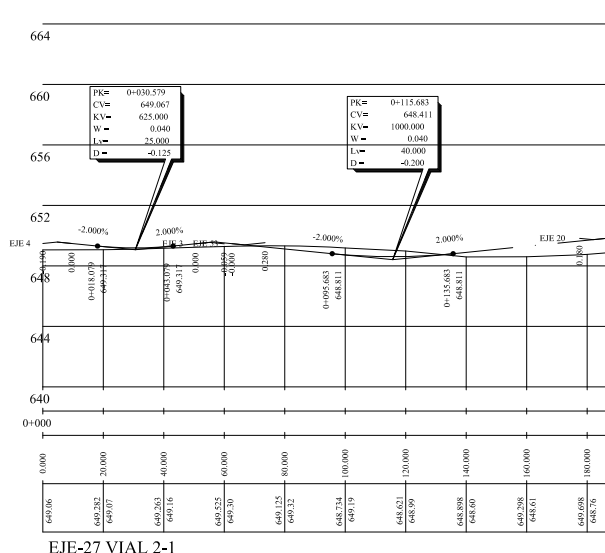


EJE-27 VIAL-2-1

## EJE 31

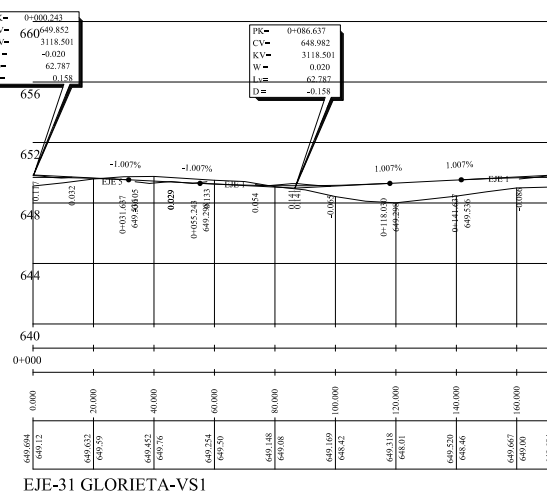


EJE-31 GLORIETA-VS1

## EJE 32

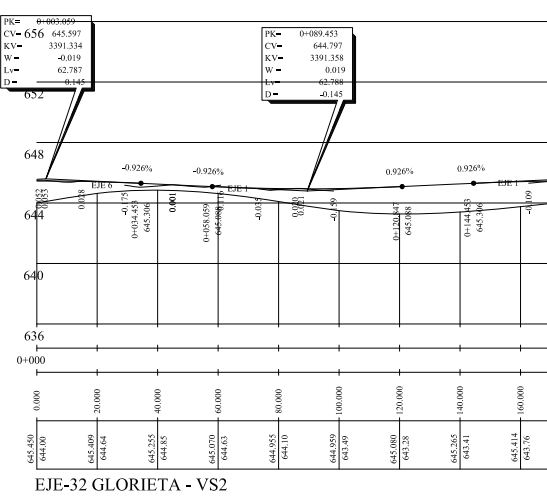


EJE-32 GLORIETA-VS2

## EJE 33

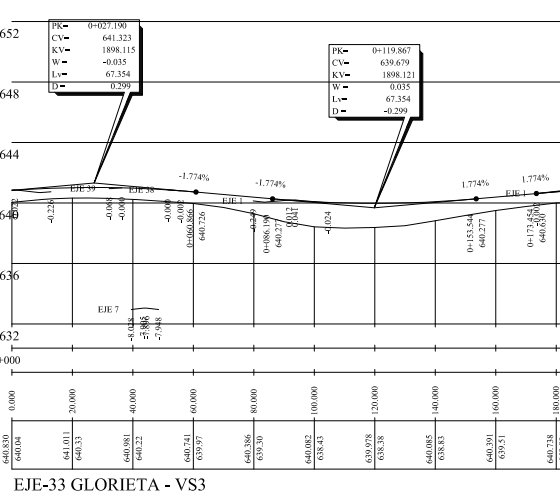


EJE-33 GLORIETA-VS3

## EJE 34

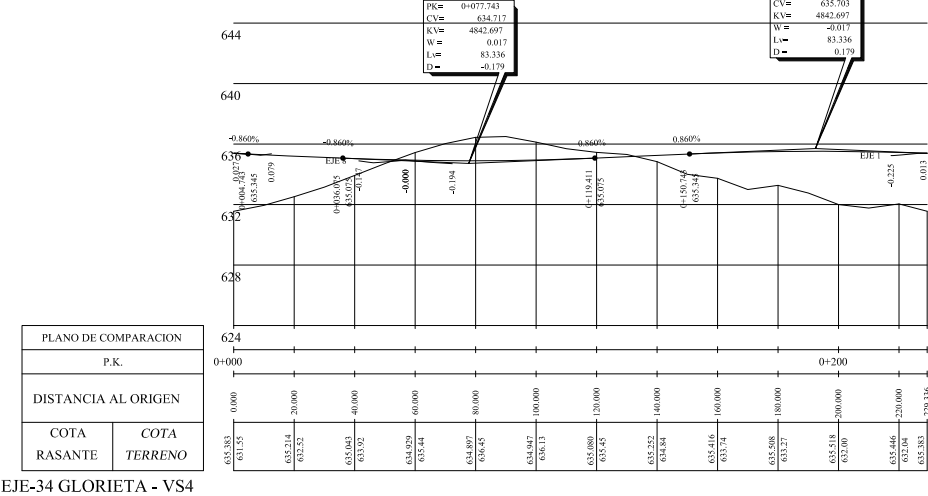


EJE-34 GLORIETA-VS4

## EJE 35

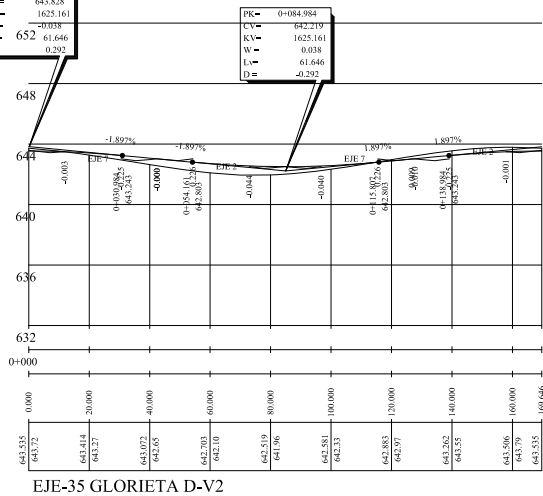


EJE-35 GLORIETA-DA-2

## EJE 36

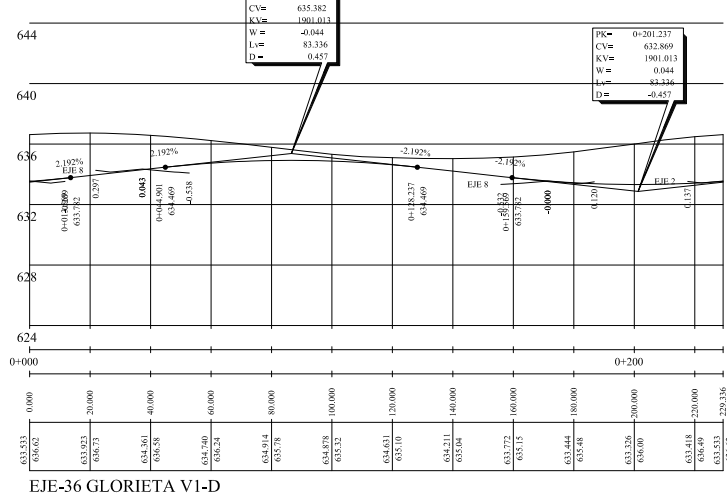


EJE-36 GLORIETA-VI-D

## EJE 37

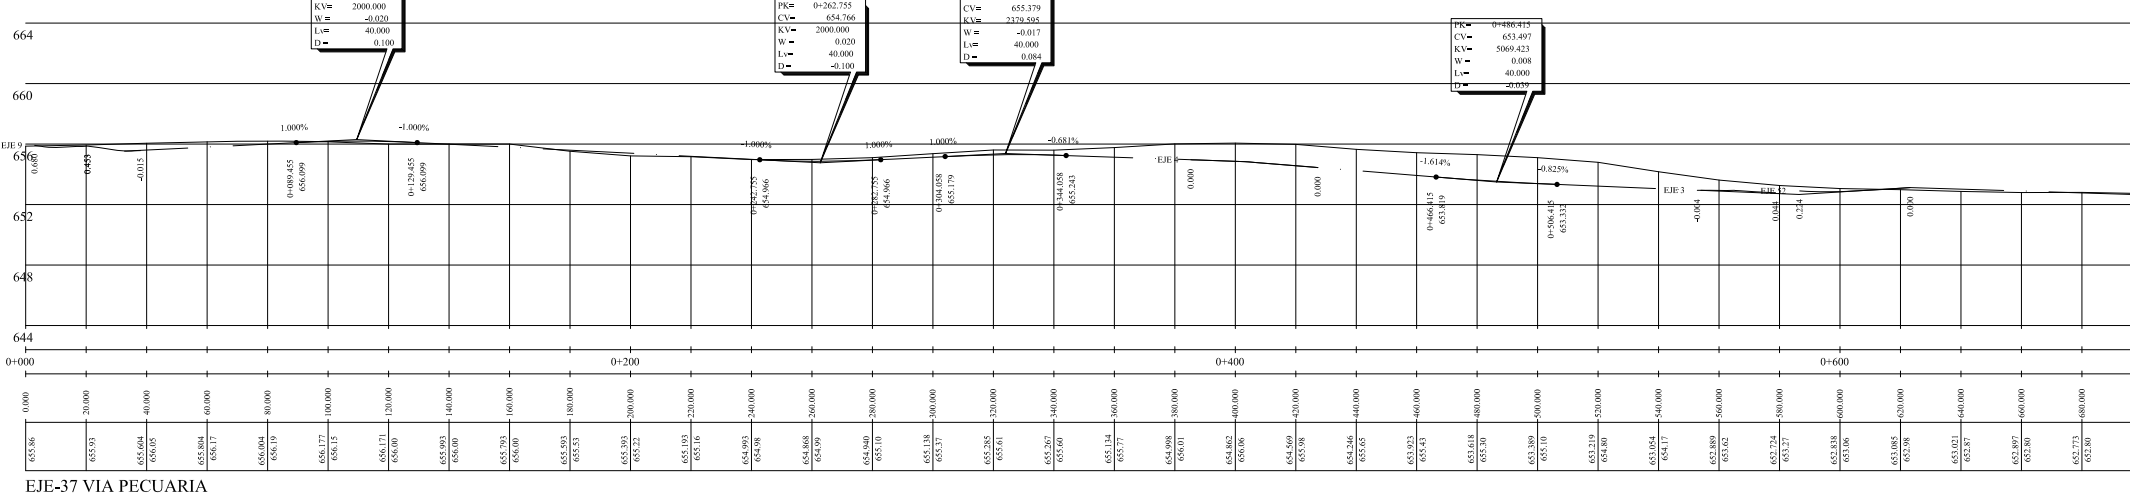

EJE-37 VIA PECUARIA

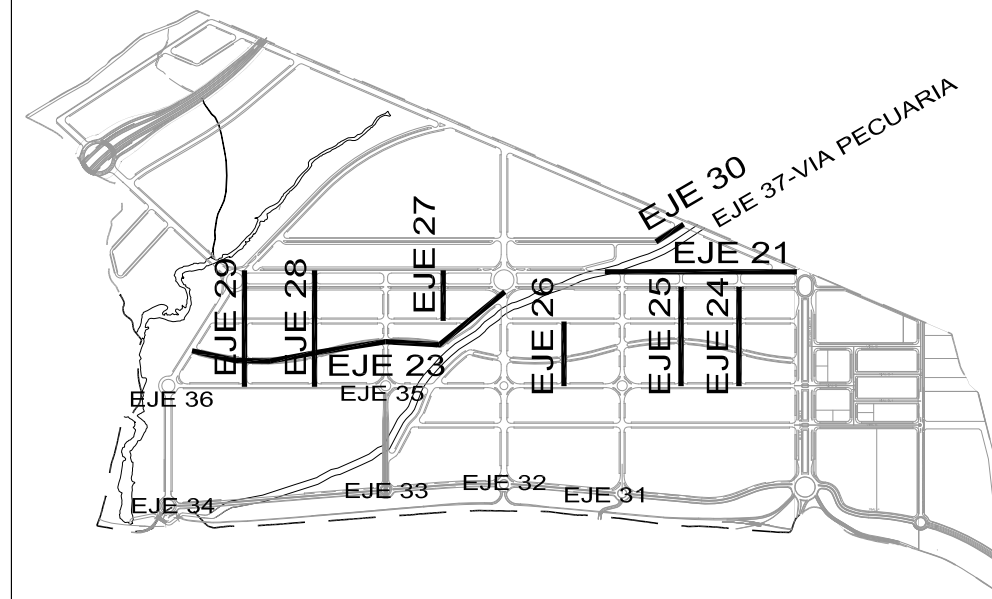

### NOTAS Y CARACTERISTICAS

#### MODIFICACIONES Y OBS.

- 1 EDICIÓN 3. RESPUESTA REF. INFORMES MUNICIPALES
- 2 EDICIÓN 4. RESPUESTA REF. INFORMES MUNICIPALES
- 3 EDICIÓN 5. APROBACIÓN DEFINITIVA
- 4 EDICIÓN 6. APROBACIÓN DEFINITIVA NOVIEMBRE 2019
- 5 EDICIÓN FINAL. APROBACIÓN DEFINITIVA 30/12/2020

## PLAN PARCIAL SECTOR 5 "Terciario-Industrial" PARLA (Madrid)

P42

### PLANO DE PROYECTO

#### PERFILES IV

FECHA:  
NOVIEMBRE 2017

ESCALA: 1/2500

FECHA ULTIMA MODIFICACION:  
ENERO 2021

Propiedad  
JUNTA DE COMPENSACIÓN  
SECTOR 5 "TERCIARIO-INDUSTRIAL" DE PARLA (M)

Arquitectos  
NCA ARQUITECTOS  
J. Ramón Navarro Conde





