



### EJE 56

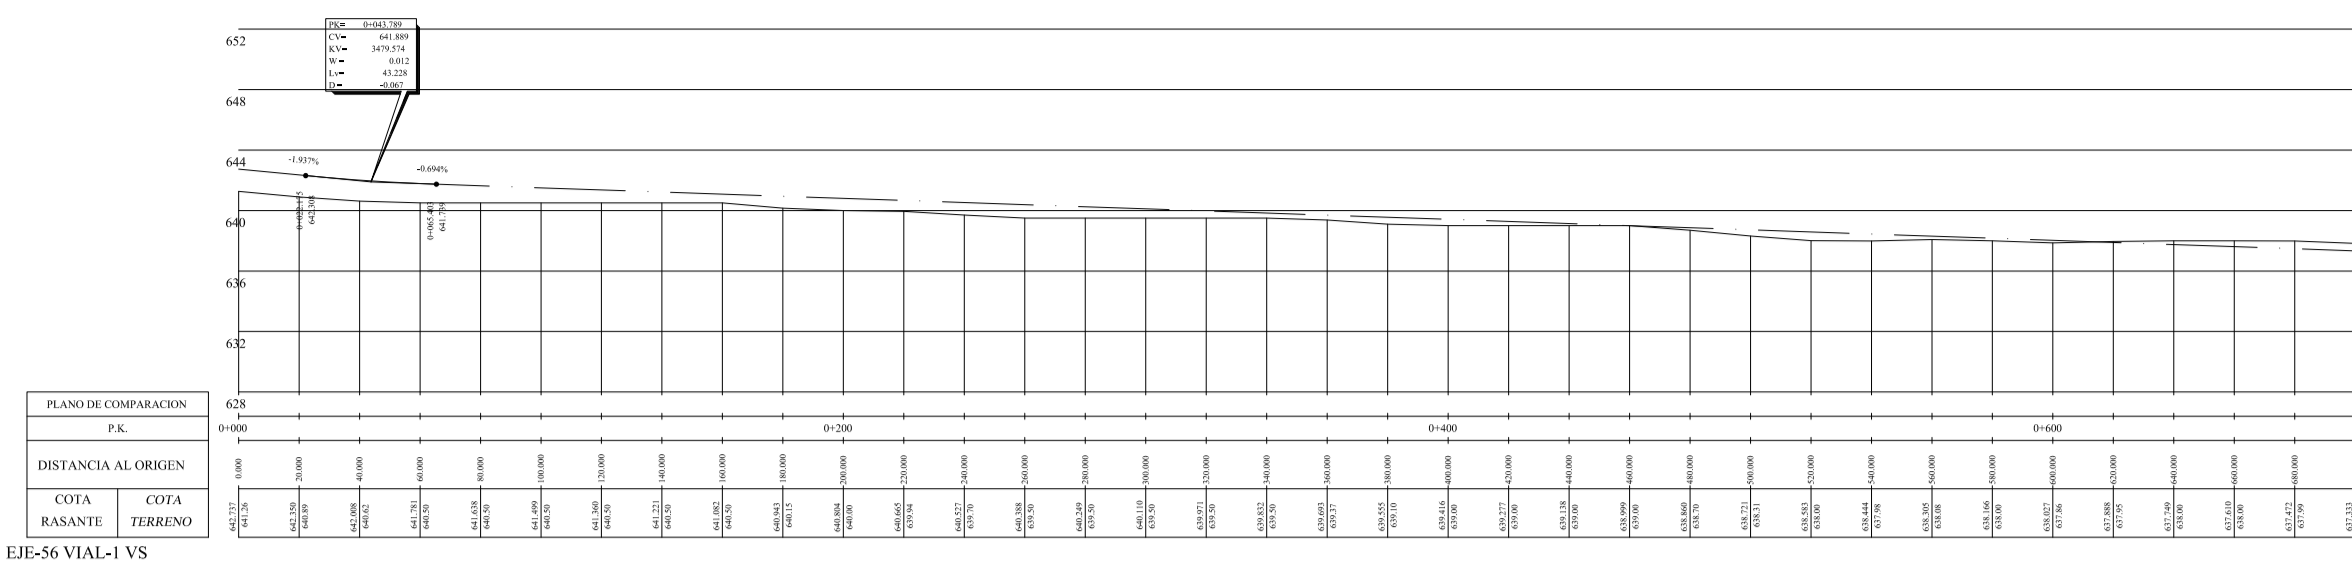


EJE-56 VIAL-1 VS


### EJE 57

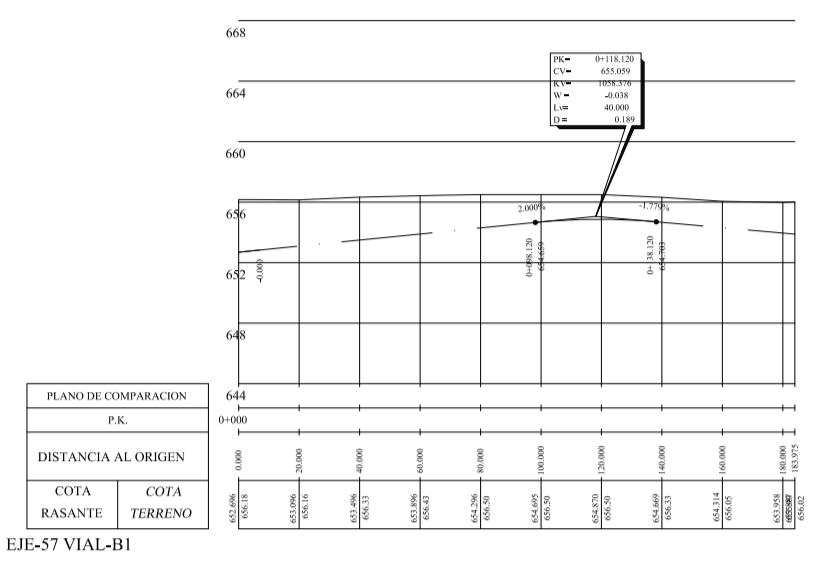

EJE-57 VIAL-B1

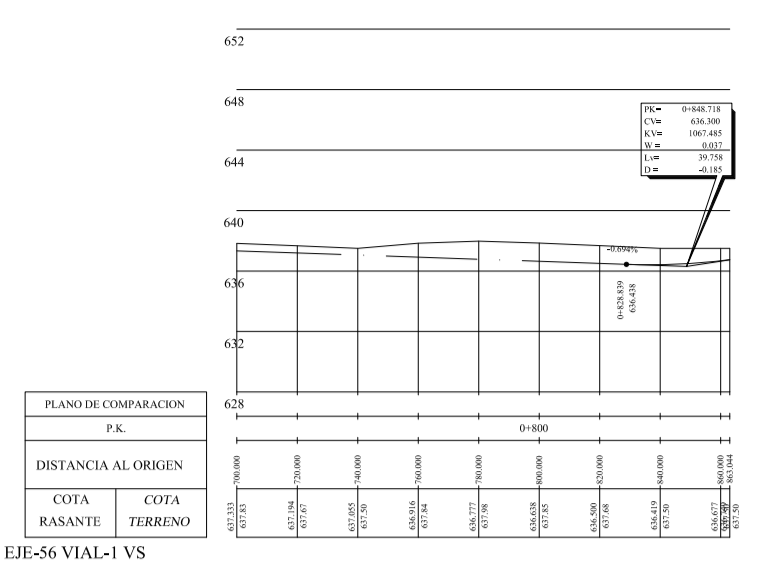

EJE-56 VIAL-1 VS

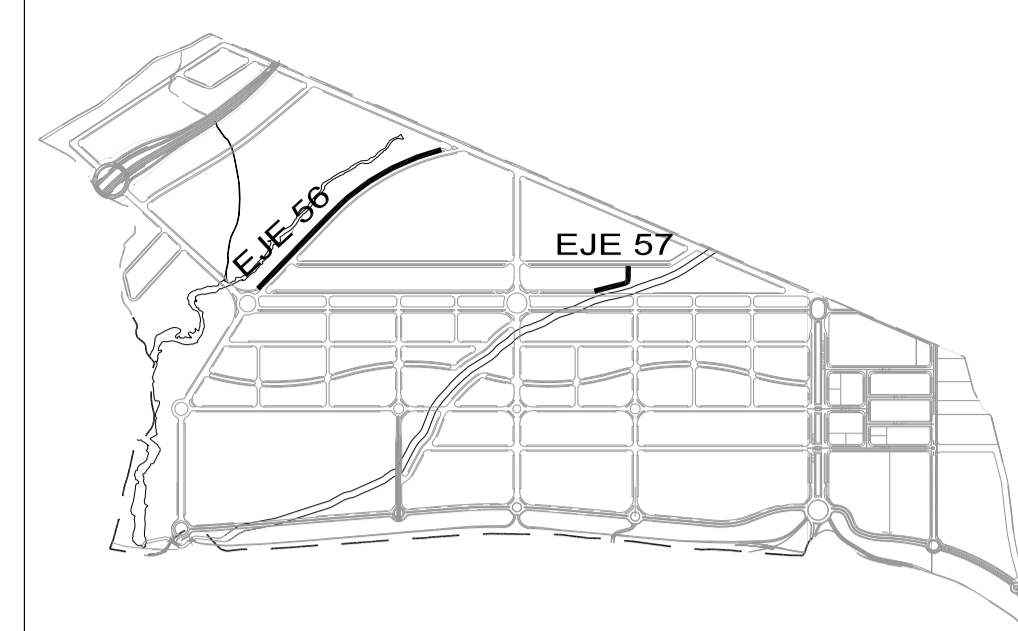

#### NOTAS Y CARACTERISTICAS

- MODIFICACIONES Y OBS.
- 1 EDICIÓN 3. RESPUESTA REF. INFORMES MUNICIPALES
  - 2 EDICIÓN 4. RESPUESTA REF. INFORMES MUNICIPALES
  - 3 EDICIÓN 5. APROBACIÓN DEFINITIVA
  - 4 EDICIÓN 6. APROBACIÓN DEFINITIVA NOVIEMBRE 2019
  - 5 EDICIÓN FINAL. APROBACIÓN DEFINITIVA 30/12/2020

## PLAN PARCIAL SECTOR 5 "Terciario-Industrial" PARLA (Madrid)

**P44**

#### PLANO DE PROYECTO

PERFILES VI ESCALA: 1/2500  
 FECHA: NOVIEMBRE 2017 FECHA ULTIMA MODIFICACIÓN: ENERO 2021

Propiedad JUNTA DE COMPENSACIÓN SECTOR 5 "Terciario-Industrial" DE PARLA (M)	Arquitectos NCA ARQUITECTOS J. Ramón Navarro Conde ASINOR ER Gestión Ambiental
--	---

