

P.A.U. 5

P.A.U. 5

INDUSTRIAS
HERMANOS JIMENEZ

INDUSTRIAS
HERMANOS JIMENEZ

**ZONA DE APROVECHAMIENTOS LUCRATIVOS
AMBITO 6 ZONA 1 (29.125 m2)**

UNIDAD EJECUCIÓN 29
P.I. MANUELA FERNANDEZ

UNIDAD EJECUCIÓN 29
P.I. MANUELA FERNANDEZ

UNIDAD EJECUCIÓN 29
P.I. MANUELA FERNANDEZ

**ZONA DE APROVECHAMIE
AMBITO 6 ZONA 2**

Diligencia: Para hacer constar que el presente documento ha sido aprobado INICIALMENTE Por la Junta de Gobierno Local de fecha **08 JUL 2005** PARLA a **05 SEP 2005**

DILIGENCIA: Para hacer constar que el presente documento correspondiente al aprobado definitivamente por el Pleno en sesión de **13 JUN 2006**

Parla, a **27 JUN 2006**

EL SECRETARIO GENERAL,
P.I. MANUELA FERNANDEZ
UNIDAD EJECUCIÓN 29



zona de protección de carreteras tramo urbano 15

zona de protección de carreteras tramo urbanizable 25 m

TERRENOS DE CONEXION AL SISTEMA GENERAL DE LA CARRETERA I (2.498m2)

SISTEMA GENERAL DE LA CARRETERA

N-401 MADRID - TOLEDO

Junta de Compensación
Ámbito 6 de Parla
P. P.

7-1



ESCALA: 1/1.000

JUNTA DE COMPENSACION
AMBITO 6

PROYECTO
**PLAN ESPECIAL DE REFORMA
INTERIOR DEL AMBITO 6 DE
PARLA**
(DOCUMENTO PARA APROBACION
DEFINITIVA)

PLANO Nº
P 02.01

FECHA
FEBRERO 2005

PROYECTISTA
ALBERTO GONZALO GARCIA 15.672

PROYECTO
FEBRERO 2005

Diligencia: Para hacer constar que el presente documento ha sido aprobado INICIAMENTE. Por la Junta de Gobierno Local de fecha **08 JUL 2005** PARLA a **05 SEP 2005**

ILUSTRACION: Para hacer constar que el presente documento corresponde al aprobado definitivamente por el Pleno el día **13 JUN 2006**

Parla, a **27 JUN 2006**

EL SECRETARIO GENERAL,




zona de protección de carreteras tramo urbano 15 m

Junta de Compensación
Ambito 6 de Parla

P.P.

7-15

PROYECTO PLAN ESPECIAL DE REFORMA INTERIOR DEL AMBITO 6 DE PARLA (DOCUMENTO PARA APROBACION DEFINITIVA)	
JUNTA DE COMPENSACION AMBITO 6	PLANO N° P 02.02
PLANO DELIMITACION AMBITO	FECHA FEBRERO 2005

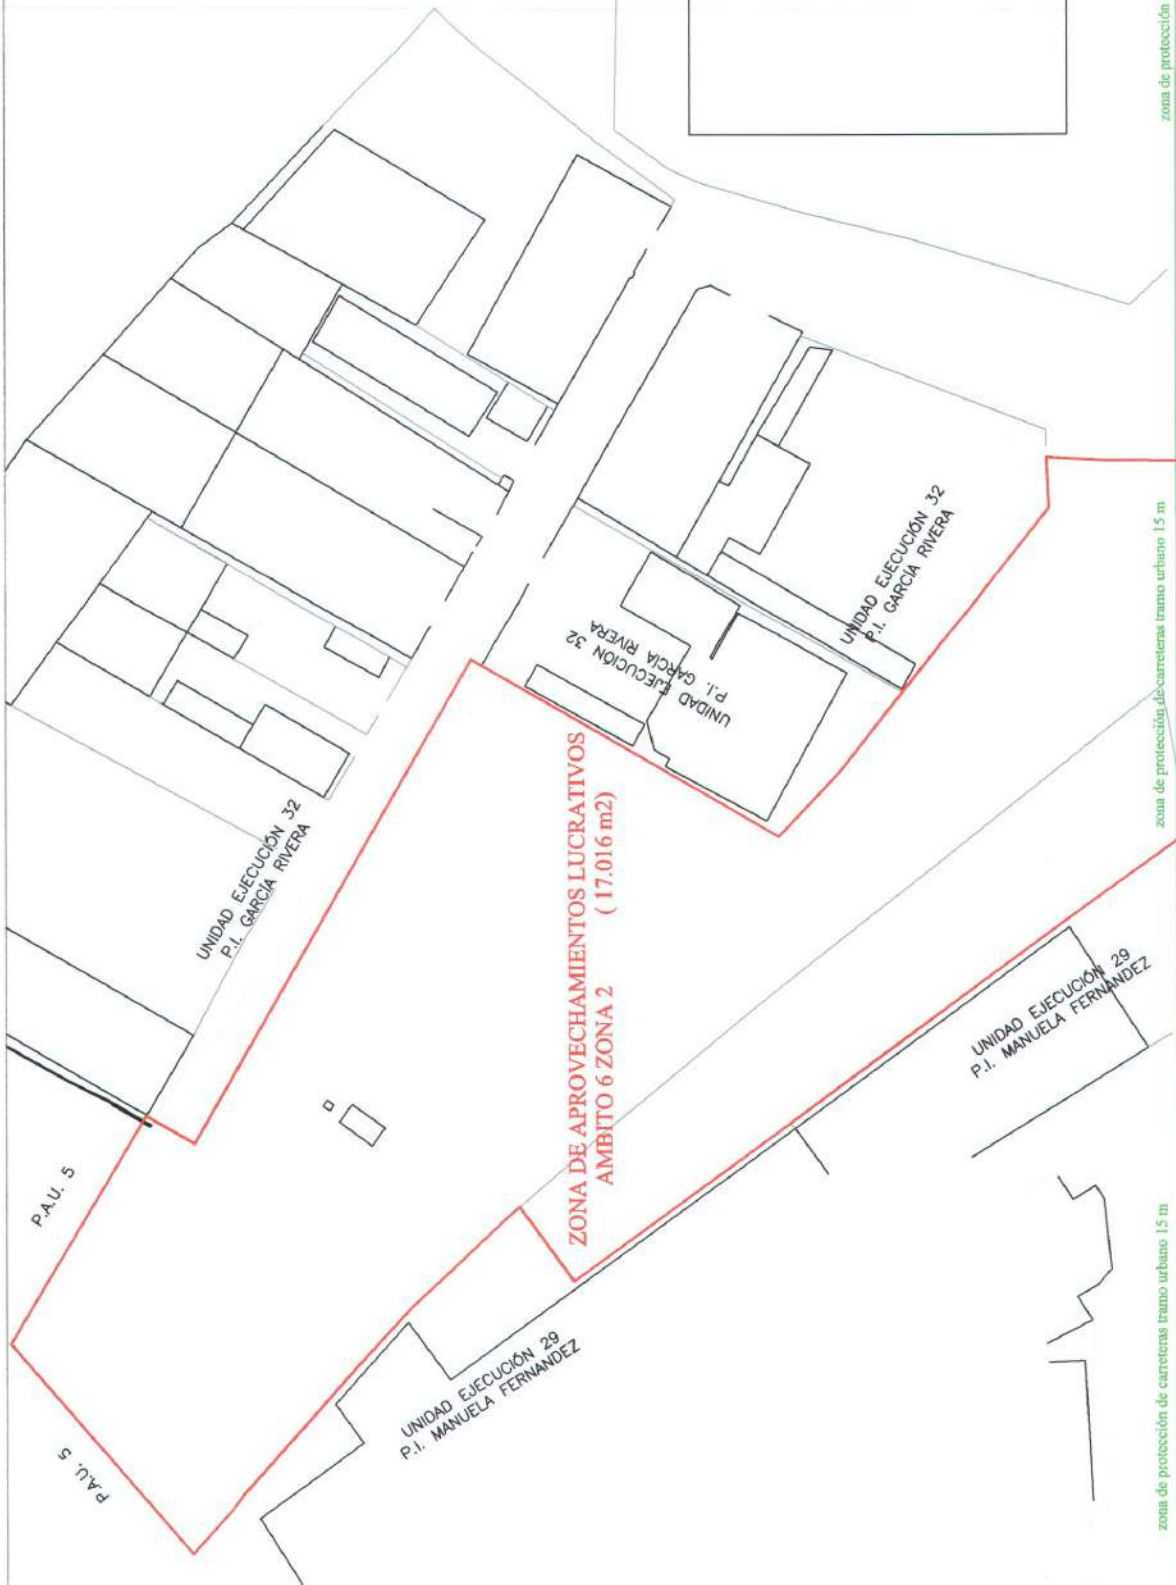

zona de protección de carreteras tramo urbano 15 m

zona de protección de carreteras tramo urbano 15 m

M-408 PARLA-PINTO SISTEMA GENERAL DE LA CARRETERA

TERRENOS DE CONEXION AL SISTEMA GENERAL DE LA CARRETERA 2 (1.397 m2)

ZONA DE APROVECHAMIENTOS LUCRATIVOS
AMBITO 6 ZONA 2 (17.016 m2)

UNIDAD EJECUCION 32
P.I. GARCIA RIVERA

UNIDAD EJECUCION 32
P.I. GARCIA RIVERA

UNIDAD EJECUCION 29
P.I. MANUELA FERNANDEZ

P.A.U. 5

P.A.U. 5


Cajigüenza: Para hacer constar que el presente documento ha sido aprobado INICIALMENTE. Por la Junta de Gobierno Local de fecha 08 JUL 2005 PARLA a 05 SEP 2005

DILIGENCIA: Para hacer constar que el presente documento ha sido aprobado definitivamente por el Pleno de fecha 13 JUN 2006

EL SECRETARIO GENERAL,

127055 23.02.05
VISADO

Junta de Compensación
Ambito 6 de Parla
P. P.
T-1

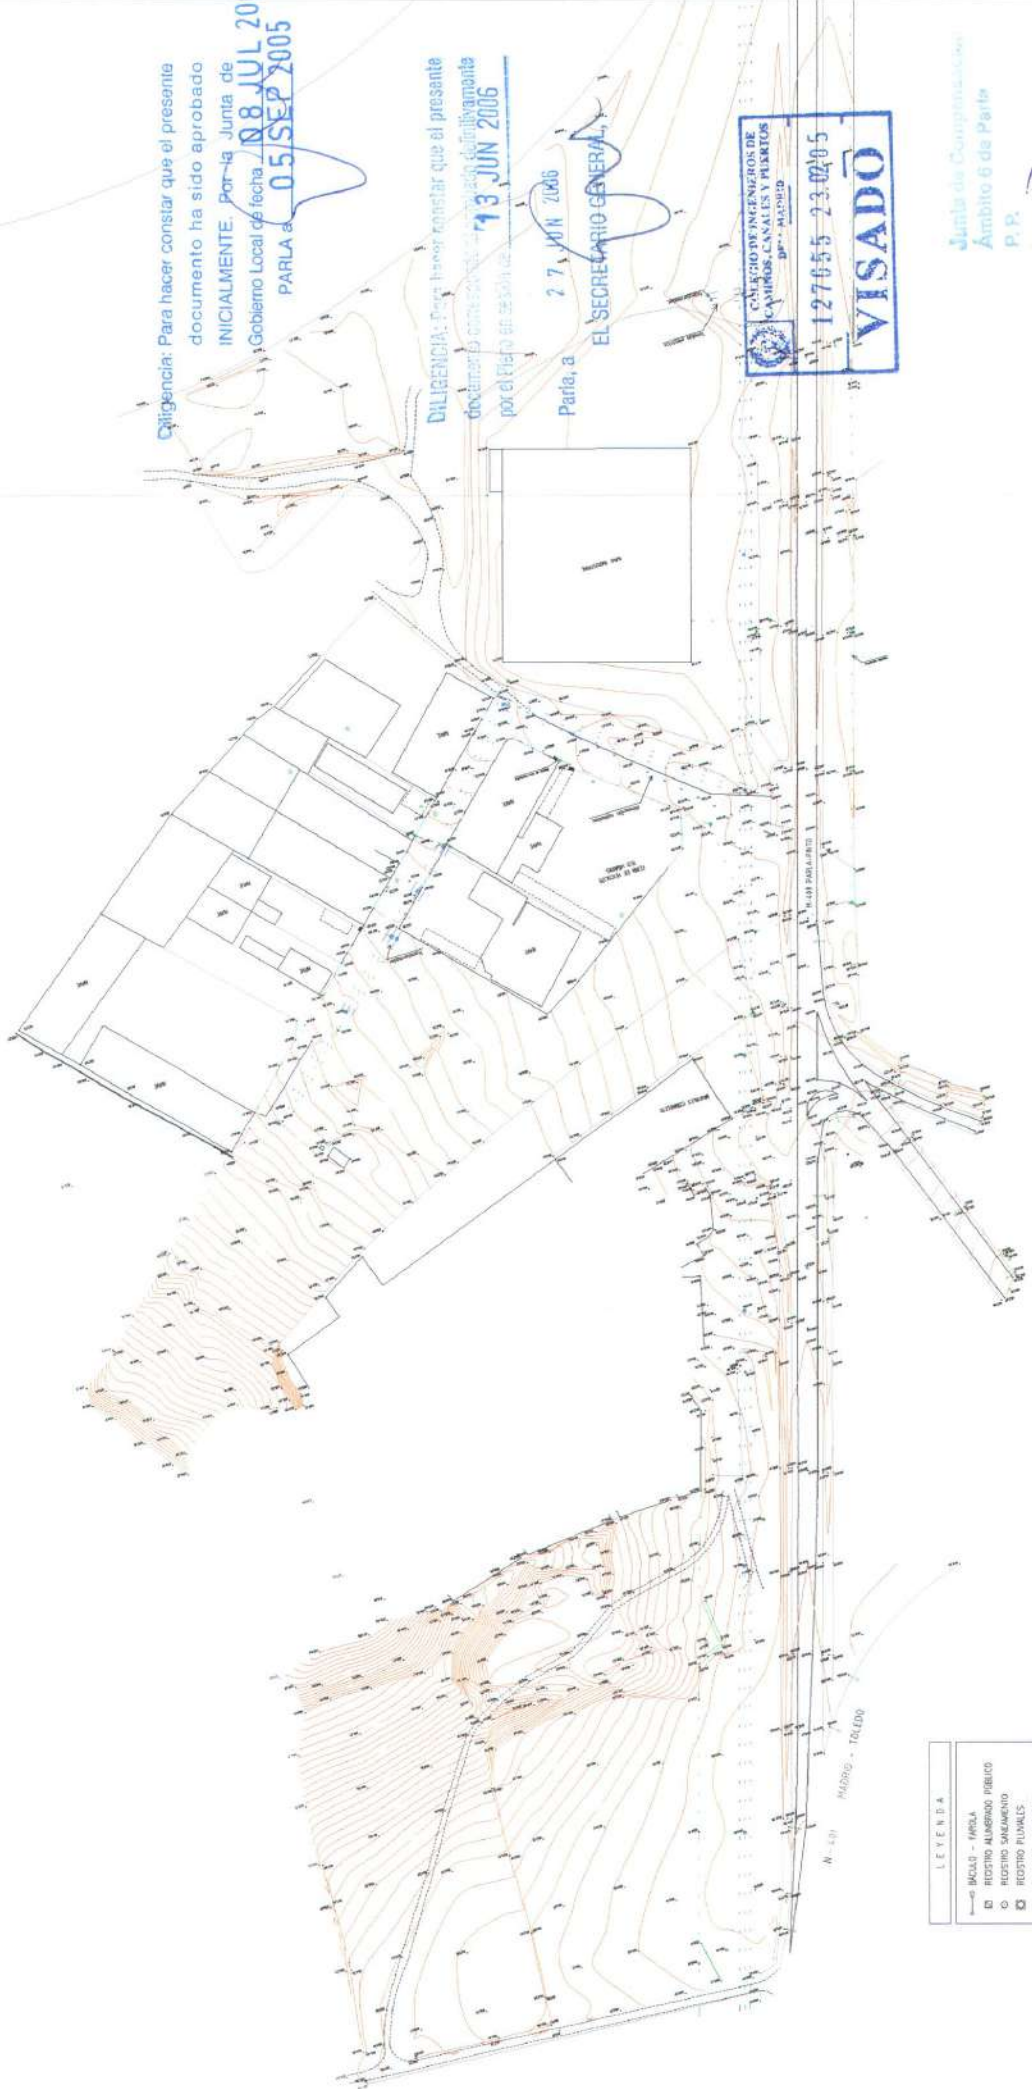

LEYENDA


PROYECTO: JUNTA DE COMPENSACION
PLAN ESPECIAL DE REFORMA INTERIOR DEL AMBITO 6 DE PARLA
(DOCUMENTO PARA APROBACION DEFINITIVA)

PLANO Nº: P 03.00
FECHA: FEBRERO 2005

PROYECTISTA: ALBERTO GONZALEZ GARCIA 2478






Junta de Compensación
Ambito 6 de Parla
P.P.

RELACION DE PARCELAS Y PROPIETARIOS

DATOS CATASTRO		DATOS REGISTRALES				SUPERF. AFECTADA		
Nº FINCA POLIG. 12 FUENL. PARLA	Nº FINCA POLIG. 3 PARLA	REGISTRO	TOMO	LIBRO	FOLIO		FINCA	INSCRIPCIÓN
257	321	FUENLABRADA 3 PARLA 1	1088	41	122	6105	2	ENTERA
268	268	NO INSCRITA	780	254	68	11562		ENTERA
269	269	NO INSCRITA						ENTERA
271	271	NO INSCRITA	1288	110	27	9663	2	PARTE (389 m ²)
304	304	FUENLABRADA 3 PARLA 1	54	24	27	1803	2	ENTERA
265	317	FUENLABRADA 3 PARLA 1	3039	208	232	18805		ENTERA
301	301	FUENLABRADA 3 PARLA 1	484	361	106	30976		ENTERA
302	302	FUENLABRADA 3	295	179	166	15432	1	PARTE (1290 m ²)
300 (a)	300 (a)							
300 (b)	300 (b)							
300 (c)	300 (c)							



PROYECTO
PLAN ESPECIAL DE REFORMA INTERIOR DEL AMBITO 6 DE PARLA
(DOCUMENTO PARA APROBACION DEFINITIVA)

PLANO Nº
ESTRUCTURA DE LA PROPIEDAD
PROYECTO Nº
P 04.01

FECHA
FEBRERO, 2005

RELACION DE PARCELAS Y PROPIETARIOS

DATOS CATASTRO		PROPIETARIOS	
N° FINCA POLICIA FUEHL	N° FINCA POLICIA PARLA	PROPIETARIOS	
287	321	HECANTI, S.L.	
288	268	INNAVA, S.A.	
269	269	INNAVA, S.A.	
271	271	CORPORACION INVERSORA PARLA SUR, S.L. Municipal	
304	304	Emiliano López Fernández, Soledad Ocaña Uceda, INNAVA S.A.	
265	317	Emiliano López Fernández, Soledad Ocaña Uceda, INNAVA S.A.	
301	301	Paul Rodríguez López, María Ercina Prieta San Miguel	
302	302	INNAVA, S.A.	
300 (a)	300 (a)	INNAVA, S.A.	
300 (b)	300 (b)	José García Rivera Franco, Mercedes Ocaña Castrujón, José Pons Torres, Mª Pilar Arilo Anelías	
300 (c)	300 (c)	INNAVA, S.A.	

DATOS REGISTRALES						
REGISTRO	TOMO	LIBRO	FOLIO	FINCA	INSCRIPCION	SUPERF. AFECTADA
FUENLABRADA 3 PARLA 1	1088	41	122	6105	2	ENTERA
NO INSCRITA	780	254	68	11582		ENTERA
NO INSCRITA						ENTERA
FUENLABRADA 3	1288	110	27	9653	2	PARTE (389 m2)
FUENLABRADA 3	1288	110	27	9653	2	ENTERA
PARLA 1	54	24	27	1803		ENTERA
FUENLABRADA 3	3039	208	232	16805		ENTERA
FUENLABRADA 3	484	361	106	30976		ENTERA
FUENLABRADA 3	295	179	166	15432	1	PARTE (1200 m2)


Diligencia: Para hacer constar que el presente documento ha sido aprobado INICIALMENTE. Por la Junta de Gobierno Local de fecha 08 JUL 2005 PARLA a 05 SEP 2005

DILIGENCIA: Para hacer constar que el presente documento corresponde al aprobado definitivamente por el Pleno Municipal de 13 JUN 2006

Parla, a 27 JUN 2006
EL SECRETARIO GENERAL,



Junta de Compensación
Ámbito 6 de Parla
P. P. 7-12

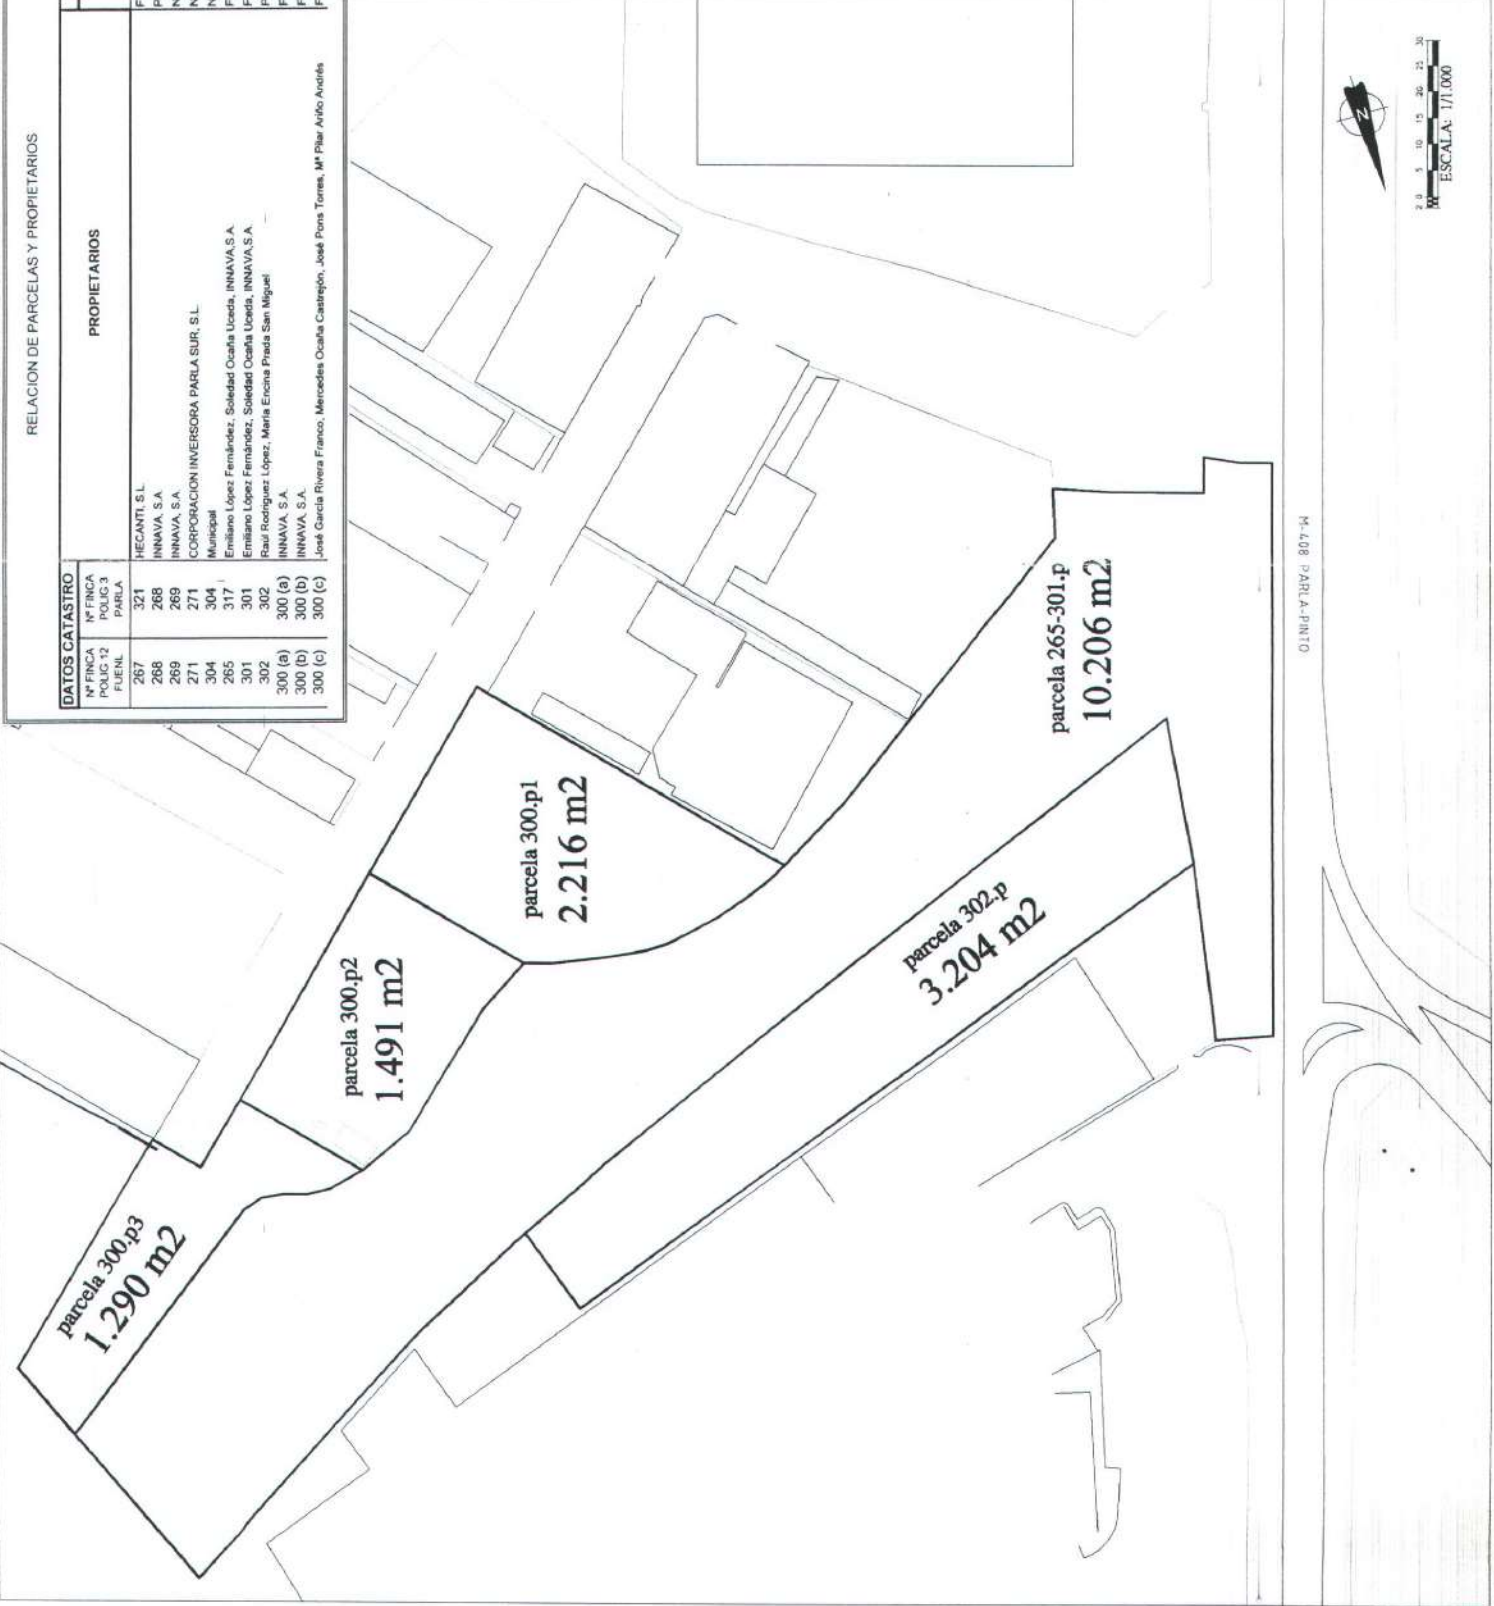





ESCALA: 1/1.000

PROYECTO
PLAN ESPECIAL DE REFORMA INTERIOR DEL AMBITO 6 DE PARLA
(DOCUMENTO PARA APROBACION DEFINITIVA)

PROYECTO
JUNTA DE COMPENSACION
AMBITO 6

PLANO N°
P 04.02

PROYECTISTA
ESTRUCTURA DE LA PROPIEDAD
Alfonso
FECHA
FEBRERO 2005

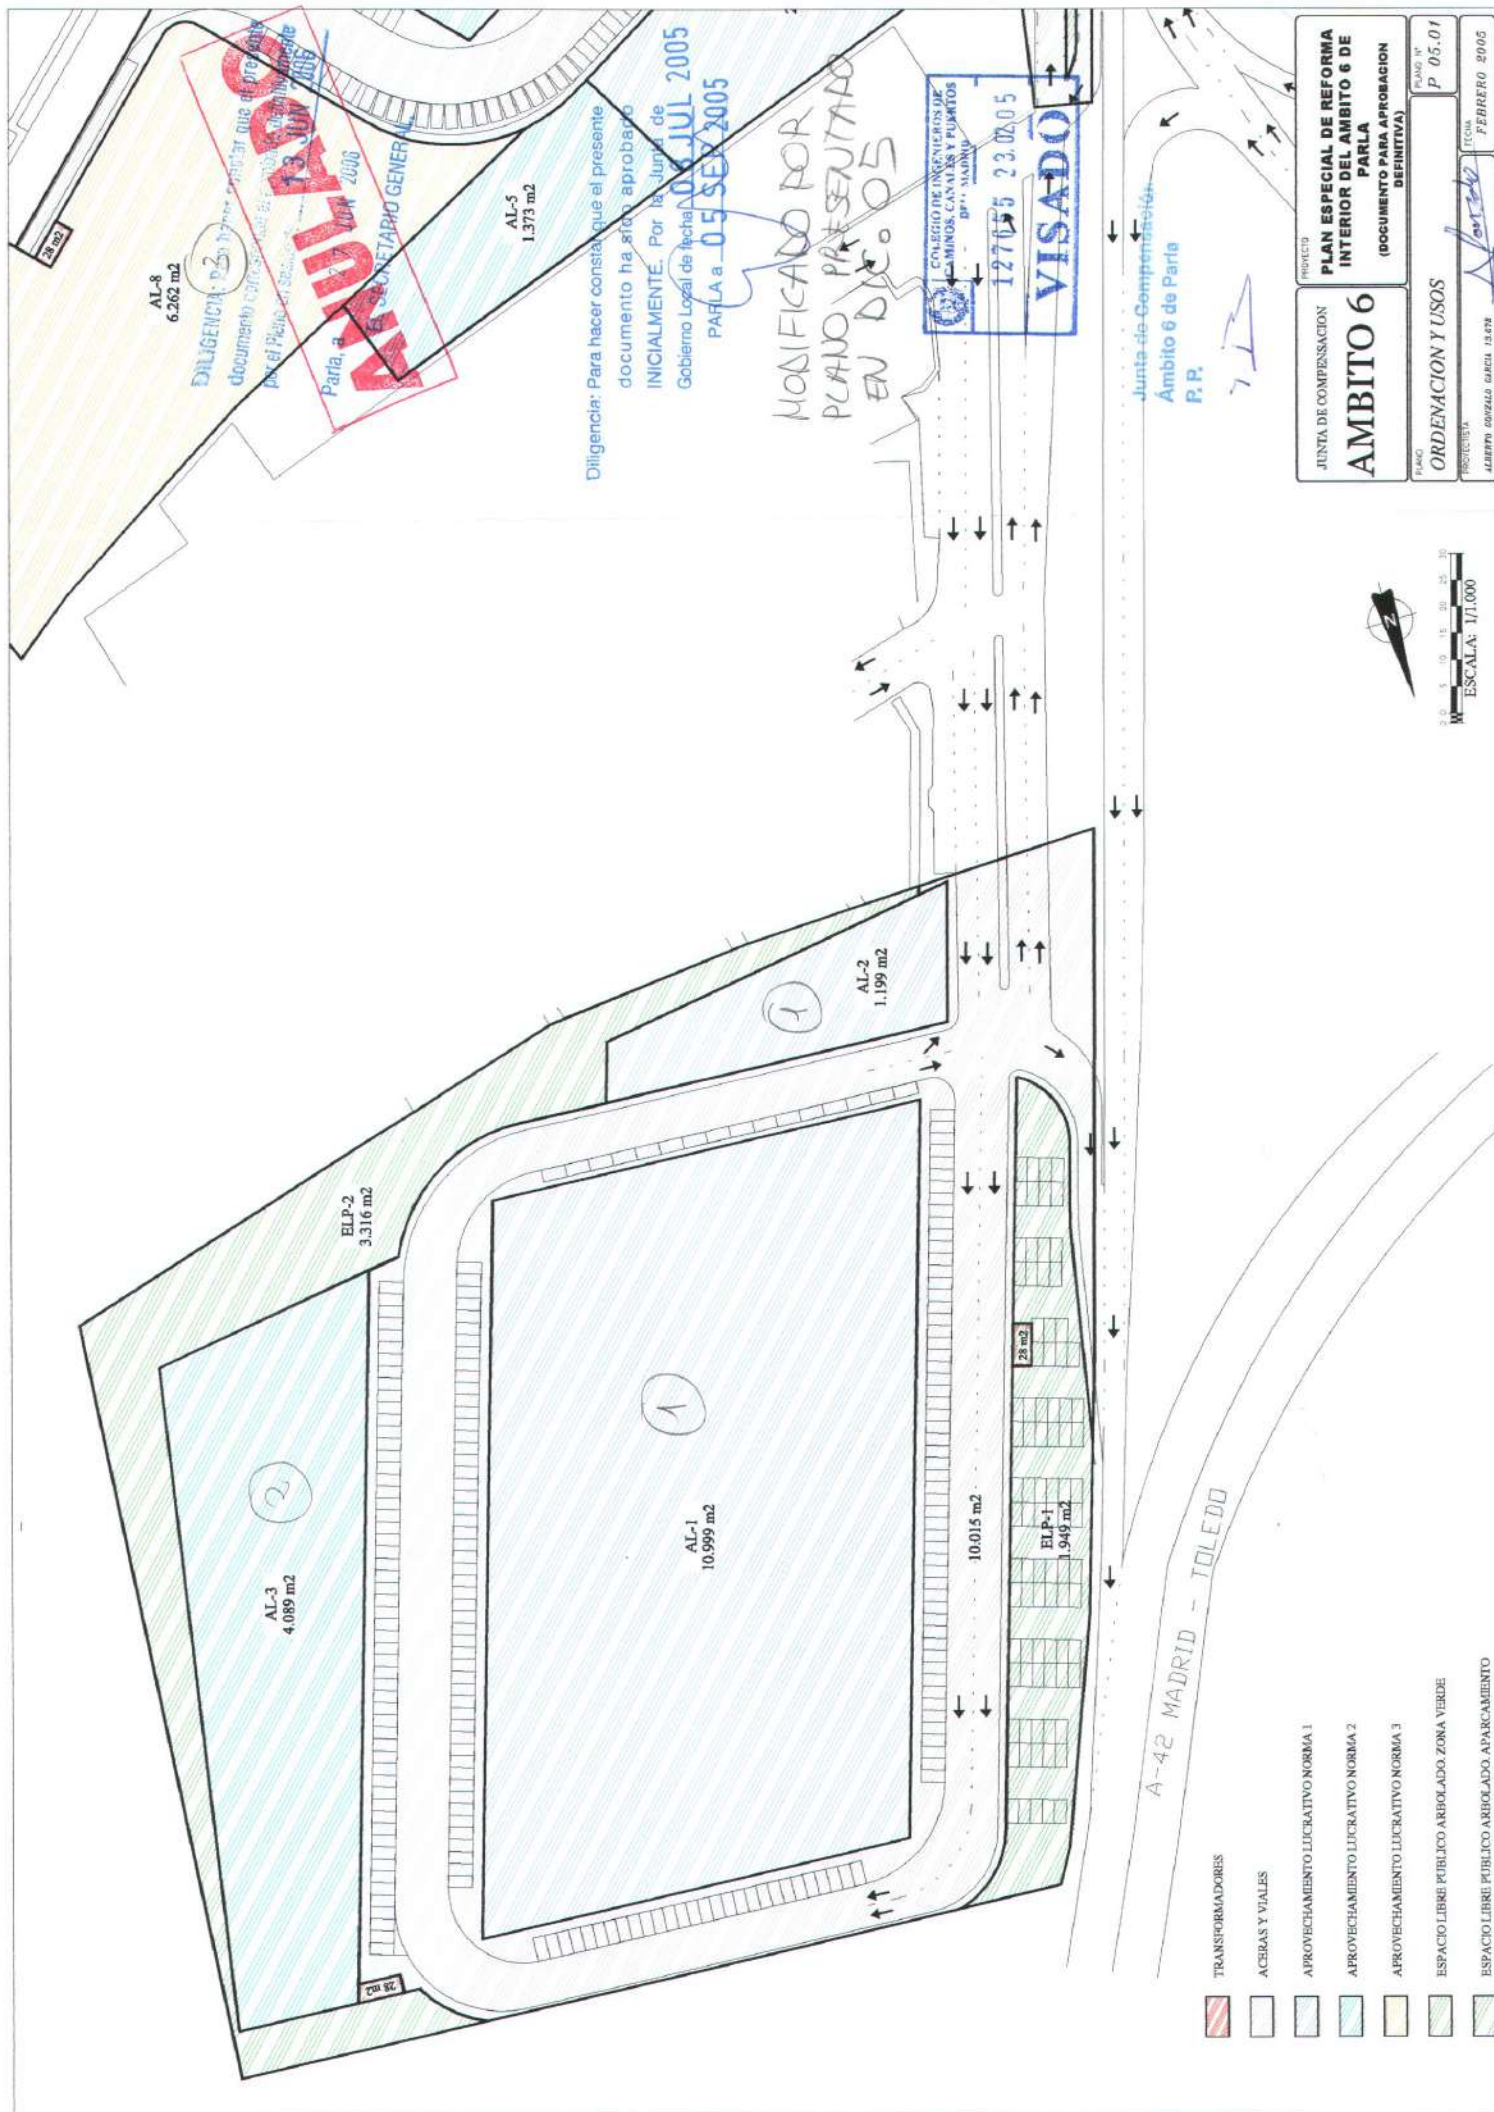

AL-8
6.262 m²

SECRETARIO GENERAL

AL-5
1.373 m²

Diligencia: Para hacer constar que el presente documento ha sido aprobado INICIALMENTE. Por la Junta de Gobierno Local de fecha 05 JUL 2005 PARLA a 05 SEY 2005

MODIFICADO POR PLANO PRESENTADO EN DIC. 05

D. P. MADRID
127055 23.07.05
VISADO

Junta de Compensación
Ambito 6 de Parla
P. P.

PROYECTO
PLAN ESPECIAL DE REFORMA INTERIOR DEL AMBITO 6 DE PARLA
(DOCUMENTO PARA APROBACION DEFINITIVA)

PROYECTISTA
ALBERTO GONZALEZ GARCIA, I.B. 578

PLANO Nº
P. 05.01







ITICIA
FEBRERO 2005

JUNTA DE COMPENSACION
AMBITO 6
ORDENACION Y USOS

ESCALA: 1/1.000

- TRANSFORMADORES
- ACERAS Y VIALES
- APROVECHAMIENTO LUCRATIVO NORMA 1
- APROVECHAMIENTO LUCRATIVO NORMA 2
- APROVECHAMIENTO LUCRATIVO NORMA 3
- ESPACIO LIBRE PUBLICO ARBOLADO. ZONA VERDE
- ESPACIO LIBRE PUBLICO ARBOLADO. APARCAMIENTO









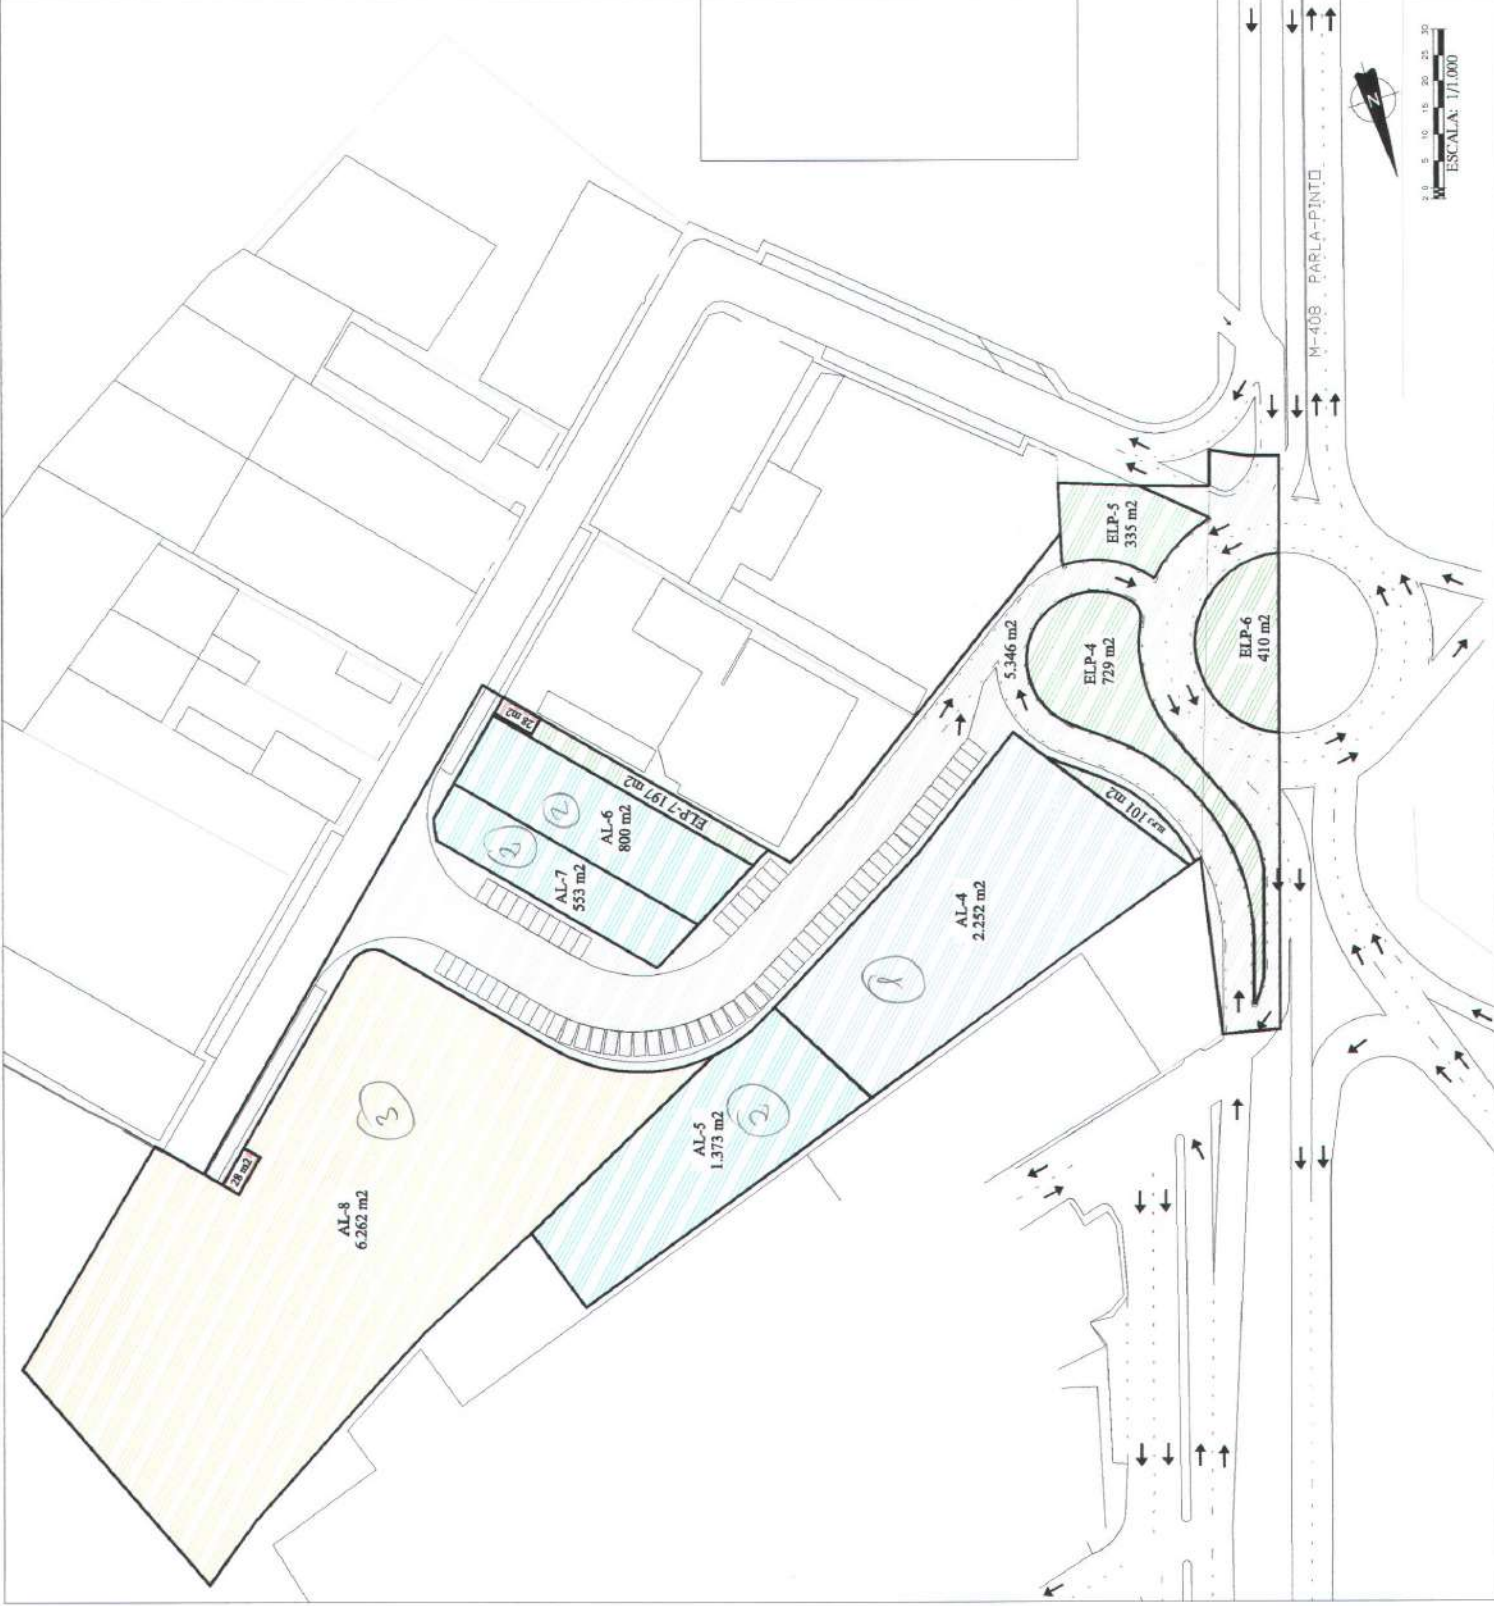

PROYECTO
PLAN ESPECIAL DE REFORMA INTERIOR DEL AMBITO 6 DE PARLA
(DOCUMENTO PARA APROBACION DEFINITIVA)

AMBITO 6

PLANO
ORDENACION Y USOS

PROYECTISTA
ALBERTA GANZALO GARCIA 18 678

PLANO IV
P 05.02

FECHA
FEBRERO 2005


ANULADO

SECRETARIO GENERAL

Diligencia: Para hacer constar que el presente documento ha sido aprobado INICIALMENTE. Por la Junta de Gobierno Local de fecha 05 SEP 2005


PARLA 05 SEP 2005

MODIFICADO POR PLANO PRESENTADO EN DIC. 05 SIN VISAR



127655 23.00.05

VISADO

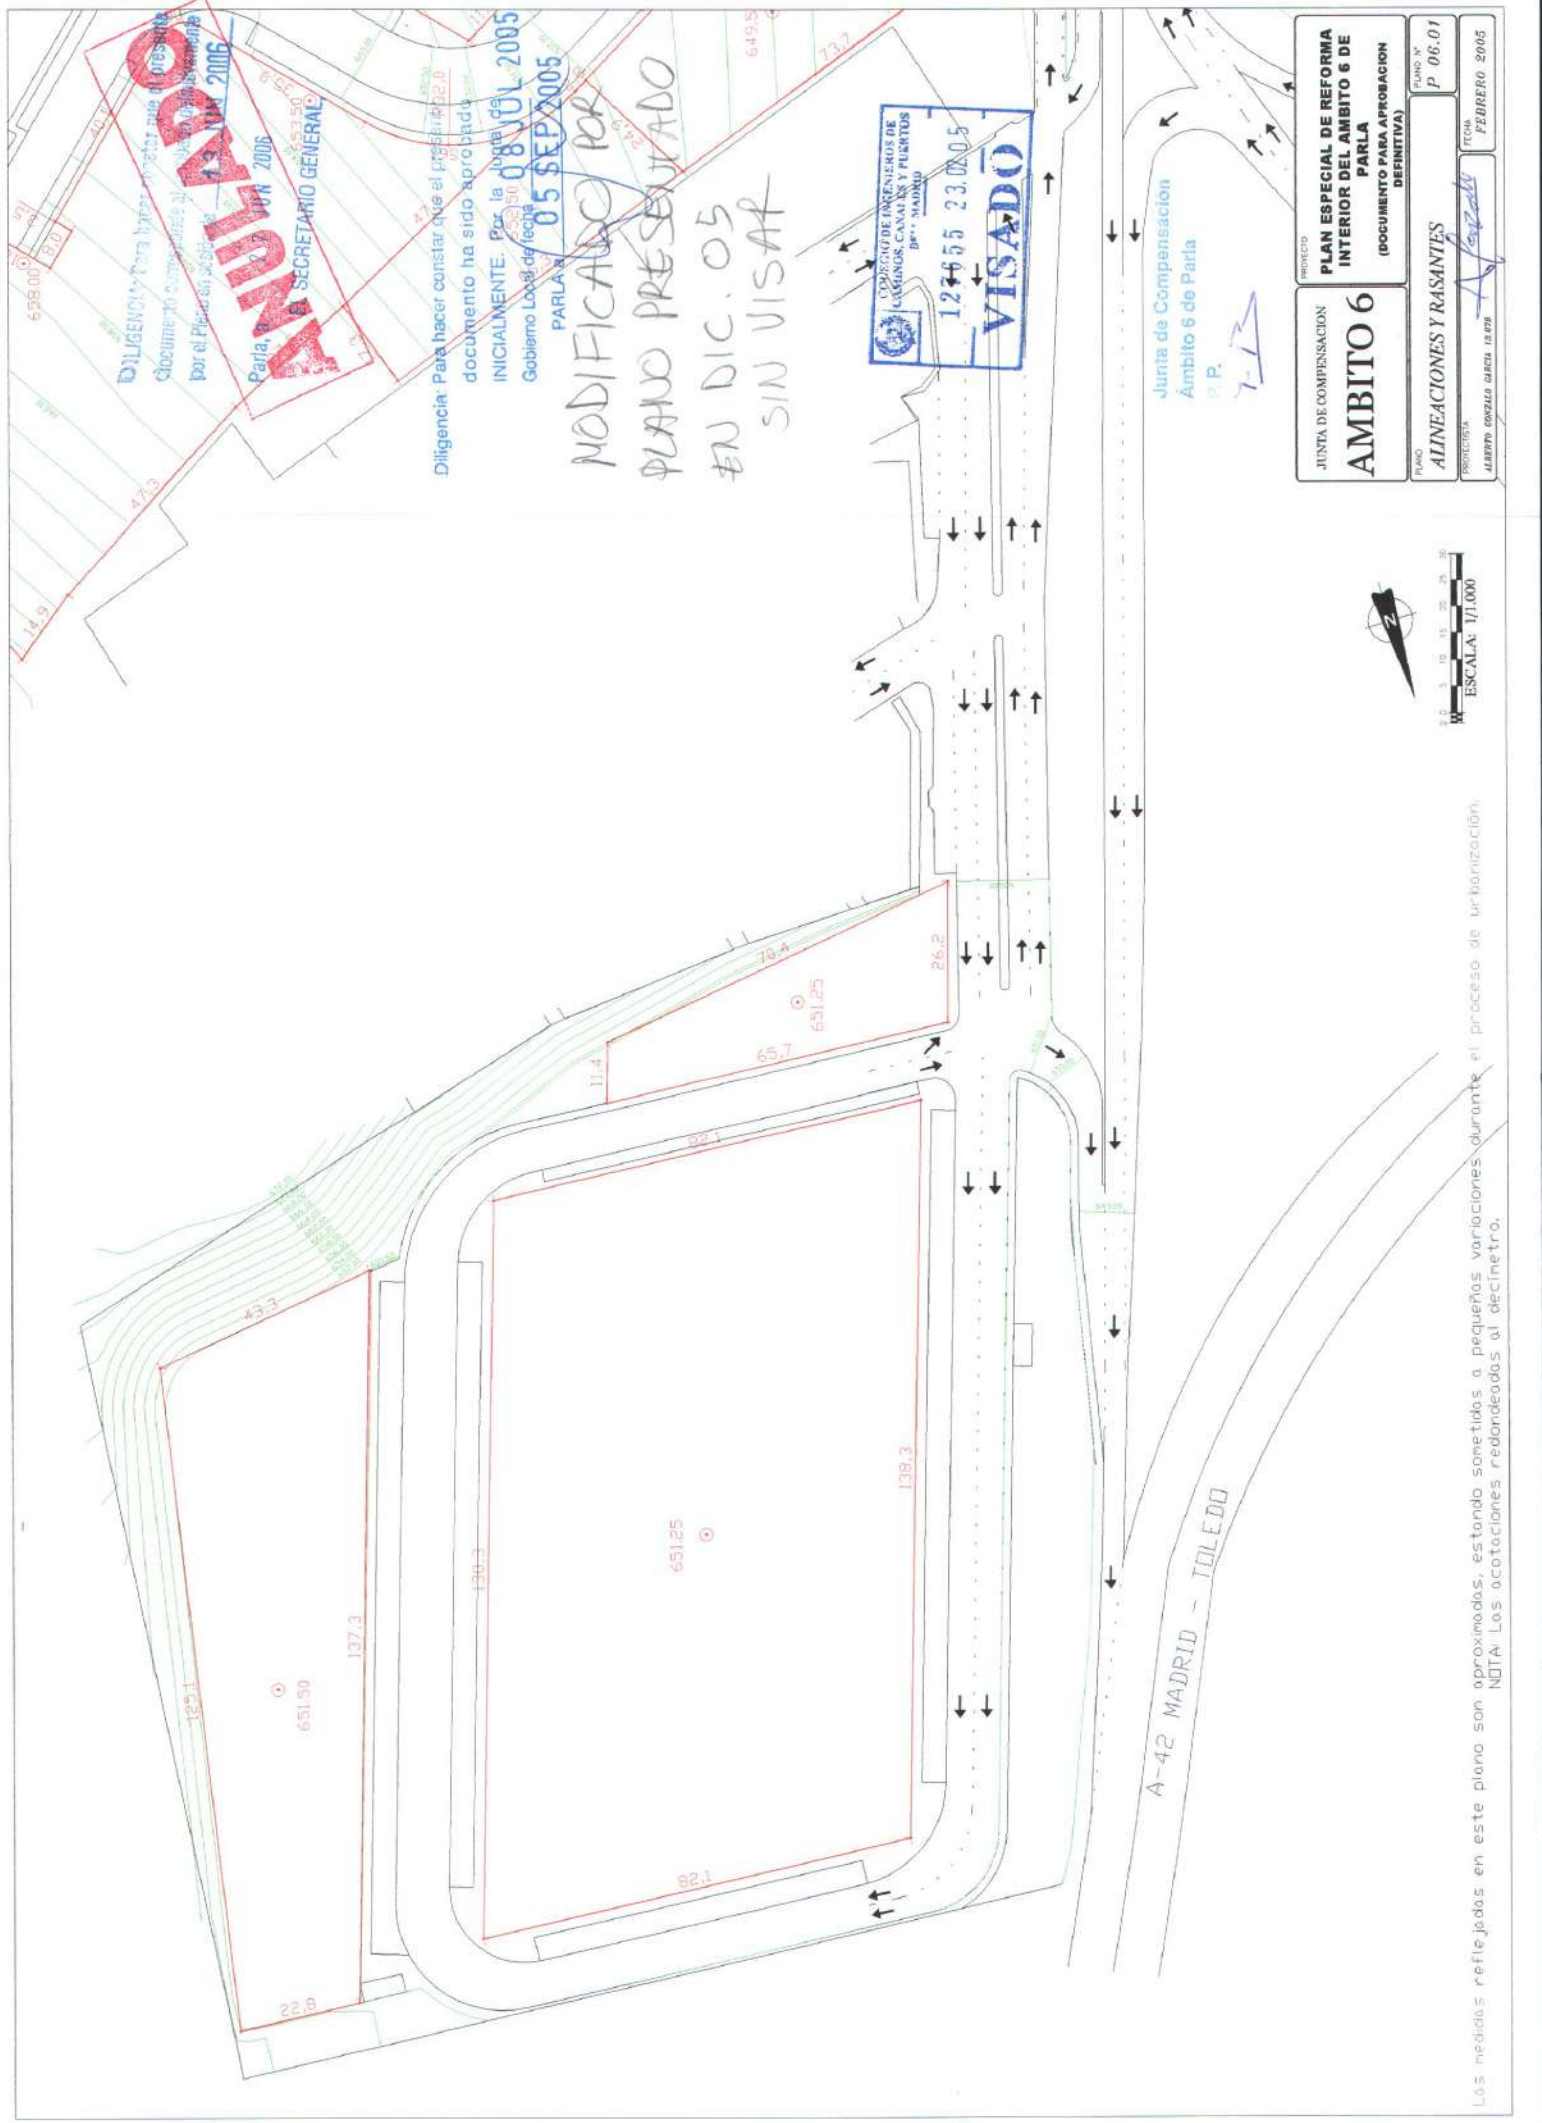

PROYECTO PLAN ESPECIAL DE REFORMA INTERIOR DEL AMBITO 6 DE PARLA (DOCUMENTO PARA APROBACION DEFINITIVA)		PLANO Nº P. 06.01
JUNTA DE COMPENSACION AMBITO 6		PLANO AINEACIONES Y RASANTES

Los medios reflejados en este plano son aproximados, estando sometidos a pequeñas variaciones durante el proceso de urbanización.
 NOTA: Los acotaciones redondeados al decímetro.

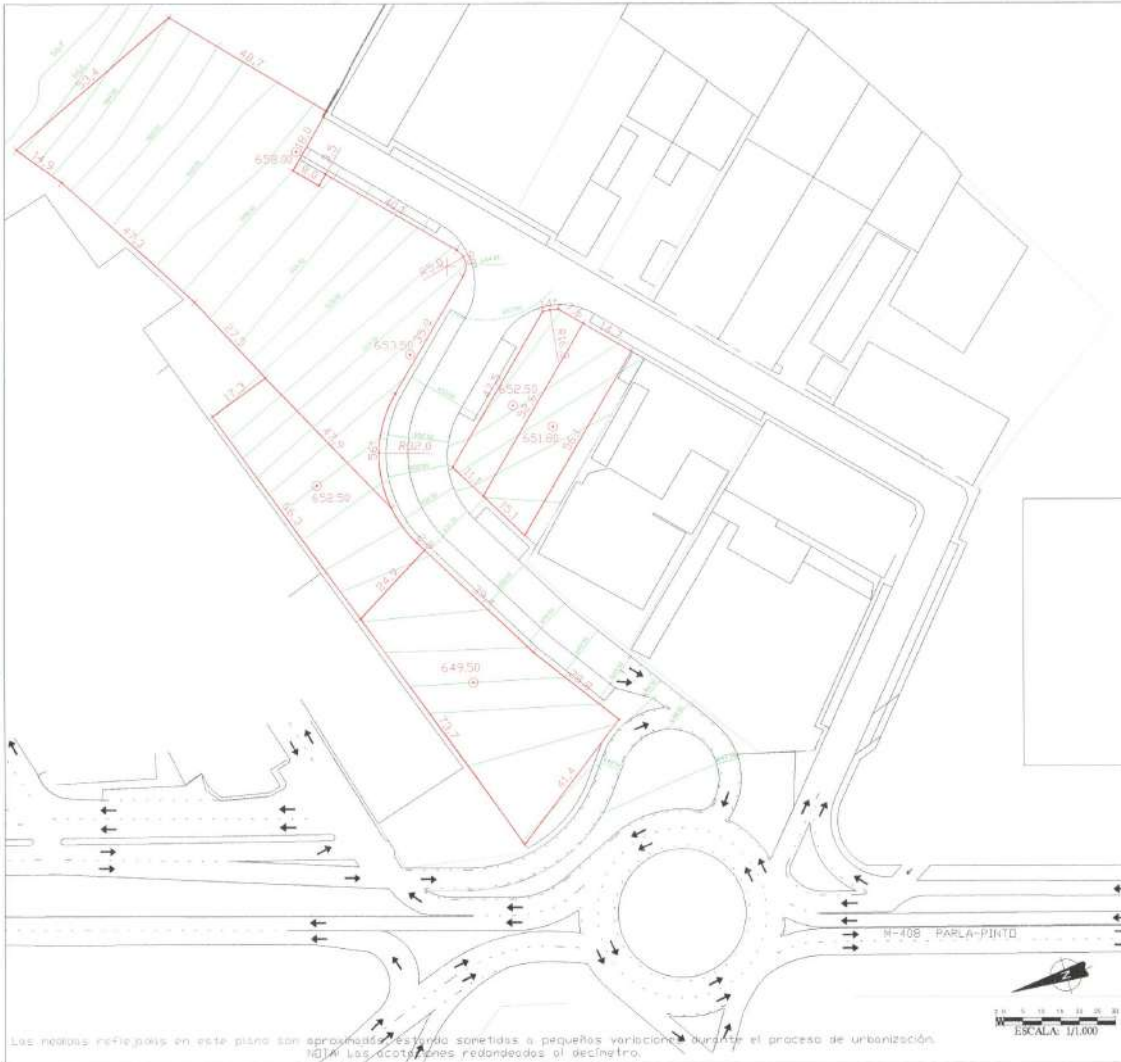

Los niveles reflejados en este plano son aproximados, estando sometidos a pequeñas variaciones durante el proceso de urbanización.
 NOTA: Las cotas están redondeadas al decímetro.



Este documento constituye el cambio definitivo del plano en sesión de **13 JUN 2005**
 Parla, a **07 JUN 2005**
 EL SECRETARIO GENERAL,

ANULADO

Diligencia: Para hacer constar que el presente documento ha sido aprobado INICIALMENTE por la Junta de Gobierno Local de fecha **08 JUL 2005** PARLA a **05 SEP 2005**

MODIFICADO POR PLANO PRESENTADO EN DIC - 05 SIN VISAR

COLEGIO DE INGENIEROS DE CAMINOS, CANALES Y PUERTOS
 127055 23.02.05
VISADO

Junta de Compensación
 Ambito 6 de Parla
 P. P.

JUNTA DE COMPENSACION AMBITO 6		PROYECTO PLAN ESPECIAL DE REFORMA INTERIOR DEL AMBITO 6 DE PARLA (DOCUMENTO PARA APROBACION DEFINITIVA)	
TITULO ALINEACIONES Y RASANTES		PLANO Nº P 06.02	
REDACCION ALBERTO BARRAL SANZ 12.074		FECHA FEBRERO 2005	

MODIFICADO
PLANIFICADO
POR **PLANOS** SIN VISAR

Diligencia: Para hacer constar que el presente documento ha sido aprobado
INICIALMENTE. Por la Junta de
Gobierno Local de fecha **08 JUL 2005**


EL SECRETARIO GENERAL,

SECRETARÍA GENERAL DE
CAMBIOS DE PLANOS Y PLANOS
122055 23.0205
VISADO

Junta de Compensación




RED VIARIA

PLANO Nº
P 07.01
FECHA
FEBRERO 2005



ESCALA: 1/1,000

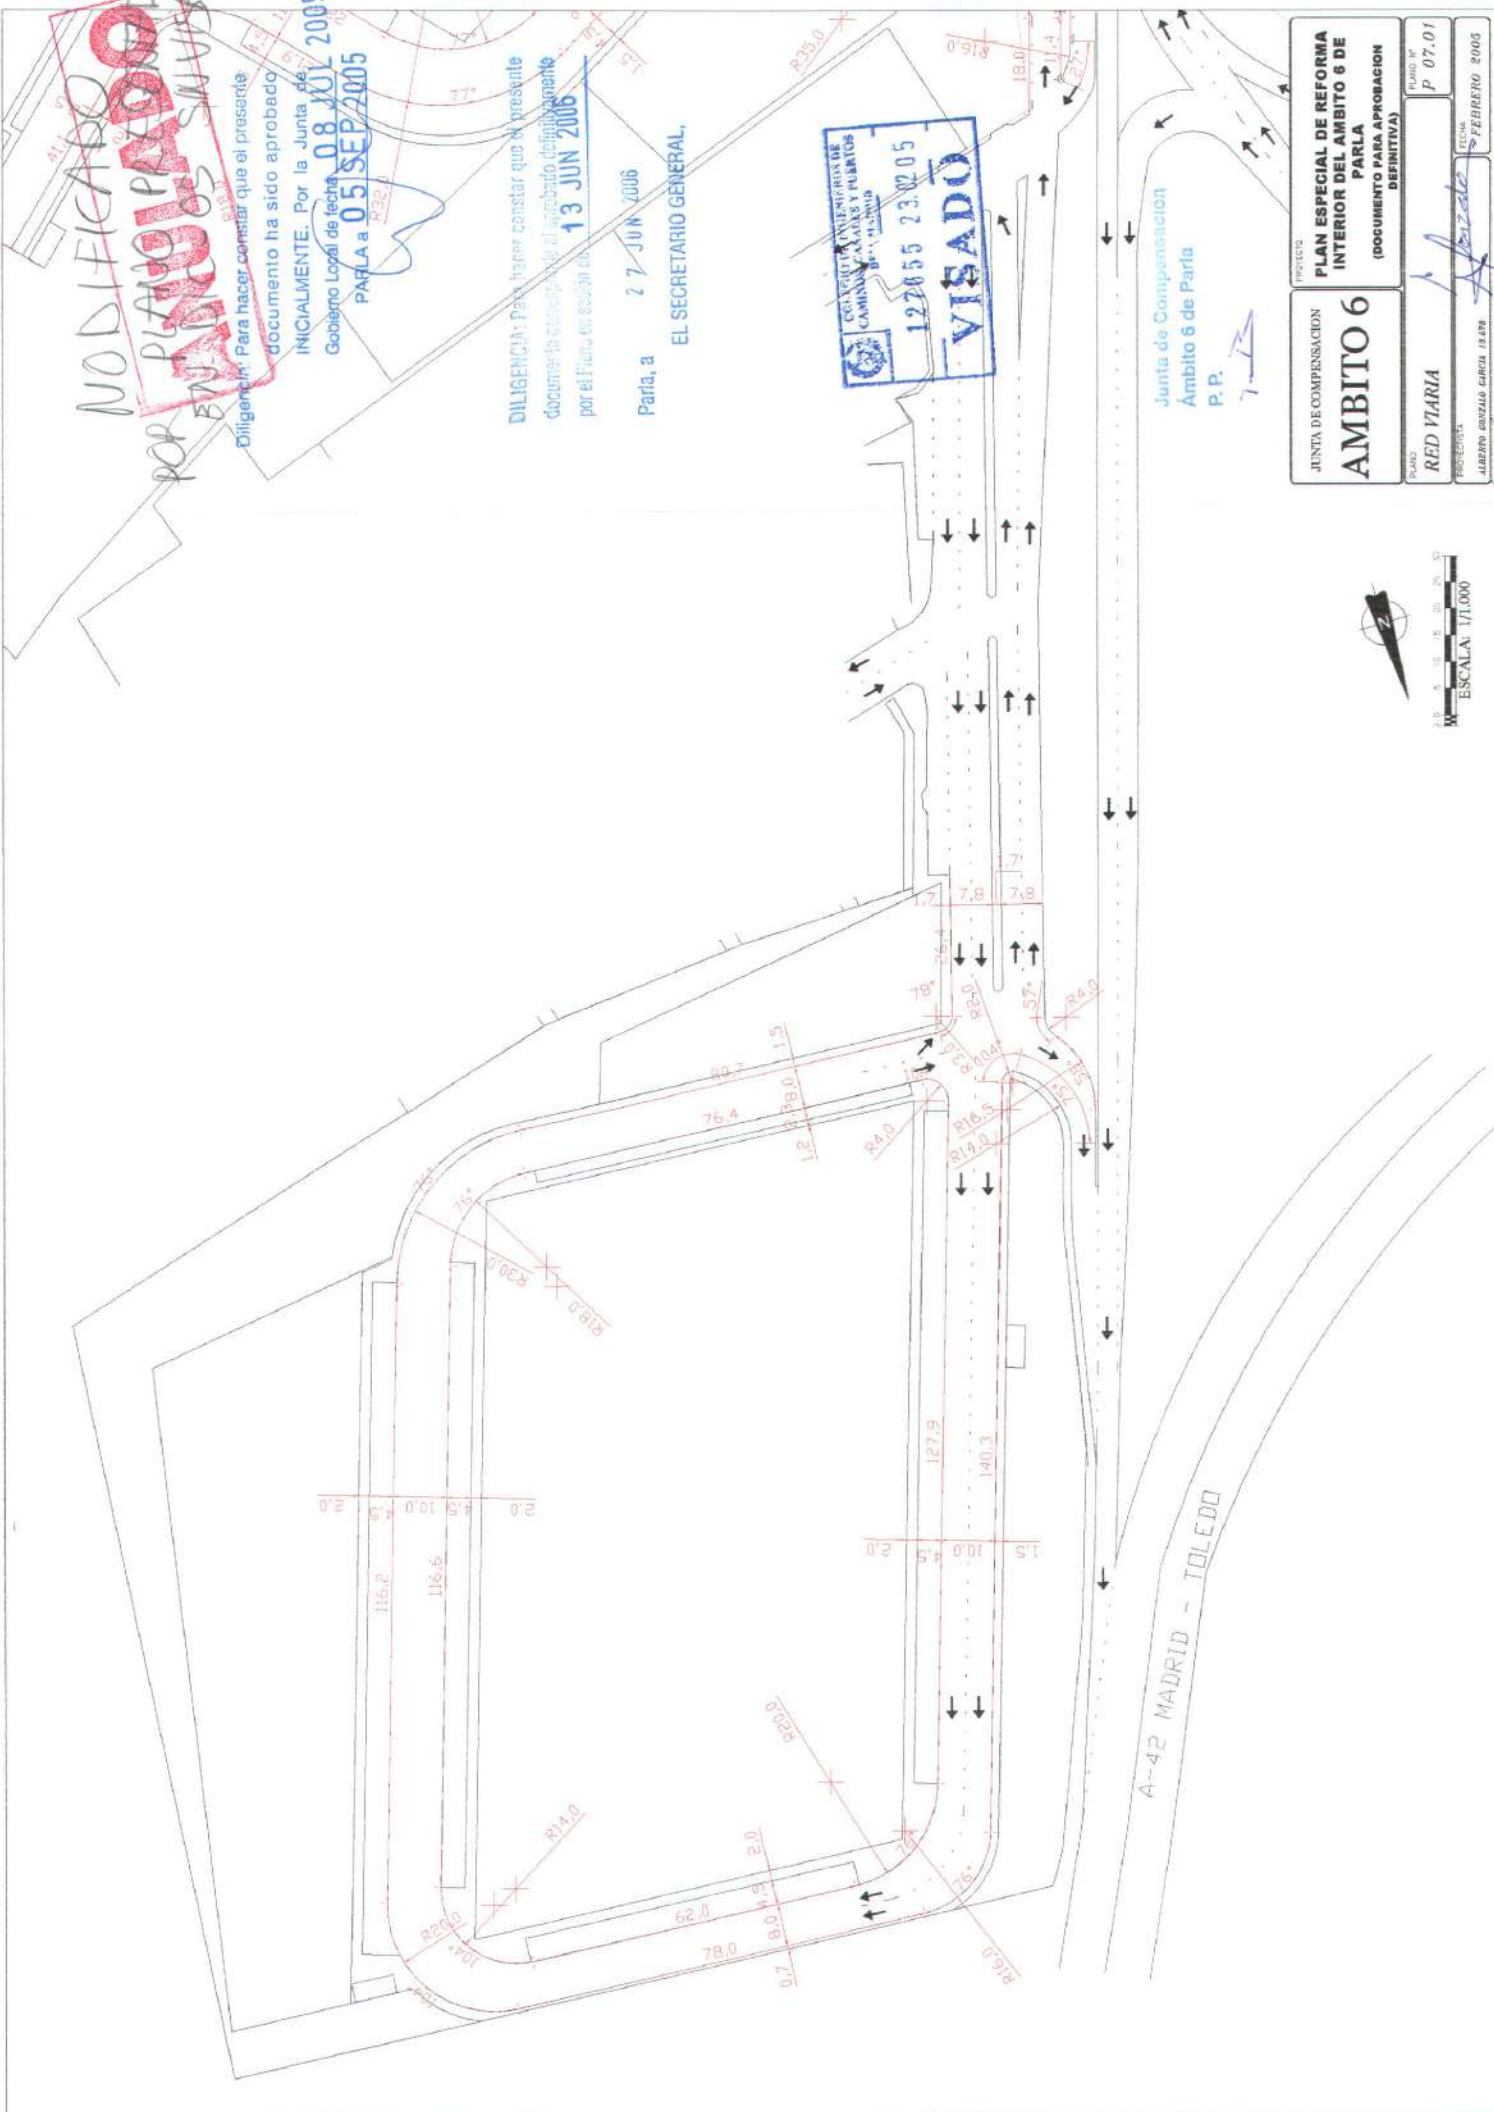

~~NOTIFICADO POR
PLANO PRESENTADO
DIC-ANULAR~~

Diligencia: Para hacer constar que el presente documento ha sido aprobado

INICIALMENTE. Por la Junta de Gobierno Local de fecha **08 JUL 2005** PARLA a **05 SEP 2005**

DILIGENCIA: Para hacer constar que el presente documento con respecto al aprobado definitivamente por el Plazo en sesión de **13 JUN 2006**

Parla, a **27 JUN 2006**
EL SECRETARIO GENERAL,



Junta de Compensación
Ambito 6 de Parla
P. P.

1-13



PROYECTO
JUNTA DE COMPENSACION
AMBITO 6

PROYECTO
PLAN ESPECIAL DE REFORMA
INTERIOR DEL AMBITO 6 DE
PARLA
(DOCUMENTO PARA APROBACION
DEFINITIVA)

PLANO Nº
P 07.02

PROFESORA
ALBERTO GONZALO GARCIA 13.678

PROFESOR
Joaquín Zuloaga

FEBRERO 2005

Diligencia: Para hacer constar que el presente documento ha sido aprobado INICIALMENTE. Por la Junta de Gobierno Local de fecha 08 JUL 2005 PARLA a 05 SEP 2005

DILIGENCIA: Para hacer constar que el presente documento correspondiente al aprobado definitivamente por el Pleno en sesión de 13 JUN 2006

Parla, a 27 JUN 2005
EL SECRETARIO GENERAL,




Junta de Compensación
 Ambito 6 de Parla
 P.P. 7-13

JUNTA DE COMPENSACION AMBITO 6	PROYECTO PLAN ESPECIAL DE REFORMA INTERIOR DEL AMBITO 6 DE PARLA (DOCUMENTO PARA APROBACION DEFINITIVA)
PLANES RED DE SANEAMIENTO	PLANO Nº P 08.01



- COLECTOR AMBITO 6
- COLECTOR NORTE (MUNICIPAL)
- COLECTOR U.E. 32

A-42 MADRID - TOLEDO

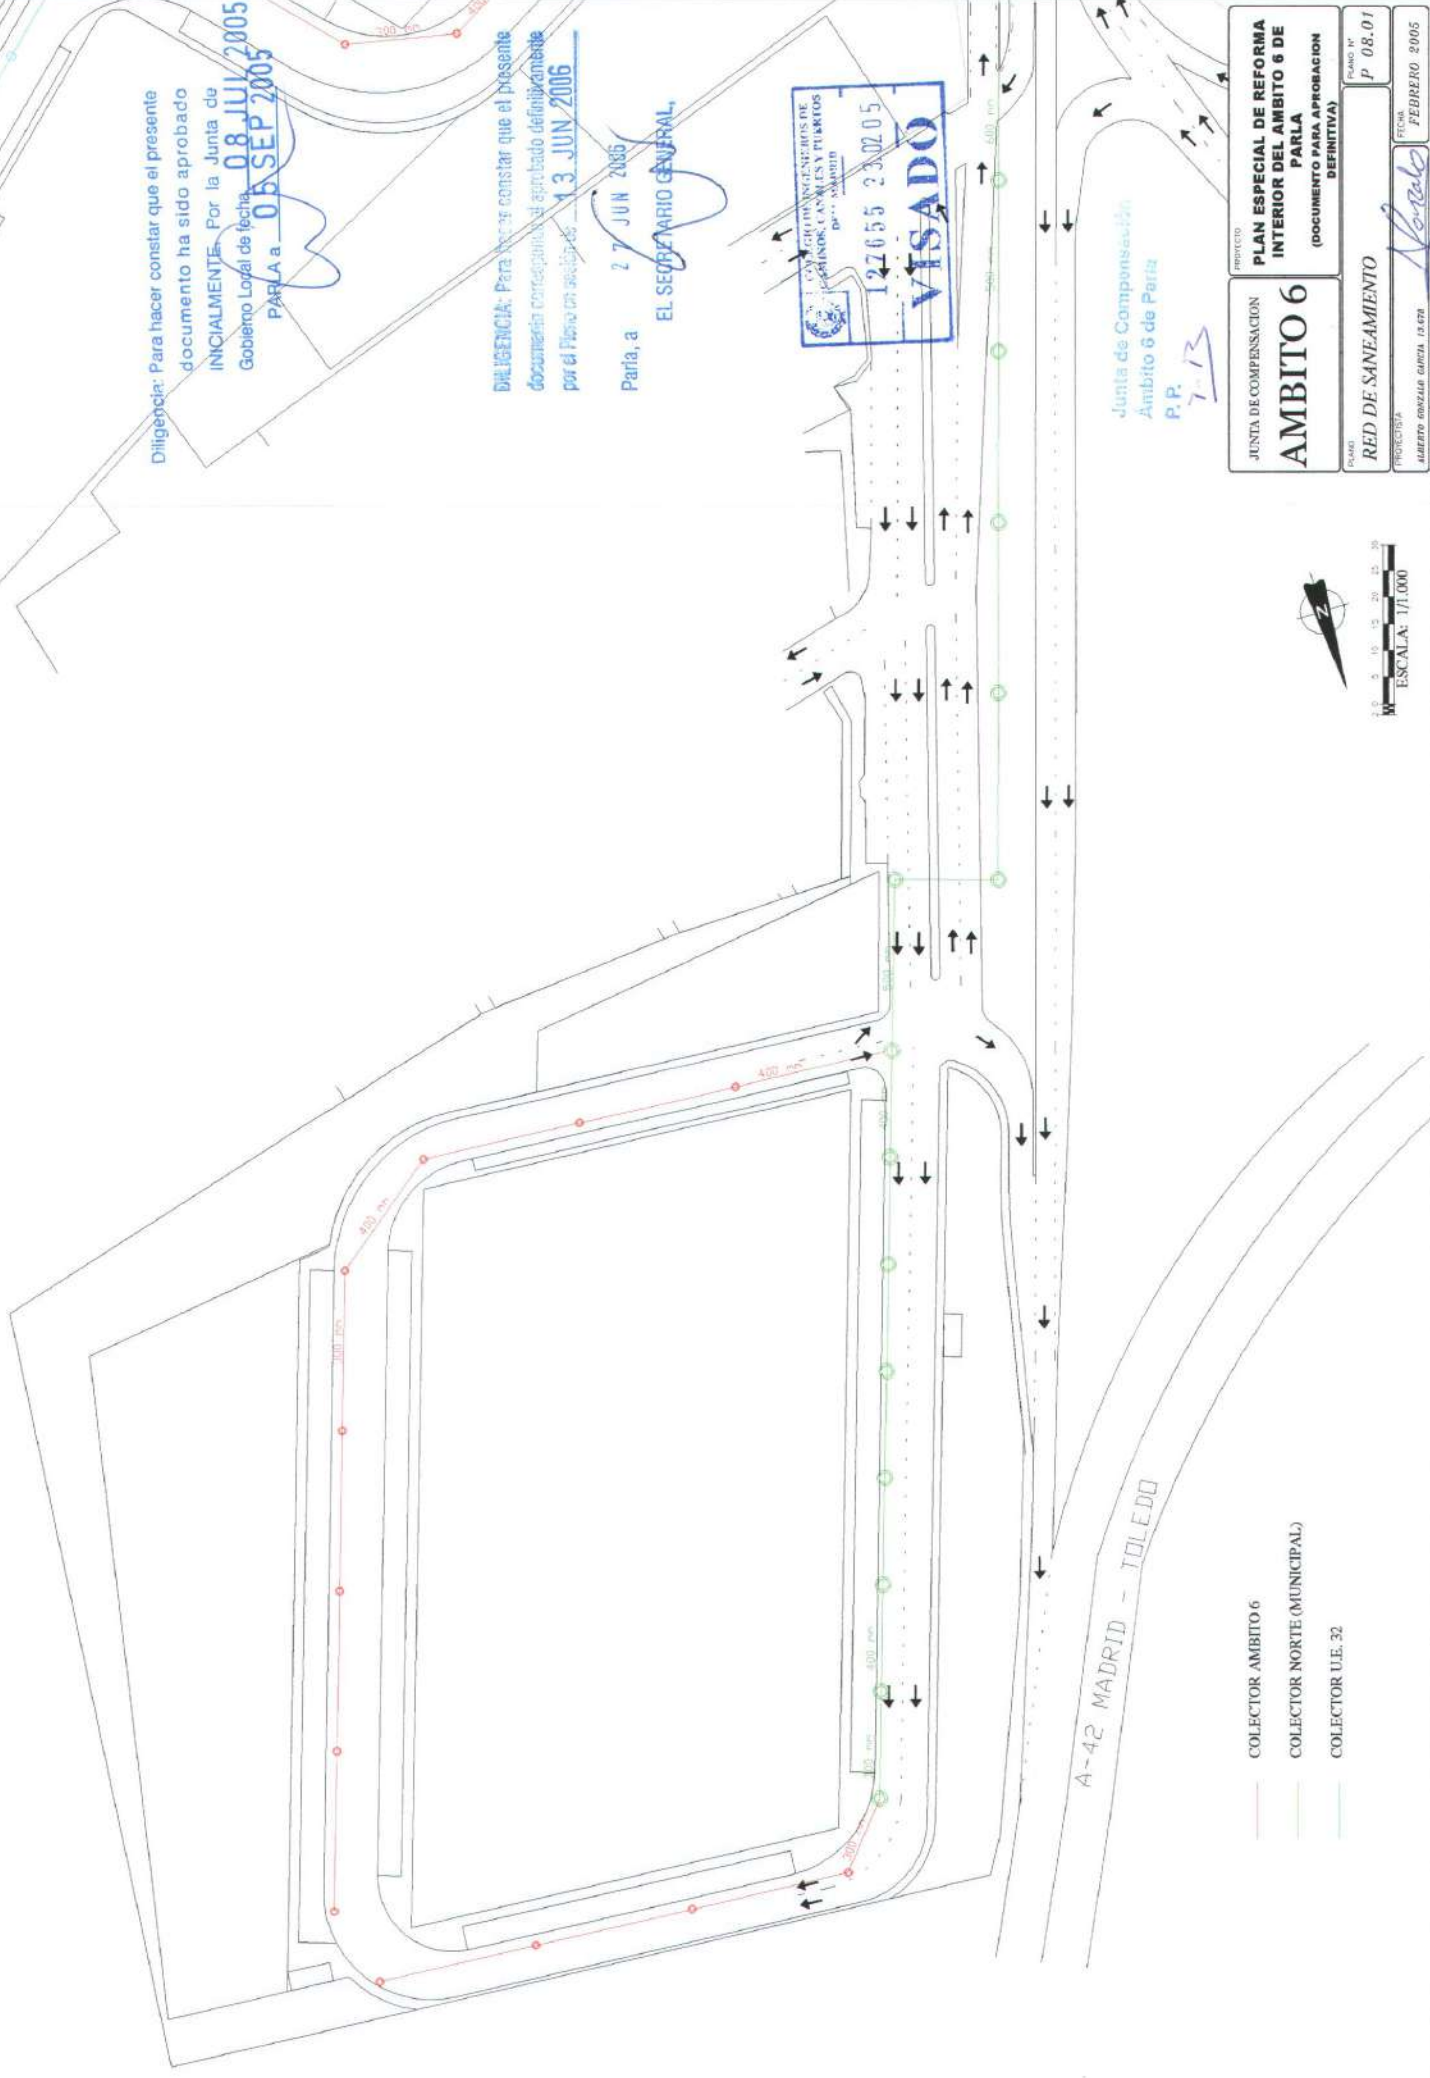

- COLECTOR AMBITO 6
- COLECTOR NORTE (MUNICIPAL)
- COLECTOR U.E. 32


Diligencia: Para hacer constar que el presente documento ha sido aprobado INICIALMENTE, por la Junta de Gobierno Local de fecha **08 JUN 2005** PARLA a **05 SER 2005**

Diligencia: Para hacer constar que el presente documento con respecto al aprobado definitivamente por el Pleno en sesión de **13 JUN 2006**

Parla, a **27 JUN 2006**
EL SECRETARIO GENERAL,



Junta de Compensación:
 Ambito 6 de Parla
 P.P.
 7-13

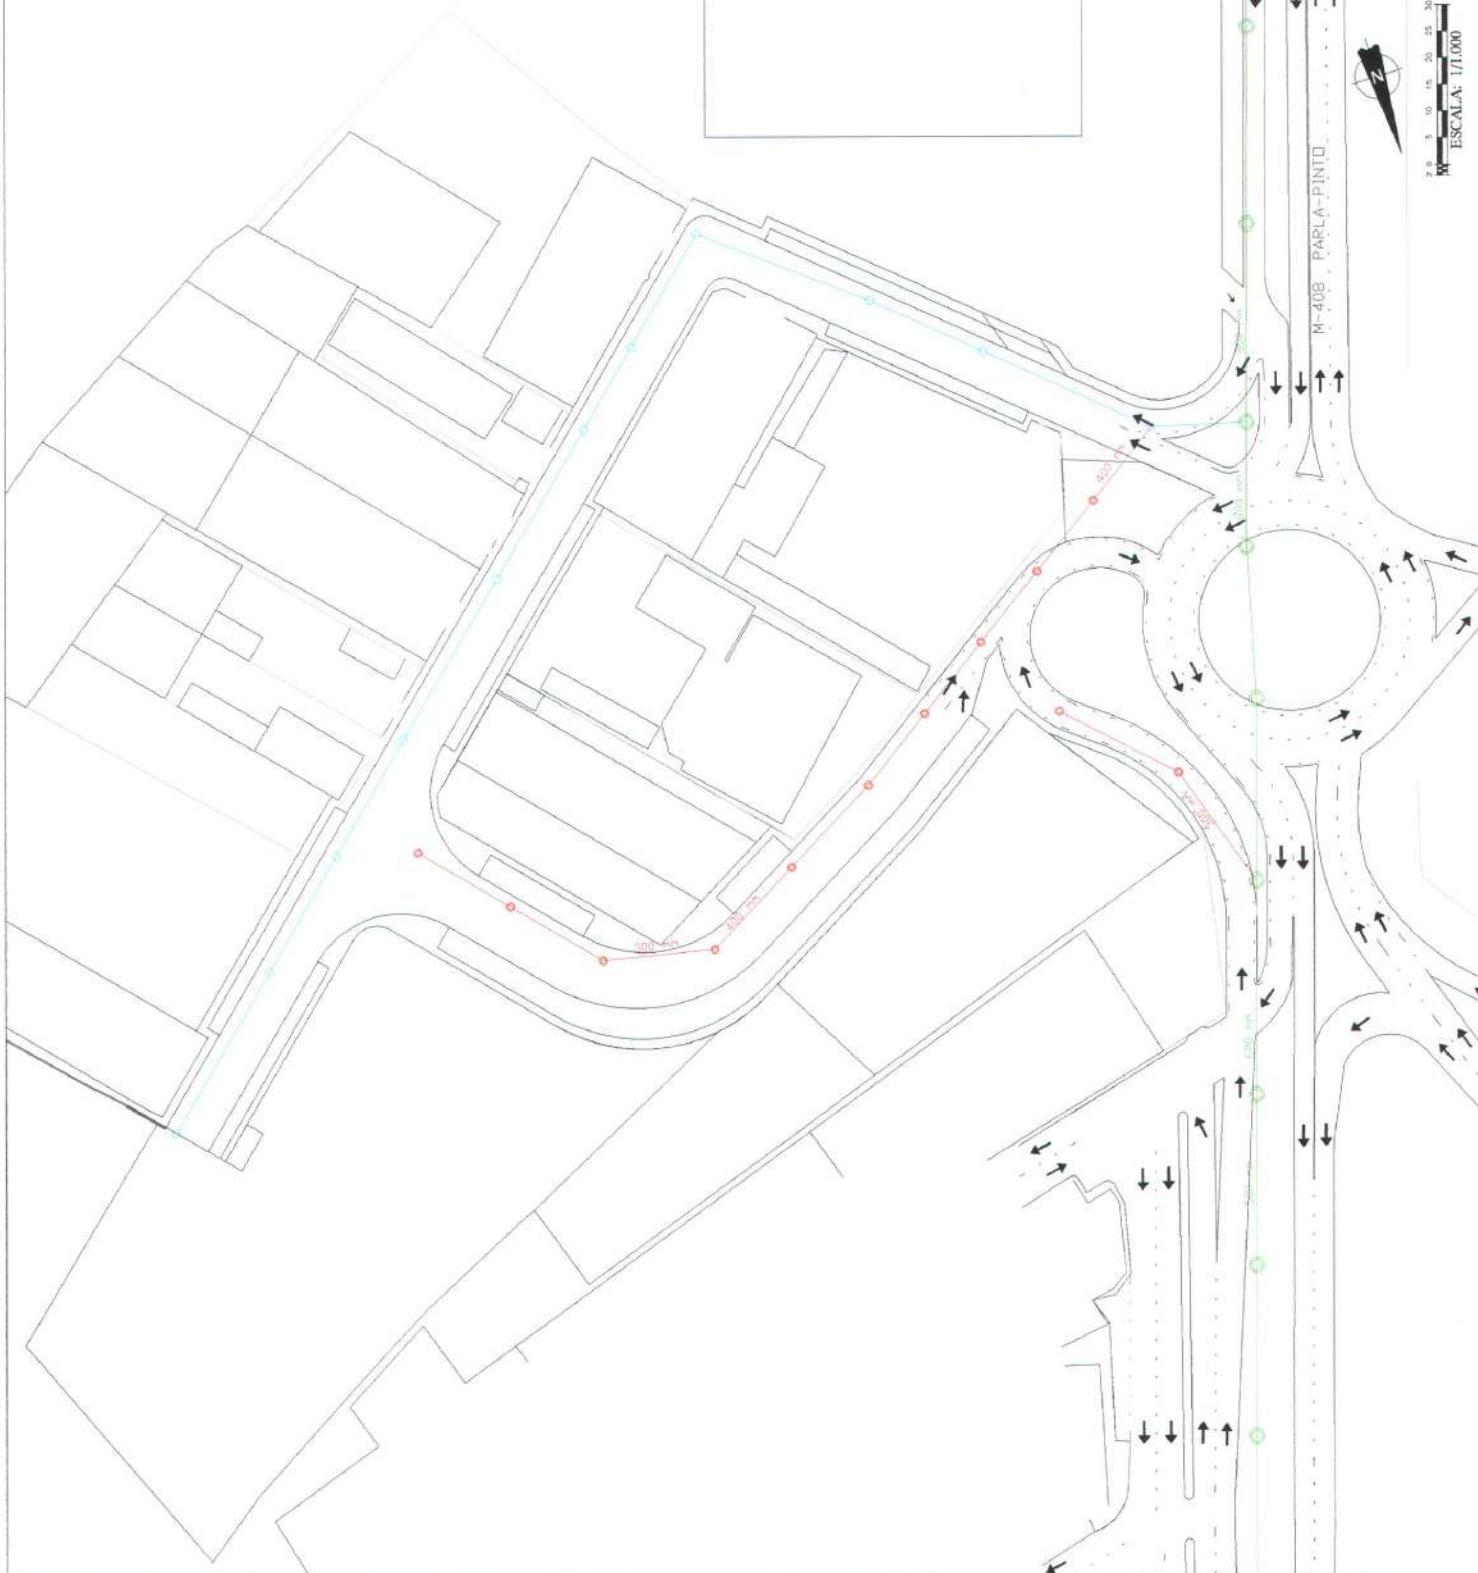

JUNTA DE COMPENSACION AMBITO 6	PROYECTO PLAN ESPECIAL DE REFORMA INTERIOR DEL AMBITO 6 DE PARLA (DOCUMENTO PARA APROBACION DEFINITIVA)
PLANO RED DE SANEAMIENTO	PLANO Nº P 08.02
PROYECTA ALBERTO GONZALEZ GARCIA, I.B.878	FECHA FEBRERO 2005



Diligencia: Para hacer constar que el presente documento ha sido aprobado INICIALMENTE. Por la Junta de Gobierno Local de fecha **08 JUL 2005** PARLA a **03 SEP 2005**



DILIGENCIA: Para hacer constar que el presente documento es un **plano** al que se le ha aplicado definitivamente por el Pleno en sesión de **11 JUN 2006**

JUN 2006


EL SECRETARIO GENERAL

Junta de Compensación
Ámbito 6 de Parla
P.P.

7-13

JUNTA DE COMPENSACION AMBITO 6	PROYECTO PLAN ESPECIAL DE REFORMA INTERIOR DEL AMBITO 6 DE PARLA (DOCUMENTO PARA APROBACION DEFINITIVA)
PLANO RED DE ABASTECIMIENTO DE AGUA	PLANO N. P 09.01
PROYECTISTA ALBERTO GARCIA GARCIA I.E.T.B.	FECHA FEBRERO 2005

- ABASTECIMIENTO AGUA AMBITO 6
- ABASTECIMIENTO AGUA NORTE (MUNICIPAL)
- RED ABASTECIMIENTO U.E. 32
- RED ACTUAL. CANAL ISABEL II

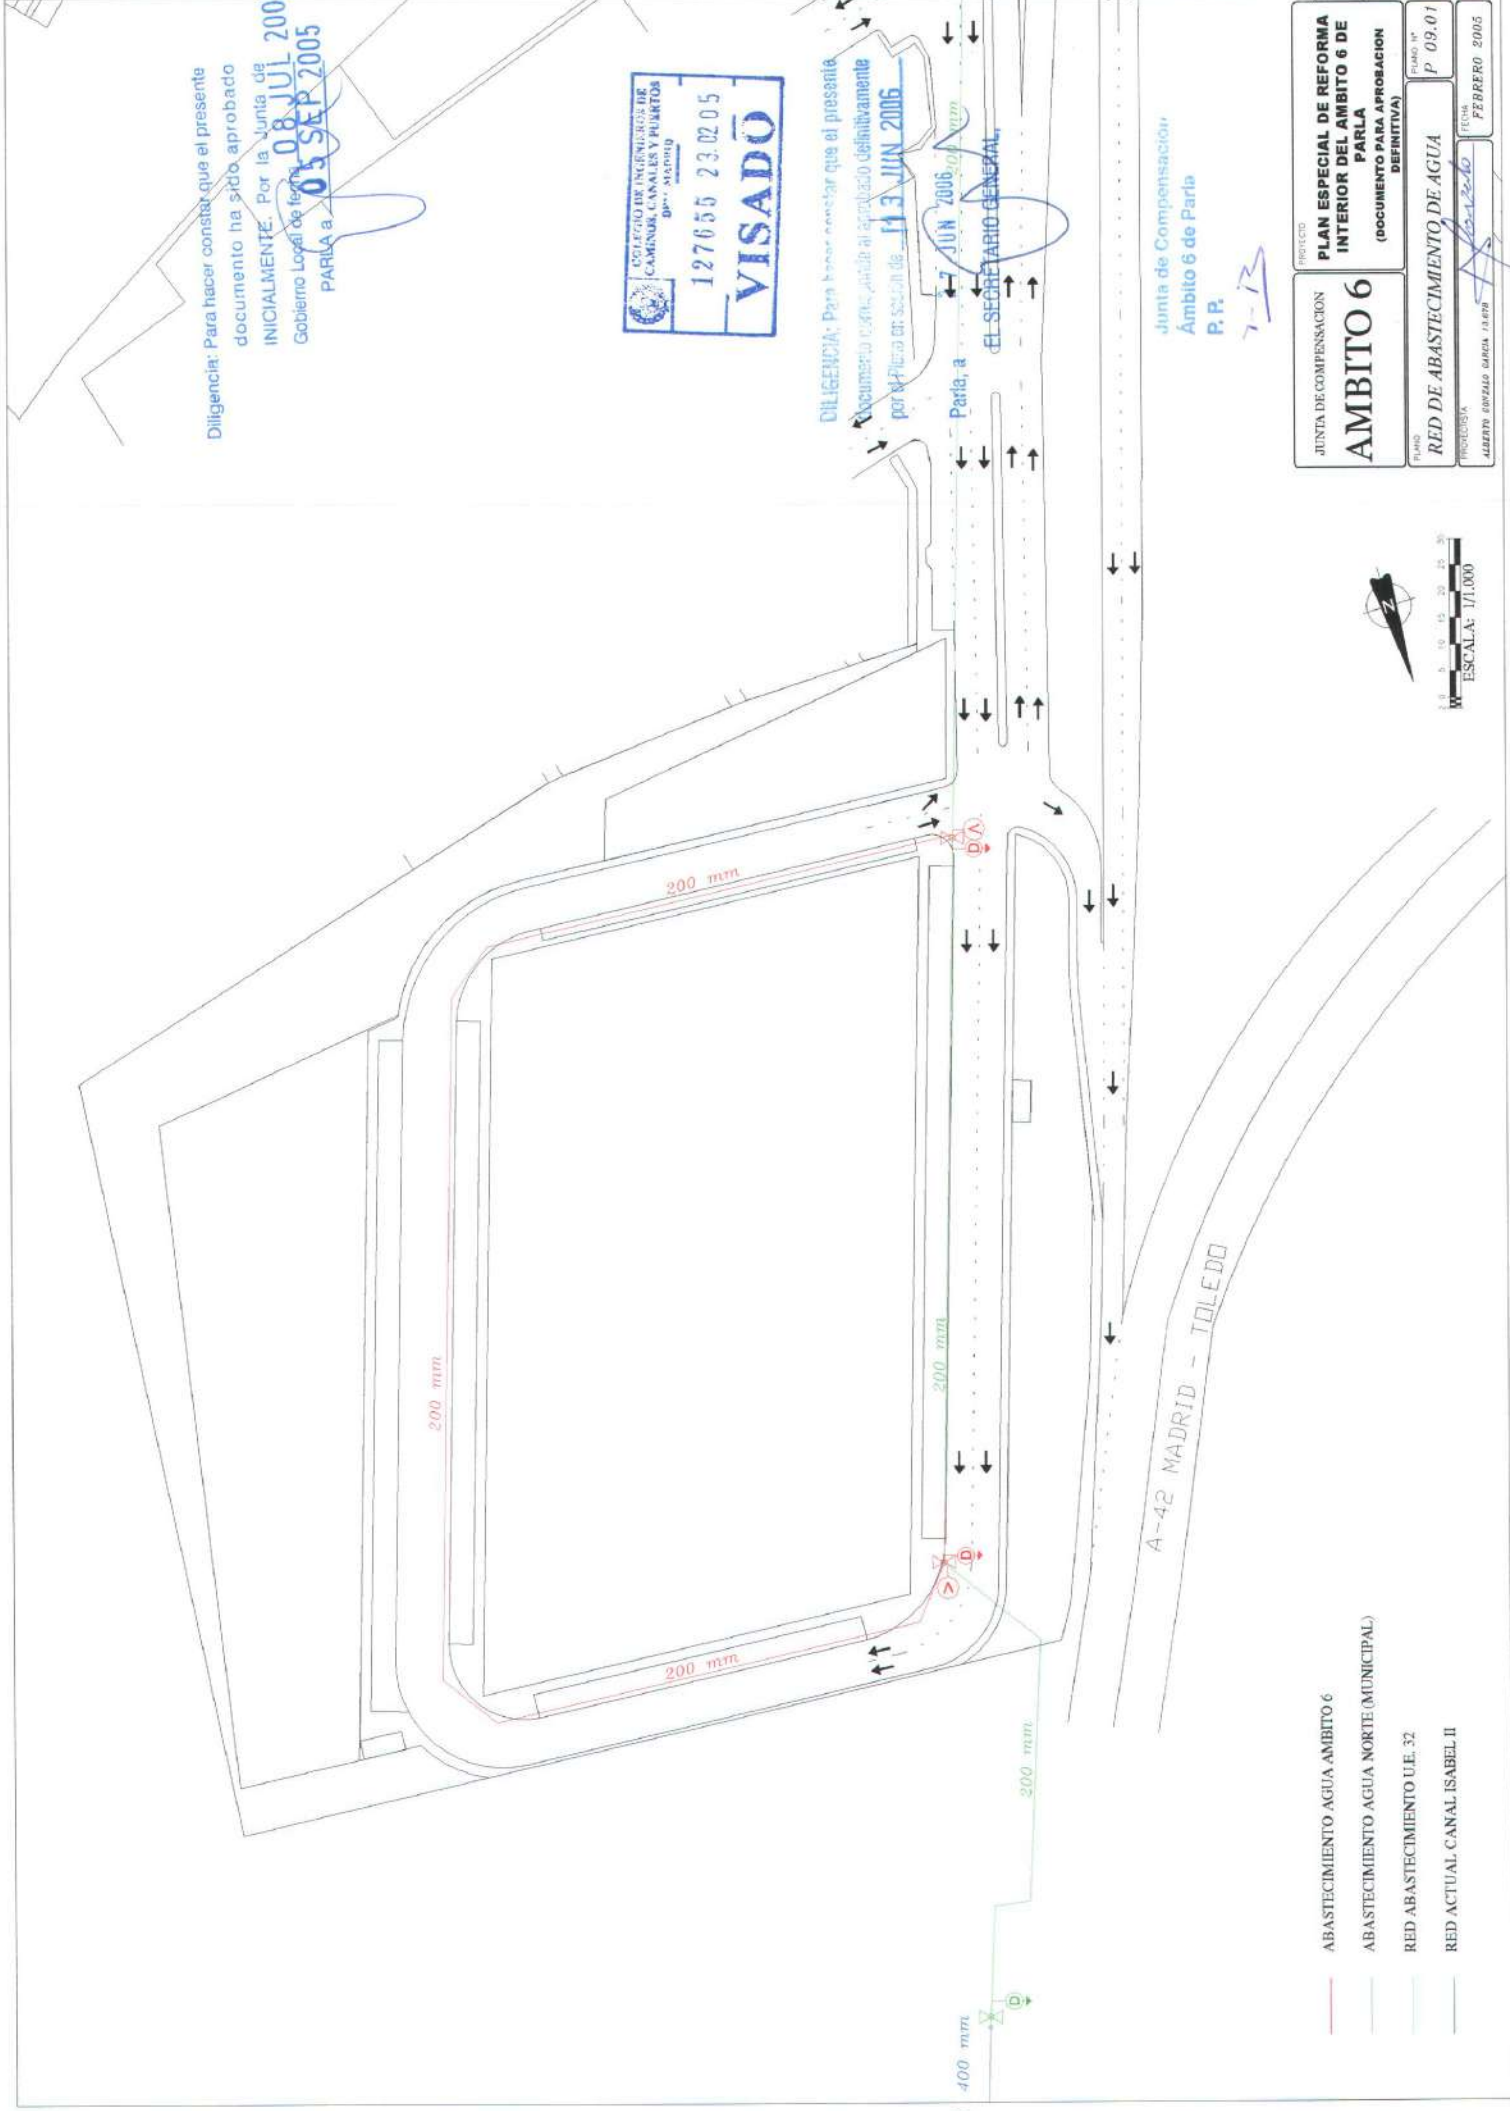


- ABASTECIMIENTO AGUA AMBITO 6
- ABASTECIMIENTO AGUA NORTE (MUNICIPAL)
- RED ABASTECIMIENTO U.E. 32
- RED ACTUAL CANAL ISABEL II



Diligencia: Para hacer constar que el presente documento ha sido definitivamente aprobado por el Pleno de la Junta de Gobierno Local de fecha **13 JUN 2006** PARIA, a **27 JUN 2006** EL SECRETARIO GENERAL,



Junta de Compensación
Ambito 6 de Paria
P.P.

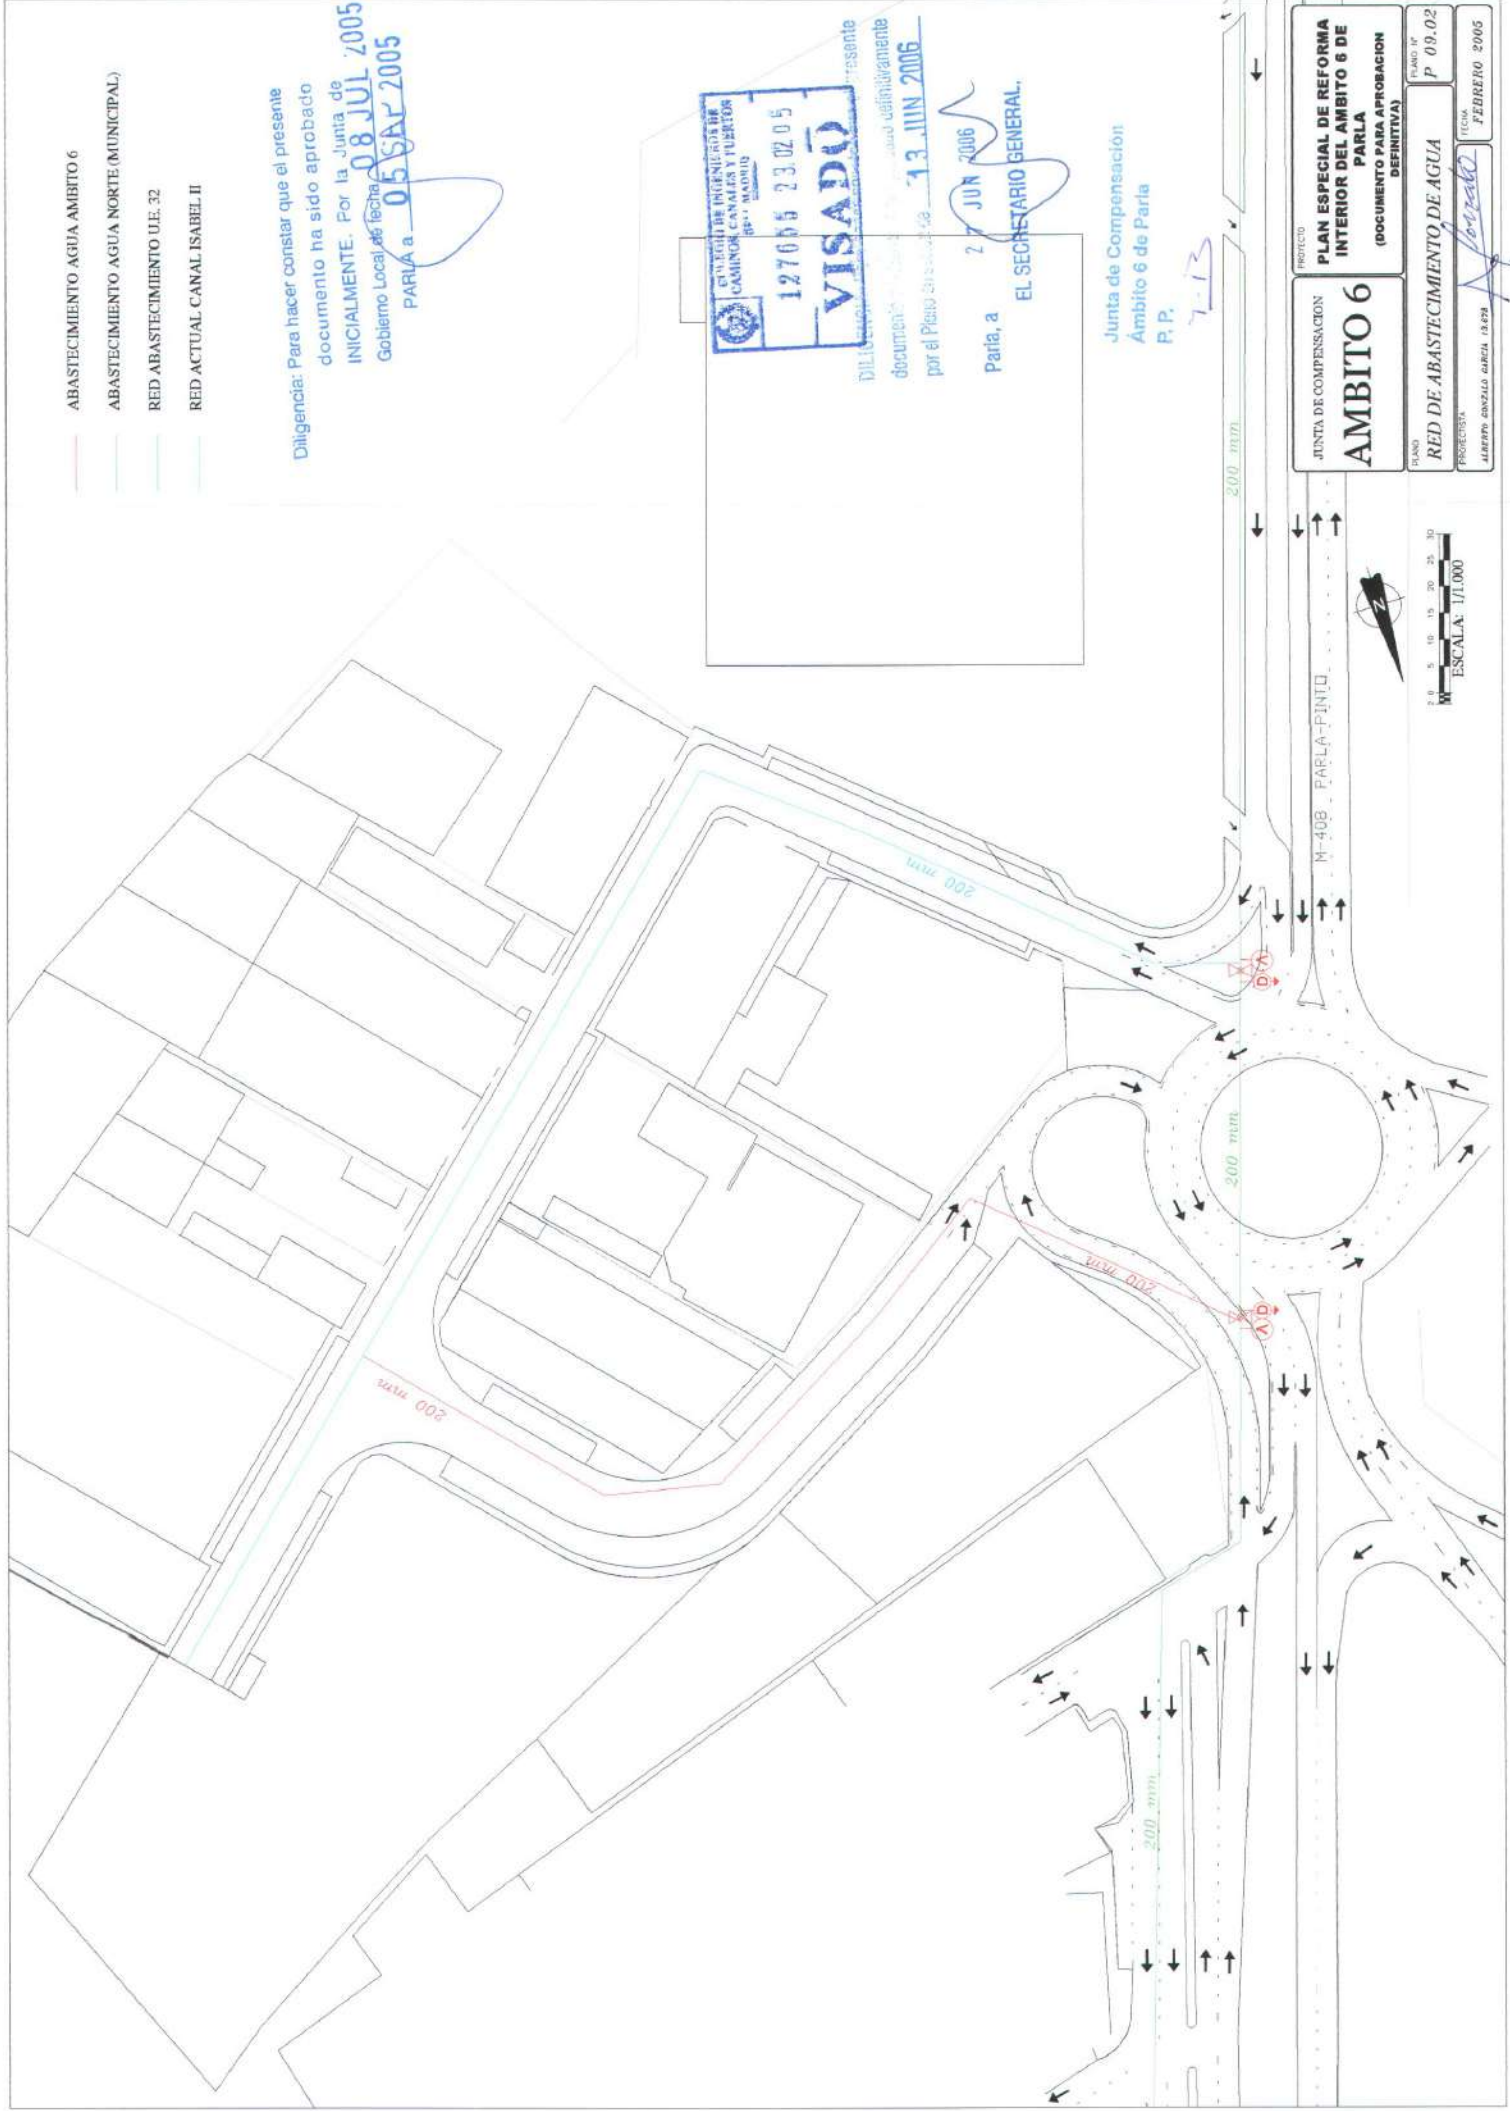

PROYECTO PLAN ESPECIAL DE REFORMA INTERIOR DEL AMBITO 6 DE PARIA (DOCUMENTO PARA APROBACION DEFINITIVA)	
JUNTA DE COMPENSACION AMBITO 6	PROYECTO PLAN ESPECIAL DE REFORMA INTERIOR DEL AMBITO 6 DE PARIA (DOCUMENTO PARA APROBACION DEFINITIVA)
PLANO RED DE ABASTECIMIENTO DE AGUA	PLANO N° P 09.02
PROYECTISTA ALBERTO GONZALO GARCIA (S.R.L)	FECHA FEBRERO 2005

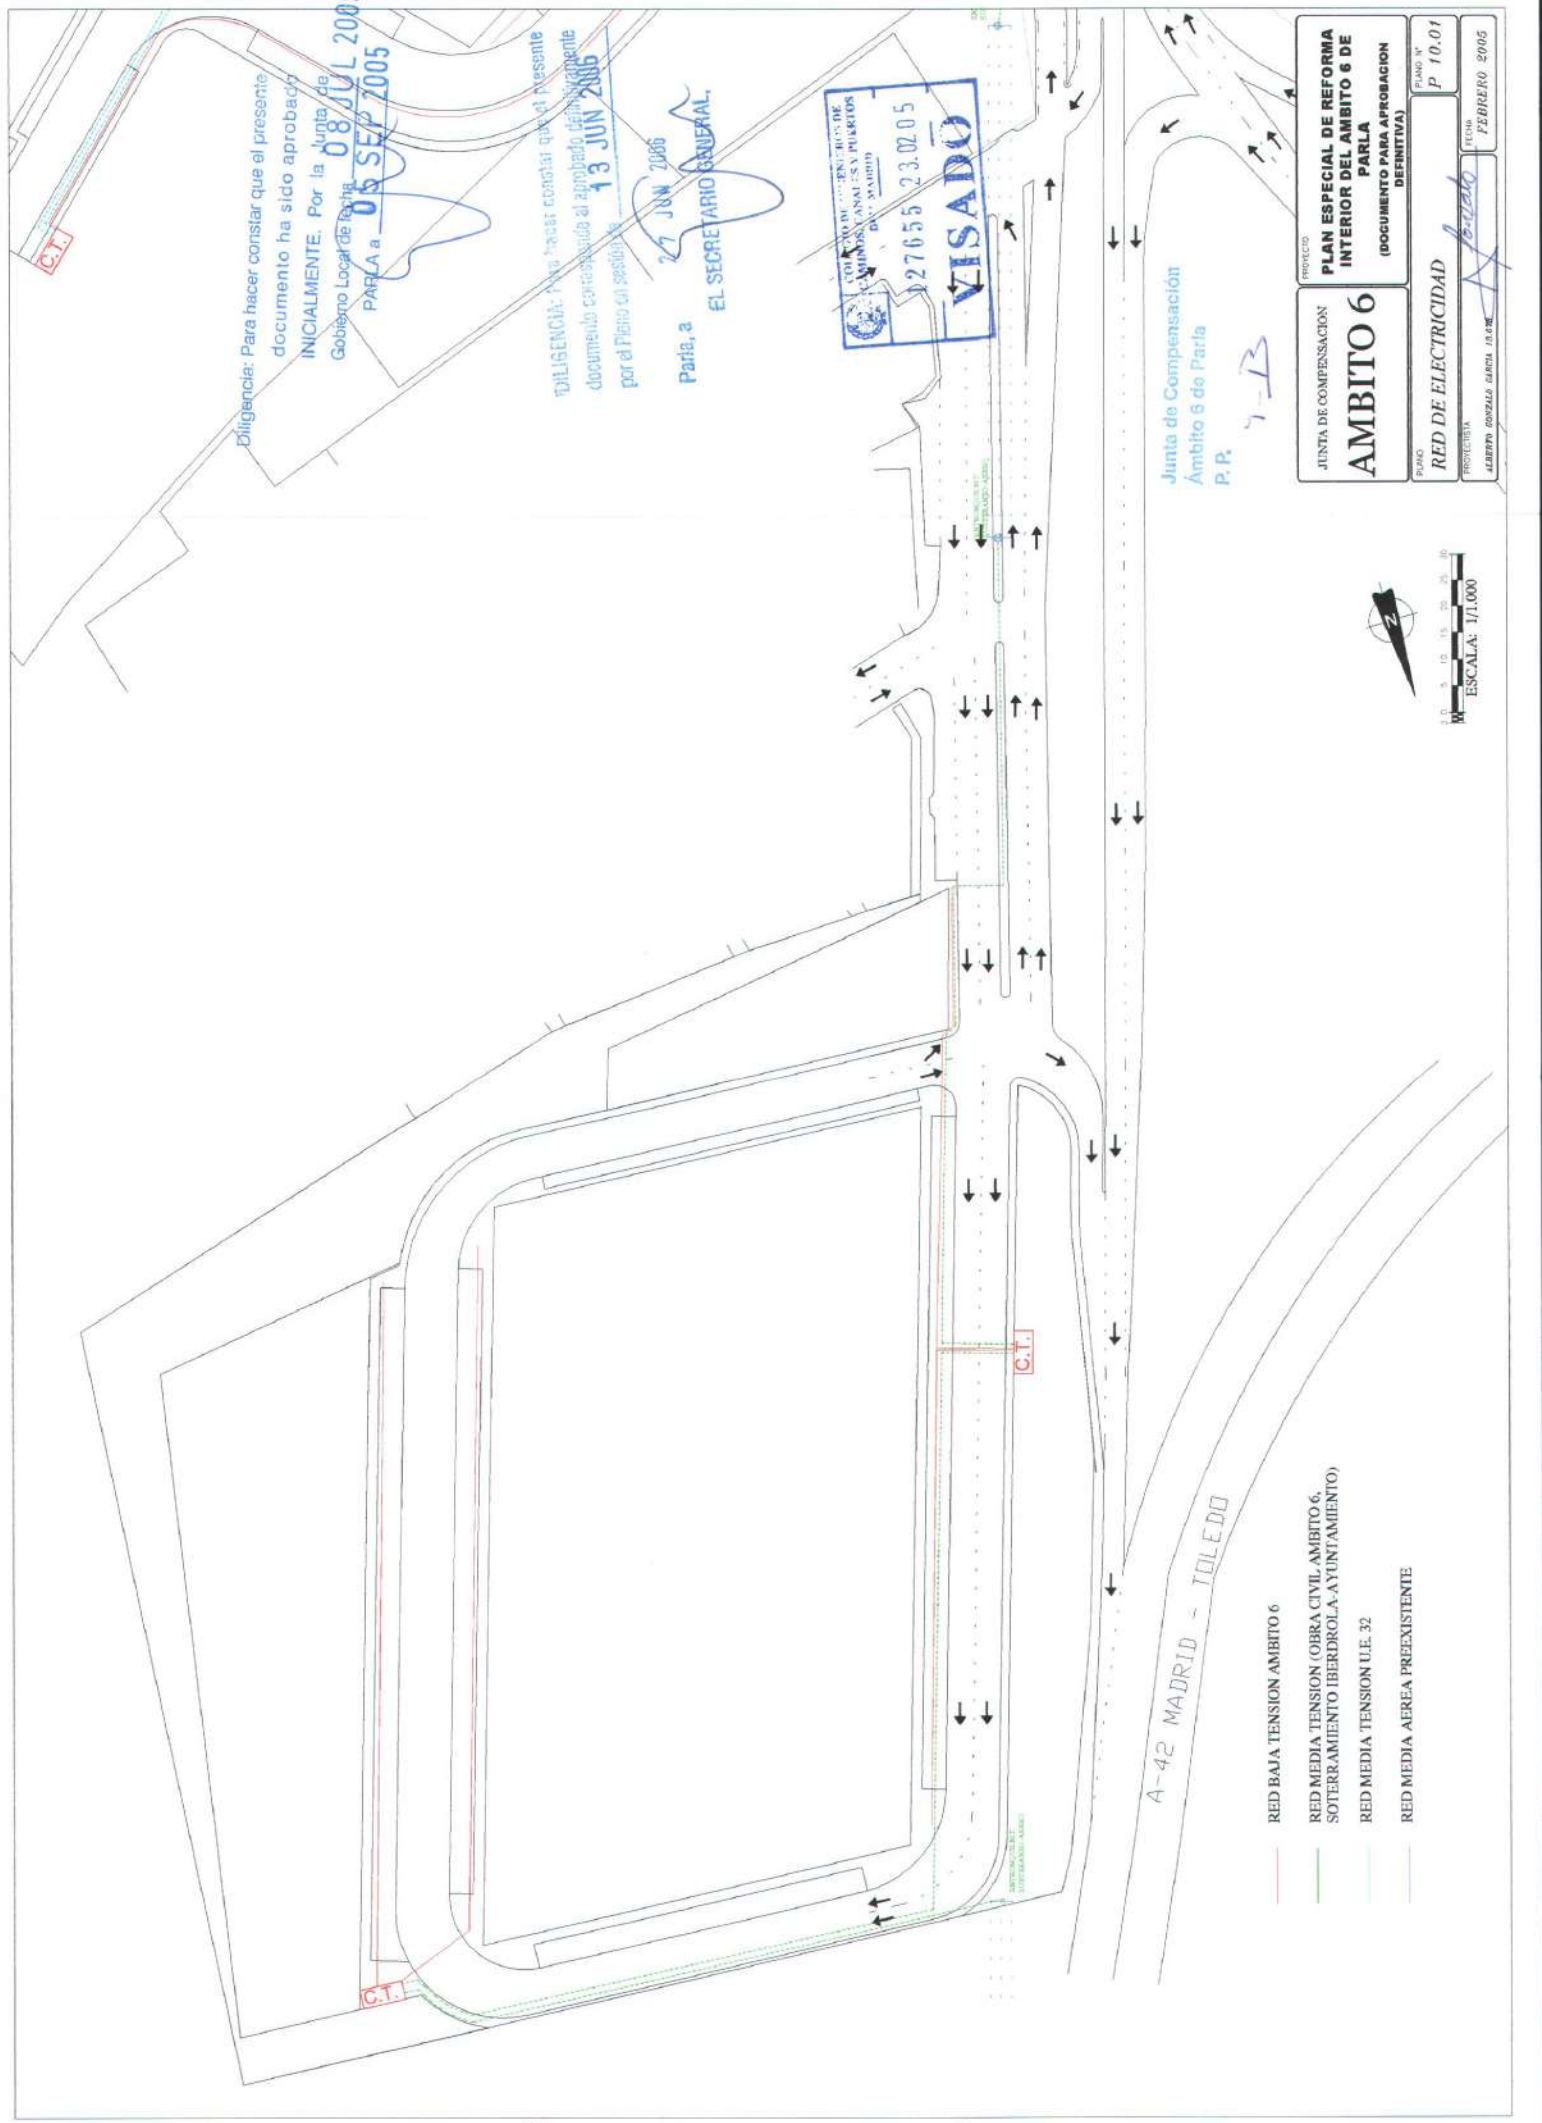

Diligencia: Para hacer constar que el presente documento ha sido aprobado INICIALMENTE. Por la Junta de Gobierno Local de fecha **08 JUL 2005** PARA a **05 SEP 2005**


 Paria, a
 EL SECRETARIO GENERAL.

 MADRID
 027655/23.02.05
VISADO

Junta de Compensación
 Ambito 6 de Paria
 P.P. 1-13

- RED BAJA TENSION AMBITO 6
- RED MEDIA TENSION (OBRA CIVIL AMBITO 6, SOTERRAMIENTO IBERDROLA-AYUNTAMIENTO)
- RED MEDIA TENSION U.E. 32
- RED MEDIA AEREA PREEXISTENTE



PROYECTO PLAN ESPECIAL DE REFORMA INTERIOR DEL AMBITO 6 DE PARIA (DOCUMENTO PARA APROBACION DEFINITIVA)	PLANO Nº P 10.01
PROYECTISTA RED DE ELECTRICIDAD	FECHA FEBRERO 2005

- RED BAJA TENSION AMBITO 6
- RED MEDIA TENSION (OBRA CIVIL AMBITO 6, SOTERRAMIENTO IBERDROLA-AYUNTAMIENTO)
- RED MEDIA TENSION U.E. 32
- RED MEDIA AEREA PREEXISTENTE

Diligencia: Para hacer constar que el presente documento ha sido aprobado INICIALMENTE. Por la Junta de Gobierno Local de fecha **08 JUL 2005** PARA a **05 SEP 2005**


DILIGENCIA: Para hacer constar que el presente documento con respecto al aprobado definitivamente por el Pleno en sesión de **13 JUN 2006**

Para, a **7 JUN 2006**
EL SECRETARIO GENERAL,



Junta de Compensación
 Ambito 6 de Parla
 P. P.

PROYECTO PLAN ESPECIAL DE REFORMA INTERIOR DEL AMBITO 6 DE PARLA (DOCUMENTO PARA APROBACION DEFINITIVA)	
JUNTA DE COMPENSACION AMBITO 6	PLANO Nº P 10.02
RED DE ELECTRICIDAD	TECNIA FEBRERO 2005
PROYECTISTA ALBERTO GONZALEZ GARCIA I.S.07E	

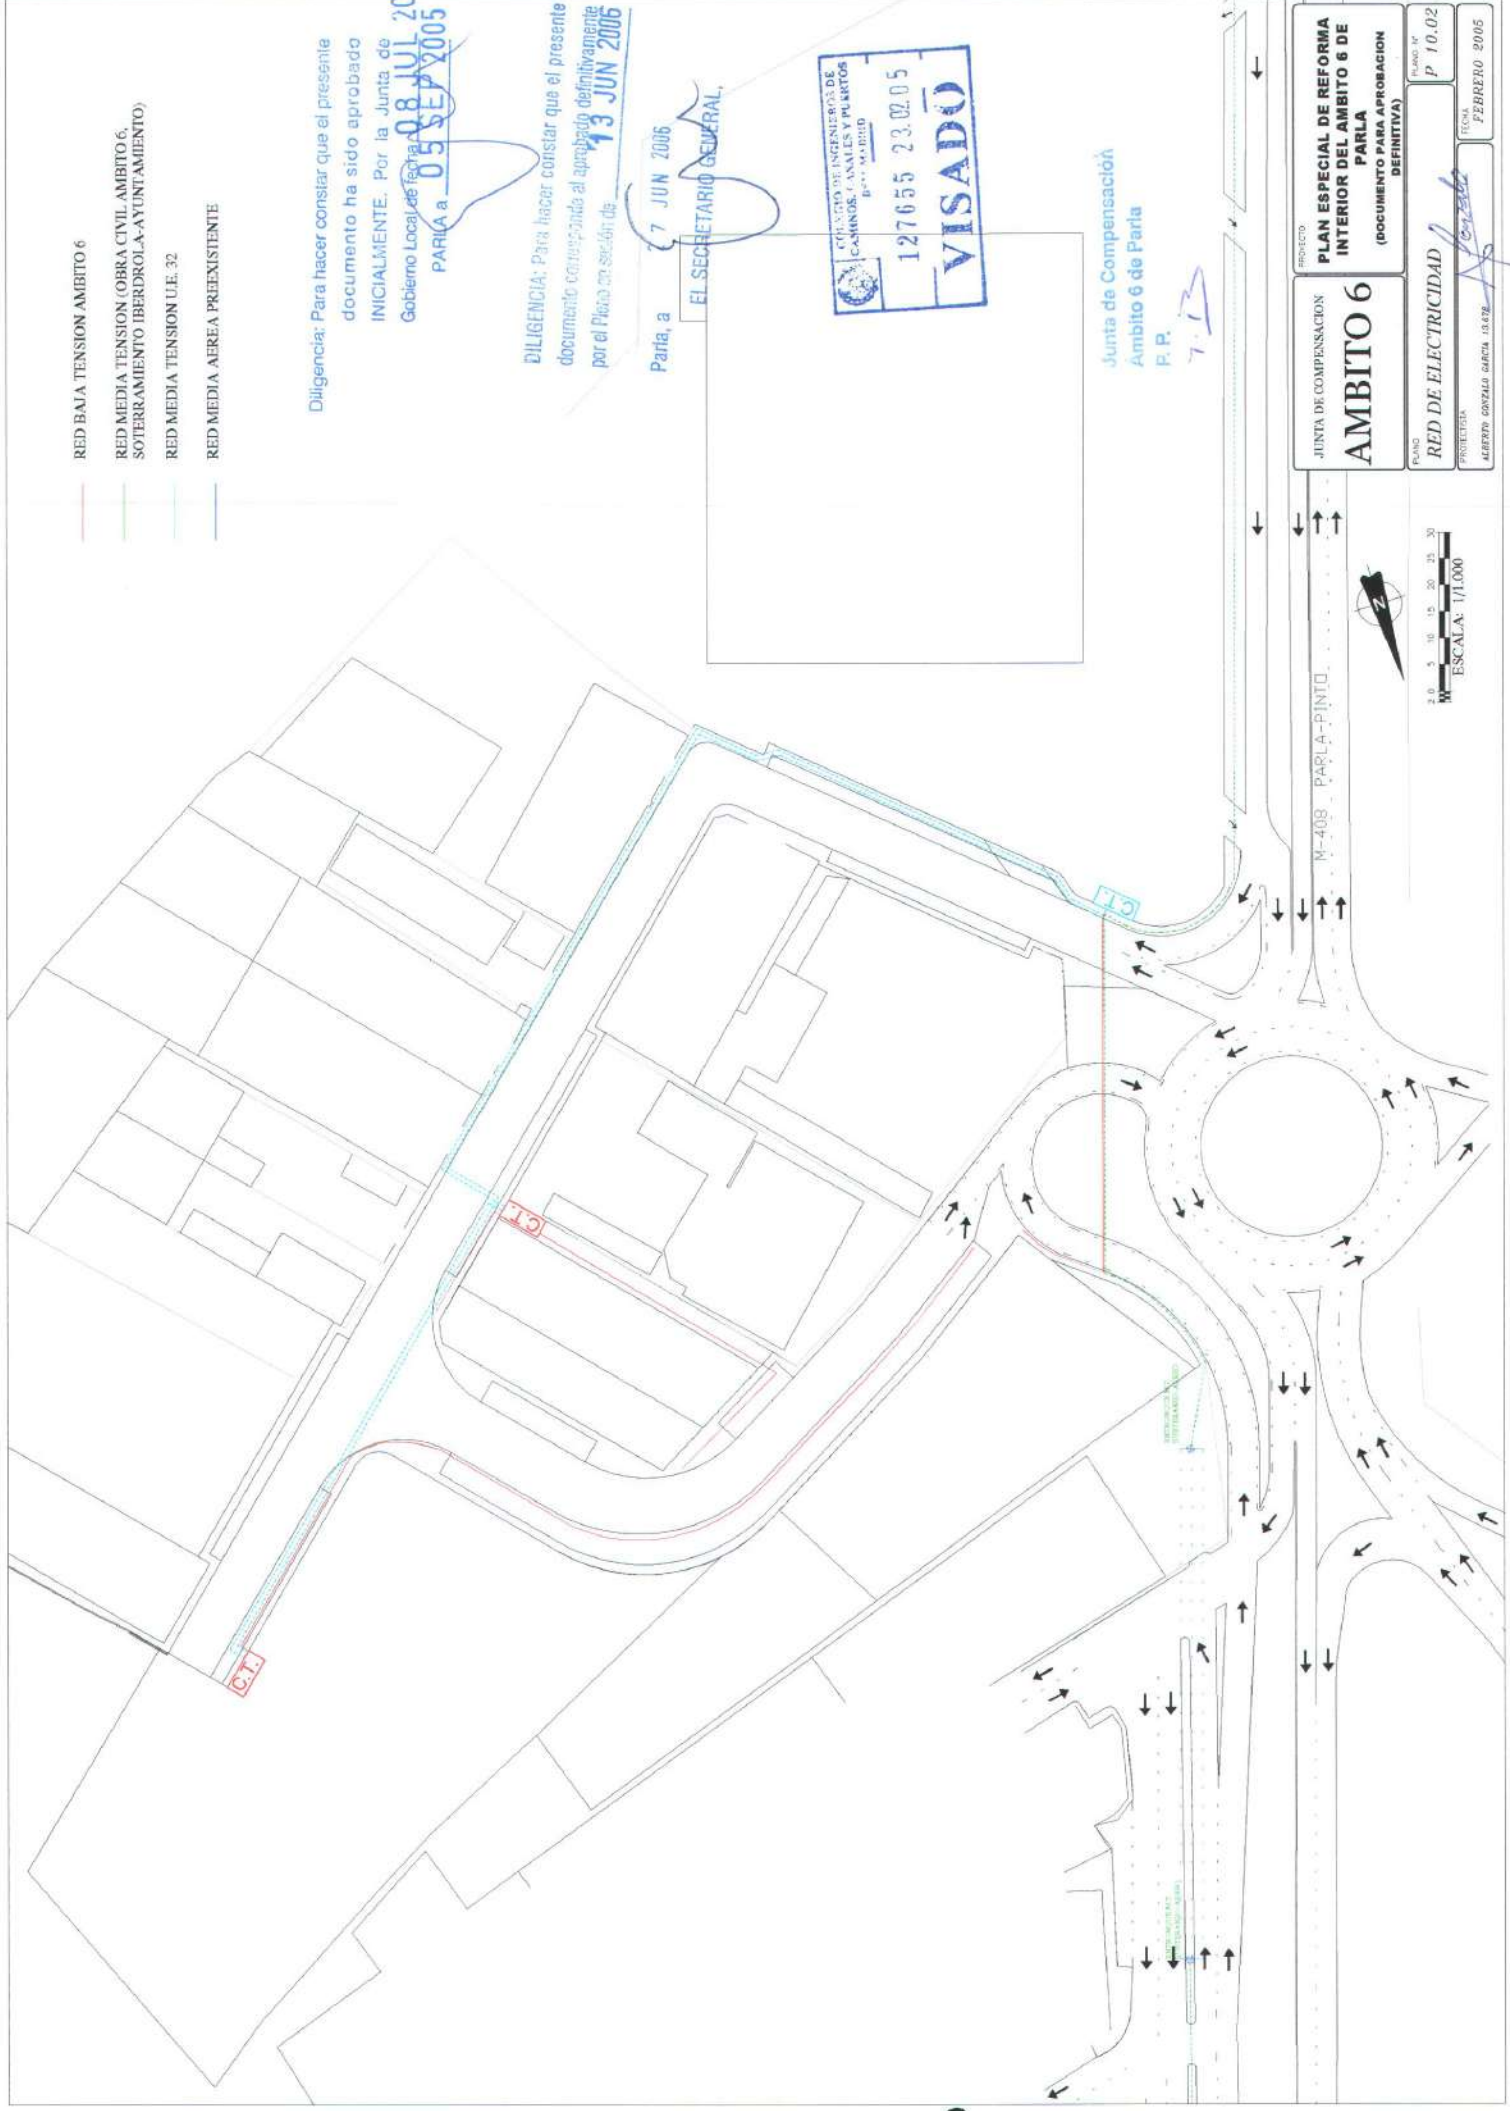

Diligencia: Para hacer constar que el presente documento ha sido aprobado INICIALMENTE Por la Junta de Gobierno Local de fecha 08 JUL 2005 PARLA a 05 SEP 2005

DILIGENCIA: Para hacer constar que el presente documento es conforme al aprobado definitivamente por el Pleno Local de fecha 13 JUN 2006


Parla, a 27 JUN 2006
EL SECRETARIO GENERAL



JUNTA DE COMPENSACION AMBITO 6	PROYECTO PLAN ESPECIAL DE REFORMA INTERIOR DEL AMBITO 6 DE PARLA (DOCUMENTO PARA APROBACION DEFINITIVA)
PLANO RED DE TELEFONIA	PLANO Nº P 11.01
PROYECTISTA ALBERTO GONZALO GARCIA 13.678	FECHA FEBRERO 2005



- RED TELEFONIA AMBITO 6
- RED TELEFONIA GENERAL (SOTERRAMIENTO)
- RED TELEFONIA U.E.32

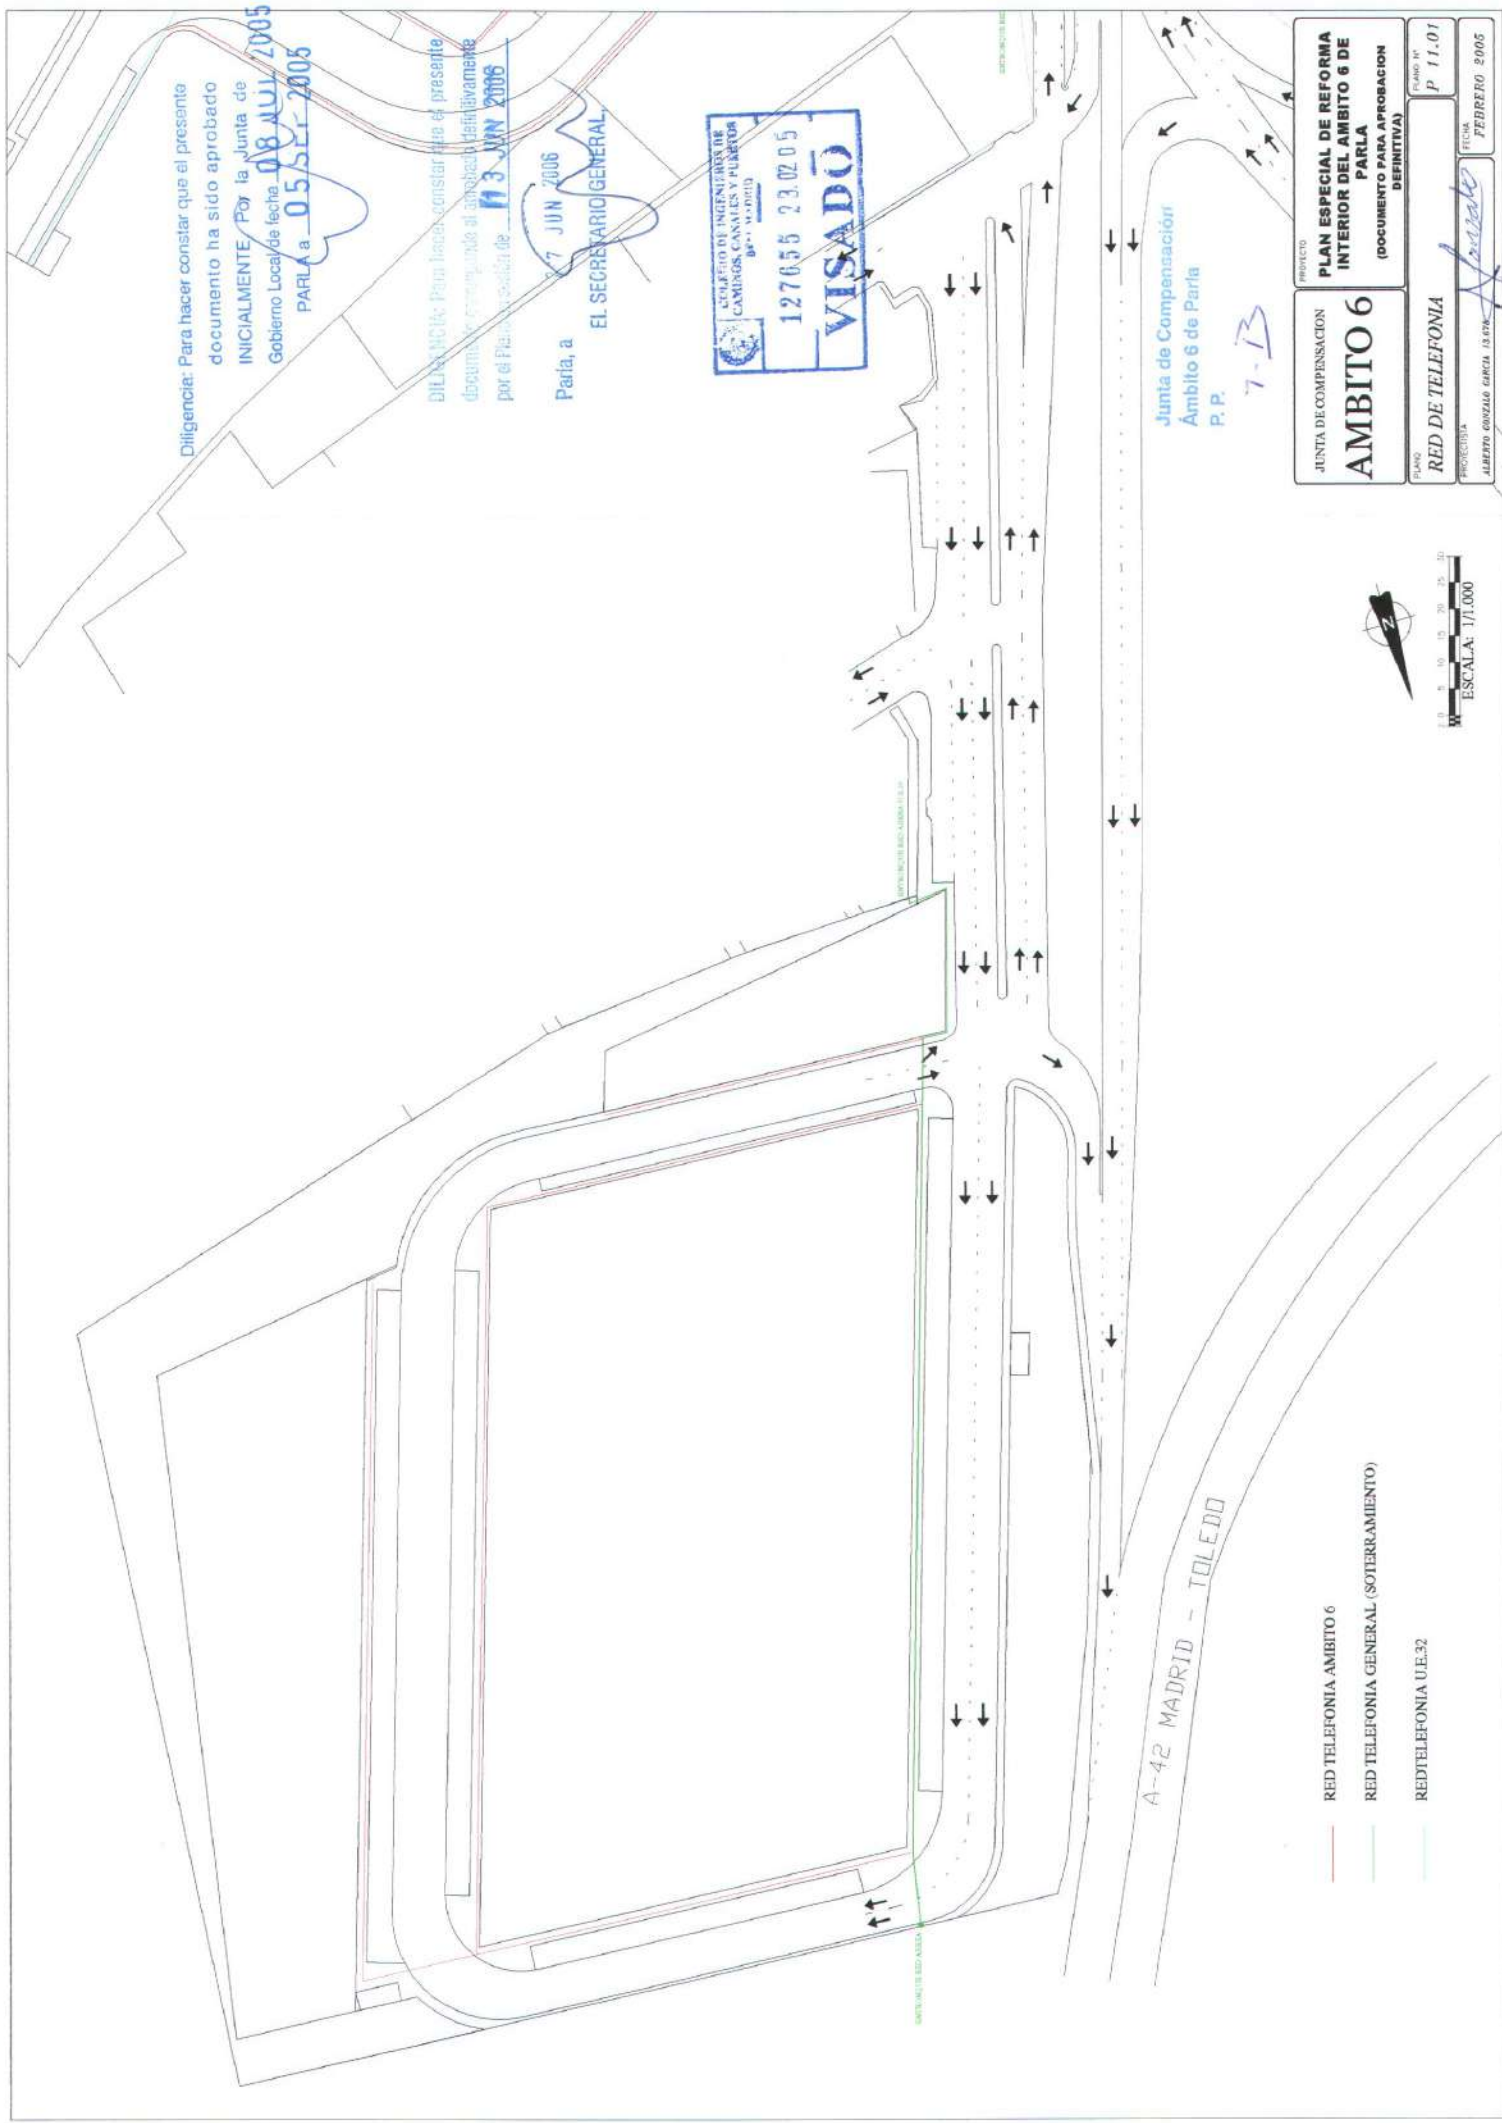

- RED BAJA TENSION AMBITO 6
- RED MEDIA TENSION (OBRA CIVIL AMBITO 6, SOTERRAMIENTO IBERDROLA-AYUNTAMIENTO)
- RED MEDIA TENSION U.E. 32
- RED MEDIA AEREA PREEXISTENTE

Diligencia: Para hacer constar que el presente documento ha sido aprobado INICIALMENTE. Por la Junta de Gobierno Local de fecha **08 JUL 2005** PARIA a **05 SEP 2005**

DILIGENCIA: Para hacer constar que el presente documento con respecto al aprobado definitivamente por el Pleno en sesión de **13 JUN 2006** Paria, a **07 JUN 2006** EL SECRETARIO GENERAL.




Junta de Compensación
Ámbito 6 de Paria
P.P. 7-13

PROYECTO
AMBITO 6
JUNTA DE COMPENSACION

PROYECTO
PLAN ESPECIAL DE REFORMA INTERIOR DEL AMBITO 6 DE PARIA
(DOCUMENTO PARA APROBACION DEFINITIVA)

PLANO Nº **P 10.02**
PROYECTISTA
ALBERTO GONZALEZ ENRIQUETA
FECHA
FEBRERO 2005

ESCALA: 1/1.000

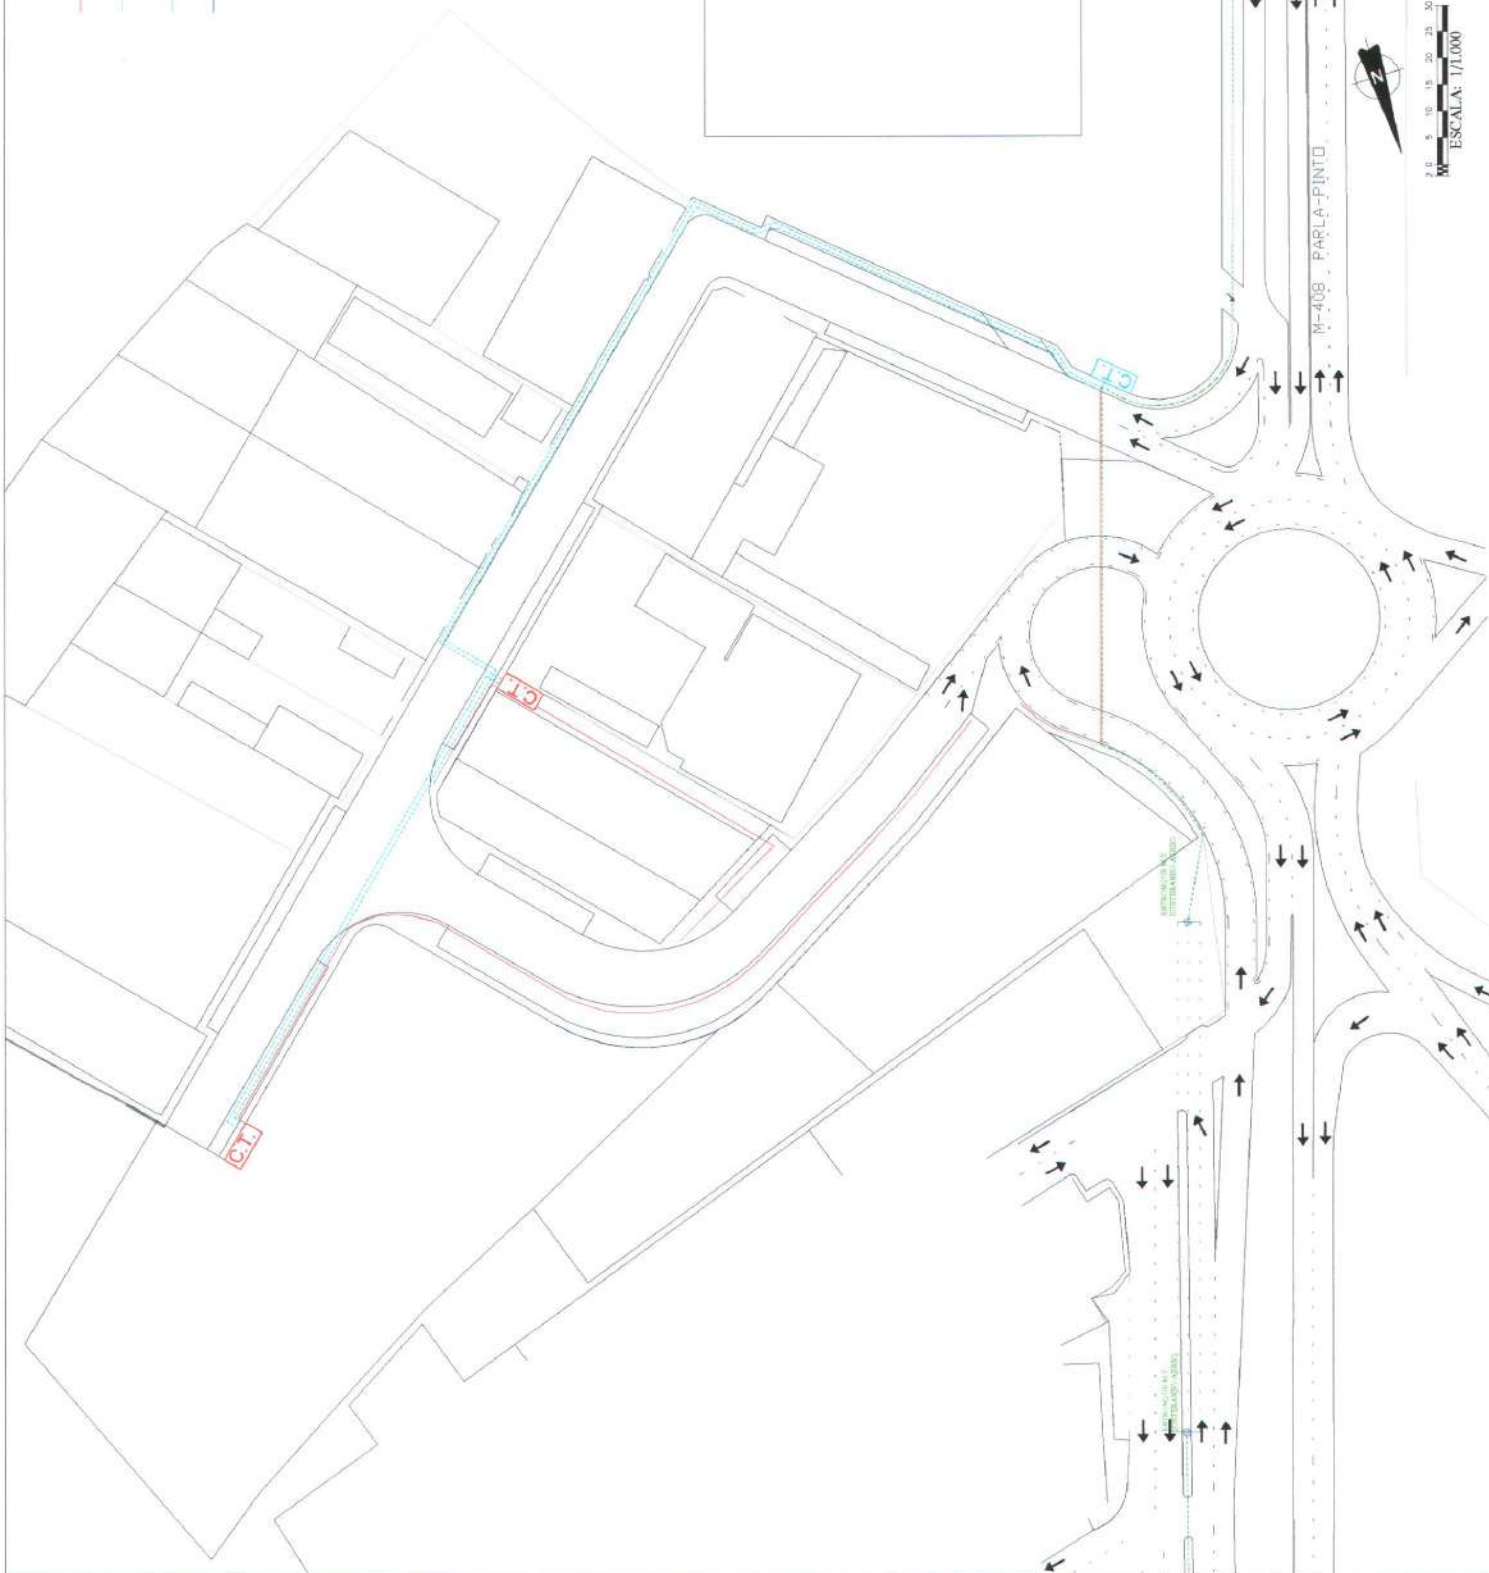

RED TELEFONIA AMBITO 6

RED TELEFONIA GENERAL (SOTERRAMIENTO)

RED TELEFONIA U.E.32

Diligencia: Para hacer constar que el presente documento ha sido aprobado

INICIALMENTE Por la Junta de

Gobierno Local de fecha 08 JUL 2005

PARLA a 05 SEP 2005

El presente documento ha sido aprobado definitivamente por el Pleno del Ayuntamiento de Parla a 13 JUN 2006

Parla, a 2 JUN 2006
EL SECRETARIO GENERAL,



Junta de Compensación
Ambito 6 de Parla
P.P.

PROYECTO
JUNTA DE COMPENSACION
AMBITO 6

PLAN ESPECIAL DE REFORMA
INTERIOR DEL AMBITO 6 DE
PARLA
(DOCUMENTO PARA APROBACION
DEFINITIVA)

PLANO
RED DE TELEFONIA

PLANO Nº
P 11.02

PROYECTISTA
ALBERTO GONZALEZ GARCIA I.C.E.T.E.

FECHA
FEBRERO 2005



ESCALA: 1/1.000

