


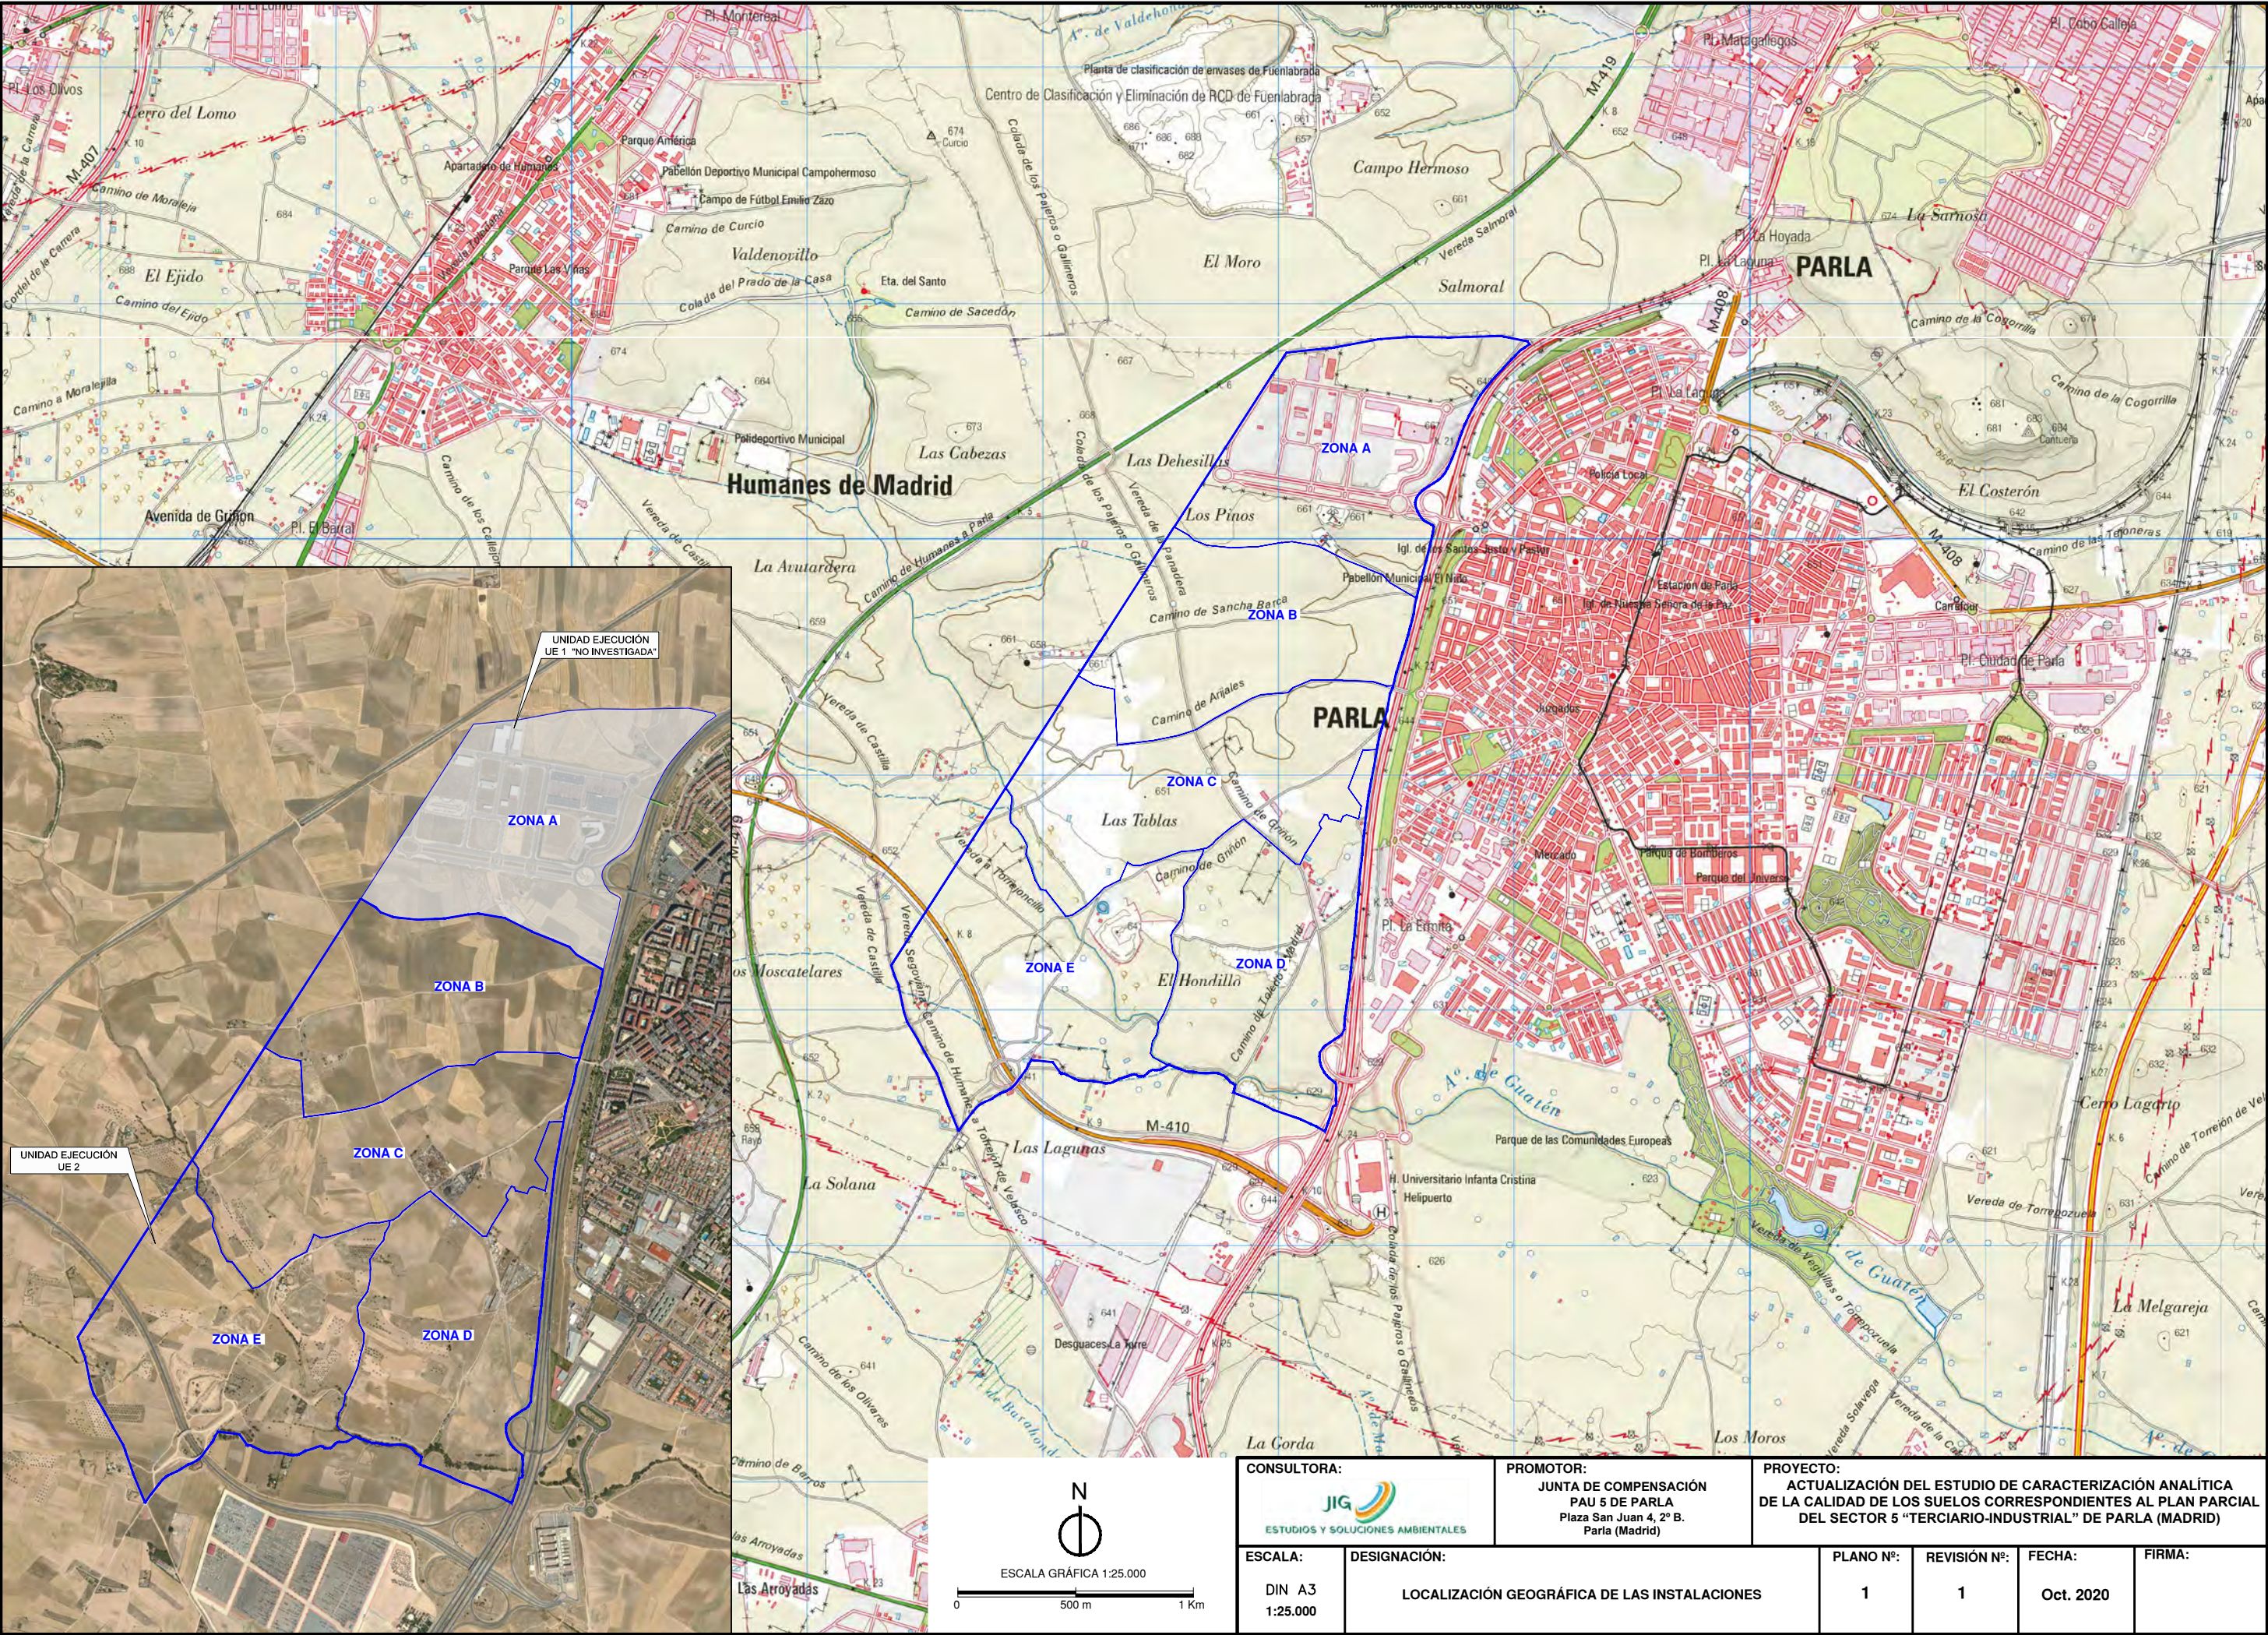
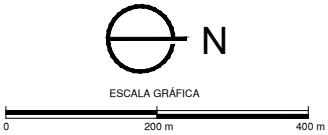


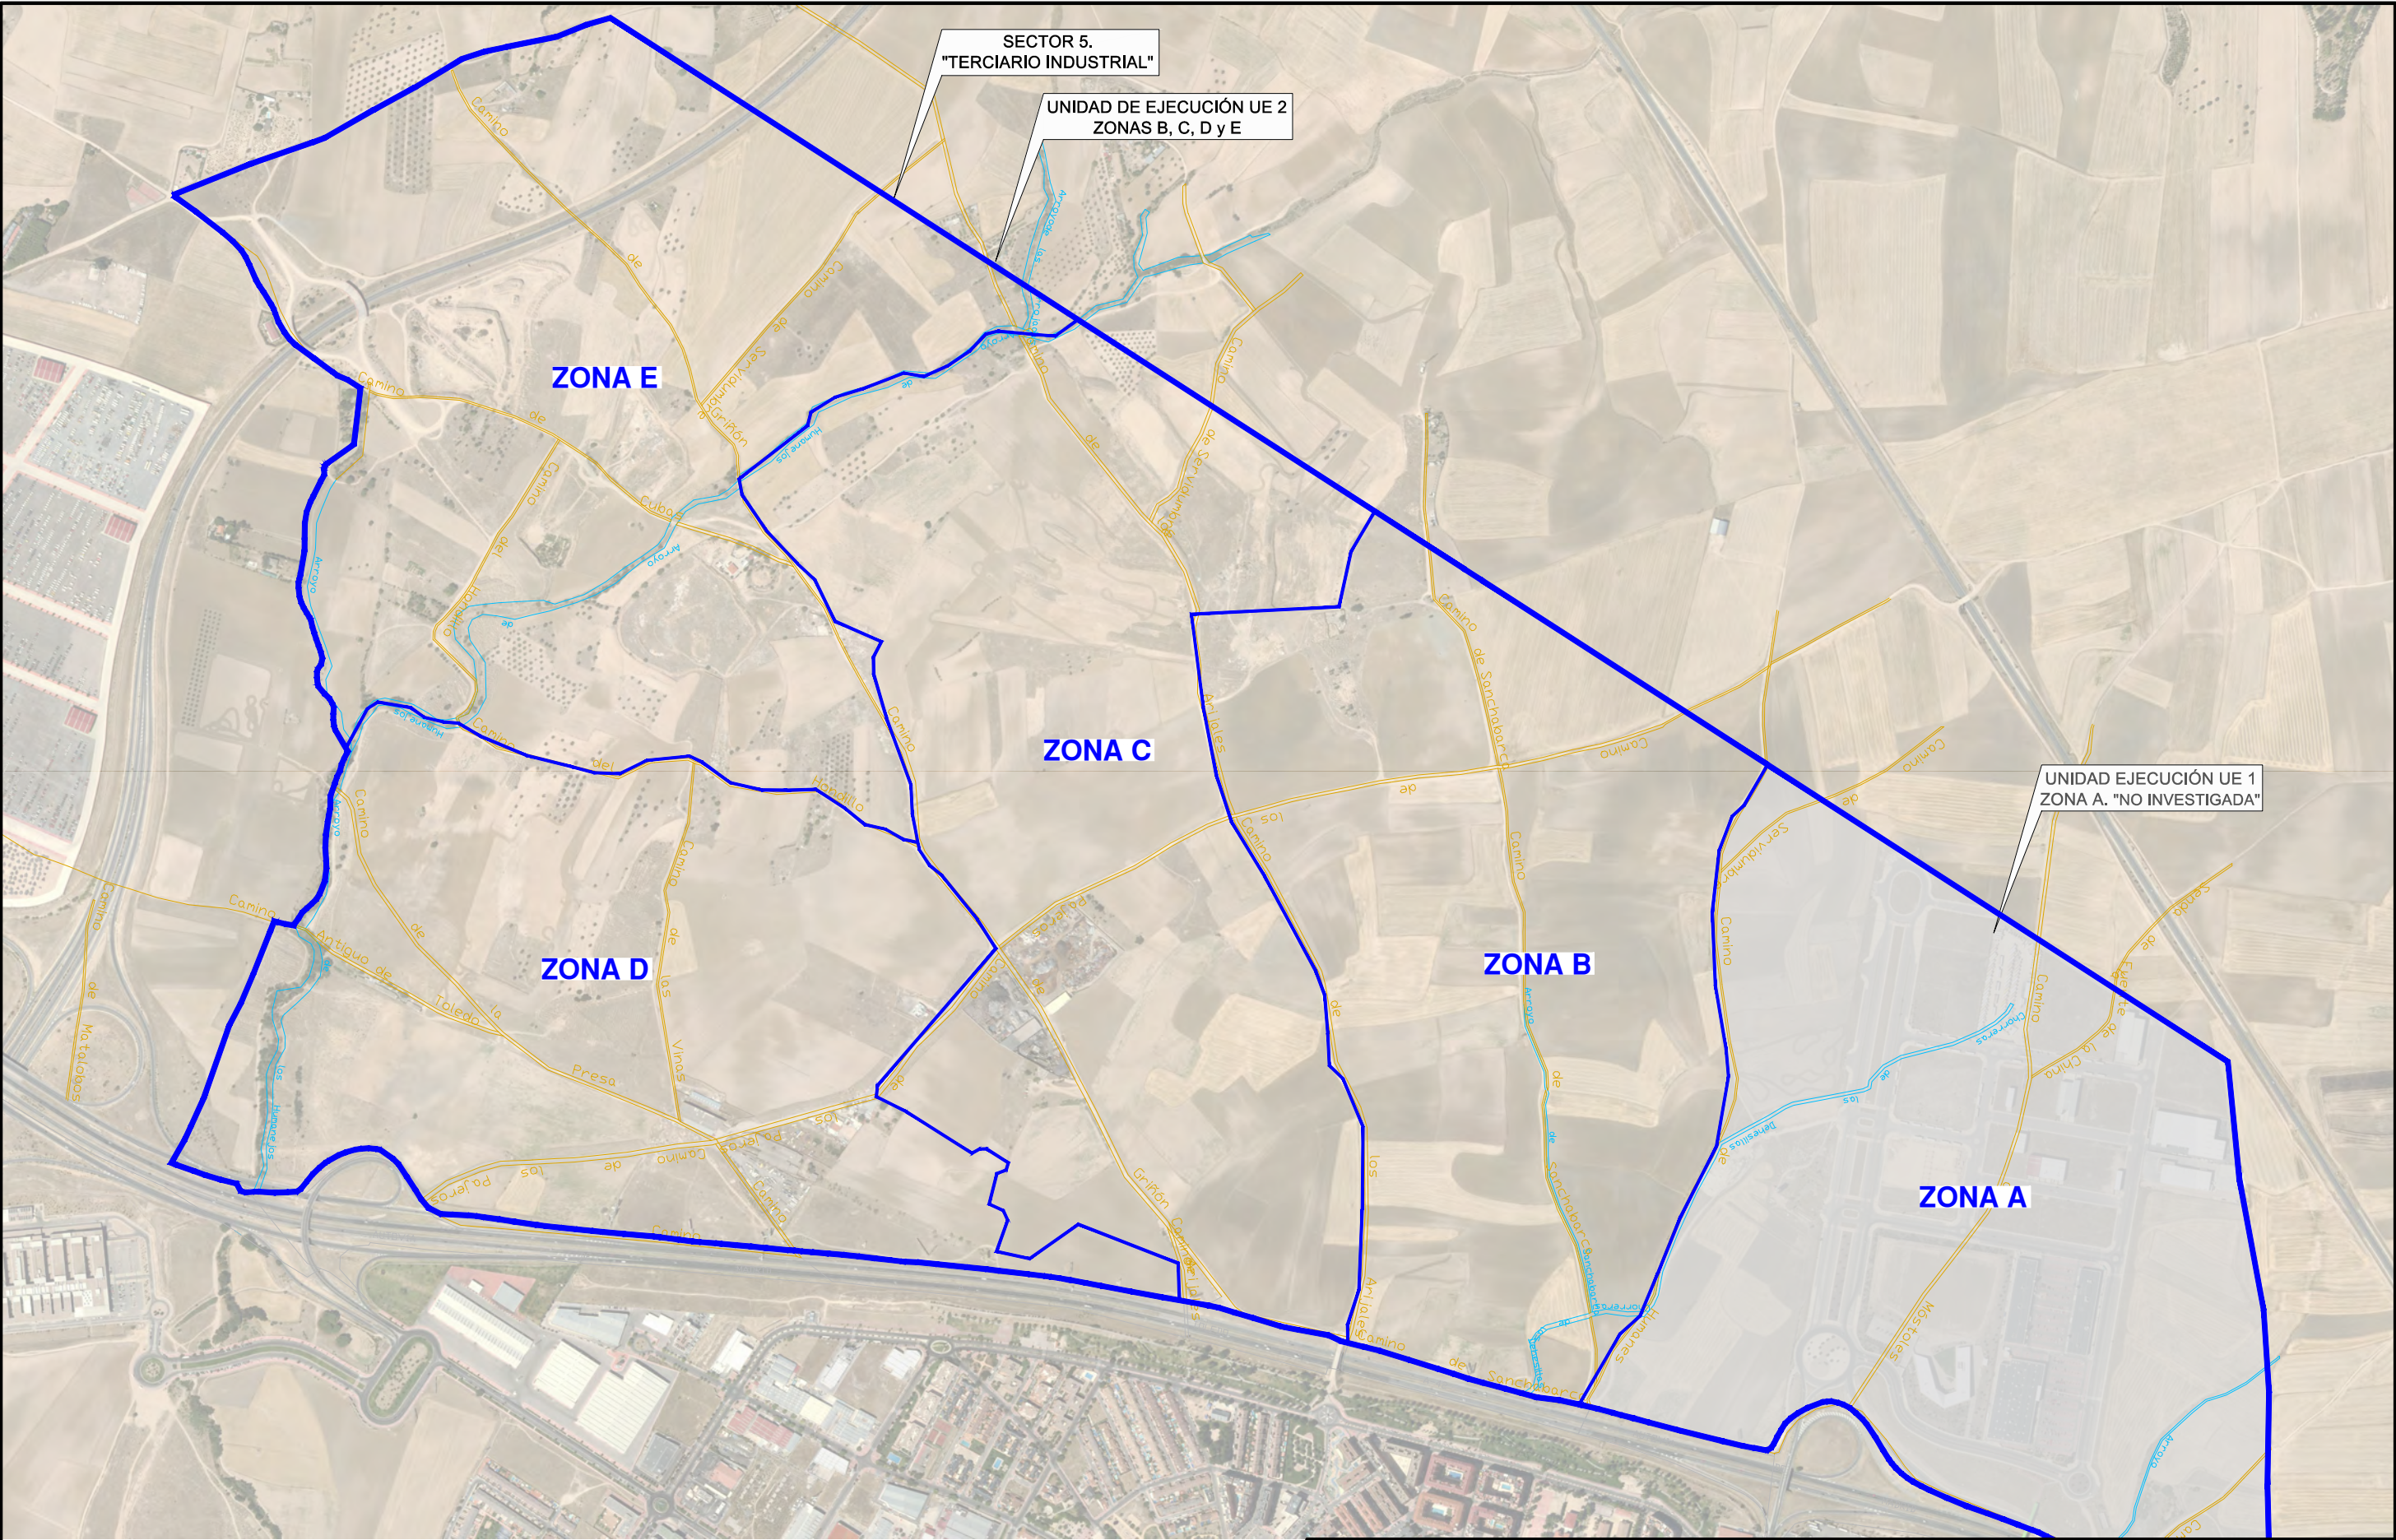


CONSULTORA:  ESTUDIOS Y SOLUCIONES AMBIENTALES		PROMOTOR: JUNTA DE COMPENSACIÓN PAU 5 DE PARLA Plaza San Juan 4, 2º B. Parla (Madrid)		PROYECTO: ACTUALIZACIÓN DEL ESTUDIO DE CARACTERIZACIÓN ANALÍTICA DE LA CALIDAD DE LOS SUELOS CORRESPONDIENTES AL PLAN PARCIAL DEL SECTOR 5 “TERCIARIO-INDUSTRIAL” DE PARLA (MADRID)			
ESCALA: DIN A3 1:25.000	DESIGNACIÓN: LOCALIZACIÓN GEOGRÁFICA DE LAS INSTALACIONES			PLANO Nº: 1	REVISIÓN Nº: 1	FECHA: Oct. 2020	FIRMA:

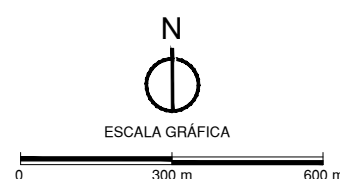

CONSULTORA:  ESTUDIOS Y SOLUCIONES AMBIENTALES		PROMOTOR: JUNTA DE COMPENSACIÓN PAU 5 DE PARLA Plaza San Juan 4, 2º B. Parla (Madrid)		PROYECTO: ACTUALIZACIÓN DEL ESTUDIO DE CARACTERIZACIÓN ANALÍTICA DE LA CALIDAD DE LOS SUELOS CORRESPONDIENTES AL PLAN PARCIAL DEL SECTOR 5 "TERCIARIO-INDUSTRIAL" DE PARLA (MADRID)			
ESCALA: DIN A3 1:10000	DESIGNACIÓN: DISTRIBUCIÓN DE LA ÁREAS INVESTIGADAS DENTRO DEL PAU 5			PLANO Nº: 2	REVISIÓN Nº: 1	FECHA: Oct. 2020	FIRMA:

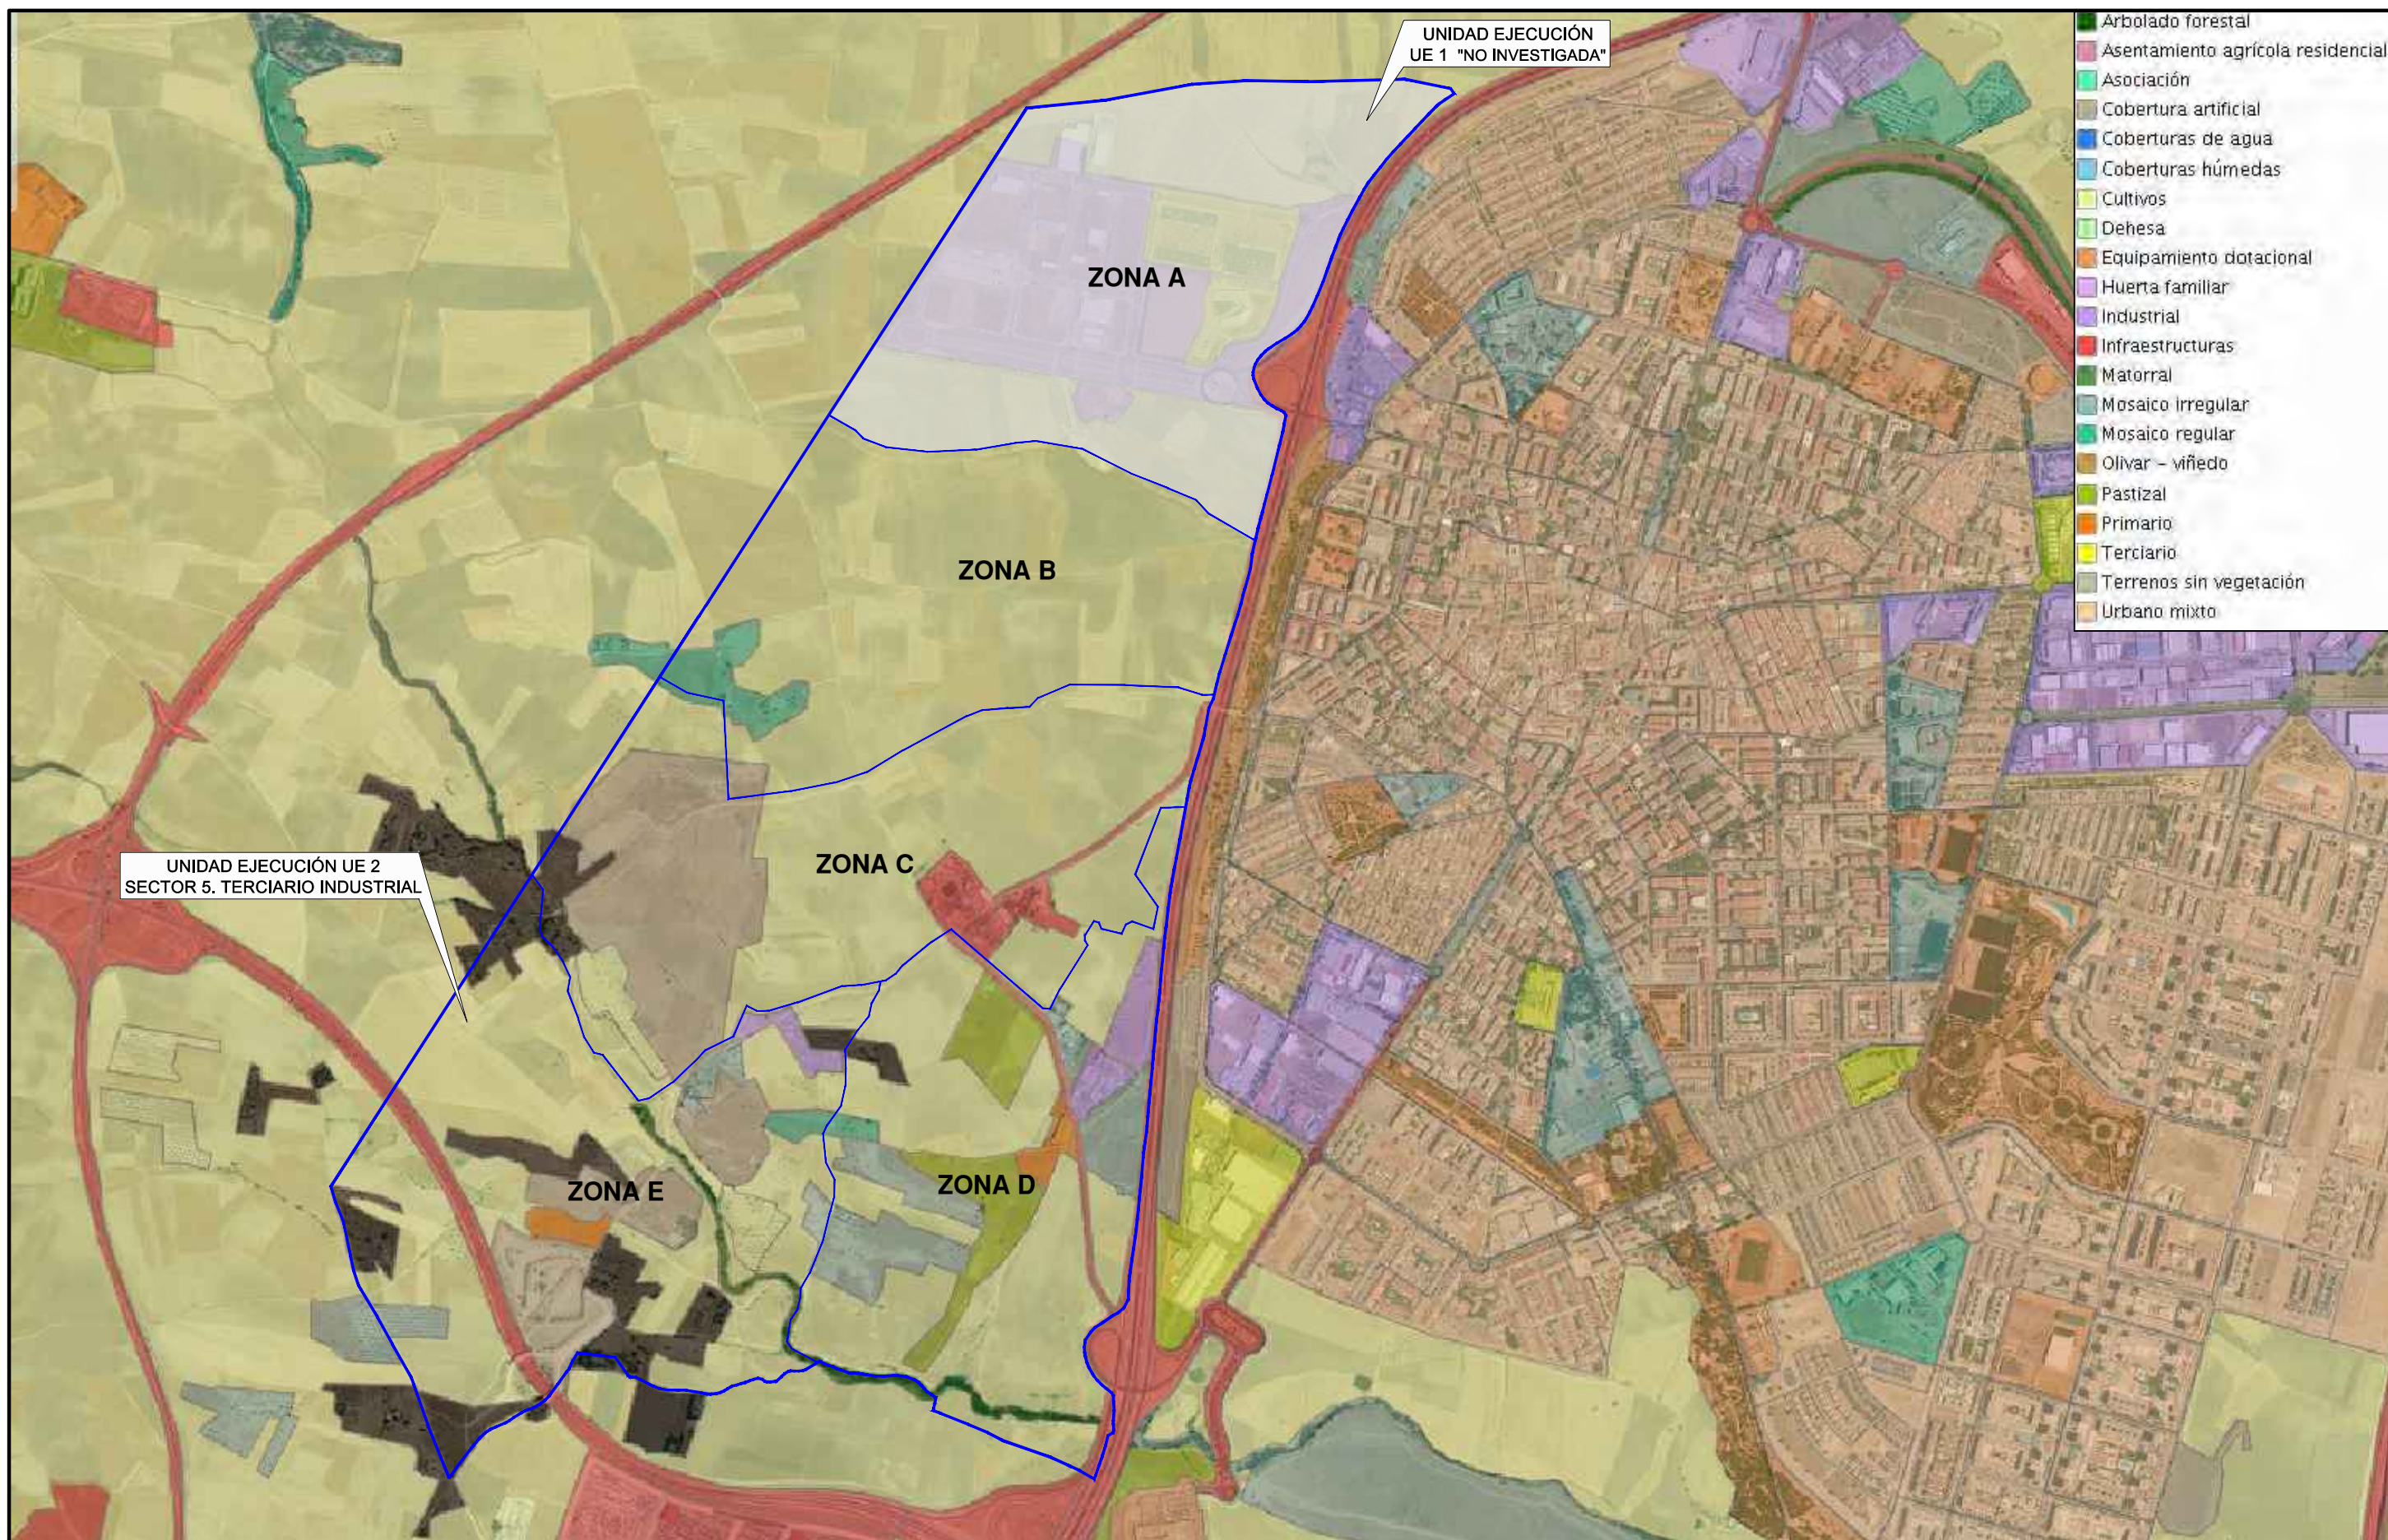

CONSULTORA:		PROMOTOR:		PROYECTO:			
		JUNTA DE COMPENSACIÓN PAU 5 DE PARLA Plaza San Juan 4, 2º B. Parla (Madrid)		ACTUALIZACIÓN DEL ESTUDIO DE CARACTERIZACIÓN ANALÍTICA DE LA CALIDAD DE LOS SUELOS CORRESPONDIENTES AL PLAN PARCIAL DEL SECTOR 5 "TERCIARIO-INDUSTRIAL" DE PARLA (MADRID)			
ESCALA:	DESIGNACIÓN:	PLANO Nº:	REVISIÓN Nº:	FECHA:	FIRMA:		
DIN A3 1:15.000	USOS ACTUALES DEL SUELO EN EL PAU 5 Y SU ENTORNO	3	1	Oct. 2020			

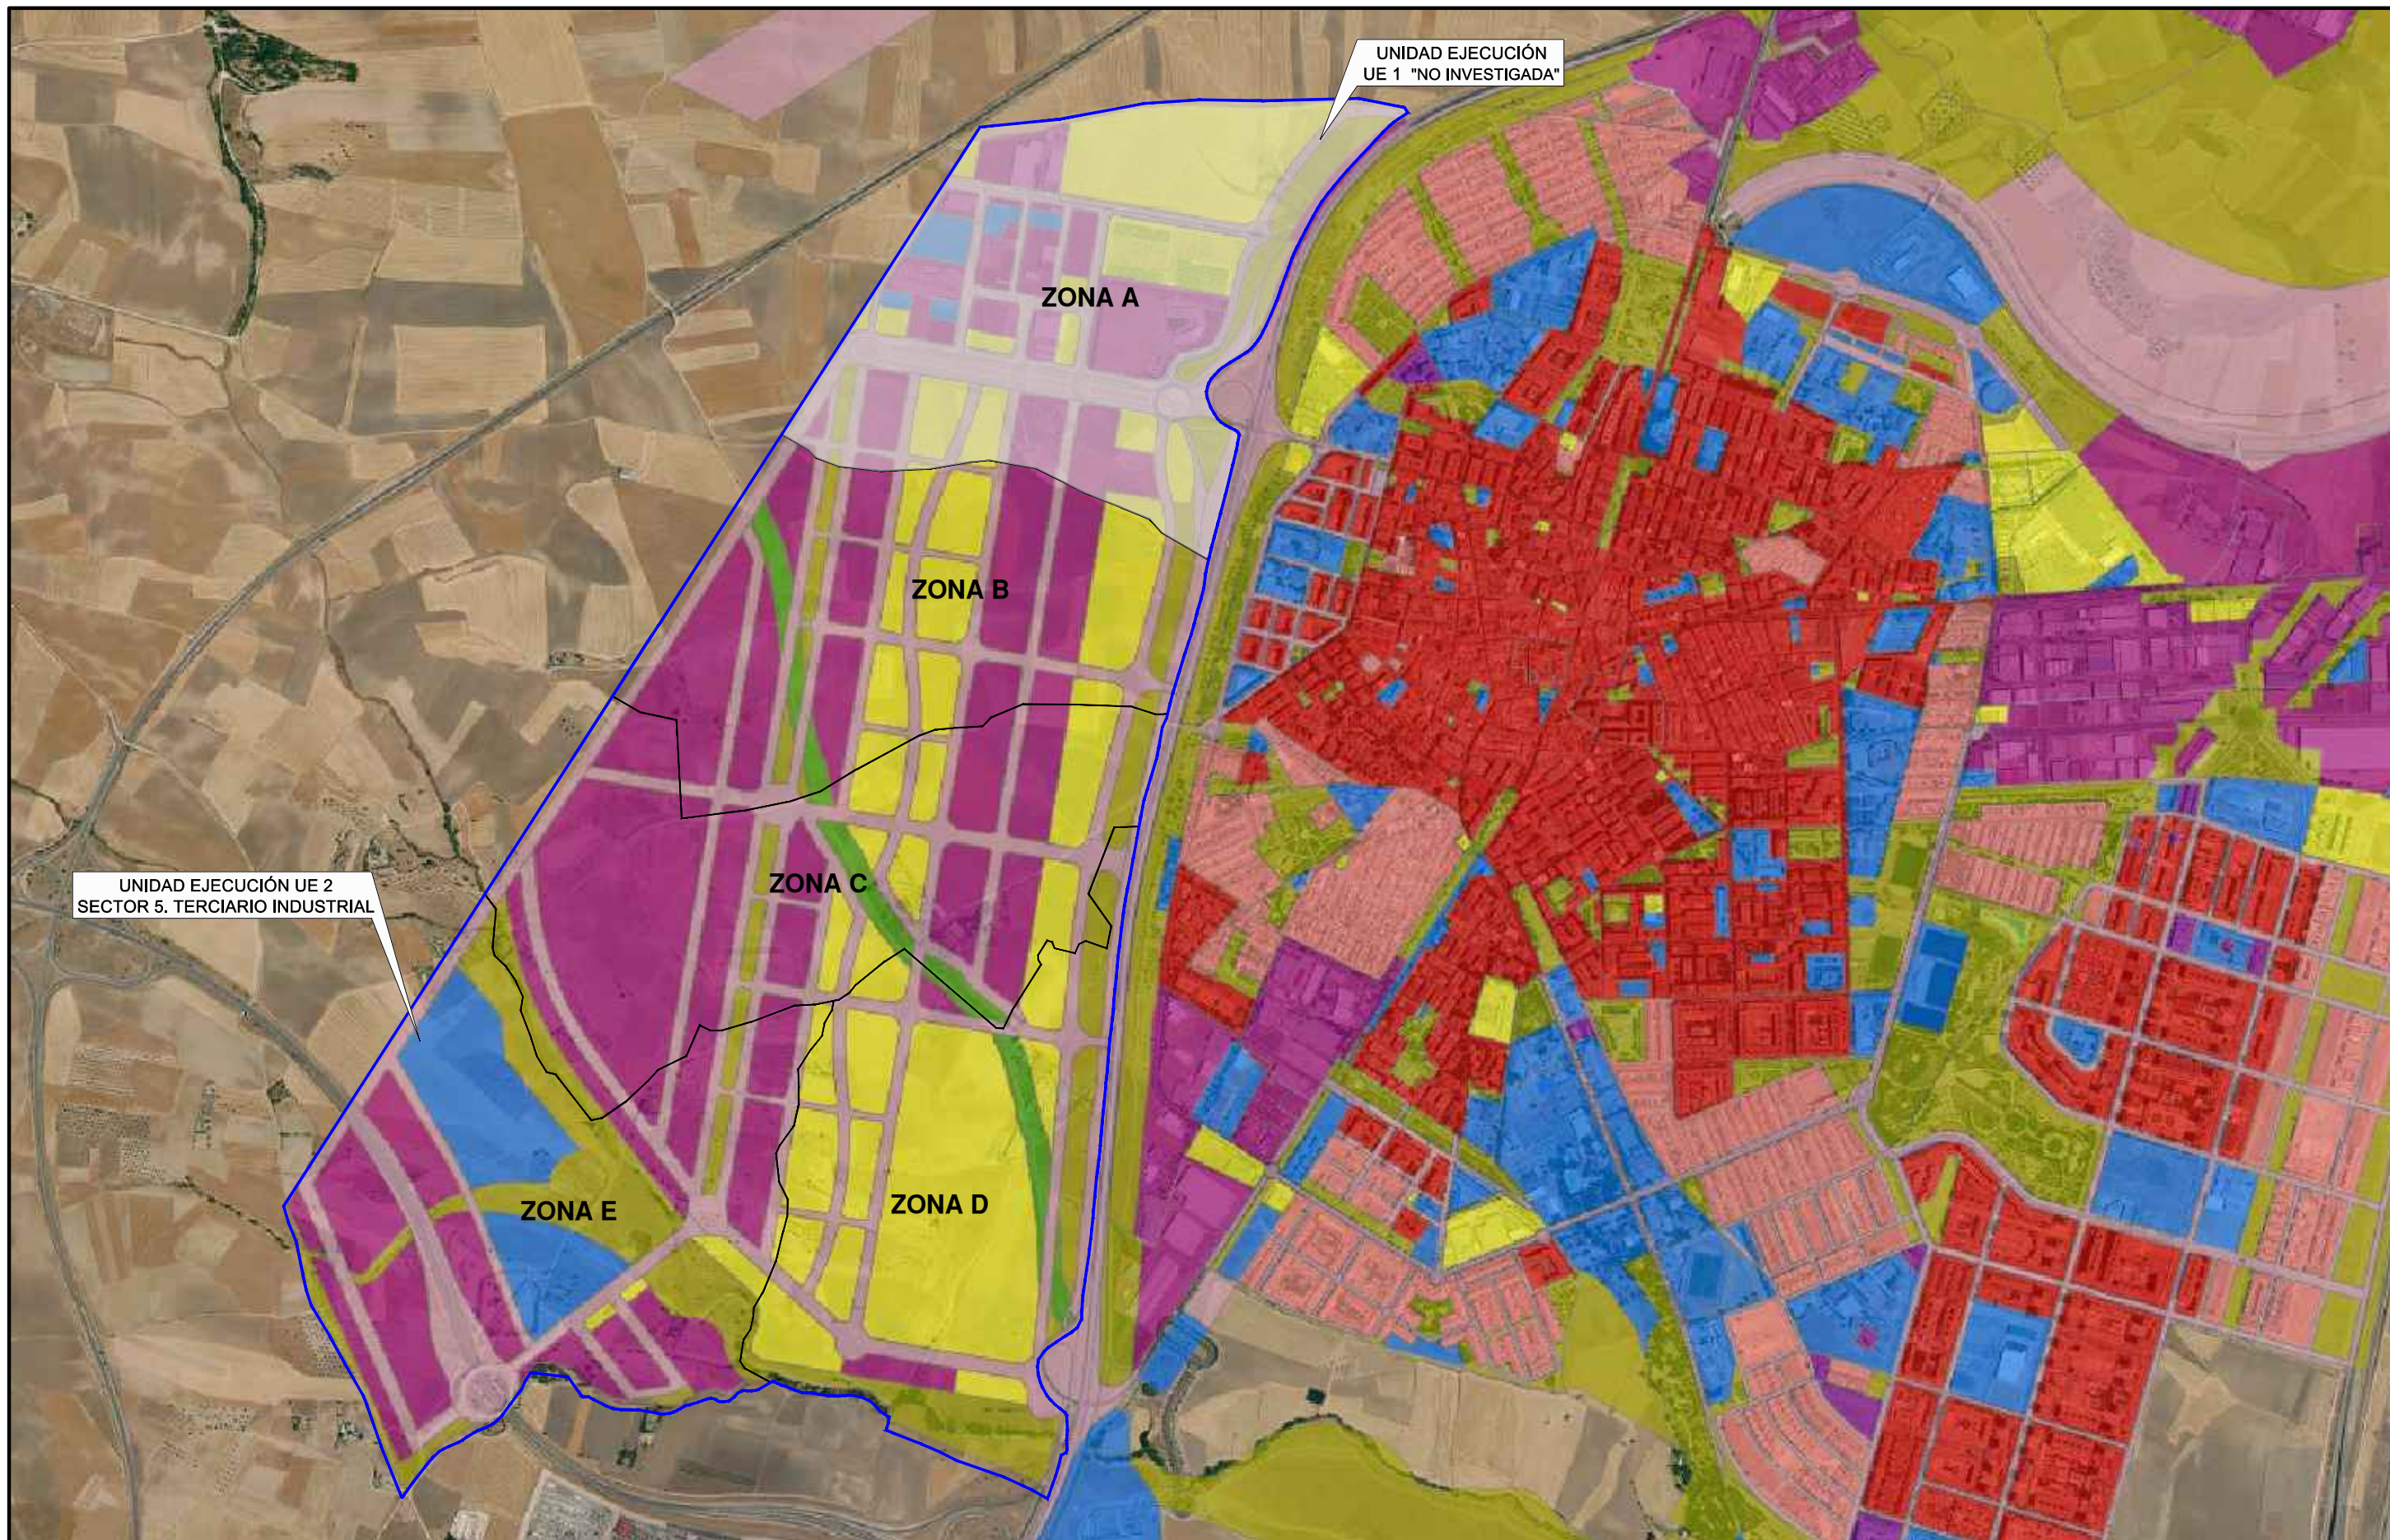

Comercial terciario Equipamiento Industrial Infraestructuras No definido Residencial mixta Residencial multifamiliar Residencial unifamiliar Servicios Vías pecuarias Zonas verdes y espacios libres		N ESCALA GRÁFICA 0 300 m 600 m		CONSULTORA: JIG ESTUDIOS Y SOLUCIONES AMBIENTALES		PROMOTOR: JUNTA DE COMPENSACIÓN PAU 5 DE PARLA Plaza San Juan 4, 2º B. Parla (Madrid)		PROYECTO: ACTUALIZACIÓN DEL ESTUDIO DE CARACTERIZACIÓN ANALÍTICA DE LA CALIDAD DE LOS SUELOS CORRESPONDIENTES AL PLAN PARCIAL DEL SECTOR 5 "TERCIARIO-INDUSTRIAL" DE PARLA (MADRID)			
ESCALA: DIN A3 1:15.000		DESIGNACIÓN: CALIFICACIÓN URBANÍSTICA DEL PAU 5 Y DEL MUNICIPIO DE PARLA				PLANO Nº: 4	REVISIÓN Nº: 1	FECHA: Oct. 2020	FIRMA:		

EDIFICABILIDAD PARCELA 1-M4-C1:
VER CUADRO DE CARACTERÍSTICAS UE1. MEMORIA

NOTAS Y CARACTERÍSTICAS

DENOMINACIÓN	M47	ILN	ORDENANZA
ZONA DE URBANIZACIÓN	UE2-ZU1		
SUPERFICIE SUELO	24.217,58m ²		
EDIFICABILIDAD	24.217,58m ²		

Norte
Aproximado



MODIFICACIONES Y OBS.

- 1 EDICIÓN 3. RESPUESTA REF. INFORMES MUNICIPALES
- 2 EDICIÓN 4. RESPUESTA REF. INFORMES MUNICIPALES
- 3 EDICIÓN 5. APROBACIÓN DEFINITIVA
- 4 EDICIÓN 6. APROBACIÓN DEFINITIVA NOVIEMBRE 2019
- 5

NOTA

- TODAS LAS FUTURAS CONEXIONES GRAFIADAS.
- SON POSIBILIDADES DE COORDINACIÓN FUTURA, NO VINCULANTES
- EN ESTE PPO
- - CENTROS DE TRANSFORMACIÓN + REPARTO
- - ARQUETAS DE GAS Y TELEFONÍA
- - BALSAS DE LAMINACIÓN


ZONIFICACION PLAN PARCIAL S5 (Noviembre 2019)

Den	Sistema/Usos	Superficie
IND-UE1	INDUSTRIAL	184.074,96
IND-UE2	INDUSTRIAL	847.086,80
TER-UE1	TERCIARIO	8.214,60
TER-UE2	TERCIARIO	967.733,50
INTER-UE1	INDUSTRIAL-TERCIARIO (Mixto)	86.426,77
CEQ	EQUIPAMIENTO	556.002,10
ZVEL	ZONAS VERDES Y ESPACIOS LIBRES	573.958,95
VIA-M410/A42	RESERVA DE USO VIARIO: M410/A42	112.829,36
VIA	VIARIO	1.008.219,46
Total		4.404.763,08


LEYENDA


NORMA ZONAL	GRADOS: COMPATIBILIDAD ORDENANZAS
GIN GRAN INDUSTRIA	GIN-ID: INVESTIGACIÓN I+D
GIN-COF	GIN-COF: COMERCIAL-OFICINAS
	GIN-INFRA: INFRAESTRUCTURAS
	GIN-ISA
GIN-UE2N	GRAN INDUSTRIA UE2 NORTE
ILN INDUSTRIA LIGERA NIDO	ILN-UE1: LIGERA NIDO EN UE1
ILN-MA INDUSTRIA LIGERA NIDO MEDIOAMBIENTAL	ILN-UE1-ISA: SERV. AUTOMÓVIL
	ILN-INFRA: INFRAESTRUCTURAS
TE1 TERCARIO CENTRAL	TE-EPUT: ESPACIOS PROFESIONALES
TE2 TERCARIO UE2 SO	USO TERCARIO ≥ 25%
TE3 TERCARIO UE1	
TE1-EQ EQUIPAMIENTO EN TE1	TE-INFRA: INFRAESTRUCTURAS
GCO GRAN COMERCIAL	GCO-ISA: SERV. AUTOMÓVILES
GCO-A42 COMERCIAL A-42	GCO-INFRA: INFRAESTRUCTURAS
GCO-A42-UE1 COMERCIAL A-42	GCO-A42-ISA: SERV. AUTOMOV.
	GCO-A42-INFRA: INFRAESTRUCTURAS
IC1 INDUSTRIO - COMERCIAL 1	IC1-ISA: SERV. AUTOMÓVILES
	IC1-INFRA: INFRAESTRUCTURAS
IC21 INDUSTRIO - COMERCIAL 2	IC2-ISA: SERV. AUTOMÓVILES
IC22 INDUSTRIO - COMERCIAL 2	IC2-INFRA: INFRAESTRUCTURAS
IC2-UE1	IC2-UE1
IC23 INDUSTRIO - COMERCIAL 3	
ZV1-ZV2 ZONAS VERDES	
ZV3 ZONAS VERDES PROTECCIÓN VÍAS PECUARIAS	
VIA - ZV RED VIARIA - ZONAS VERDES	
VIA RED VIARIA	
VIA-M410/A42 RESERVA USO VIARIO	
CEQ CESIONES DE EQUIPAMIENTO	

SNUEPCR ARROYOS
SNUEPVP VIA PECUARIA (Red Supramunicipal Vías Pecuarias
Espacio Libre Protegido Uso "Vía Pecuaria")

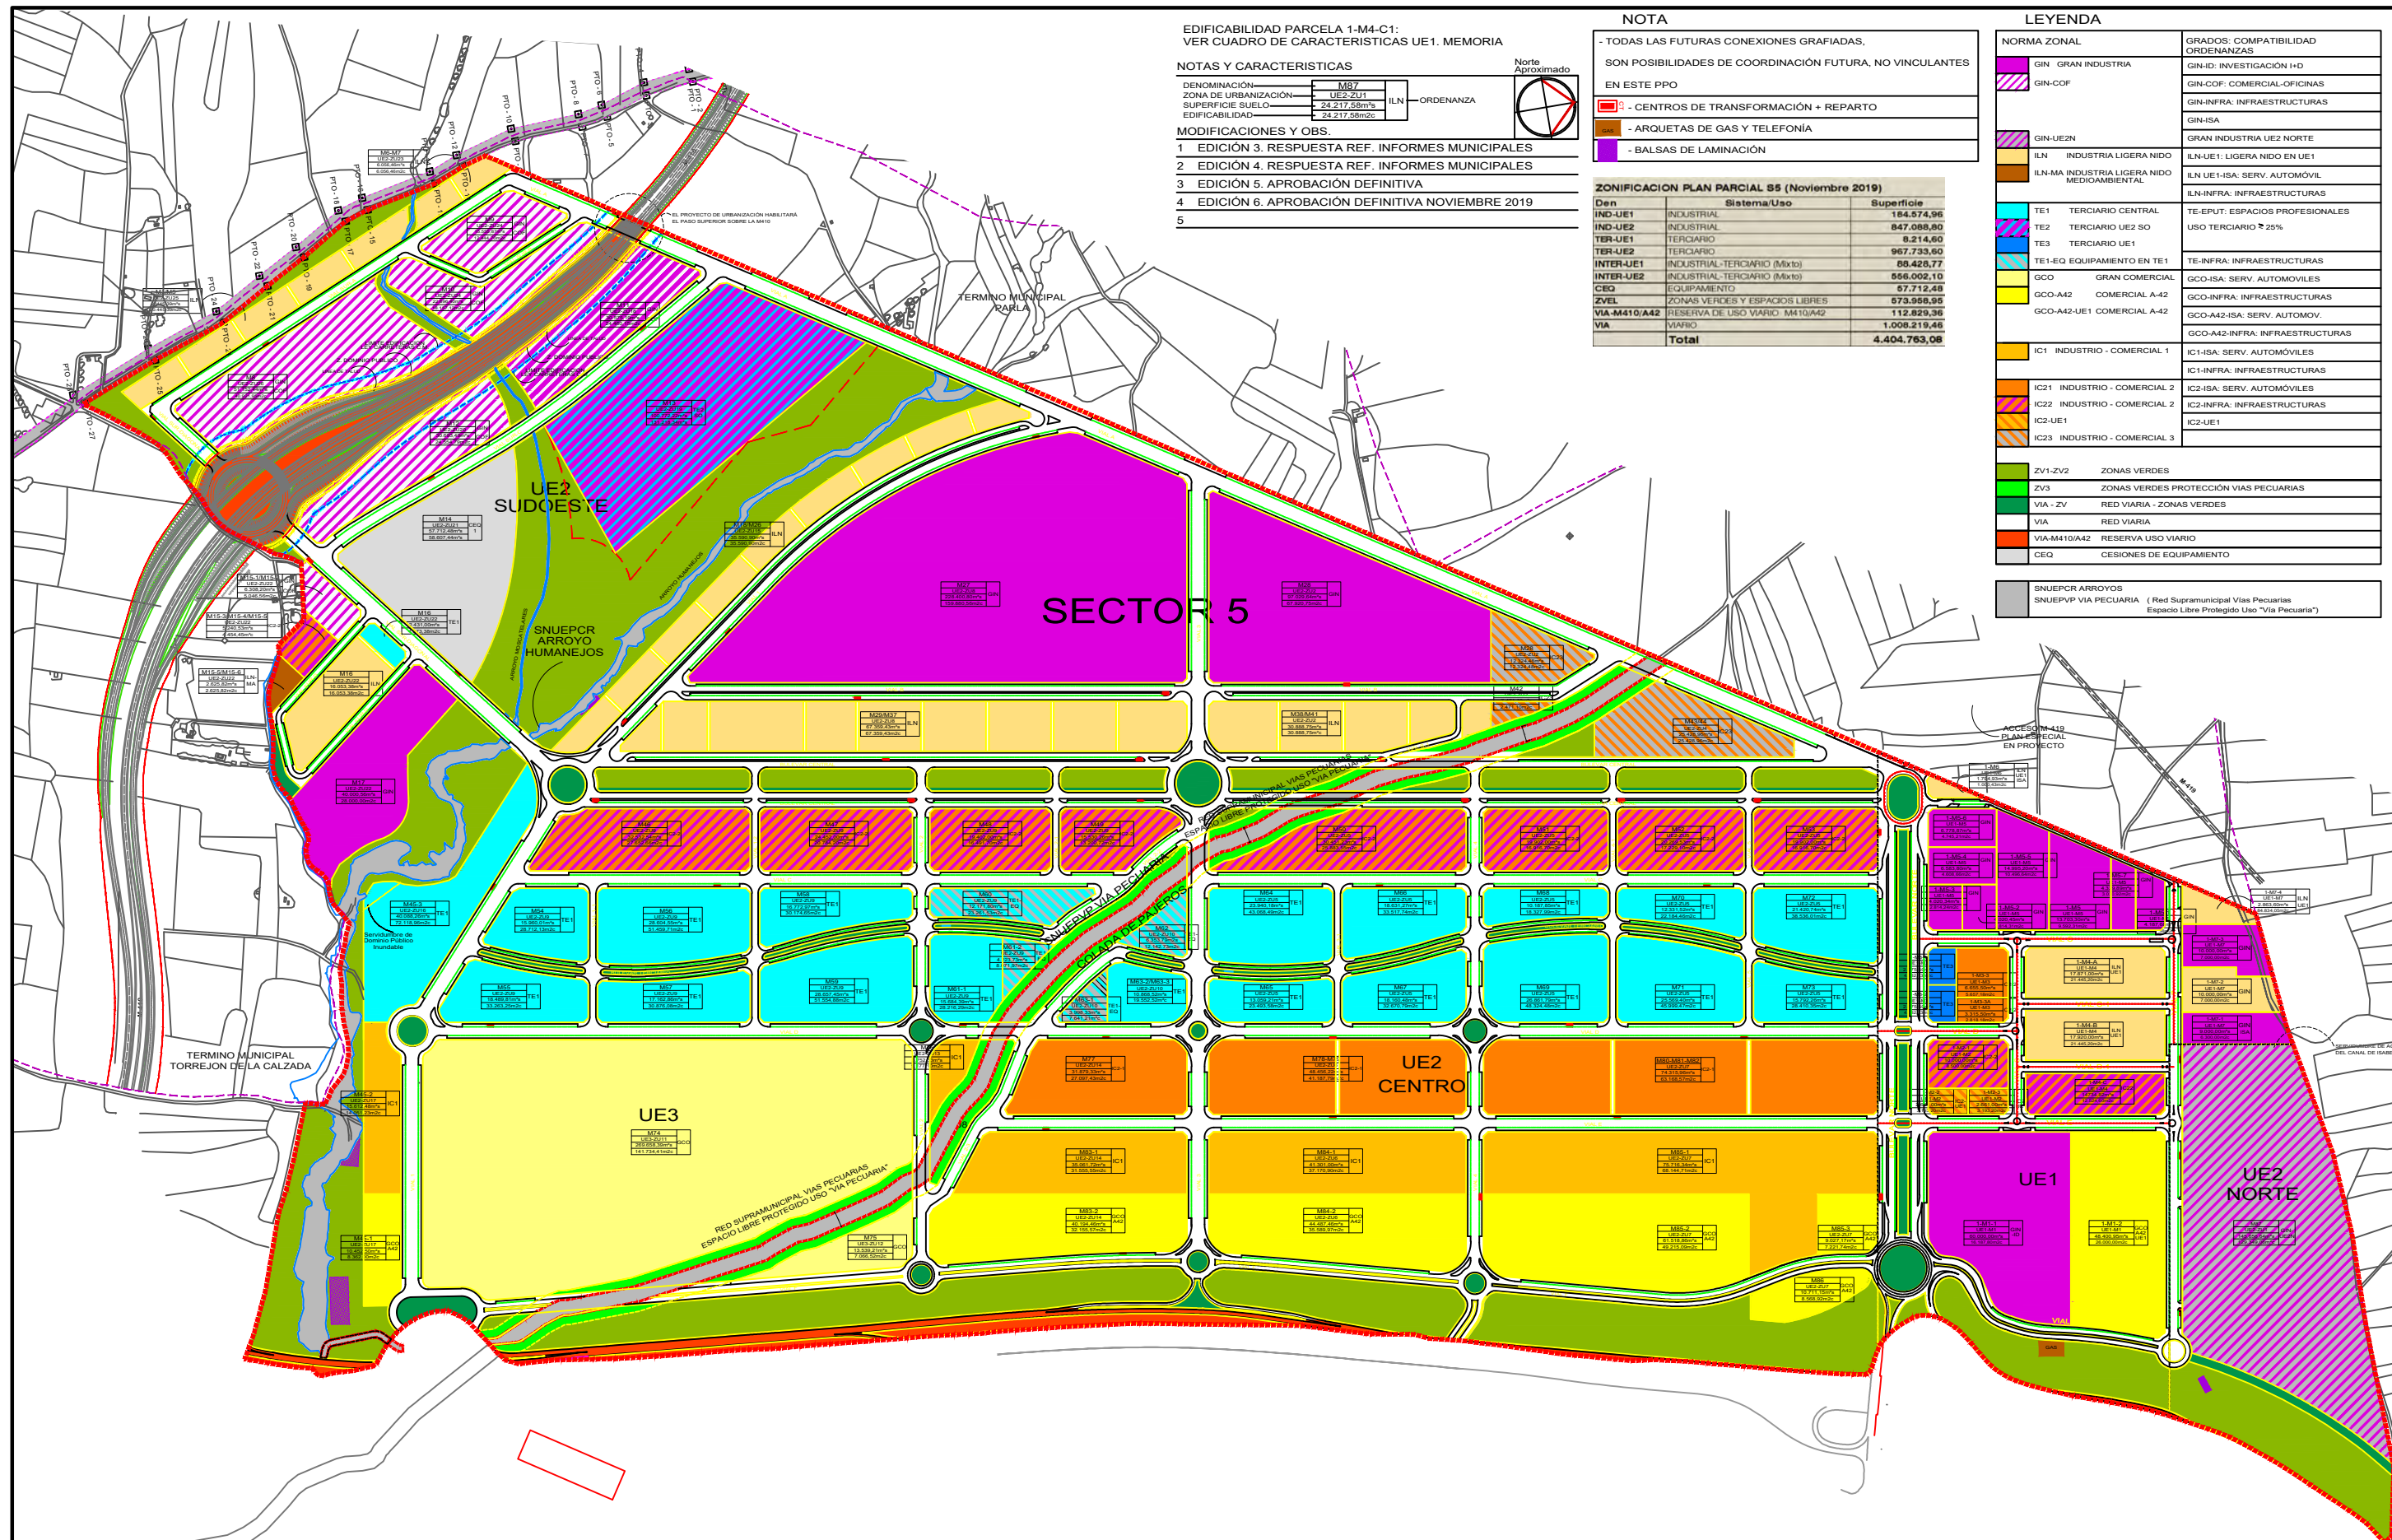


CONSULTORA:  ESTUDIOS Y SOLUCIONES AMBIENTALES		PROMOTOR: JUNTA DE COMPENSACIÓN PAU 5 DE PARLA Plaza San Juan 4, 2º B. Parla (Madrid)		PROYECTO: ACTUALIZACIÓN DEL ESTUDIO DE CARACTERIZACIÓN ANALÍTICA DE LA CALIDAD DE LOS SUELOS CORRESPONDIENTES AL PLAN PARCIAL DEL SECTOR 5 "TERCIARIO-INDUSTRIAL" DE PARLA (MADRID)			
ESCALA: DIN A3 1:10.000	DESIGNACIÓN: DISTRIBUCIÓN DE LA REPARCELACIÓN URBANÍSTICA Y USOS FUTUROS PREVISTOS PARA LAS DIFERENTES PARCELAS RESULTANTES DEL PAU 5	PLANO Nº: 5	REVISIÓN Nº: 1	FECHA: Oct. 2020	FIRMA:		

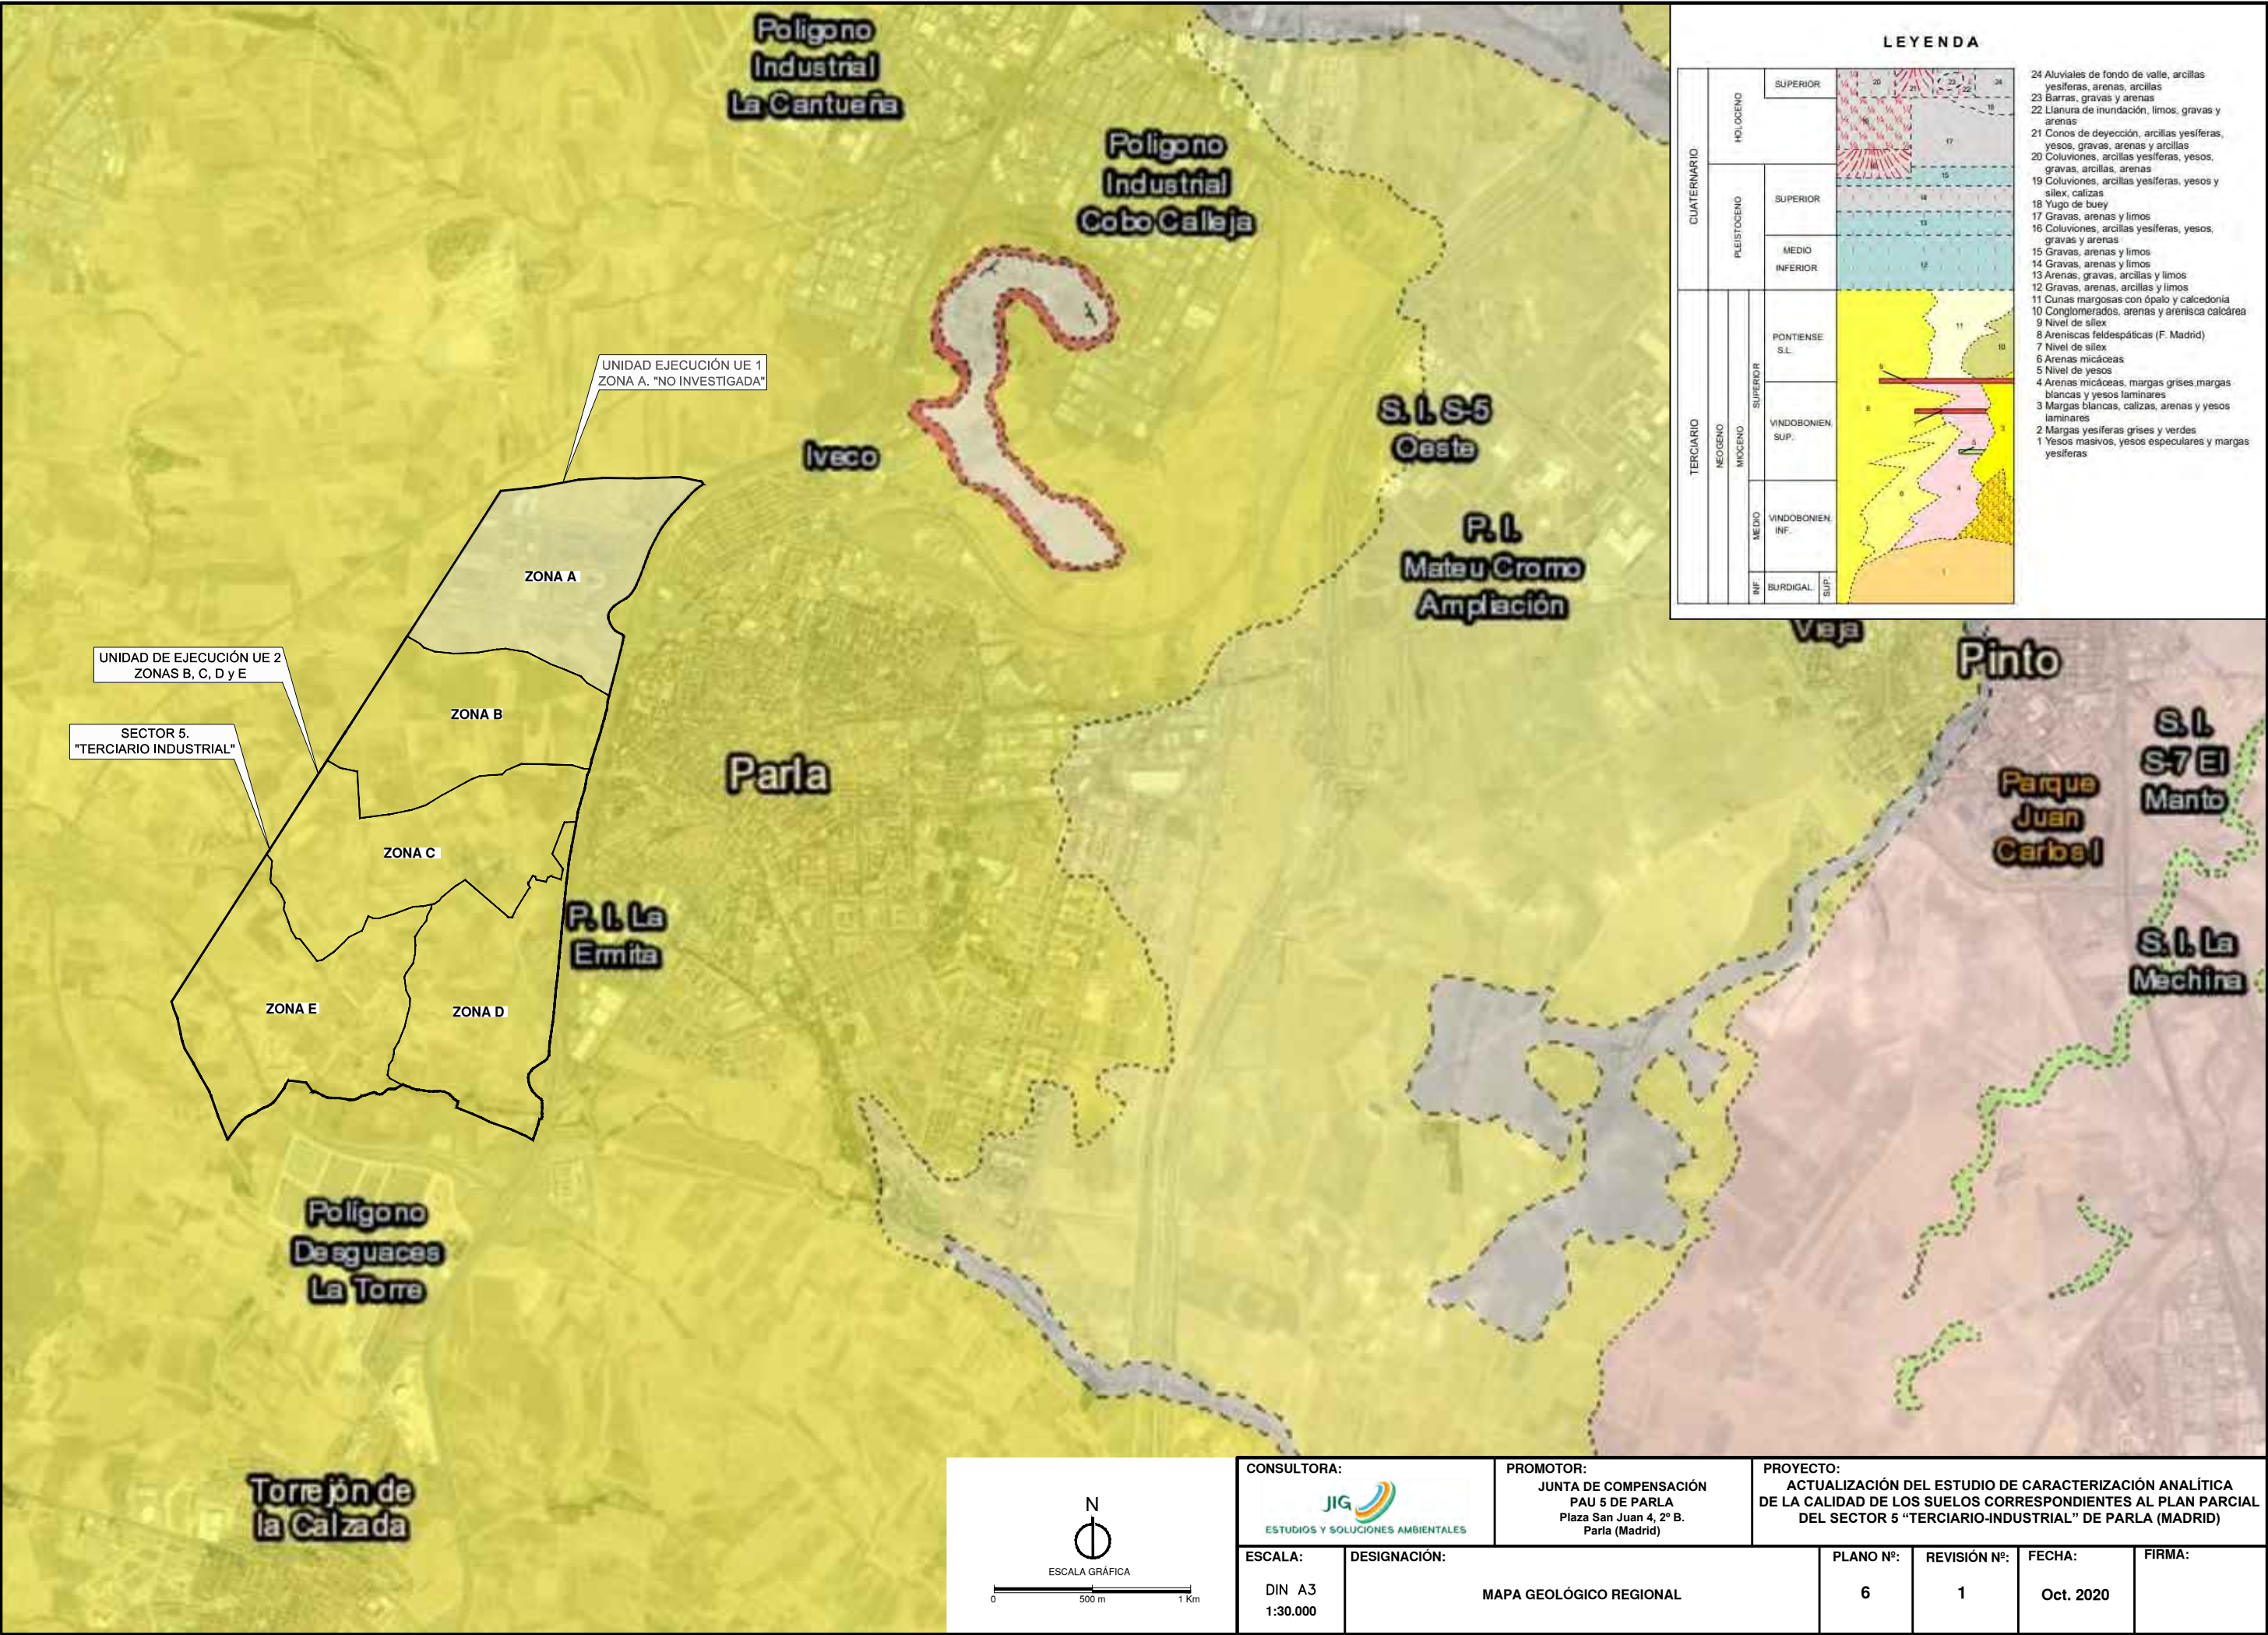


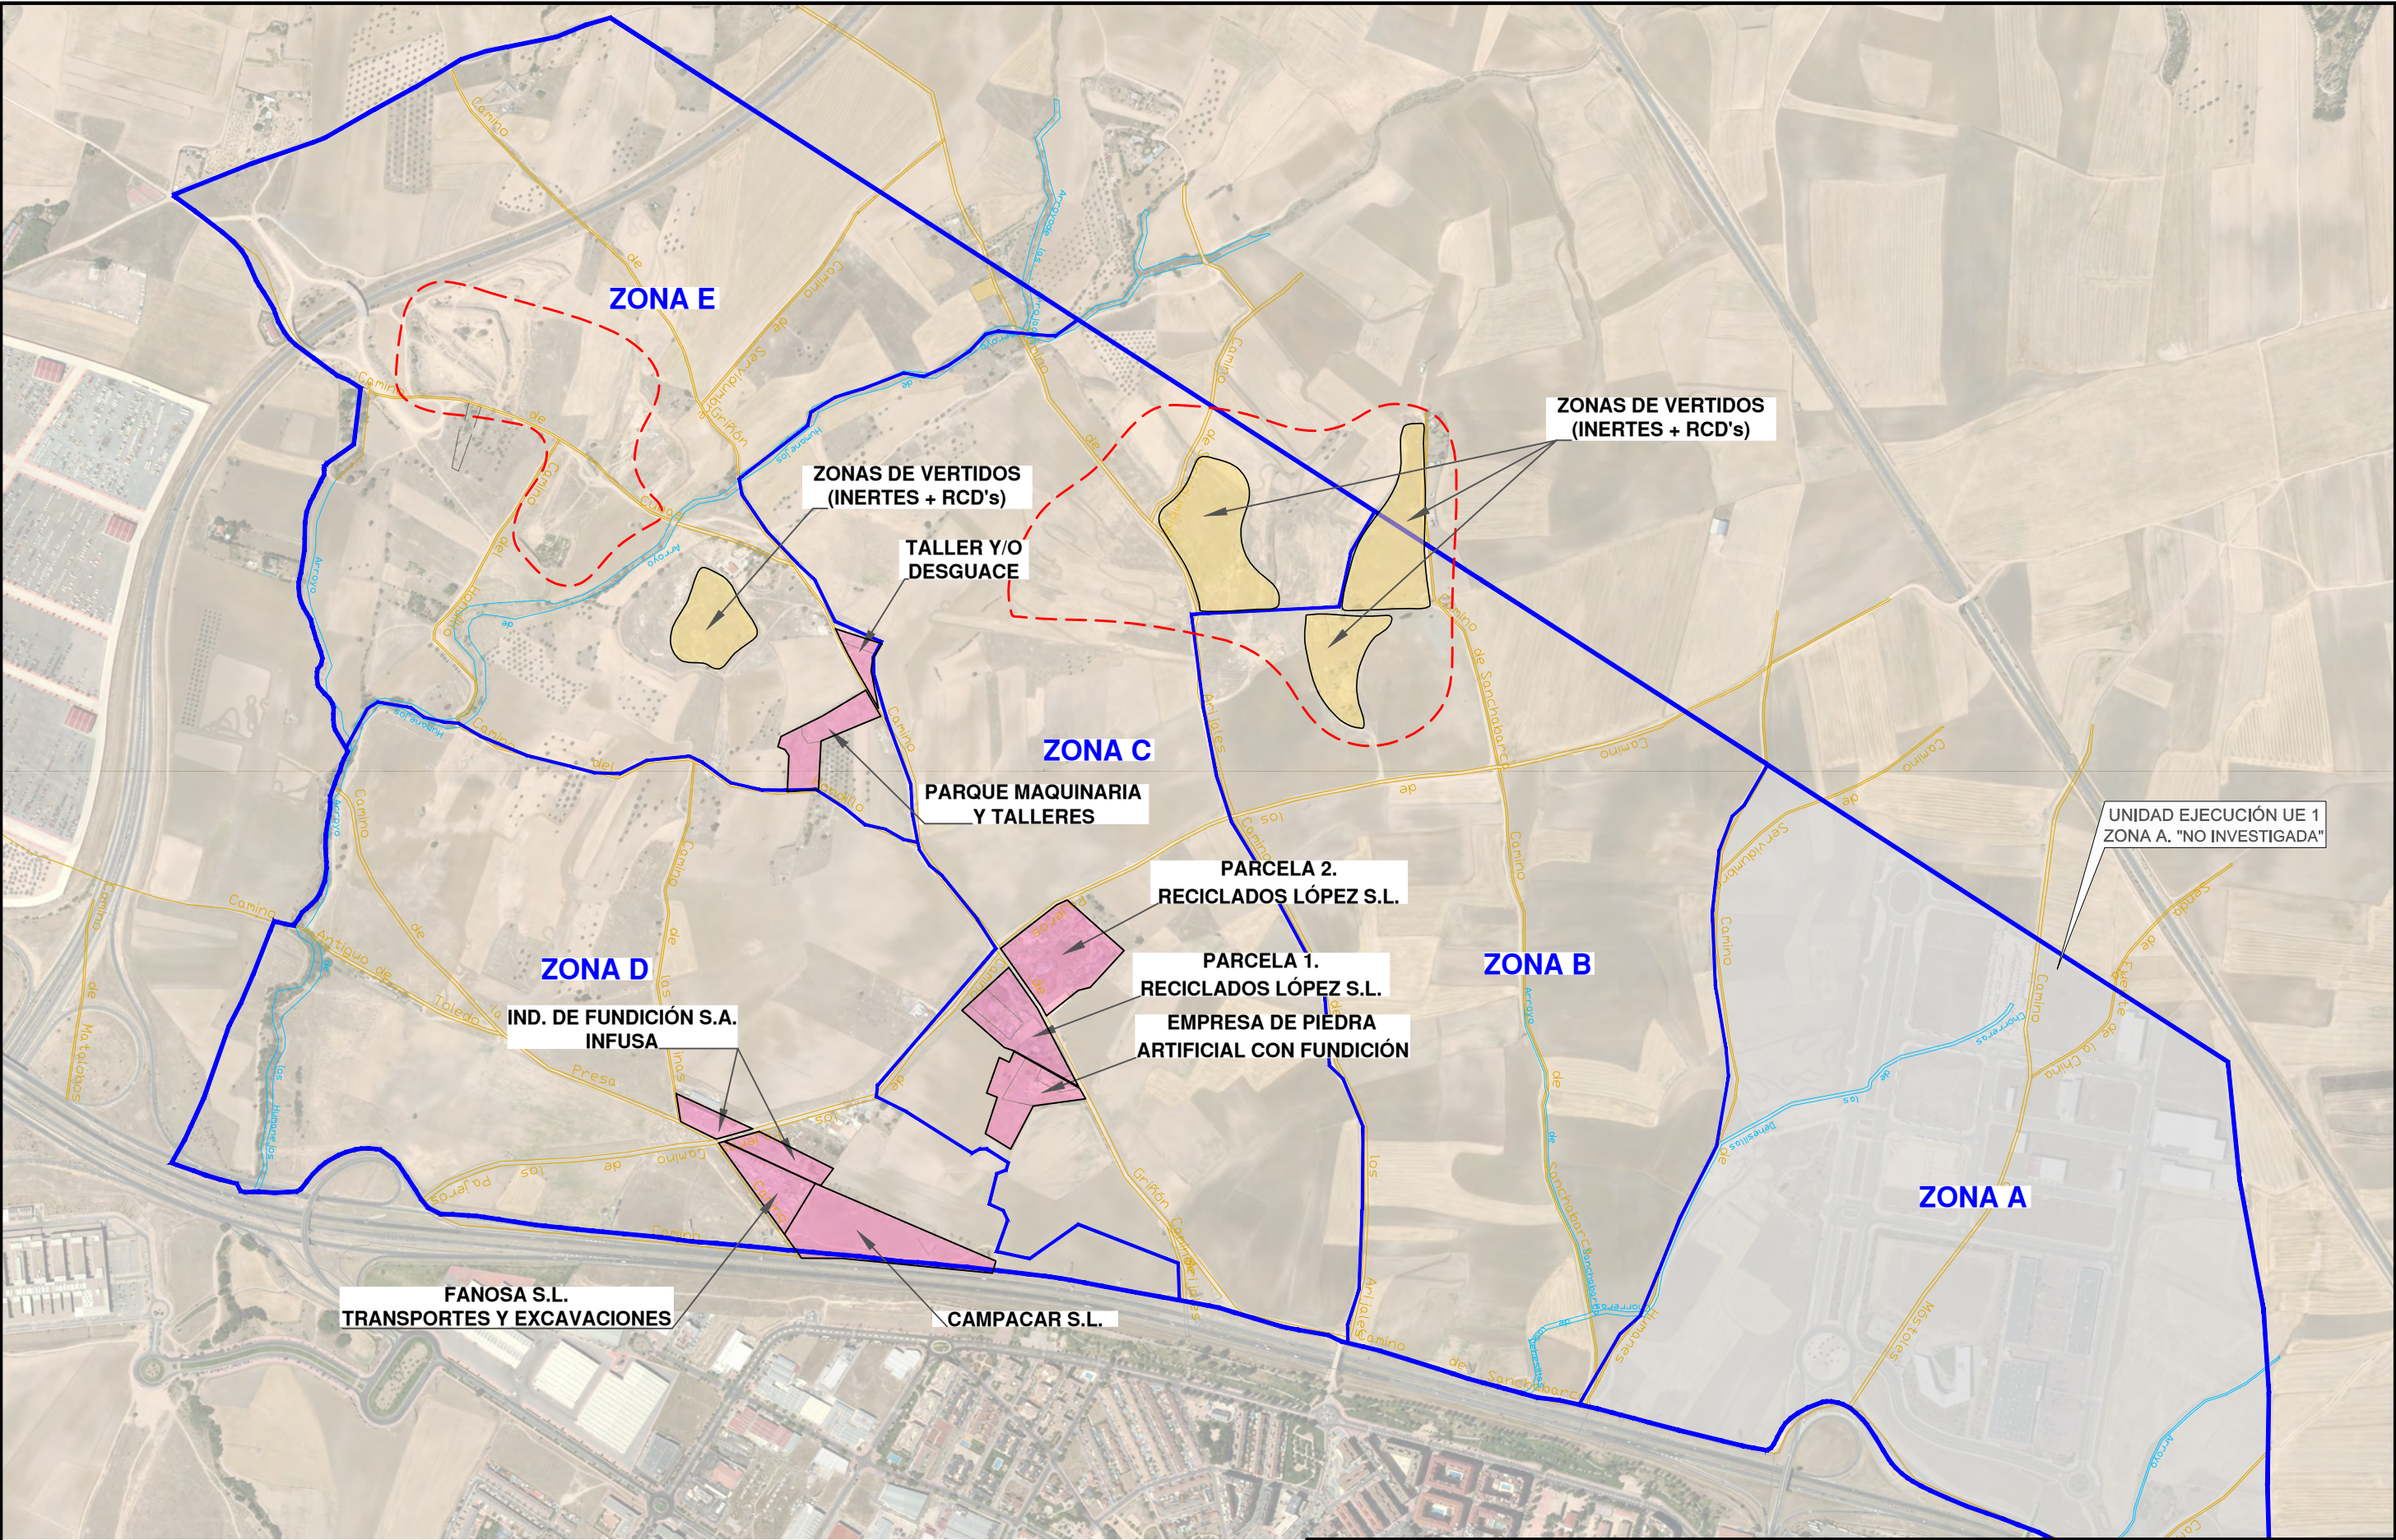


- Leyenda:**
- Áreas de explotación de arenas (canteras)
 - Zonas industriales (actuales y/o antiguas)
 - Zonas de vertido (inertes + rod's)

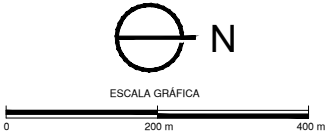

CONSULTORA:  ESTUDIOS Y SOLUCIONES AMBIENTALES		PROMOTOR: JUNTA DE COMPENSACIÓN PAU 5 DE PARLA Plaza San Juan 4, 2º B. Parla (Madrid)		PROYECTO: ACTUALIZACIÓN DEL ESTUDIO DE CARACTERIZACIÓN ANALÍTICA DE LA CALIDAD DE LOS SUELOS CORRESPONDIENTES AL PLAN PARCIAL DEL SECTOR 5 “TERCIARIO-INDUSTRIAL” DE PARLA (MADRID)			
ESCALA: DIN A3 1:10000	DESIGNACIÓN: LOCALIZACIÓN Y DISTRIBUCIÓN DE LAS ZONAS POTENCIALES DE RIESGO DE AFECCIÓN AL SUELO			PLANO Nº: 7	REVISIÓN Nº: 1	FECHA: Oct. 2020	FIRMA:

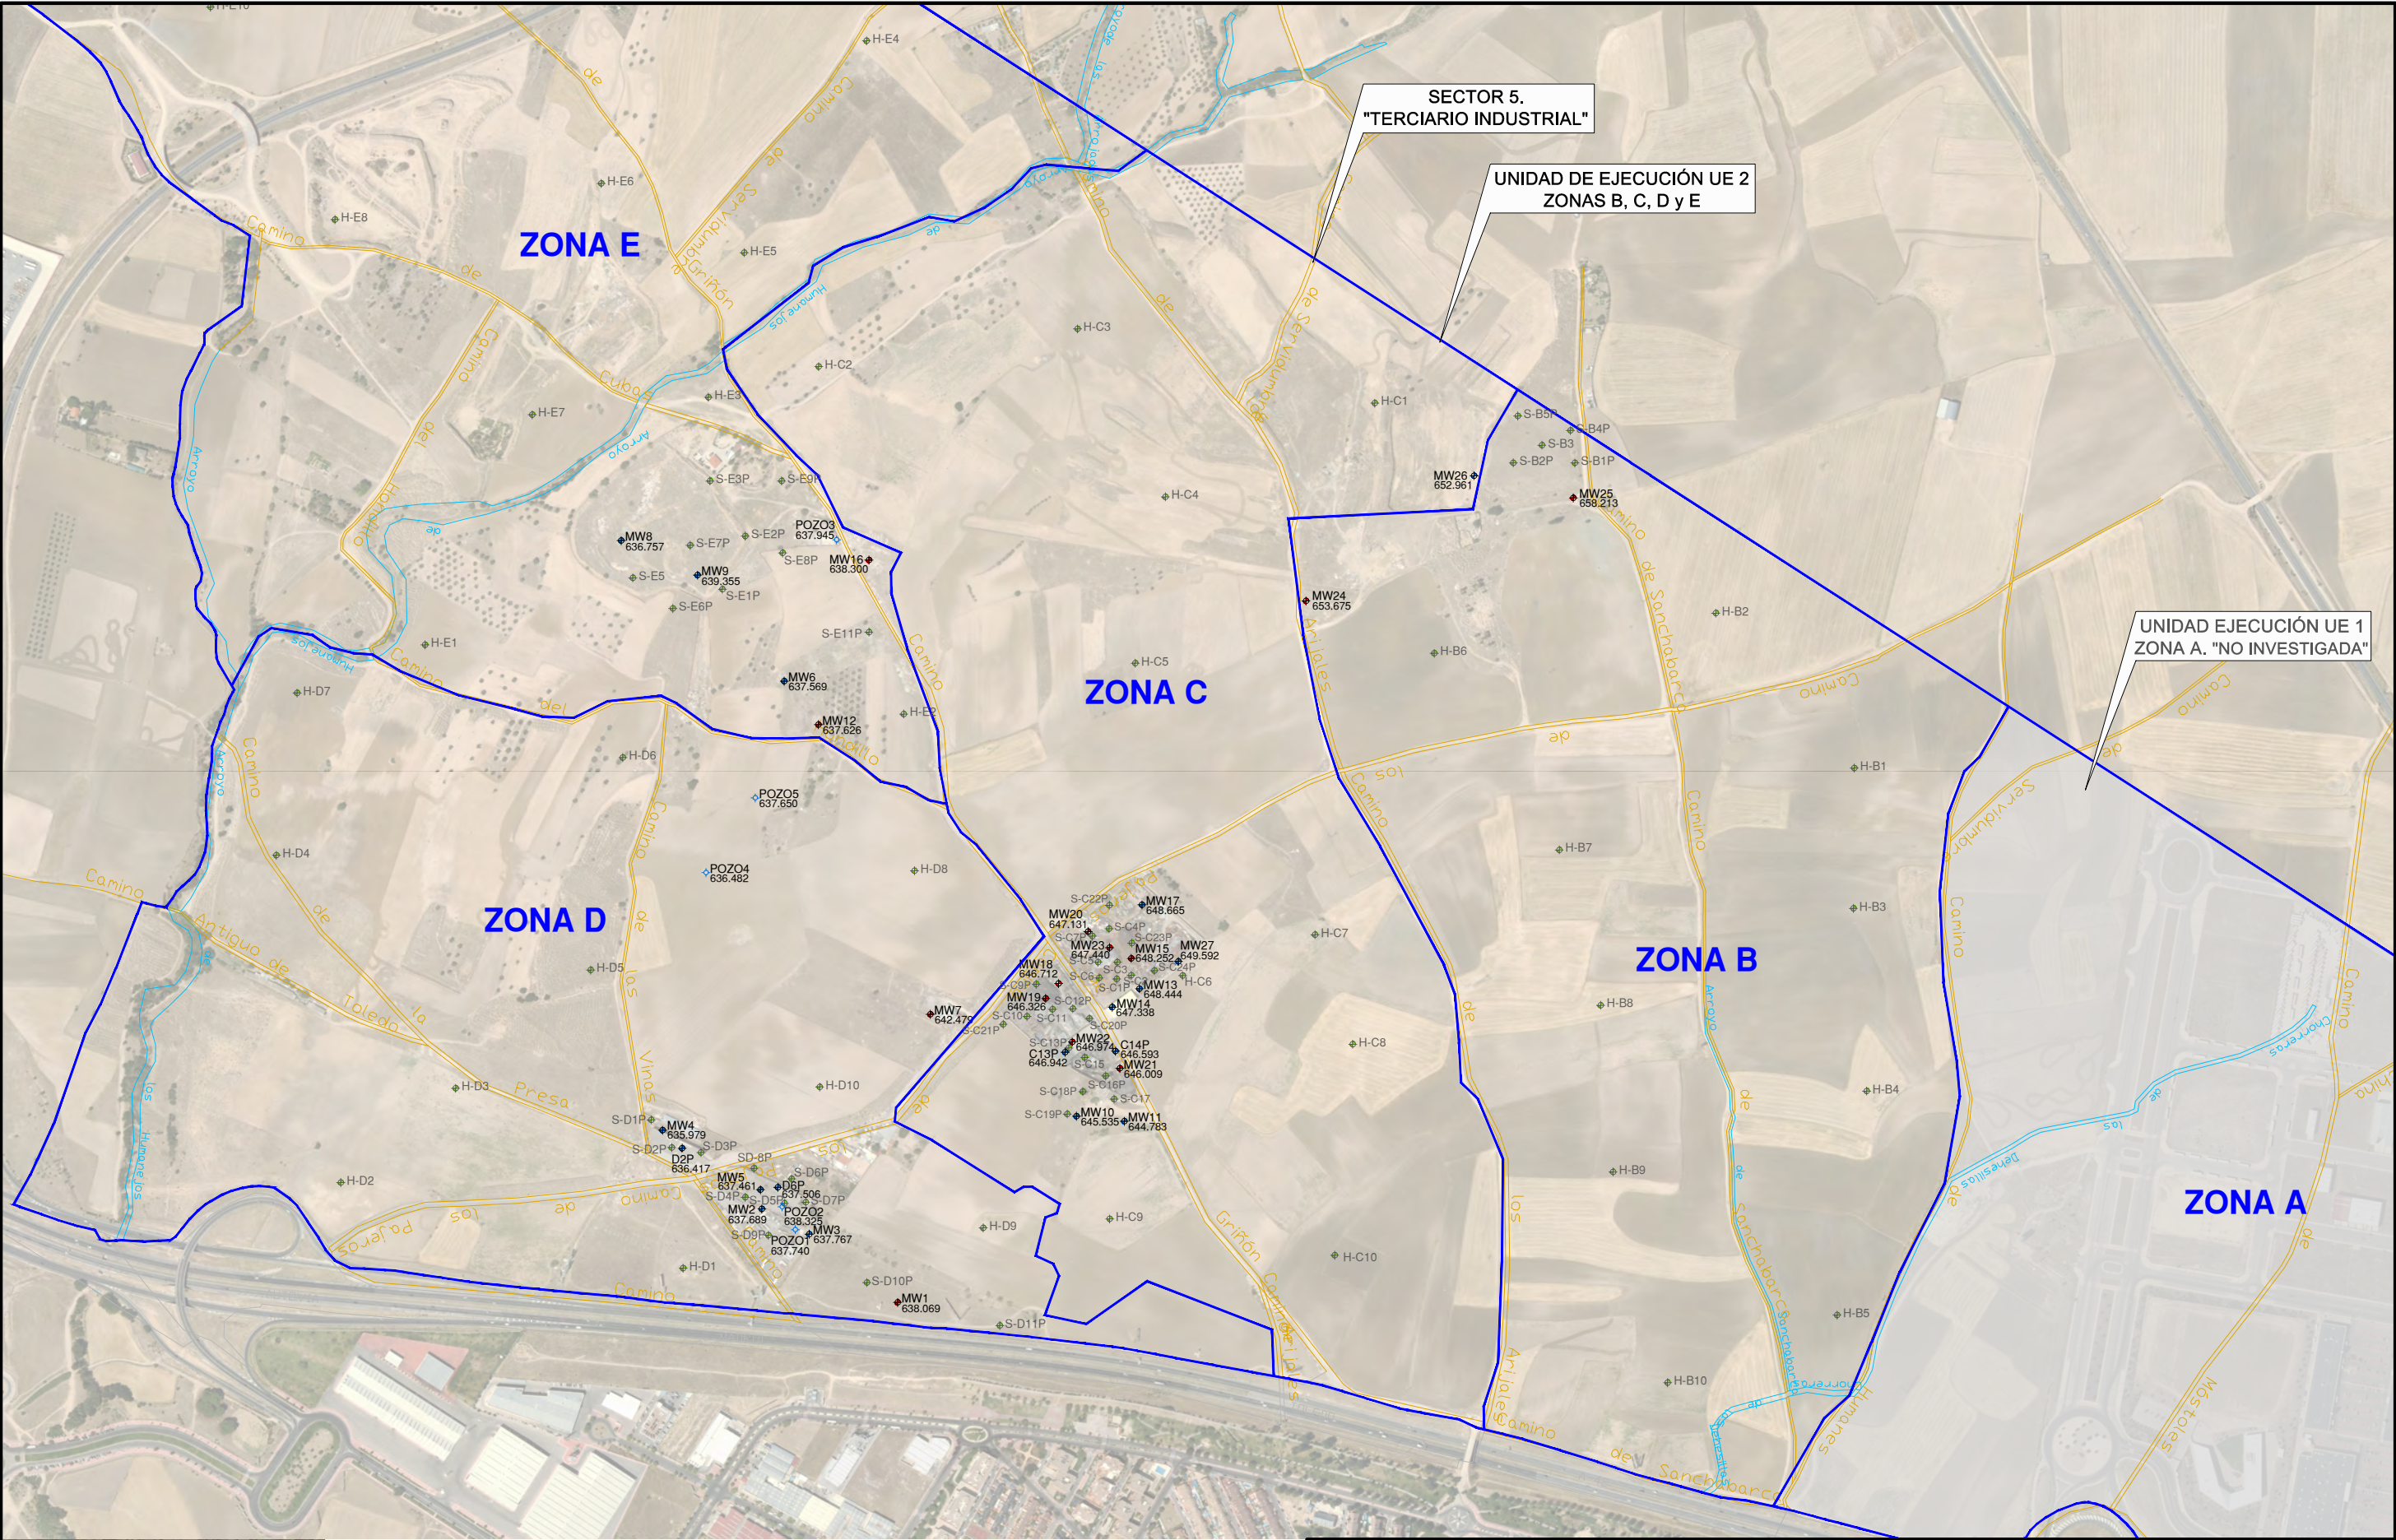


LEYENDA  MW9 Piezómetro de control (Investigación 2020)  POZO4 Pozo inventariado (Investigación 2020)  MW21 Punto de muestreo de suelos (Investigación 2020)  H-C7 Punto investigado ECOCAT (2007/2009)  N ESCALA GRÁFICA 0 150 m 300 m		CONSULTORA:  JIG ESTUDIOS Y SOLUCIONES AMBIENTALES	PROMOTOR: JUNTA DE COMPENSACIÓN PAU 5 DE PARLA Plaza San Juan 4, 2º B. Parla (Madrid)	PROYECTO: ACTUALIZACIÓN DEL ESTUDIO DE CARACTERIZACIÓN ANALÍTICA DE LA CALIDAD DE LOS SUELOS CORRESPONDIENTES AL PLAN PARCIAL DEL SECTOR 5 “TERCIARIO-INDUSTRIAL” DE PARLA (MADRID)			
ESCALA: DIN A3 1:8000	DESIGNACIÓN: LOCALIZACIÓN DE PUNTOS DE MUESTREO DEL PAU EN LAS DIFERENTES FASES DE INVESTIGACIÓN		PLANO Nº: 8	REVISIÓN Nº: 1	FECHA: Oct. 2020	FIRMA:	

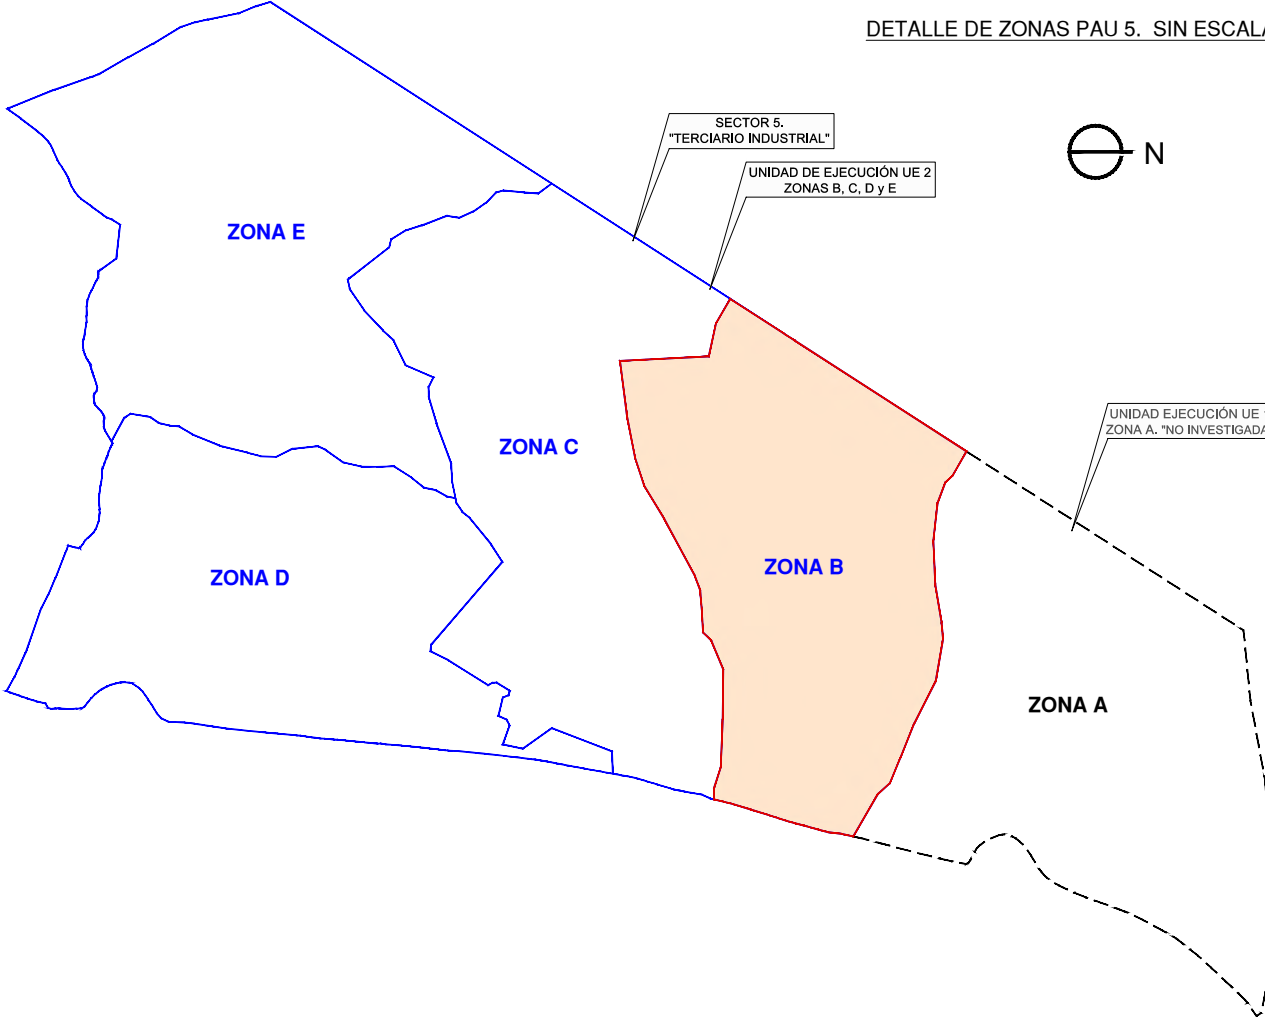


LEYENDA


- MW9 Piezómetro de control (Investigación 2020)
- POZO4 Pozo inventariado (Investigación 2020)
- MW21 Punto de muestreo de suelos (Investigación 2020)
- H-C7 Punto investigado ECOCAT (2007/2009)

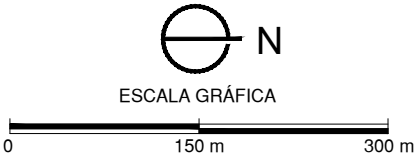



CONSULTORA:  ESTUDIOS Y SOLUCIONES AMBIENTALES		PROMOTOR: JUNTA DE COMPENSACIÓN PAU 5 DE PARLA Plaza San Juan 4, 2º B. Parla (Madrid)		PROYECTO: ACTUALIZACIÓN DEL ESTUDIO DE CARACTERIZACIÓN ANALÍTICA DE LA CALIDAD DE LOS SUELOS CORRESPONDIENTES AL PLAN PARCIAL DEL SECTOR 5 “TERCIARIO-INDUSTRIAL” DE PARLA (MADRID)			
ESCALA: DIN A3 1:6000	DESIGNACIÓN: LOCALIZACIÓN DE PUNTOS DE MUESTREO EN LA ZONA B DEL PAU 5			PLANO Nº: 8.1	REVISIÓN Nº: 1	FECHA: Oct. 2020	FIRMA:

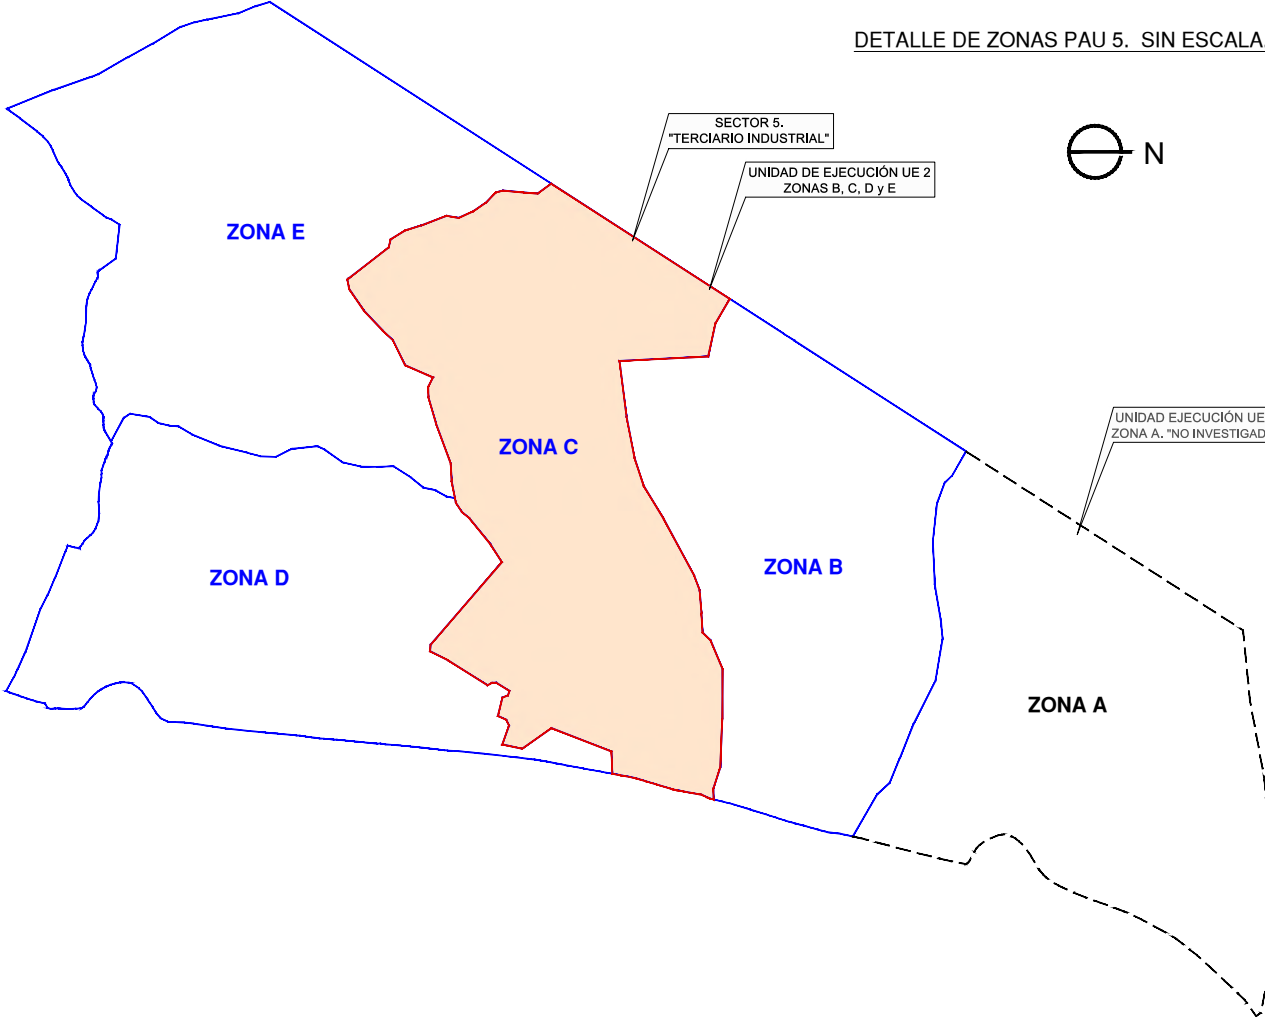

- LEYENDA**
- MW9 Piezómetro de control (Investigación 2020)
 - POZO4 Pozo inventariado (Investigación 2020)
 - MW21 Punto de muestreo de suelos (Investigación 2020)
 - H-C7 Punto investigado ECOCAT (2007/2009)

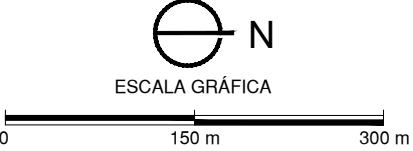

CONSULTORA:  ESTUDIOS Y SOLUCIONES AMBIENTALES		PROMOTOR: JUNTA DE COMPENSACIÓN PAU 5 DE PARLA Plaza San Juan 4, 2º B. Parla (Madrid)		PROYECTO: ACTUALIZACIÓN DEL ESTUDIO DE CARACTERIZACIÓN ANALÍTICA DE LA CALIDAD DE LOS SUELOS CORRESPONDIENTES AL PLAN PARCIAL DEL SECTOR 5 “TERCIARIO-INDUSTRIAL” DE PARLA (MADRID)			
ESCALA: DIN A3 1:6000	DESIGNACIÓN: LOCALIZACIÓN DE PUNTOS DE MUESTREO EN LA ZONA C DEL PAU 5			PLANO Nº: 8.2	REVISIÓN Nº: 1	FECHA: Oct. 2020	FIRMA:

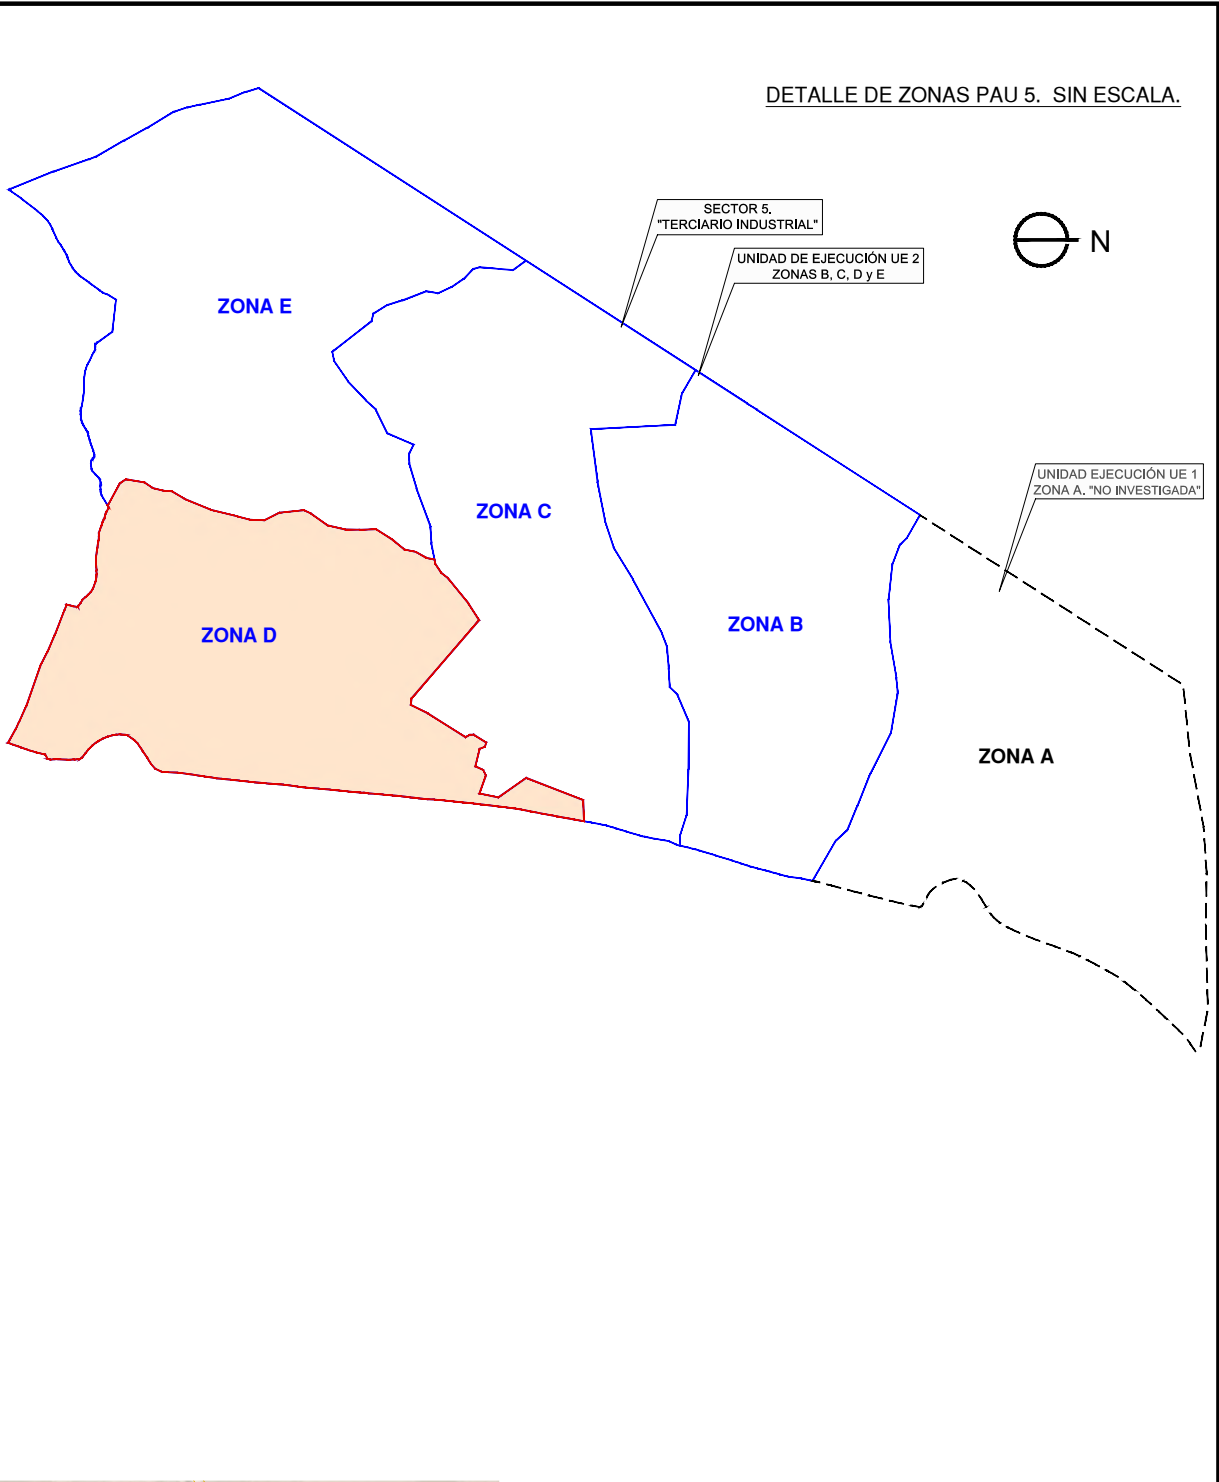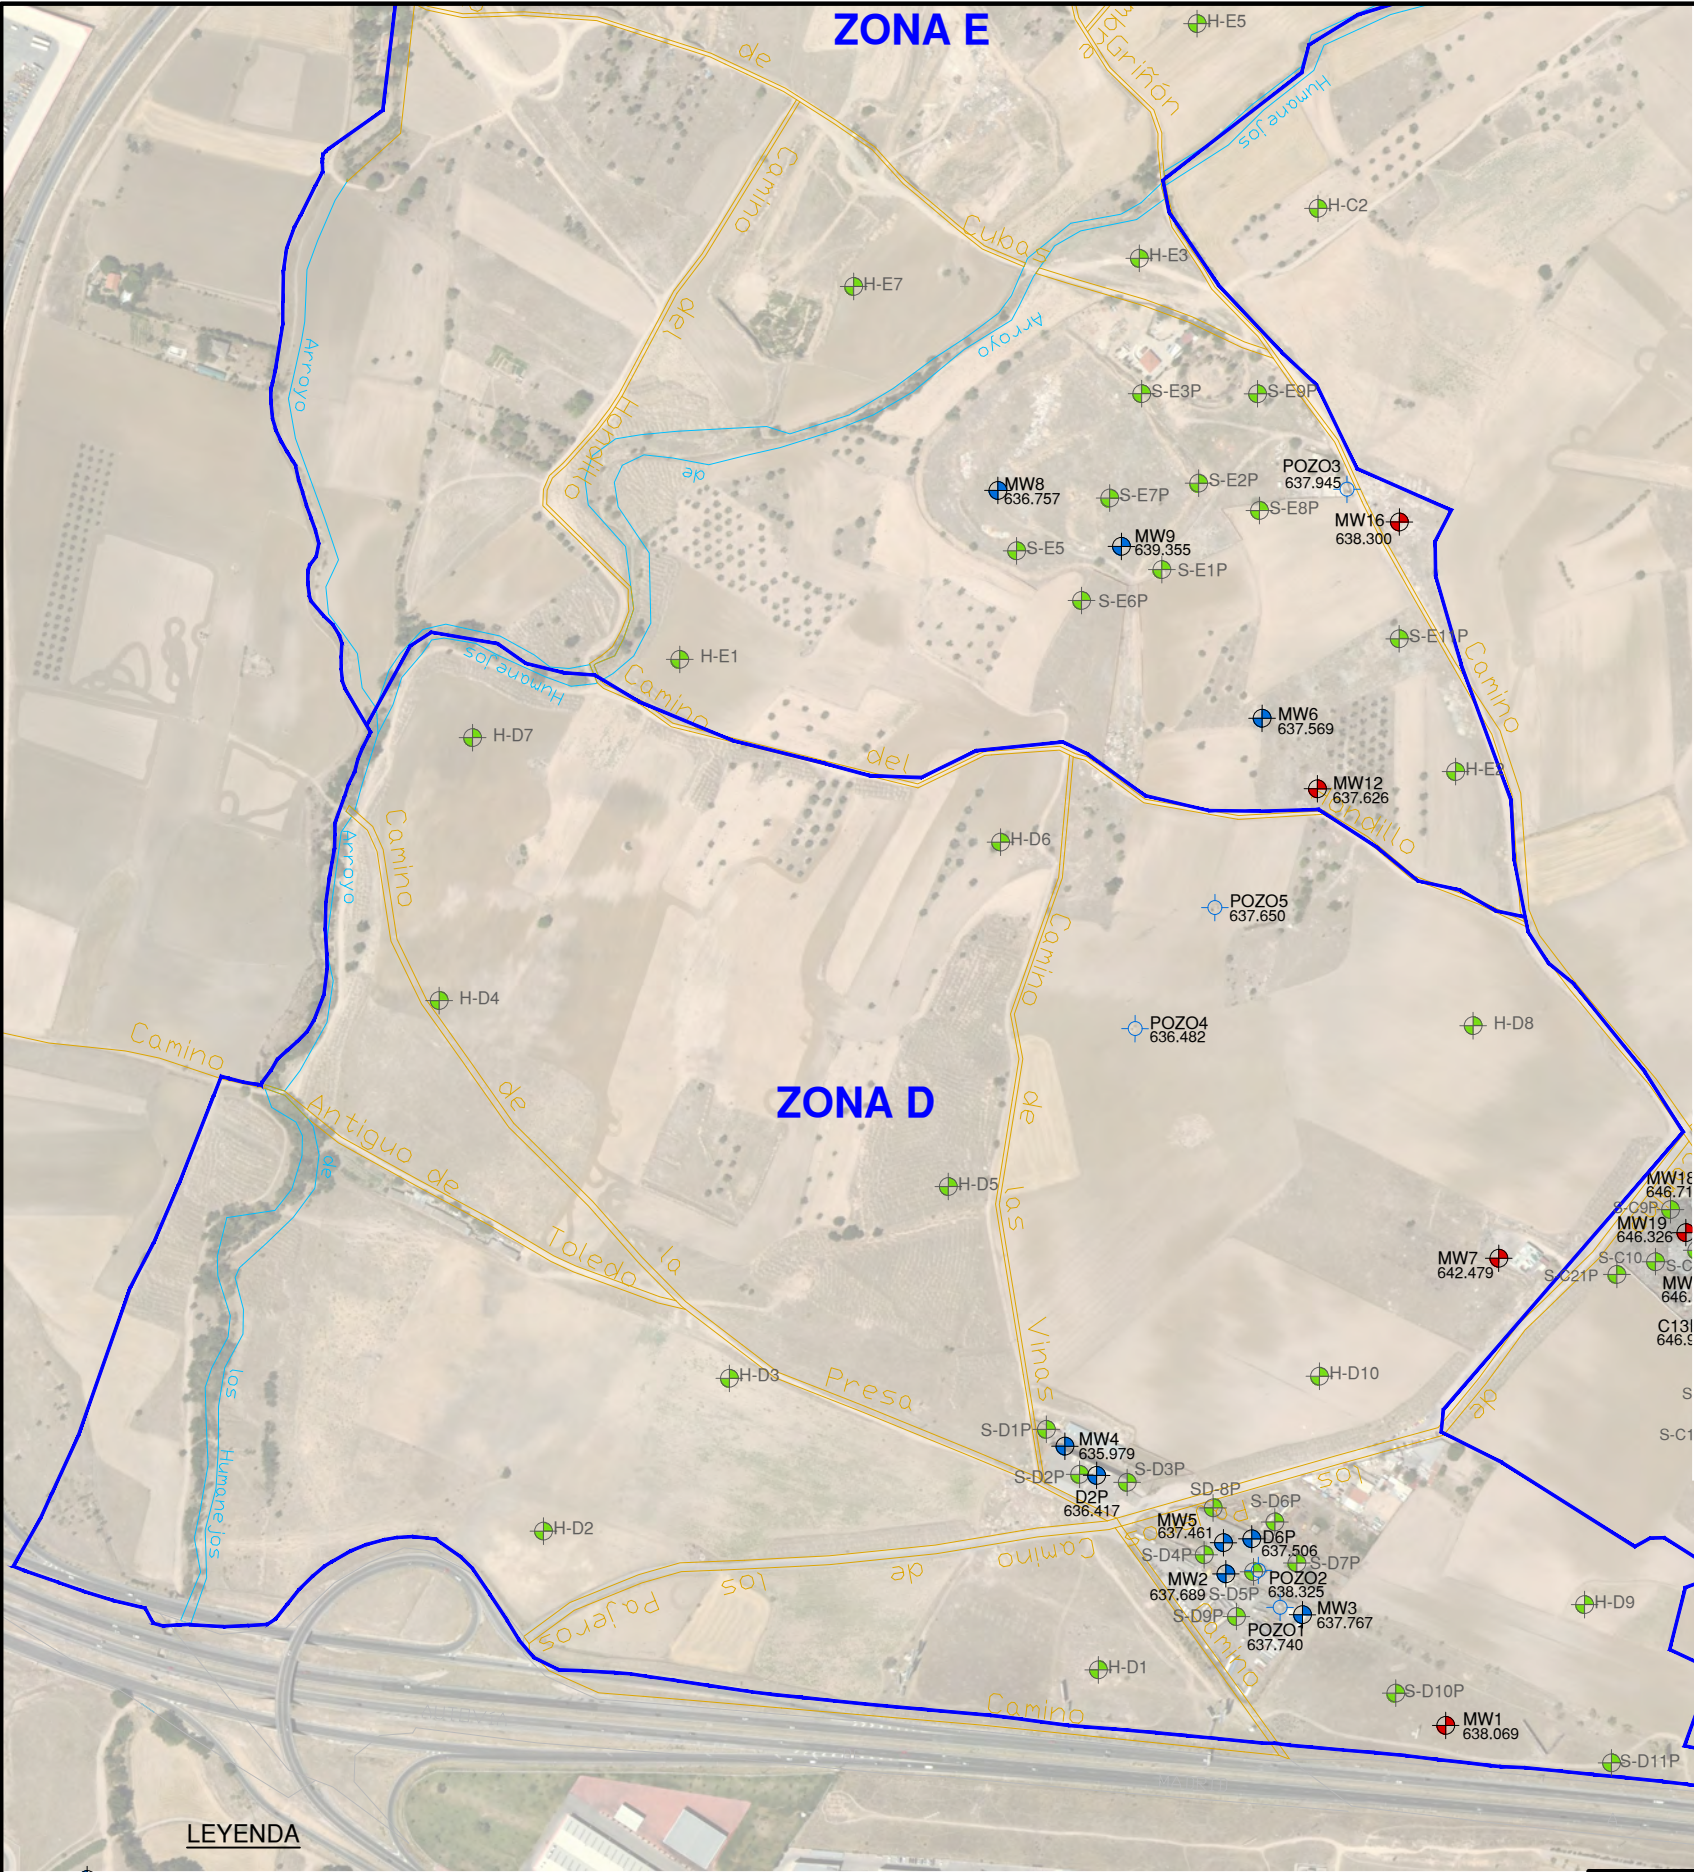


LEYENDA

- MW9 Piezómetro de control (Investigación 2020)
- POZO4 Pozo inventariado (Investigación 2020)
- MW21 Punto de muestreo de suelos (Investigación 2020)
- H-C7 Punto investigado ECOCAT (2007/2009)



ESCALA GRÁFICA

0 150 m 300 m


CONSULTORA:  ESTUDIOS Y SOLUCIONES AMBIENTALES		PROMOTOR: JUNTA DE COMPENSACIÓN PAU 5 DE PARLA Plaza San Juan 4, 2º B. Parla (Madrid)		PROYECTO: ACTUALIZACIÓN DEL ESTUDIO DE CARACTERIZACIÓN ANALÍTICA DE LA CALIDAD DE LOS SUELOS CORRESPONDIENTES AL PLAN PARCIAL DEL SECTOR 5 “TERCIARIO-INDUSTRIAL” DE PARLA (MADRID)			
ESCALA: DIN A3 1:6000	DESIGNACIÓN: LOCALIZACIÓN DE PUNTOS DE MUESTREO EN LA ZONA D DEL PAU 5			PLANO Nº: 8.3	REVISIÓN Nº: 1	FECHA: Oct. 2020	FIRMA:

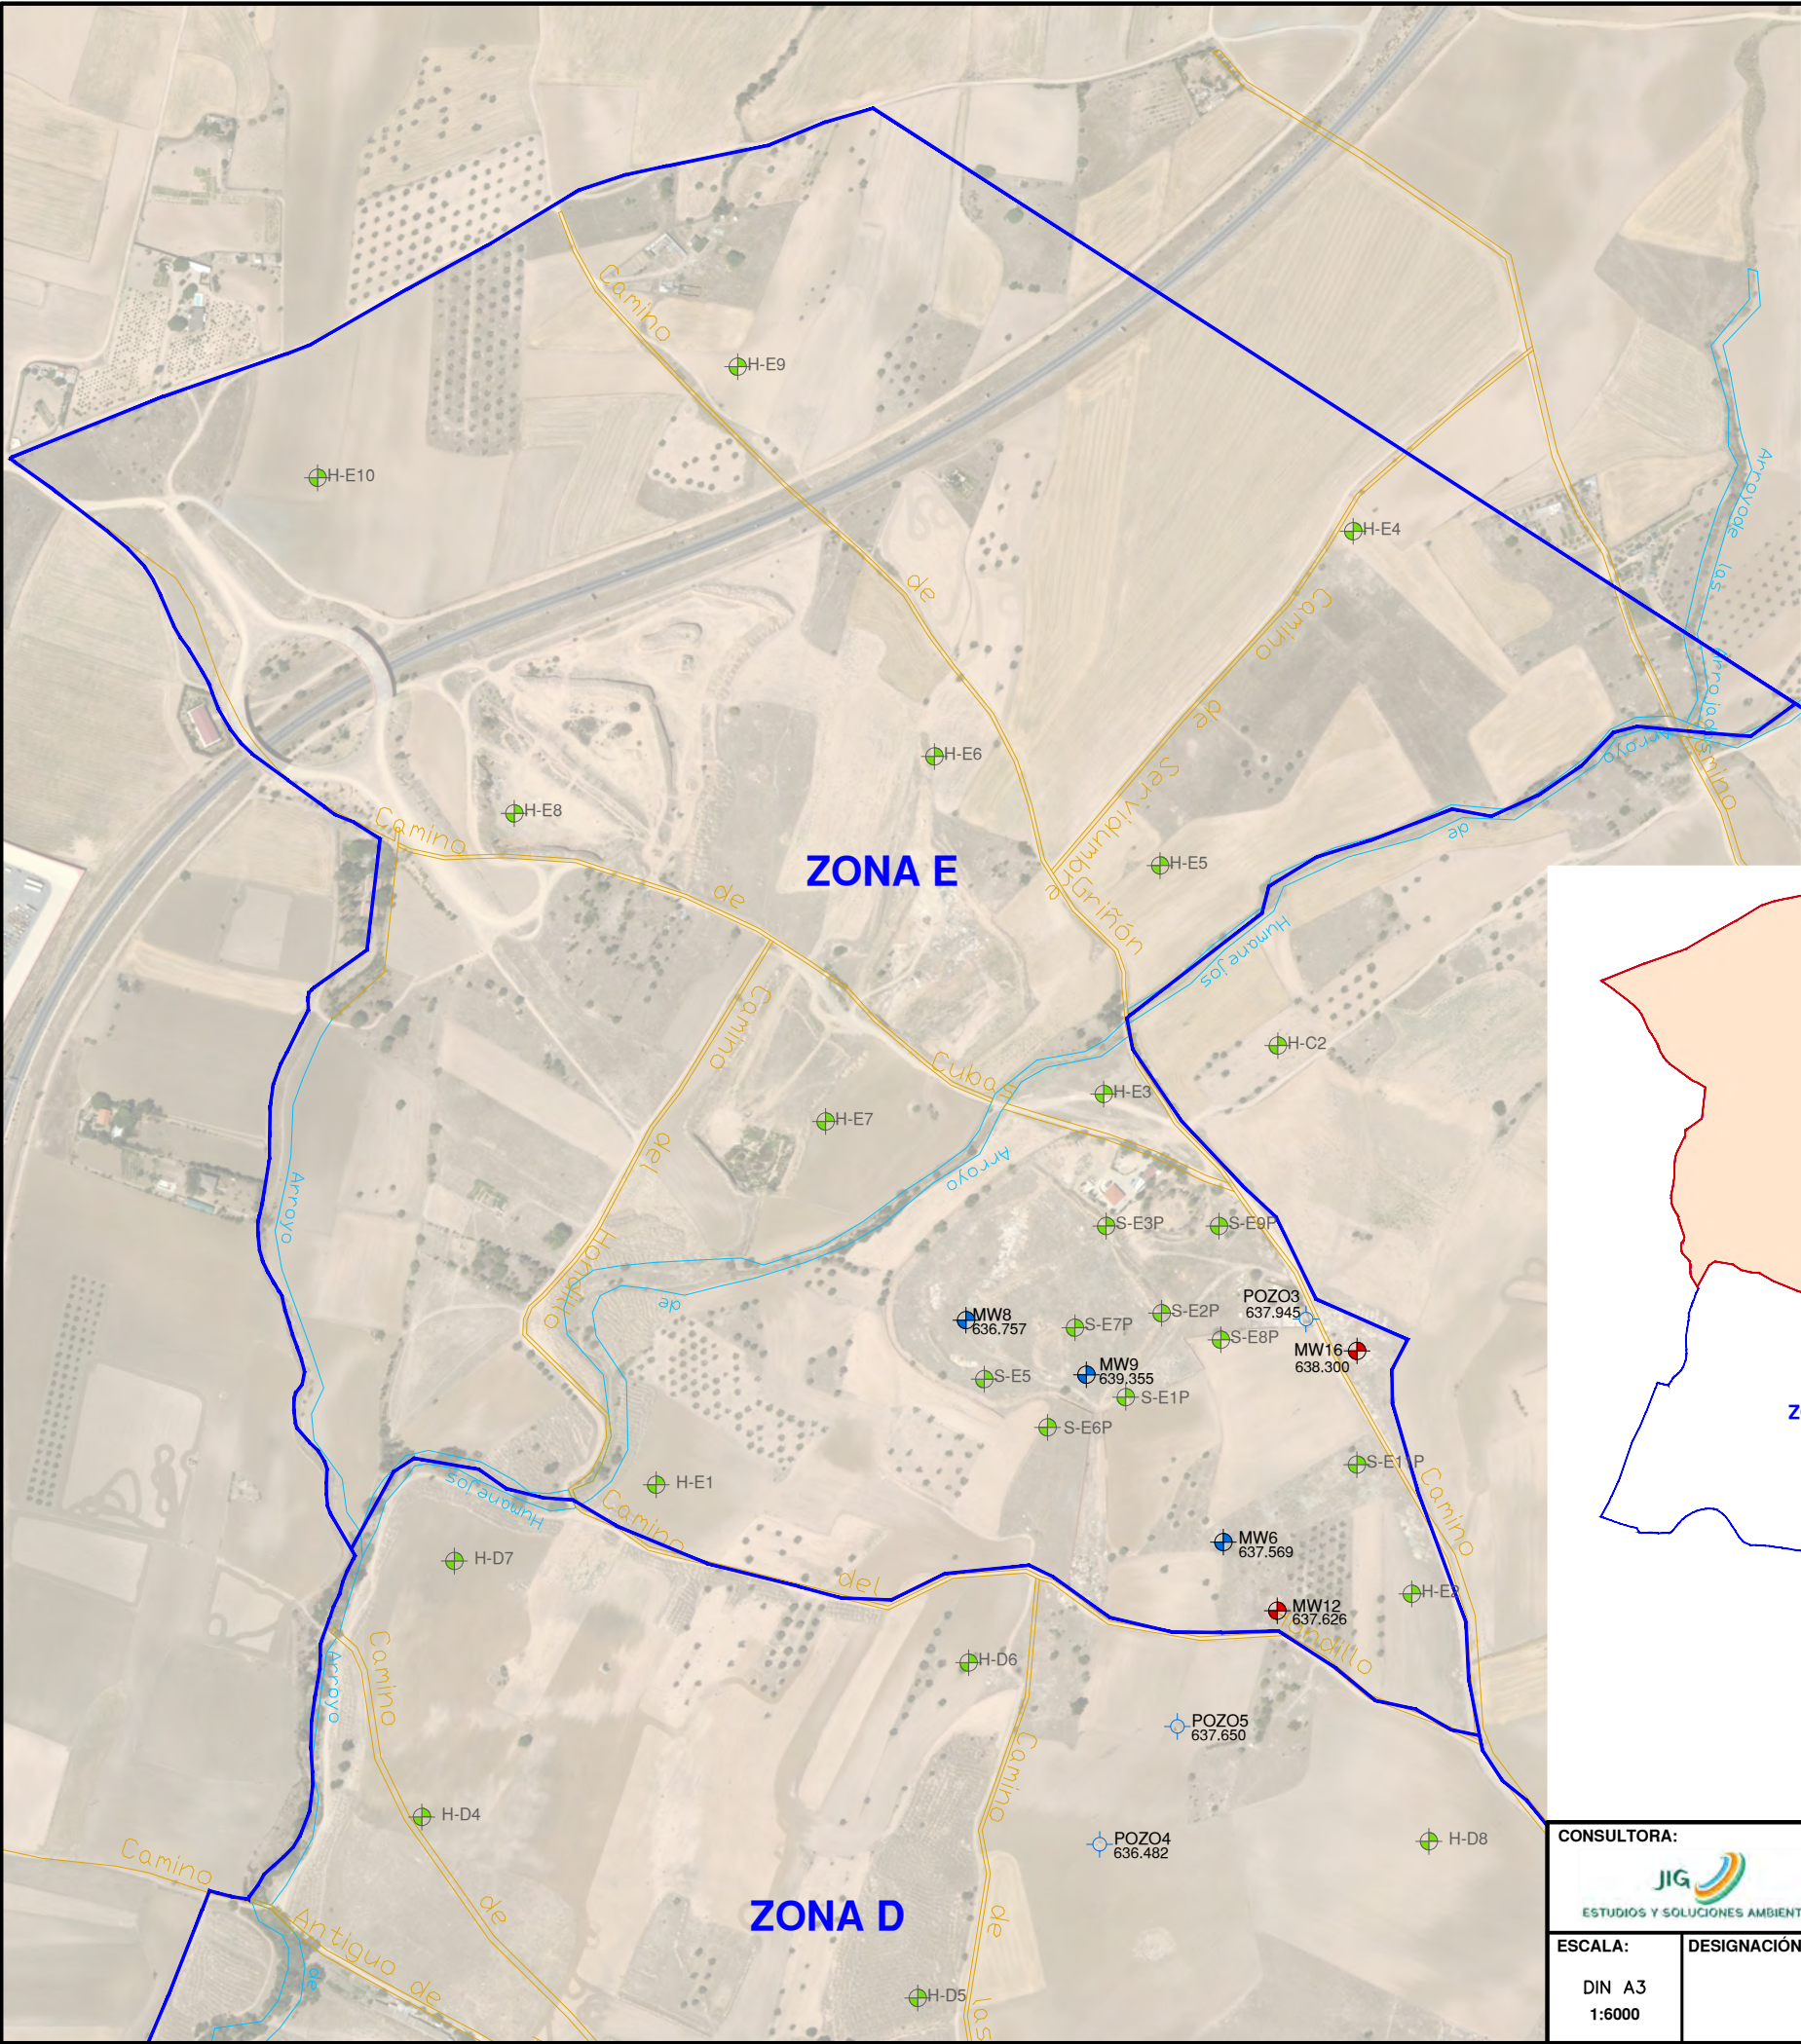

- LEYENDA**
- MW9 Piezómetro de control (Investigación 2020)
 - POZO4 Pozo inventariado (Investigación 2020)
 - MW21 Punto de muestreo de suelos (Investigación 2020)
 - H-C7 Punto investigado ECOCAT (2007/2009)

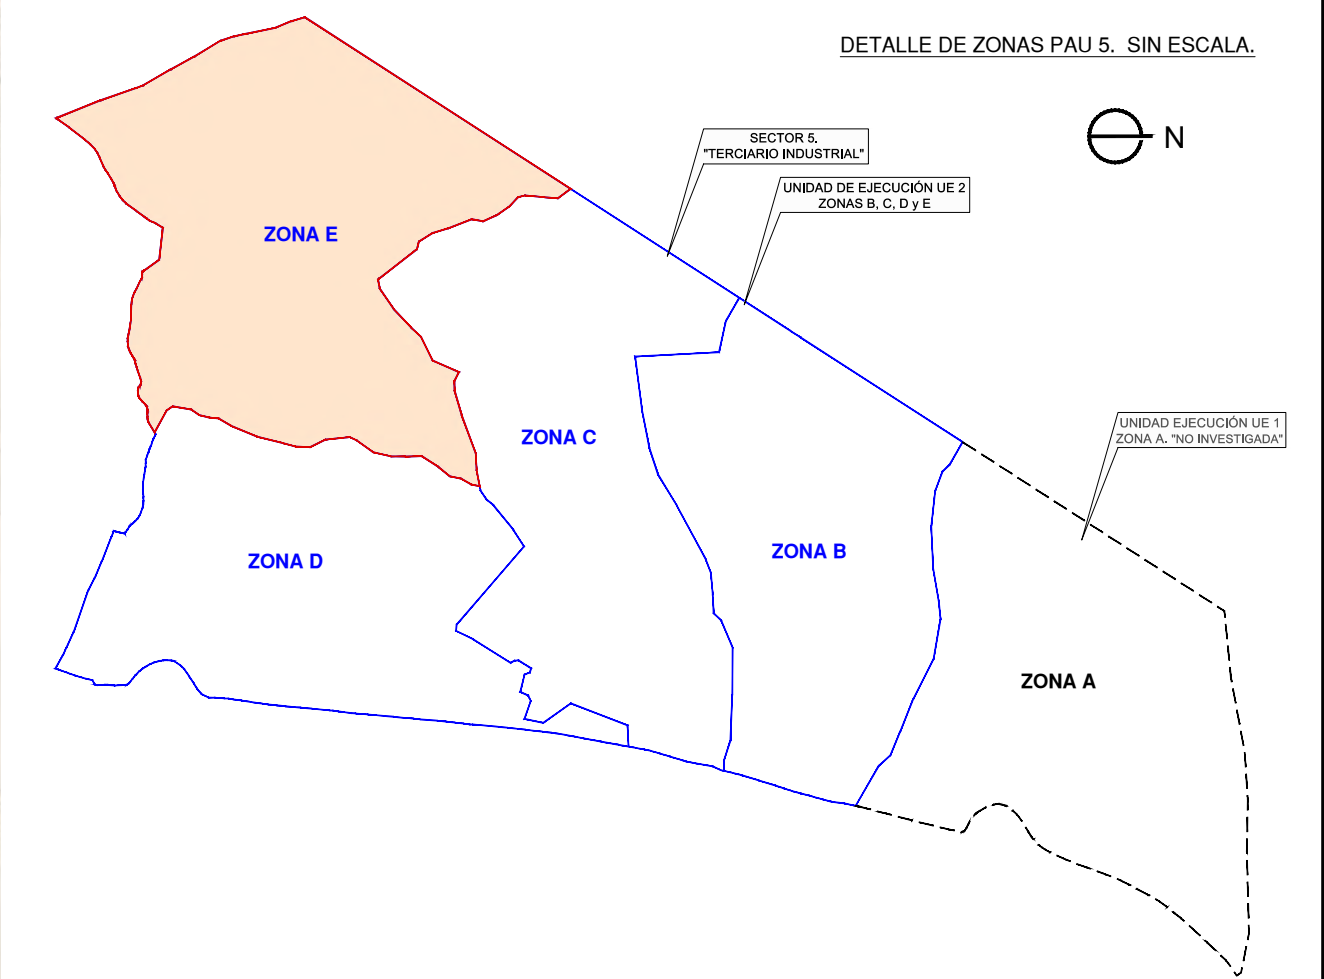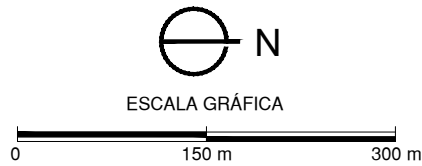


CONSULTORA:  ESTUDIOS Y SOLUCIONES AMBIENTALES		PROMOTOR: JUNTA DE COMPENSACIÓN PAU 5 DE PARLA Plaza San Juan 4, 2º B. Parla (Madrid)		PROYECTO: ACTUALIZACIÓN DEL ESTUDIO DE CARACTERIZACIÓN ANALÍTICA DE LA CALIDAD DE LOS SUELOS CORRESPONDIENTES AL PLAN PARCIAL DEL SECTOR 5 “TERCIARIO-INDUSTRIAL” DE PARLA (MADRID)			
ESCALA: DIN A3 1:6000	DESIGNACIÓN: LOCALIZACIÓN DE PUNTOS DE MUESTREO EN LA ZONA E DEL PAU 5			PLANO Nº: 8.4	REVISIÓN Nº: 1	FECHA: Oct. 2020	FIRMA:

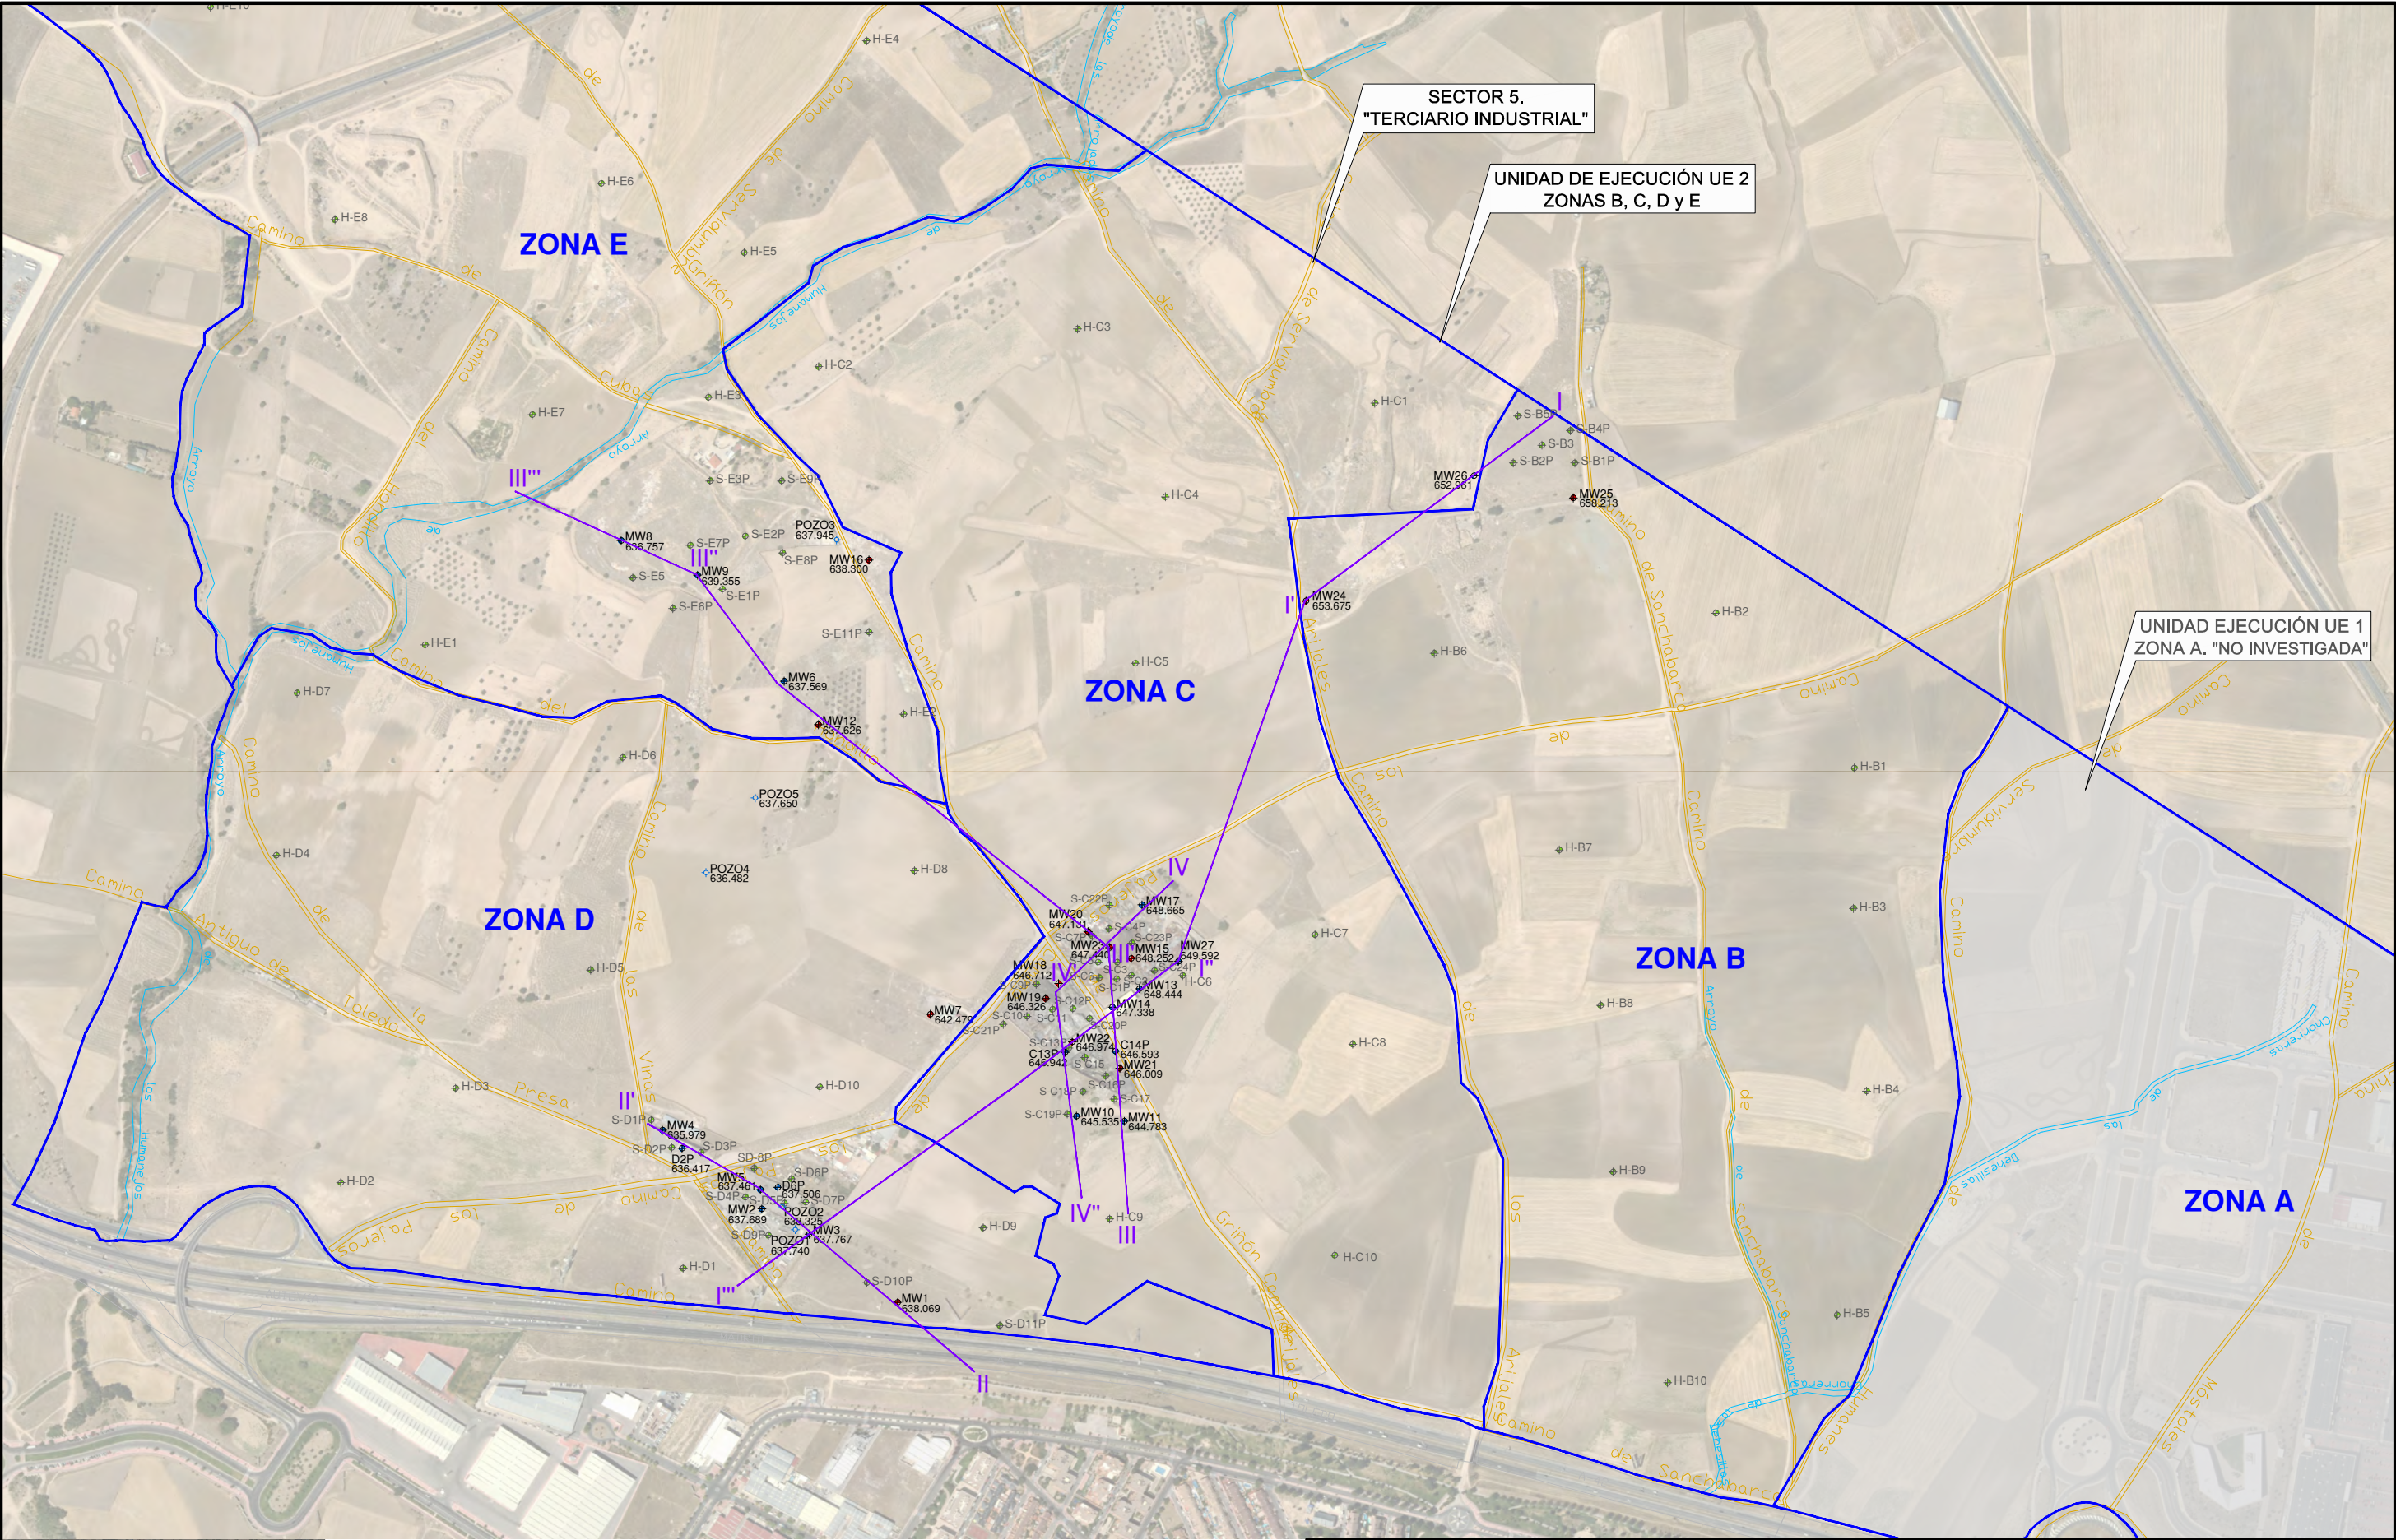

LEYENDA  MW9 Piezómetro de control (Investigación 2020)  POZO4 Pozo inventariado (Investigación 2020)  MW21 Punto de muestreo de suelos (Investigación 2020)  H-C7 Punto investigado ECOCAT (2007/2009)	 N ESCALA GRÁFICA 0 150 m 300 m	CONSULTORA:  JIG ESTUDIOS Y SOLUCIONES AMBIENTALES	PROMOTOR: JUNTA DE COMPENSACIÓN PAU 5 DE PARLA Plaza San Juan 4, 2º B. Parla (Madrid)	PROYECTO: ACTUALIZACIÓN DEL ESTUDIO DE CARACTERIZACIÓN ANALÍTICA DE LA CALIDAD DE LOS SUELOS CORRESPONDIENTES AL PLAN PARCIAL DEL SECTOR 5 "TERCIARIO-INDUSTRIAL" DE PARLA (MADRID)				ESCALA: DIN A3 1:8000	DESIGNACIÓN: DISTRIBUCIÓN DE LOS PERFILES DE CORRELACIÓN	PLANO Nº: 9	REVISIÓN Nº: 1	FECHA: Oct. 2020	FIRMA:
---	--	---	---	---	--	--	--	---	--	-----------------------------------	--------------------------------------	--	-------------------

PERFÍL DE CORRELACIÓN HIDROGEOLÓGICO I - I' - I'' - I'''

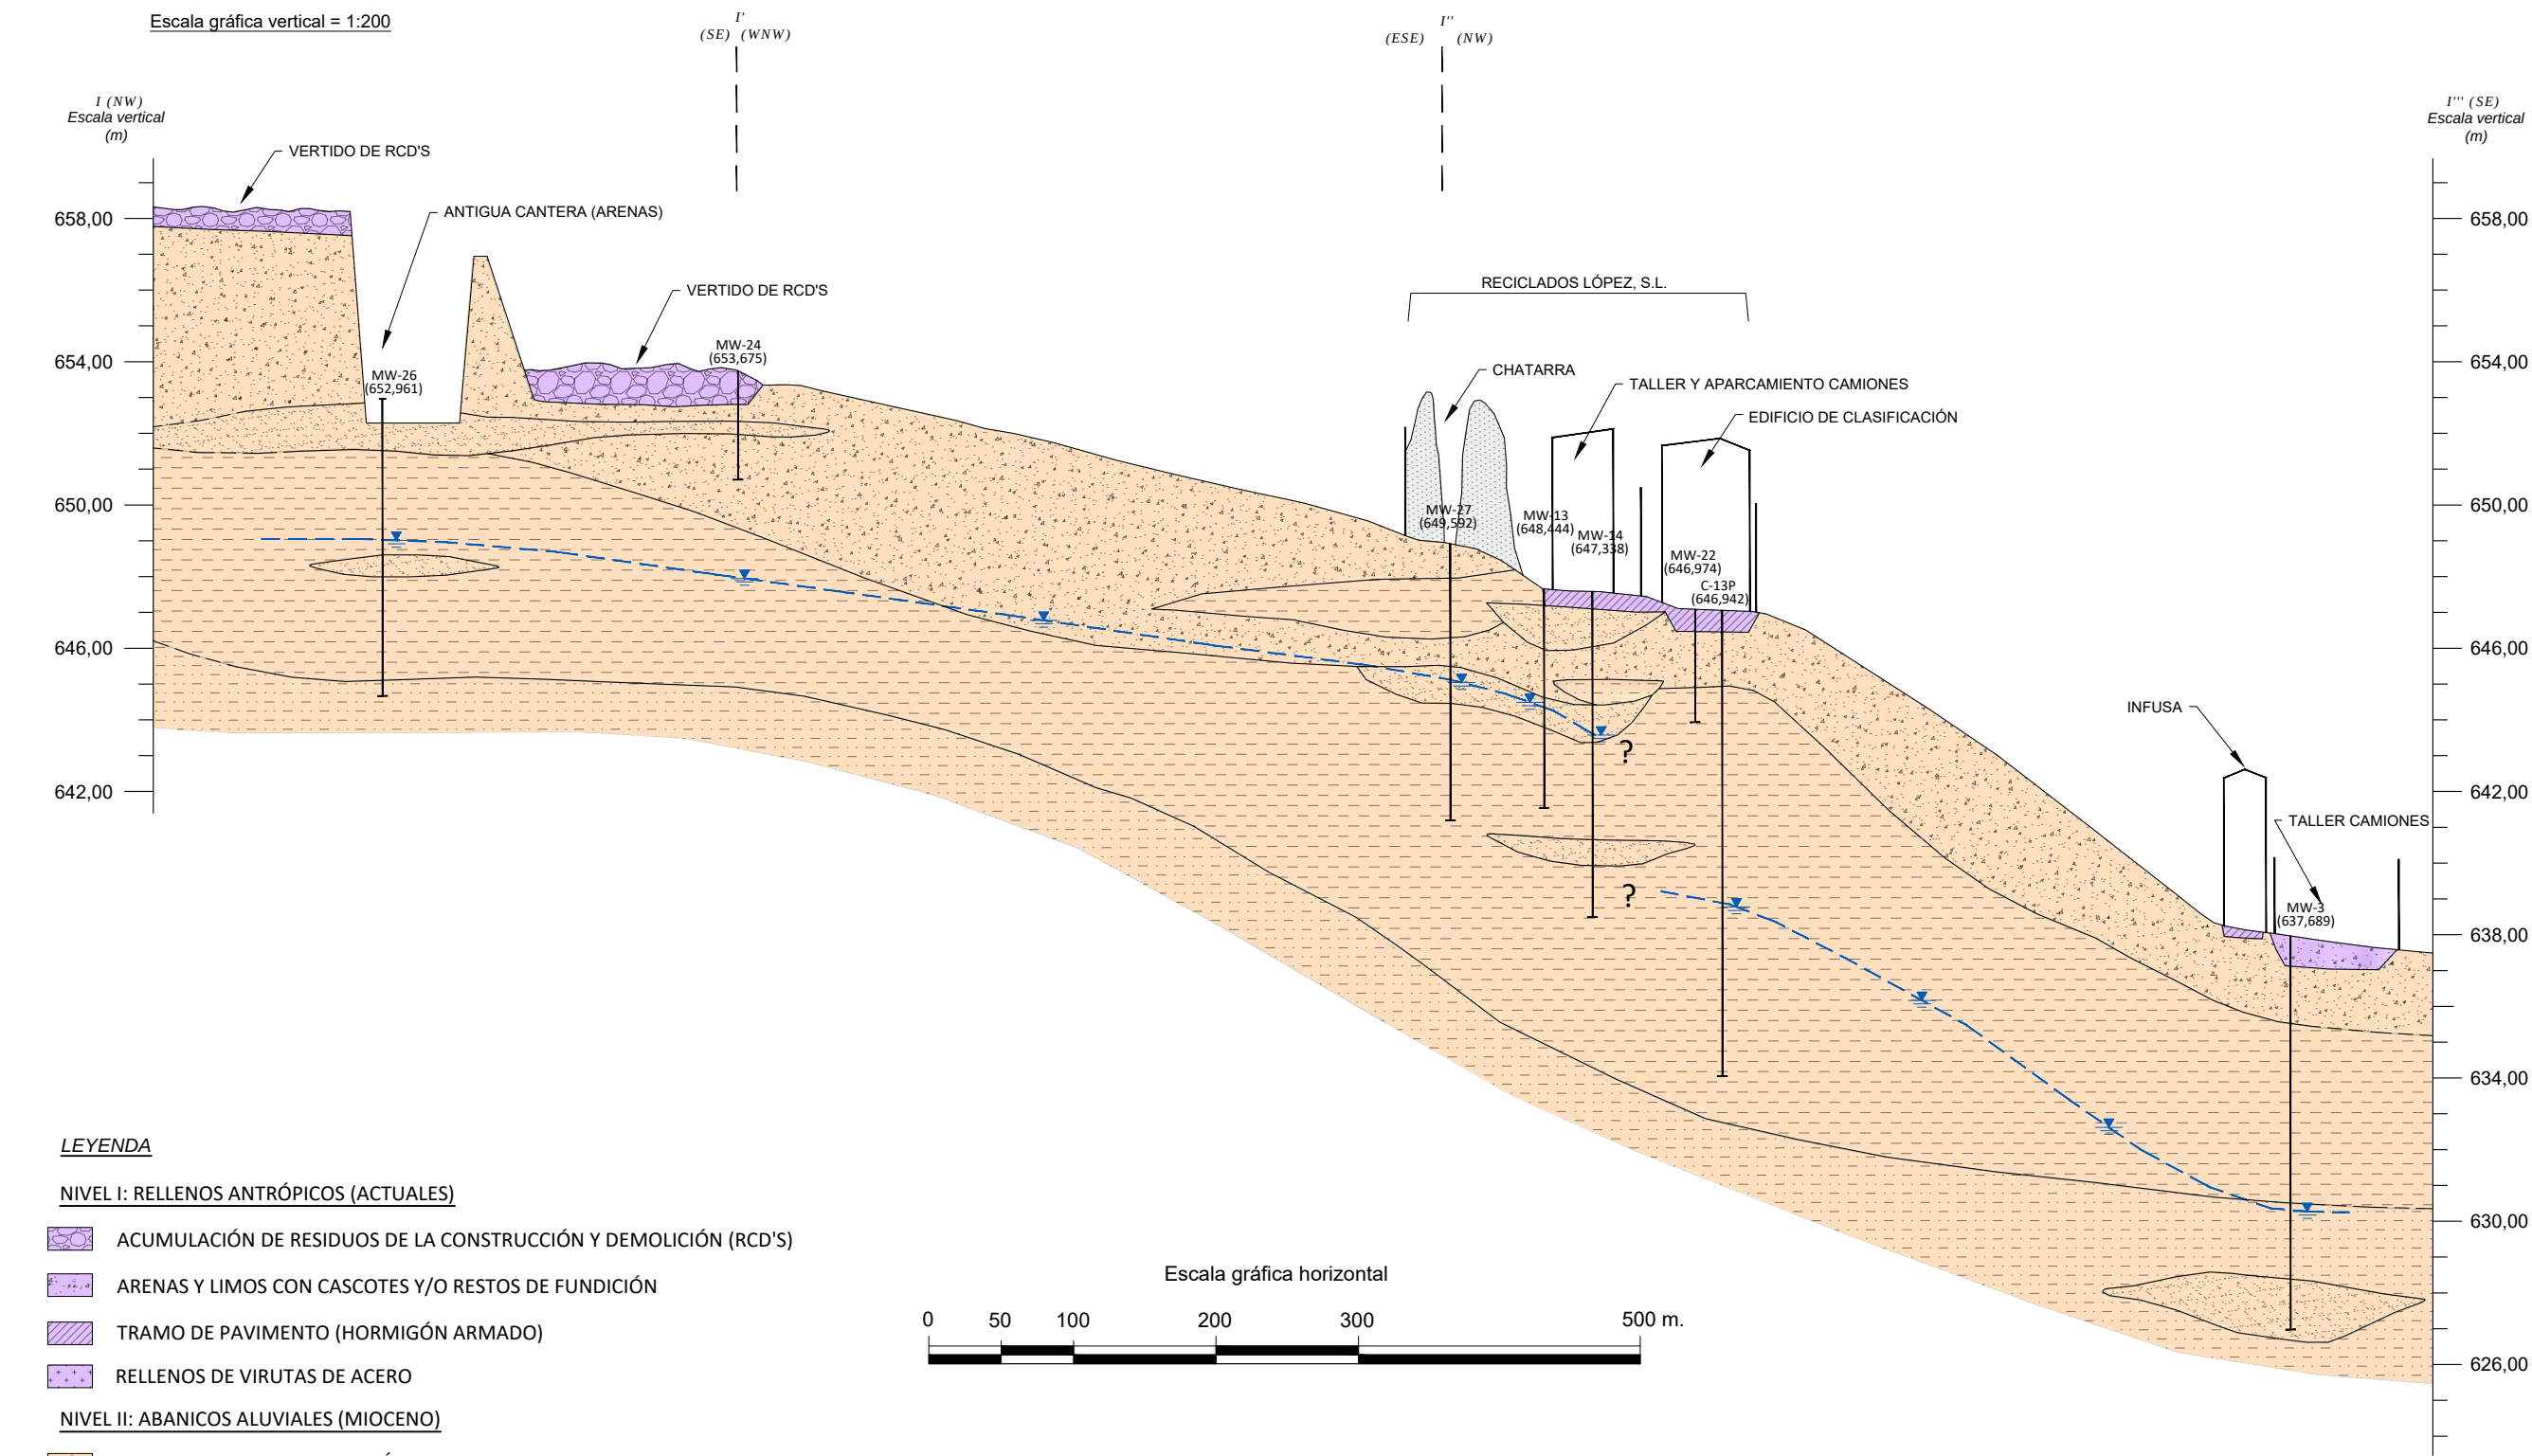

CONSULTORA:  ESTUDIOS Y SOLUCIONES AMBIENTALES		PROMOTOR: JUNTA DE COMPENSACIÓN PAU 5 DE PARLA Plaza San Juan 4, 2º B. Parla (Madrid)		PROYECTO: ACTUALIZACIÓN DEL ESTUDIO DE CARACTERIZACIÓN ANALÍTICA DE LA CALIDAD DE LOS SUELOS CORRESPONDIENTES AL PLAN PARCIAL DEL SECTOR 5 “TERCIARIO-INDUSTRIAL” DE PARLA (MADRID)			
ESCALA: DIN A3 EN PLANO	DESIGNACIÓN: PERFILES DE CORRELACIÓN HIDROGEOLÓGICOS PERFÍL I - I' - I'' - I'''			PLANO Nº: 9.1	REVISIÓN Nº: 1	FECHA: Oct. 2020	FIRMA:

LEYENDA


NIVEL I: RELLENOS ANTRÓPICOS (ACTUALES)

- ACUMULACIÓN DE RESIDUOS DE LA CONSTRUCCIÓN Y DEMOLICIÓN (RCD'S).
- ARENAS Y LIMOS CON CASCOES Y/O RESTOS DE FUNDICIÓN.
- TRAMO DE PAVIMENTO (HORMIGÓN ARMADO)
- RELLENOS DE VIRUTAS DE ACERO

NIVEL II: ABANICOS ALUVIALES (MIOCENO)


- ARENAS FINAS A MEDIAS MICÁCEAS CON MATRIZ LIMOSA Y ARCILLOSA DE COLOR MARRÓN.
- ARCILLAS COLOR MARRÓN CON INTERCALACIONES LIMOSAS Y ARENAS MICÁCEAS.
- LIMOS Y ARCILLAS CON ARENAS FINAS.
- ARENA GRUESA MICÁCEA CON TRAMOS INTERCALADOS DE ARENAS FINAS Y LIMOS.

NIVEL PIEZOMÉTRICO (16/09/2020)

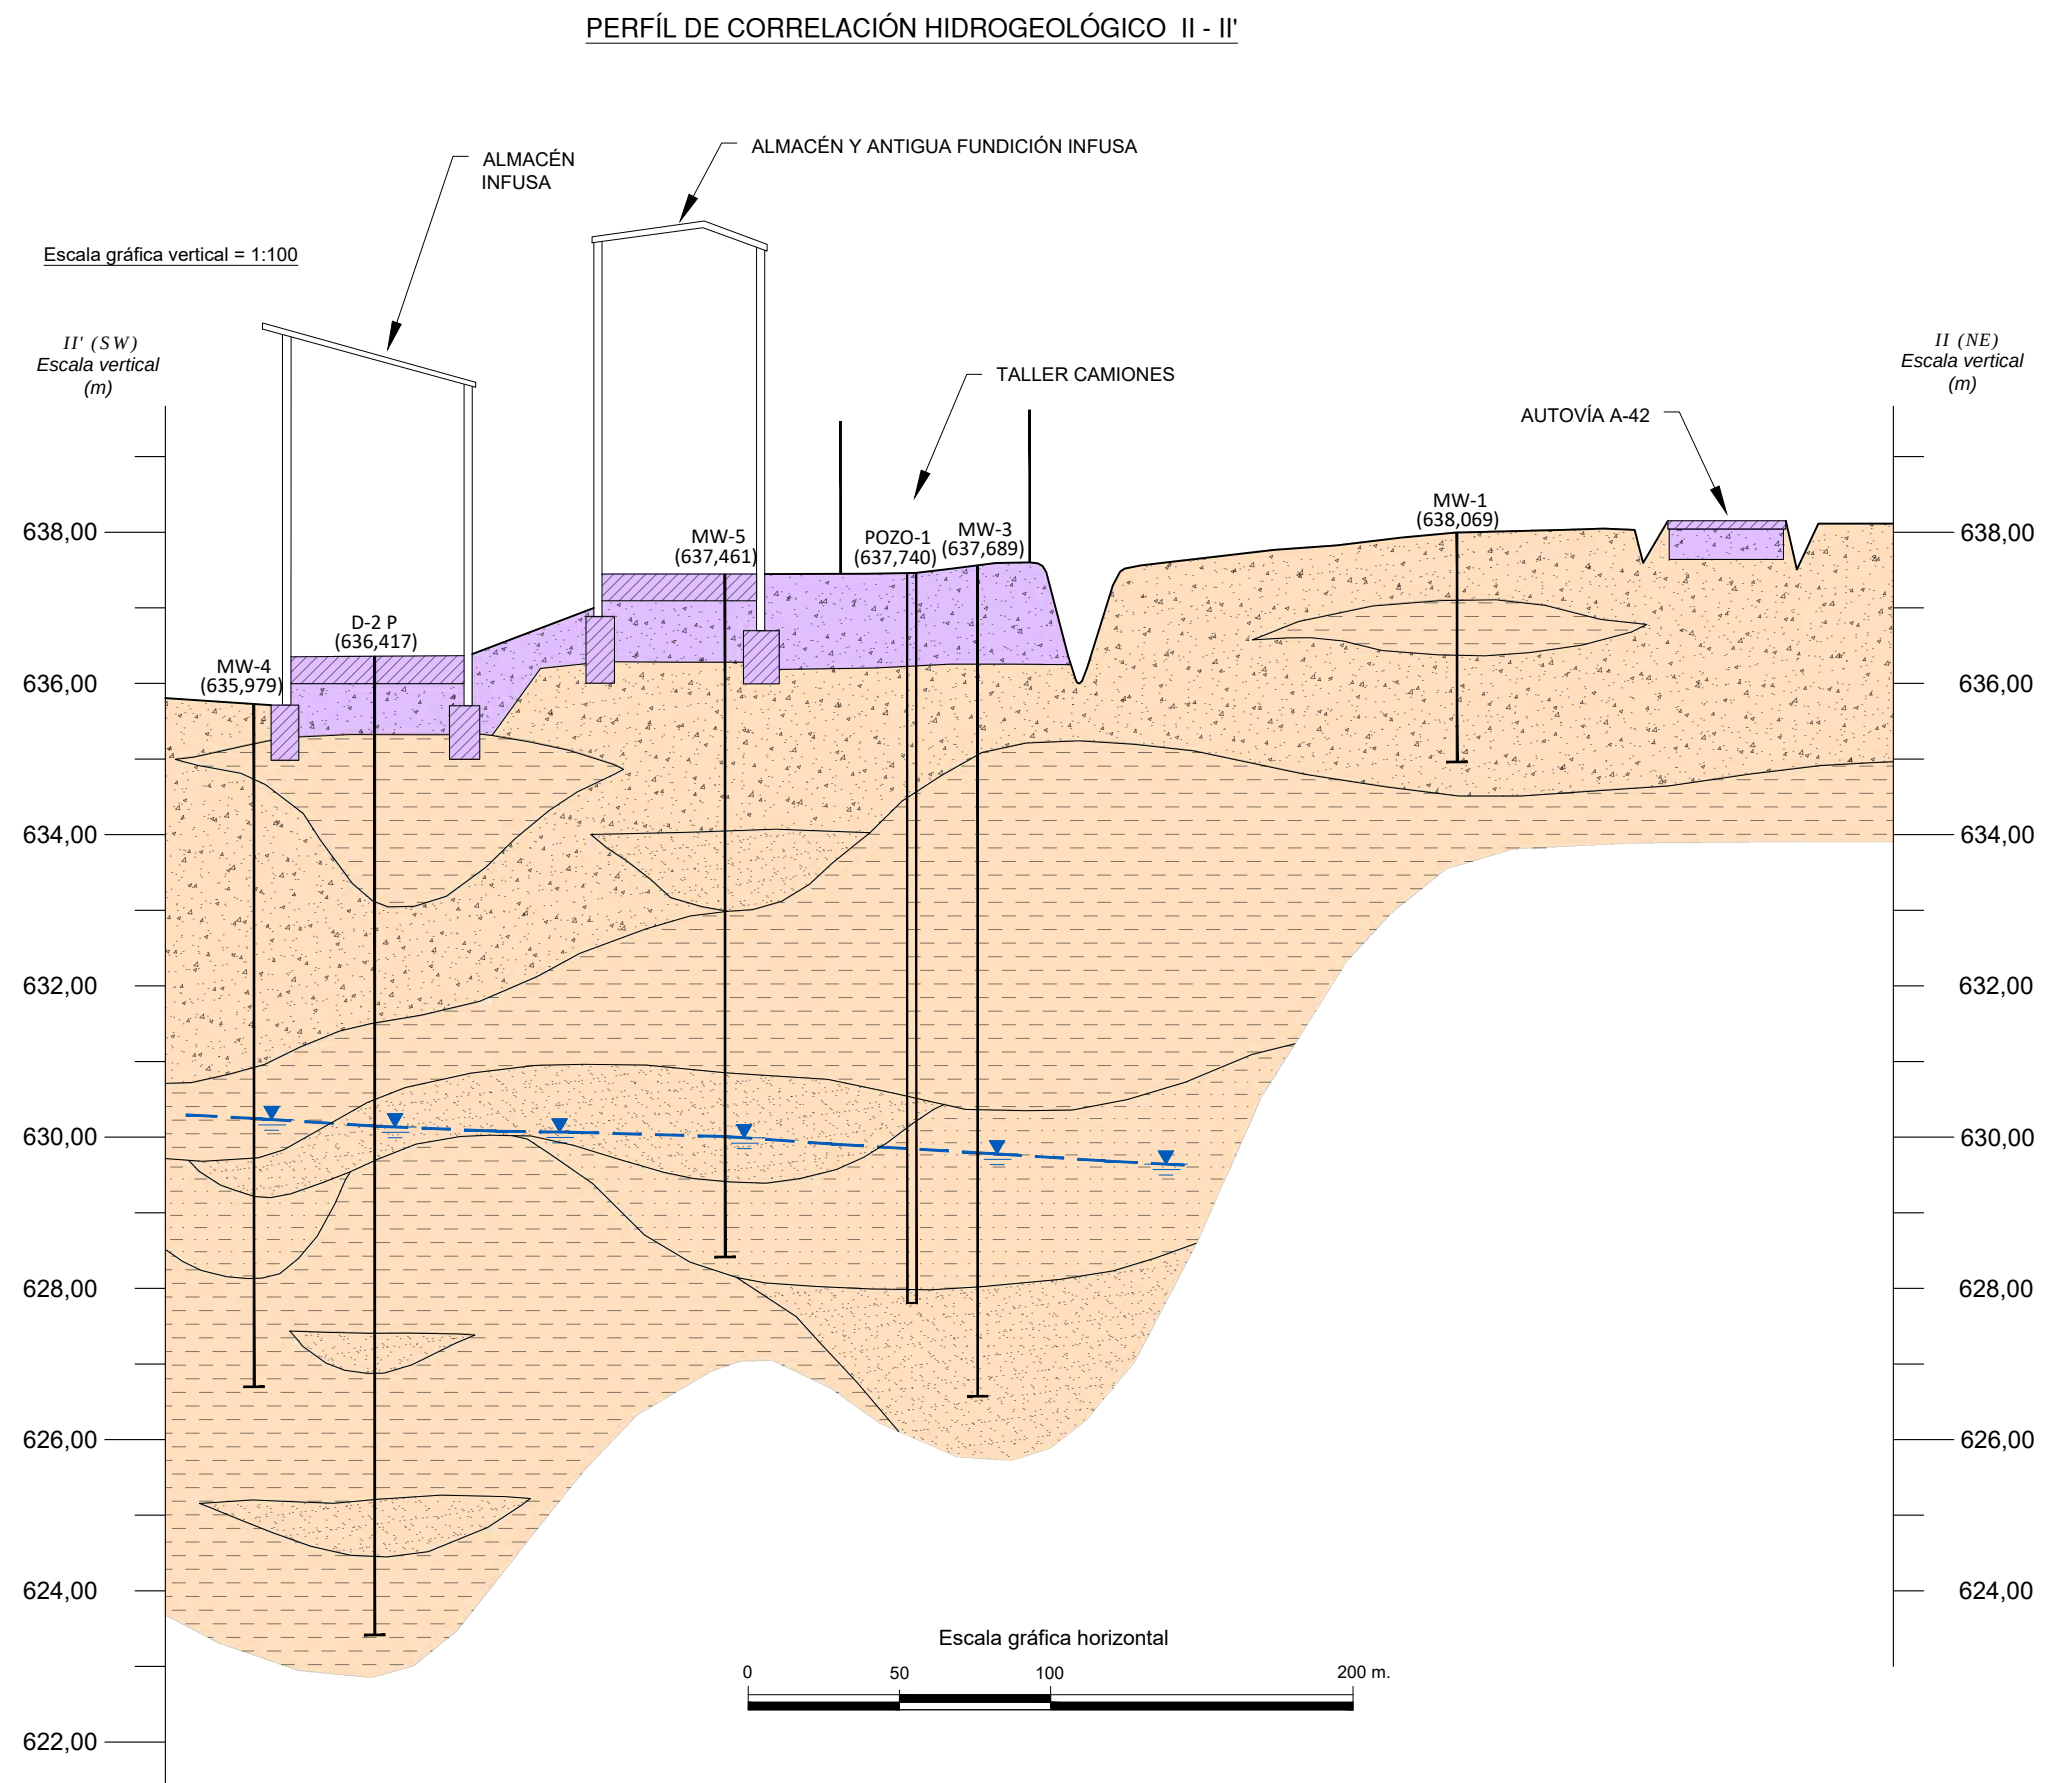

CONSULTORA:  ESTUDIOS Y SOLUCIONES AMBIENTALES		PROMOTOR: JUNTA DE COMPENSACIÓN PAU 5 DE PARLA Plaza San Juan 4, 2º B. Parla (Madrid)		PROYECTO: ACTUALIZACIÓN DEL ESTUDIO DE CARACTERIZACIÓN ANALÍTICA DE LA CALIDAD DE LOS SUELOS CORRESPONDIENTES AL PLAN PARCIAL DEL SECTOR 5 "TERCIARIO-INDUSTRIAL" DE PARLA (MADRID)			
ESCALA: DIN A3 EN PLANO	DESIGNACIÓN: PERFILES DE CORRELACIÓN HIDROGEOLÓGICOS PERFÍL II - II'			PLANO Nº: 9.2	REVISIÓN Nº: 1	FECHA: Oct. 2020	FIRMA:

PERFÍL DE CORRELACIÓN HIDROGEOLÓGICA III - III' - III'' - III'''

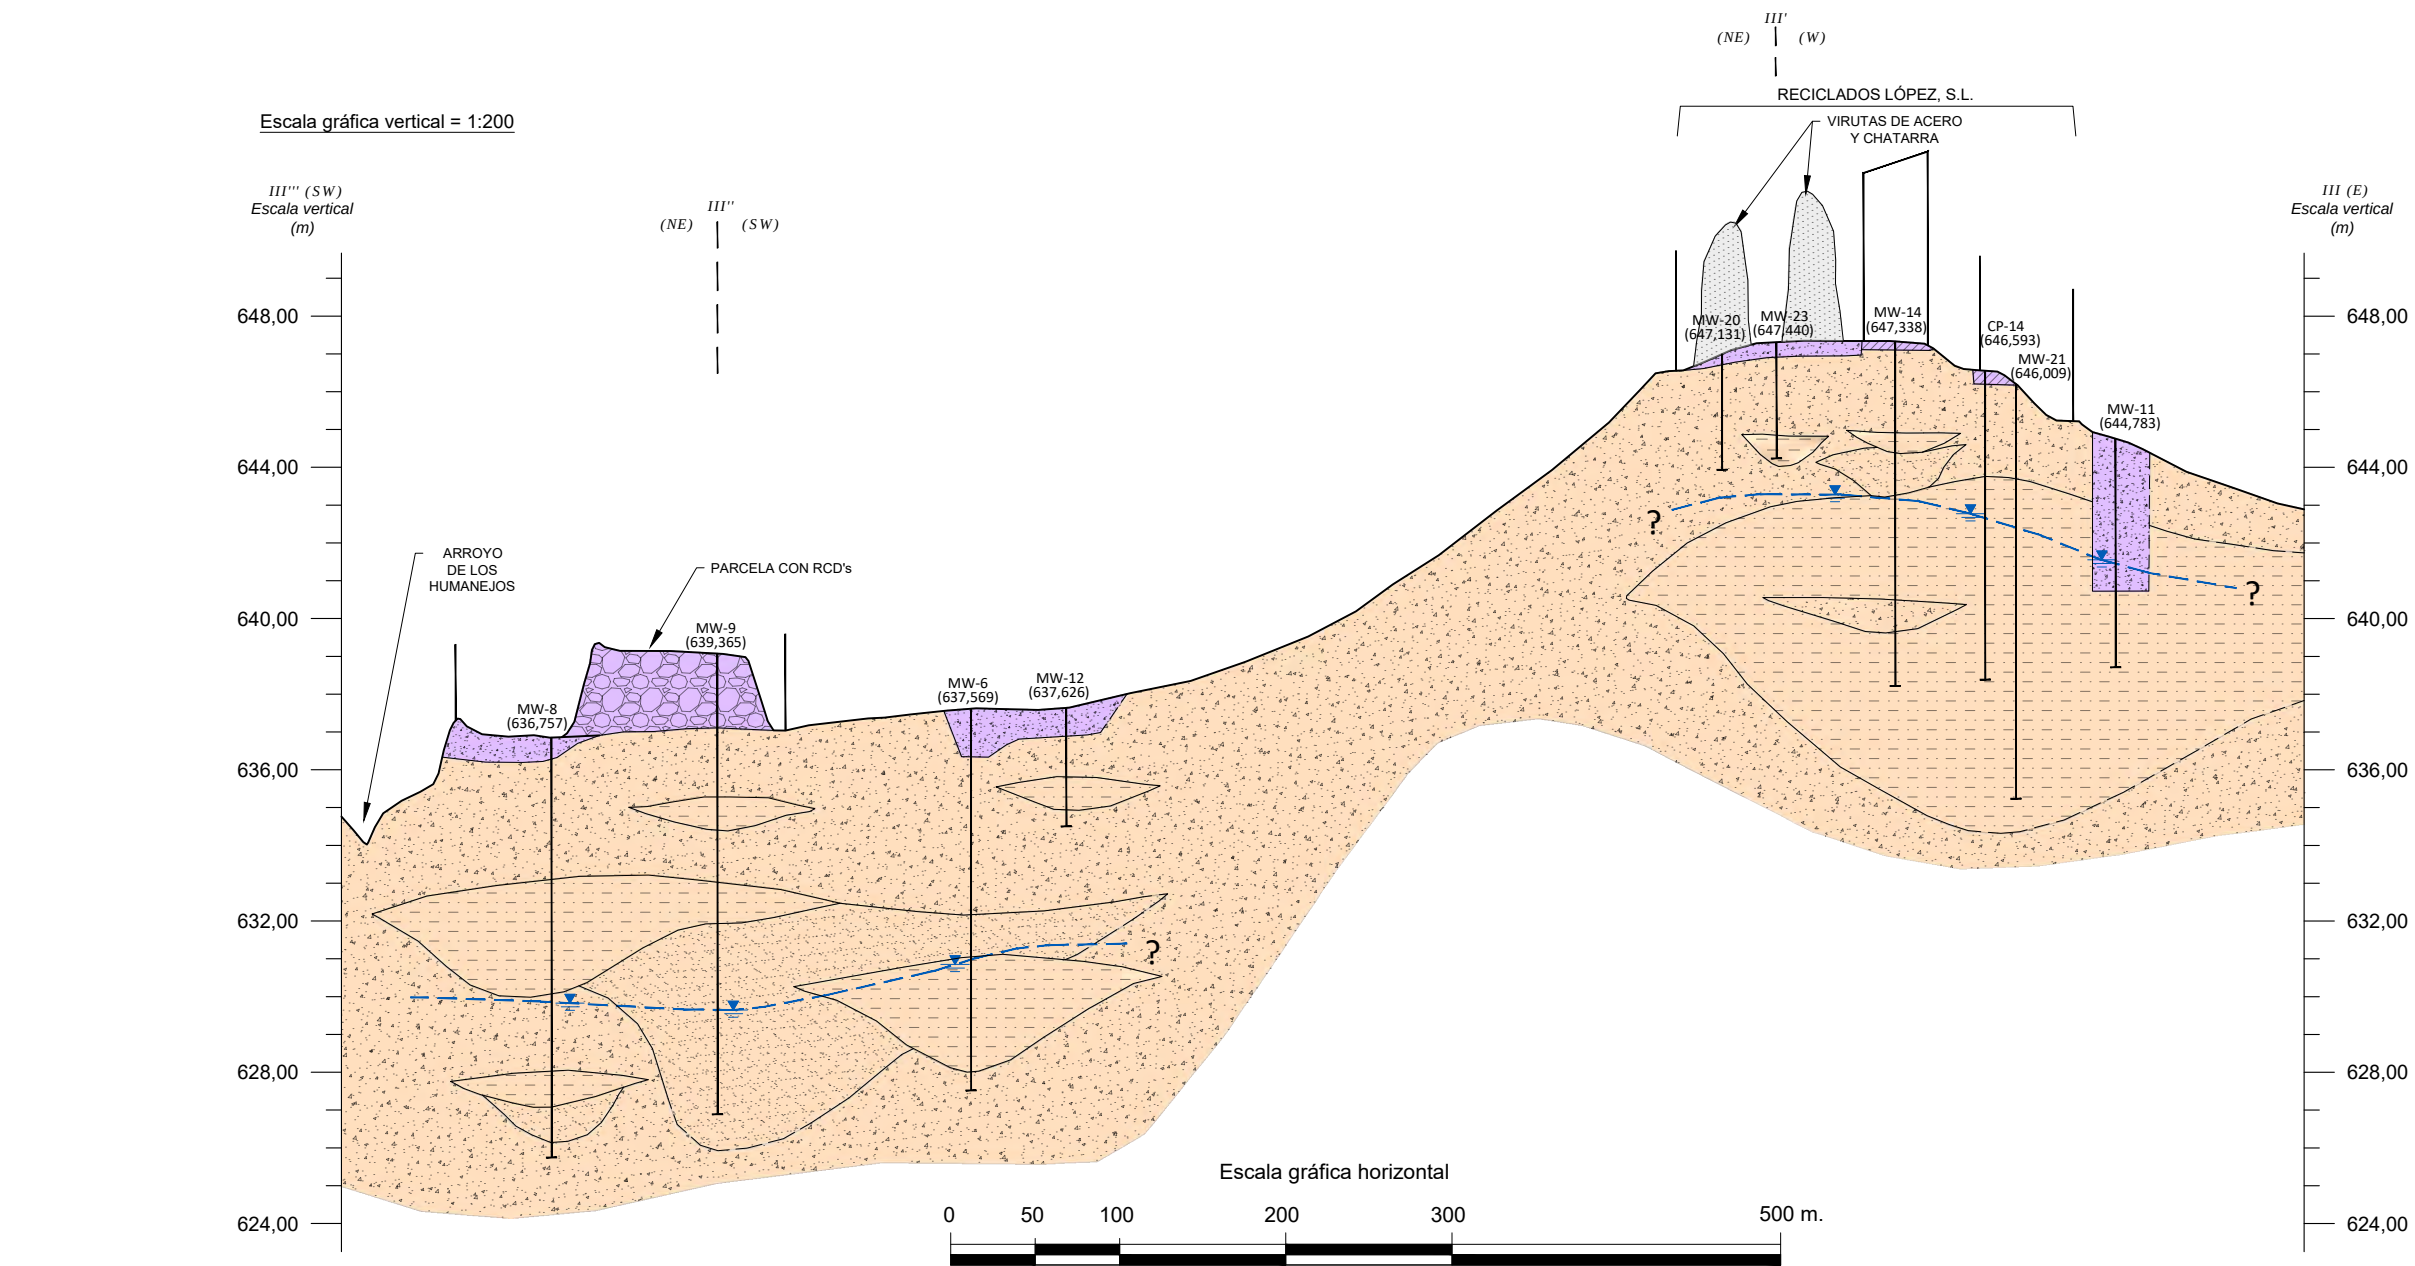

LEYENDA

NIVEL I: RELLENOS ANTRÓPICOS (ACTUALES)

- ACUMULACIÓN DE RESIDUOS DE LA CONSTRUCCIÓN Y DEMOLICIÓN (RCD'S)
- ARENAS Y LIMOS CON CASCOTES Y/O RESTOS DE FUNDICIÓN
- TRAMO DE PAVIMENTO (HORMIGÓN ARMADO)
- RELLENOS DE VIRUTAS DE ACERO

NIVEL II: ABANICOS ALUVIALES (MIOCENO)

- ARENAS FINAS A MEDIAS MICÁCEAS CON MATRIZ LIMOSA Y ARCILLOSA DE COLOR MARRÓN.
- ARCILLAS COLOR MARRÓN CON INTERCALACIONES LIMOSAS Y ARENOSAS MICÁCEAS.
- LIMOS Y ARCILLAS CON ARENAS FINAS.
- ARENA GRUESA MICÁCEA CON TRAMOS INTERCALADOS DE ARENAS FINAS Y LIMOS.

NIVEL PIEZOMÉTRICO (16/09/2020)

CONSULTORA:  ESTUDIOS Y SOLUCIONES AMBIENTALES		PROMOTOR: JUNTA DE COMPENSACIÓN PAU 5 DE PARLA Plaza San Juan 4, 2º B. Parla (Madrid)		PROYECTO: ACTUALIZACIÓN DEL ESTUDIO DE CARACTERIZACIÓN ANALÍTICA DE LA CALIDAD DE LOS SUELOS CORRESPONDIENTES AL PLAN PARCIAL DEL SECTOR 5 “TERCIARIO-INDUSTRIAL” DE PARLA (MADRID)			
ESCALA: DIN A3 EN PLANO	DESIGNACIÓN: PERFILES DE CORRELACIÓN HIDROGEOLÓGICOS PERFÍL III - III' - III''			PLANO Nº: 9.3	REVISIÓN Nº: 1	FECHA: Oct. 2020	FIRMA:

LEYENDA

NIVEL I: RELLENOS ANTRÓPICOS (ACTUALES)

- ACUMULACIÓN DE RESIDUOS DE LA CONSTRUCCIÓN Y DEMOLICIÓN (RCD'S).
- ARENAS Y LIMOS CON CASCOTES Y/O RESTOS DE FUNDICIÓN.
- TRAMO DE PAVIMENTO (HORMIGÓN ARMADO)
- RELLENOS DE VIRUTAS DE ACERO



NIVEL II: ABANICOS ALUVIALES (MIOCENO)

- ARENAS FINAS A MEDIAS MICÁCEAS CON MATRIZ LIMOSA Y ARCILLOSA DE COLOR MARRÓN.
- ARCILLAS COLOR MARRÓN CON INTERCALACIONES LIMOSAS Y ARENAS MICÁCEAS.
- LIMOS Y ARCILLAS CON ARENAS FINAS.
- ARENA GRUESA MICÁCEA CON TRAMOS INTERCALADOS DE ARENAS FINAS Y LIMOS.


NIVEL PIEZOMÉTRICO (16/09/2020)

Escala gráfica vertical = 1:100


PERFÍL DE CORRELACIÓN HIDROGEOLÓGICO IV - IV' - IV''

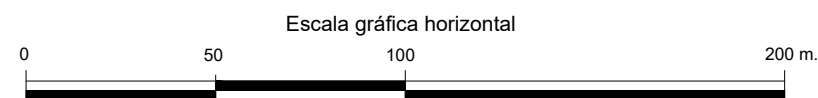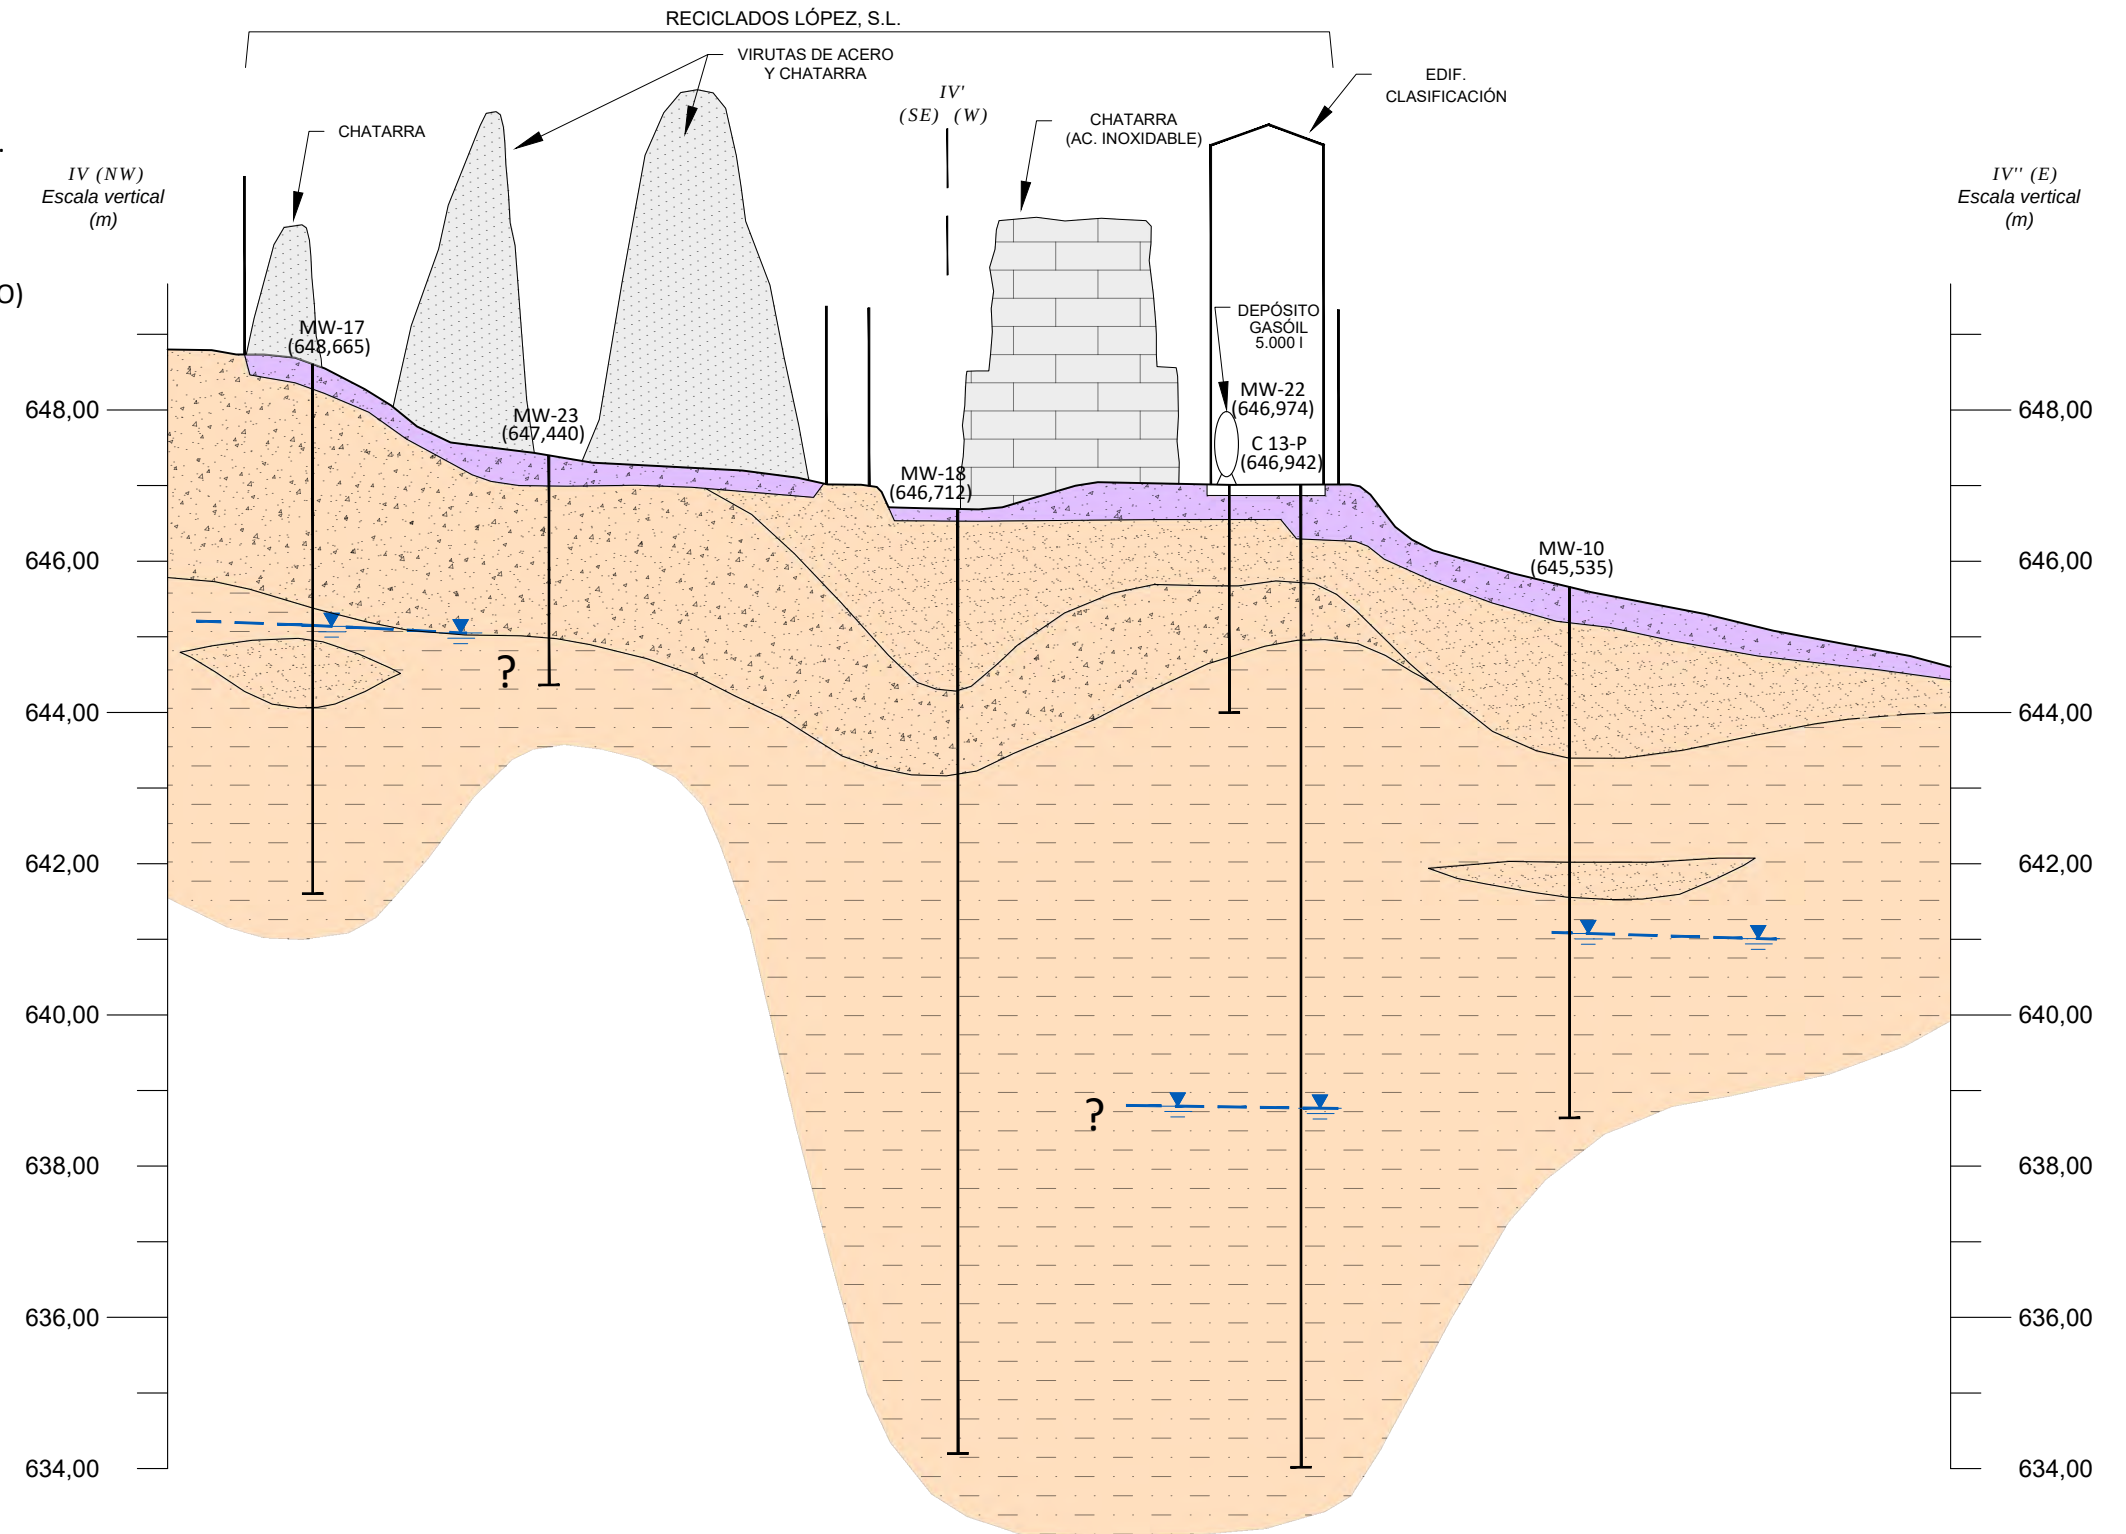

CONSULTORA:  ESTUDIOS Y SOLUCIONES AMBIENTALES		PROMOTOR: JUNTA DE COMPENSACIÓN PAU 5 DE PARLA Plaza San Juan 4, 2º B. Parla (Madrid)		PROYECTO: ACTUALIZACIÓN DEL ESTUDIO DE CARACTERIZACIÓN ANALÍTICA DE LA CALIDAD DE LOS SUELOS CORRESPONDIENTES AL PLAN PARCIAL DEL SECTOR 5 "TERCIARIO-INDUSTRIAL" DE PARLA (MADRID)			
ESCALA: DIN A3 EN PLANO	DESIGNACIÓN: PERFILES DE CORRELACIÓN HIDROGEOLÓGICOS PERFÍL IV - IV' - IV'' - IV'''			PLANO Nº: 9.4	REVISIÓN Nº: 1	FECHA: Oct. 2020	FIRMA:

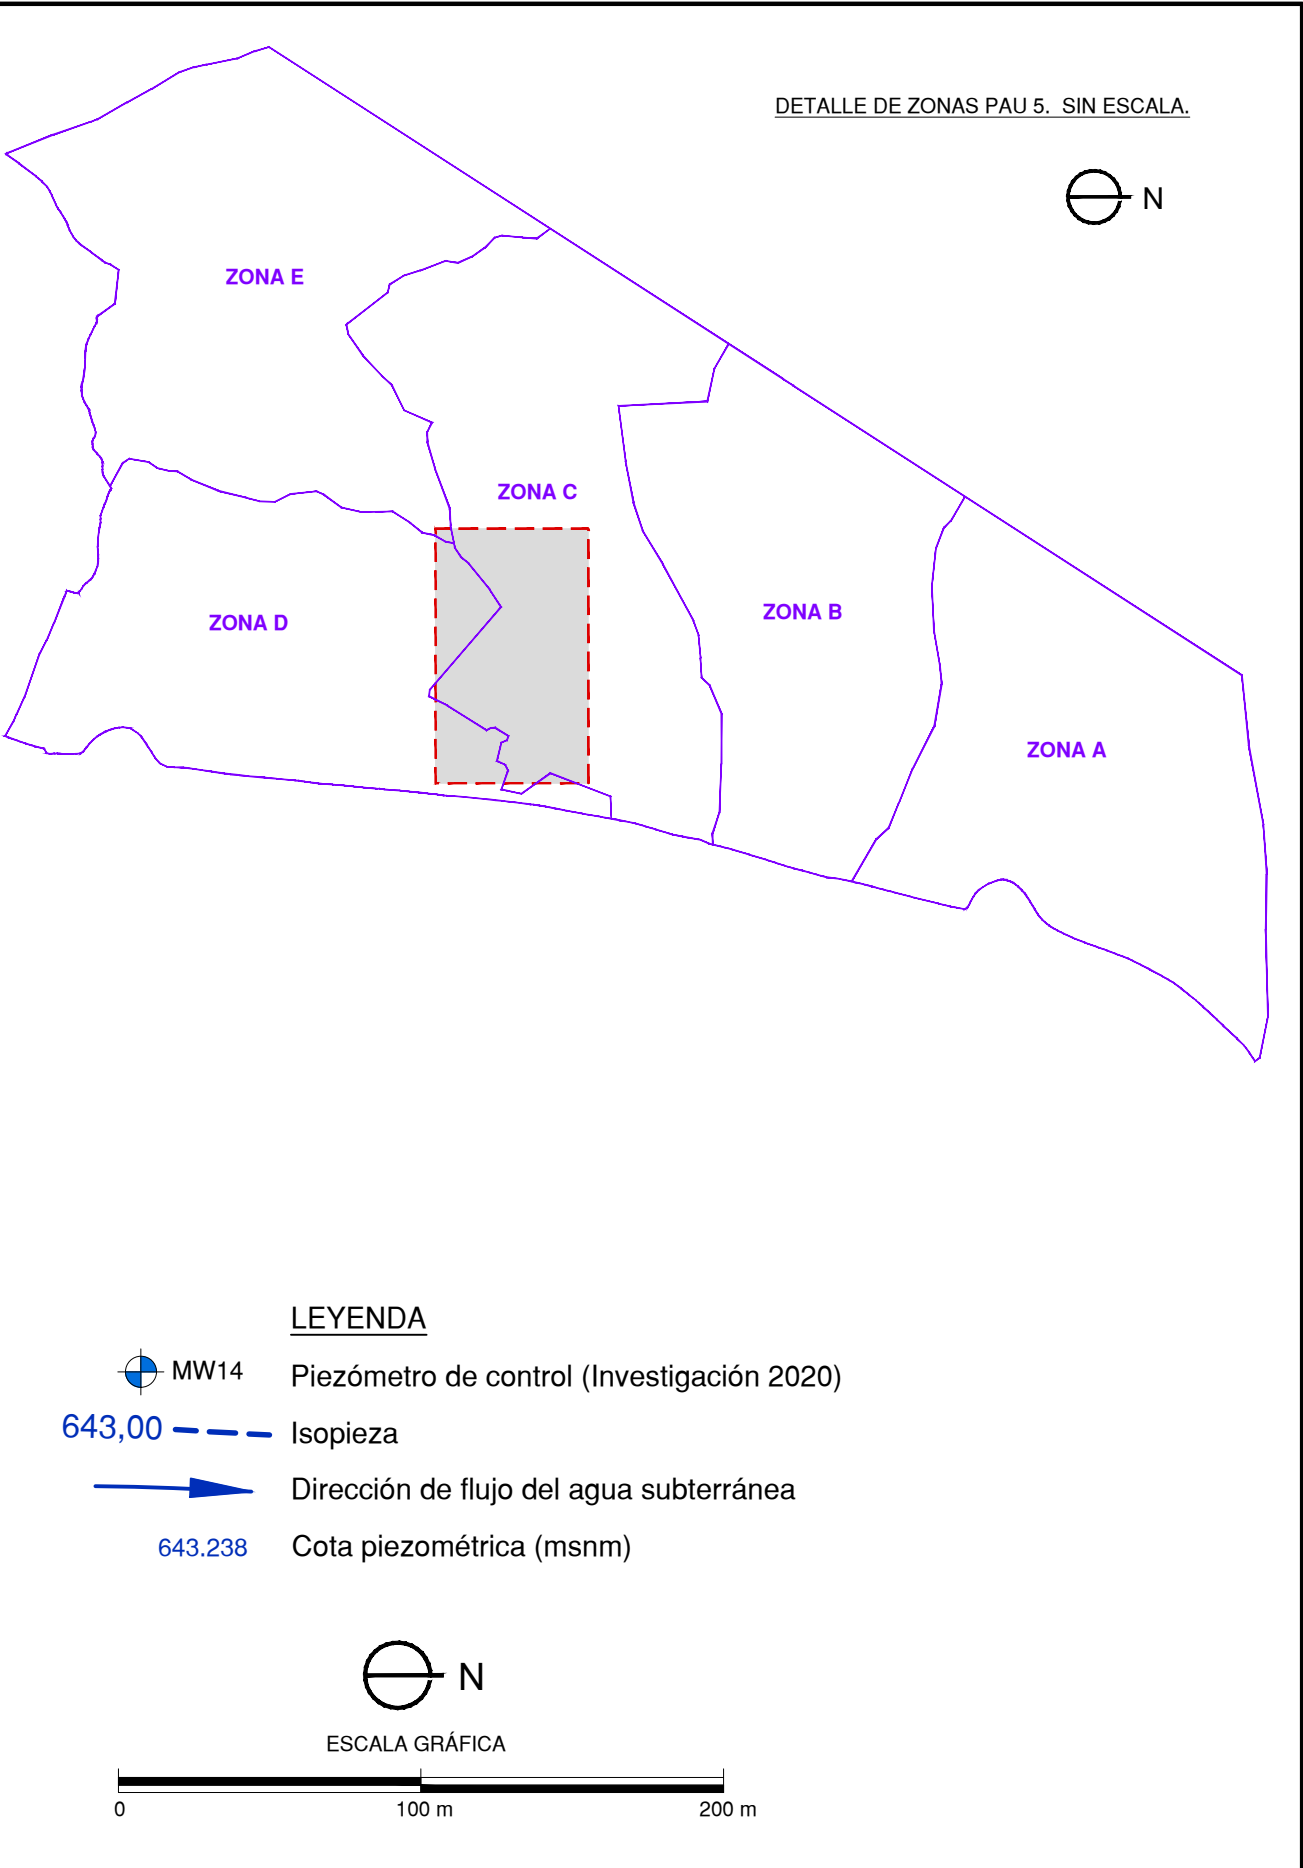

CONSULTORA:  ESTUDIOS Y SOLUCIONES AMBIENTALES		PROMOTOR: JUNTA DE COMPENSACIÓN PAU 5 DE PARLA Plaza San Juan 4, 2º B. Parla (Madrid)		PROYECTO: ACTUALIZACIÓN DEL ESTUDIO DE CARACTERIZACIÓN ANALÍTICA DE LA CALIDAD DE LOS SUELOS CORRESPONDIENTES AL PLAN PARCIAL DEL SECTOR 5 “TERCIARIO-INDUSTRIAL” DE PARLA (MADRID)			
ESCALA: DIN A3 1:2500	DESIGNACIÓN: MAPA DE ISOPIEZAS DEL ACUÍFERO MIOCENO SOMERO - 16 / 09 / 2020 -			PLANO Nº: 10	REVISIÓN Nº: 1	FECHA: Oct. 2020	FIRMA:

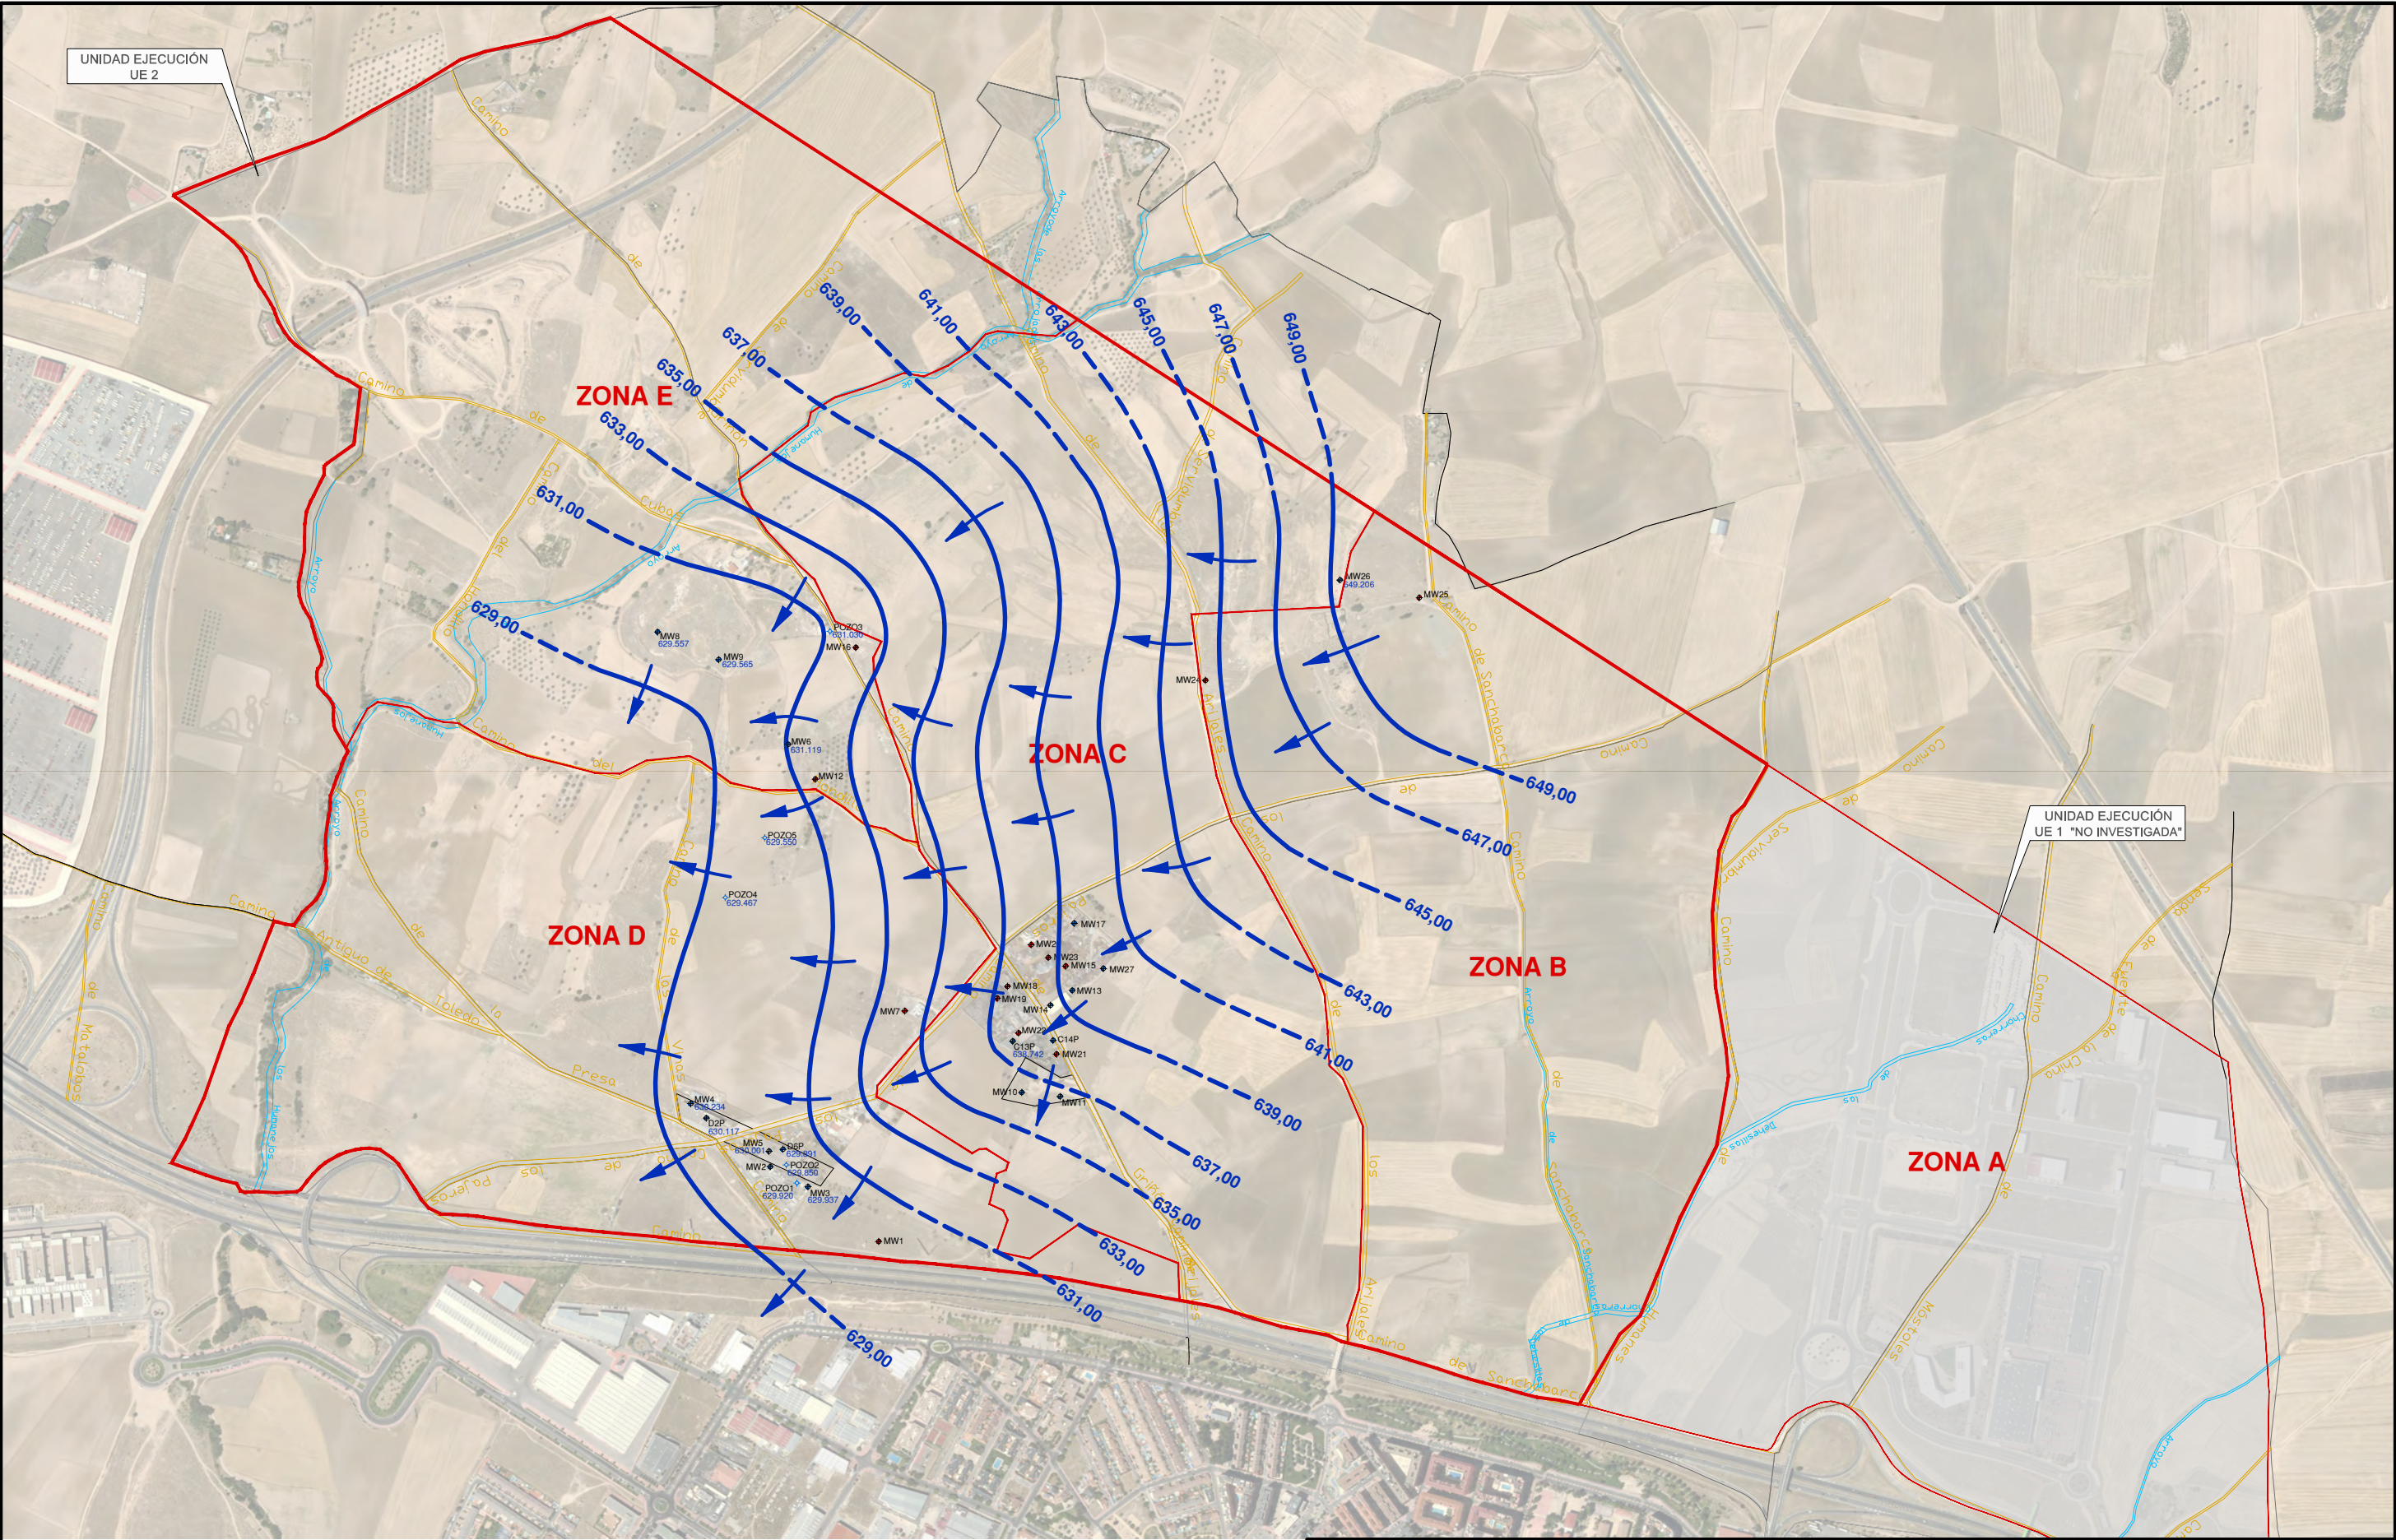

UNIDAD EJECUCIÓN
UE 2

UNIDAD EJECUCIÓN
UE 1 "NO INVESTIGADA"

LEYENDA

- MW9 Piezómetro de control (Investigación 2020)
- POZ04 Pozo inventariado (Investigación 2020)
- MW21 Punto de muestreo de suelos (Investigación 2020)
- 643.00 Isoplezia
- Dirección de flujo del agua subterránea
- 629.565 Cota piezométrica (msnm)



ESCALA GRÁFICA

0 200 m 400 m

CONSULTORA:



PROMOTOR:

JUNTA DE COMPENSACIÓN
PAU 5 DE PARLA
Plaza San Juan 4, 2º B.
Parla (Madrid)

PROYECTO:

ACTUALIZACIÓN DEL ESTUDIO DE CARACTERIZACIÓN ANALÍTICA
DE LA CALIDAD DE LOS SUELOS CORRESPONDIENTES AL PLAN PARCIAL
DEL SECTOR 5 "TERCIARIO-INDUSTRIAL" DE PARLA (MADRID)

ESCALA:

DIN A3
1:10000

DESIGNACIÓN:

MAPA DE ISOPIEZAS DEL ACUÍFERO MIOCENO PROFUNDO
- 16 / 09 / 2020 -

PLANO Nº:

11

REVISIÓN Nº:

1

FECHA:

Oct. 2020

FIRMA:

Compuesto	SE-MW8 (0,7-0,8)	RD 9/2005 NGR Orden 2770/06 Uso INDUSTRIAL
METALES PESADOS (mg/kg)		
arsénico	3,20	40
cromo	13,00	2,300
cobre	5,60	8,000
mercurio	<0,05	15
plomo	<10	2,700
ORGANOHALOGENADOS VOLÁTILES (µg/kg)		
Tetracloroetano (PCE)	<20	10,000
Cloroformo	<20	5,000
POLICLOROBIFENILOS (PCB) (µg/kg)		
PCBs Totales	-	800
HIDROCARBUROS TOTALES (TPH) (mg/kg)		
TPH (C ₁₀ -C ₄₀)	<20	50

Compuesto	S-E3P (2,7)	RD 9/2005 NGR Orden 2770/06 Uso INDUSTRIAL
METALES PESADOS (mg/kg)		
arsénico	-	40
cromo	-	2,300
cobre	-	8,000
mercurio	-	15
plomo	-	2,700
POLICLOROBIFENILOS (PCB) (µg/kg)		
PCBs Totales	-	800
HIDROCARBUROS TOTALES (TPH) (mg/kg)		
TPH (C ₁₀ -C ₄₀)	93,00	50

Compuesto	S-E5P (1,6)	RD 9/2005 NGR Orden 2770/06 Uso INDUSTRIAL
METALES PESADOS (mg/kg)		
arsénico	7,00	40
cromo	11,00	2,300
cobre	21,00	8,000
mercurio	<0,05	15
plomo	880,00	2,700
POLICLOROBIFENILOS (PCB) (µg/kg)		
PCBs Totales	-	800
HIDROCARBUROS TOTALES (TPH) (mg/kg)		
TPH (C ₁₀ -C ₄₀)	65,00	50

Compuesto	SE-MW9 (1,8-2,0)	RD 9/2005 NGR Orden 2770/06 Uso INDUSTRIAL
METALES PESADOS (mg/kg)		
arsénico	2,10	40
cromo	9,10	2,300
cobre	4,20	8,000
mercurio	<0,05	15
plomo	<10	2,700
ORGANOHALOGENADOS VOLÁTILES (µg/kg)		
Tetracloroetano (PCE)	<20	10,000
Cloroformo	<20	5,000
POLICLOROBIFENILOS (PCB) (µg/kg)		
PCBs Totales	-	800
HIDROCARBUROS TOTALES (TPH) (mg/kg)		
TPH (C ₁₀ -C ₄₀)	<20	50

Compuesto	SE-MW16 (0,6-0,7)	RD 9/2005 NGR Orden 2770/06 Uso INDUSTRIAL
METALES PESADOS (mg/kg)		
arsénico	1,60	40
cromo	4,10	2,300
cobre	3,00	8,000
mercurio	<0,05	15
plomo	<10	2,700
ORGANOHALOGENADOS VOLÁTILES (µg/kg)		
Tetracloroetano (PCE)	<20	10,000
Cloroformo	<20	5,000
POLICLOROBIFENILOS (PCB) (µg/kg)		
PCBs Totales	-	800
HIDROCARBUROS TOTALES (TPH) (mg/kg)		
TPH (C ₁₀ -C ₄₀)	<20	50


Compuesto	SE-MW6 (0,5-0,6)	RD 9/2005 NGR Orden 2770/06 Uso INDUSTRIAL
METALES PESADOS (mg/kg)		
arsénico	1,70	40
cromo	6,60	2,300
cobre	4,50	8,000
mercurio	<0,05	15
plomo	<10	2,700
ORGANOHALOGENADOS VOLÁTILES (µg/kg)		
Tetracloroetano (PCE)	<20	10,000
Cloroformo	<20	5,000
POLICLOROBIFENILOS (PCB) (µg/kg)		
PCBs Totales	<7	800
HIDROCARBUROS TOTALES (TPH) (mg/kg)		
TPH (C ₁₀ -C ₄₀)	<20	50

Compuesto	SE-MW6 (3,0-3,1)	RD 9/2005 NGR Orden 2770/06 Uso INDUSTRIAL
METALES PESADOS (mg/kg)		
arsénico	8,60	40
cromo	14,00	2,300
cobre	6,30	8,000
mercurio	<0,05	15
plomo	<10	2,700
ORGANOHALOGENADOS VOLÁTILES (µg/kg)		
Tetracloroetano (PCE)	<20	10,000
Cloroformo	<20	5,000
POLICLOROBIFENILOS (PCB) (µg/kg)		
PCBs Totales	-	800
HIDROCARBUROS TOTALES (TPH) (mg/kg)		
TPH (C ₁₀ -C ₄₀)	<20	50



Compuesto	SE-MW12 (0,7-0,8)	RD 9/2005 NGR Orden 2770/06 Uso INDUSTRIAL
METALES PESADOS (mg/kg)		
arsénico	1,60	40
cromo	6,30	2,300
cobre	5,50	8,000
mercurio	<0,05	15
plomo	<10	2,700
ORGANOHALOGENADOS VOLÁTILES (µg/kg)		
Tetracloroetano (PCE)	<20	10,000
Cloroformo	<20	5,000
POLICLOROBIFENILOS (PCB) (µg/kg)		
PCBs Totales	<7	800
HIDROCARBUROS TOTALES (TPH) (mg/kg)		
TPH (C ₁₀ -C ₄₀)	<20	50



LEYENDA

- MW9 Piezómetro de control (Investigación 2020)
- POZO4 Pozo inventariado (Investigación 2020)
- MW21 Punto de muestreo de suelos (Investigación 2020)
- H-C7 Punto investigado ECOCAT (2007/2009)

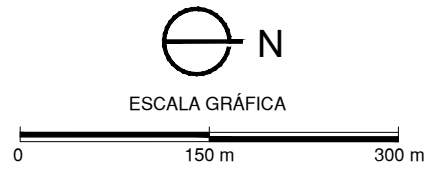

CONSULTORA:  ESTUDIOS Y SOLUCIONES AMBIENTALES		PROMOTOR: JUNTA DE COMPENSACIÓN PAU 5 DE PARLA Plaza San Juan 4, 2º B. Parla (Madrid)		PROYECTO: ACTUALIZACIÓN DEL ESTUDIO DE CARACTERIZACIÓN ANALÍTICA DE LA CALIDAD DE LOS SUELOS CORRESPONDIENTES AL PLAN PARCIAL DEL SECTOR 5 “TERCIARIO-INDUSTRIAL” DE PARLA (MADRID)			
ESCALA: DIN A3 1:6000	DESIGNACIÓN: RESULTADOS ANALÍTICOS DE SUELOS EN LA ZONA E DEL PAU 5			PLANO Nº: 12.4	REVISIÓN Nº: 1	FECHA: Oct. 2020	FIRMA:

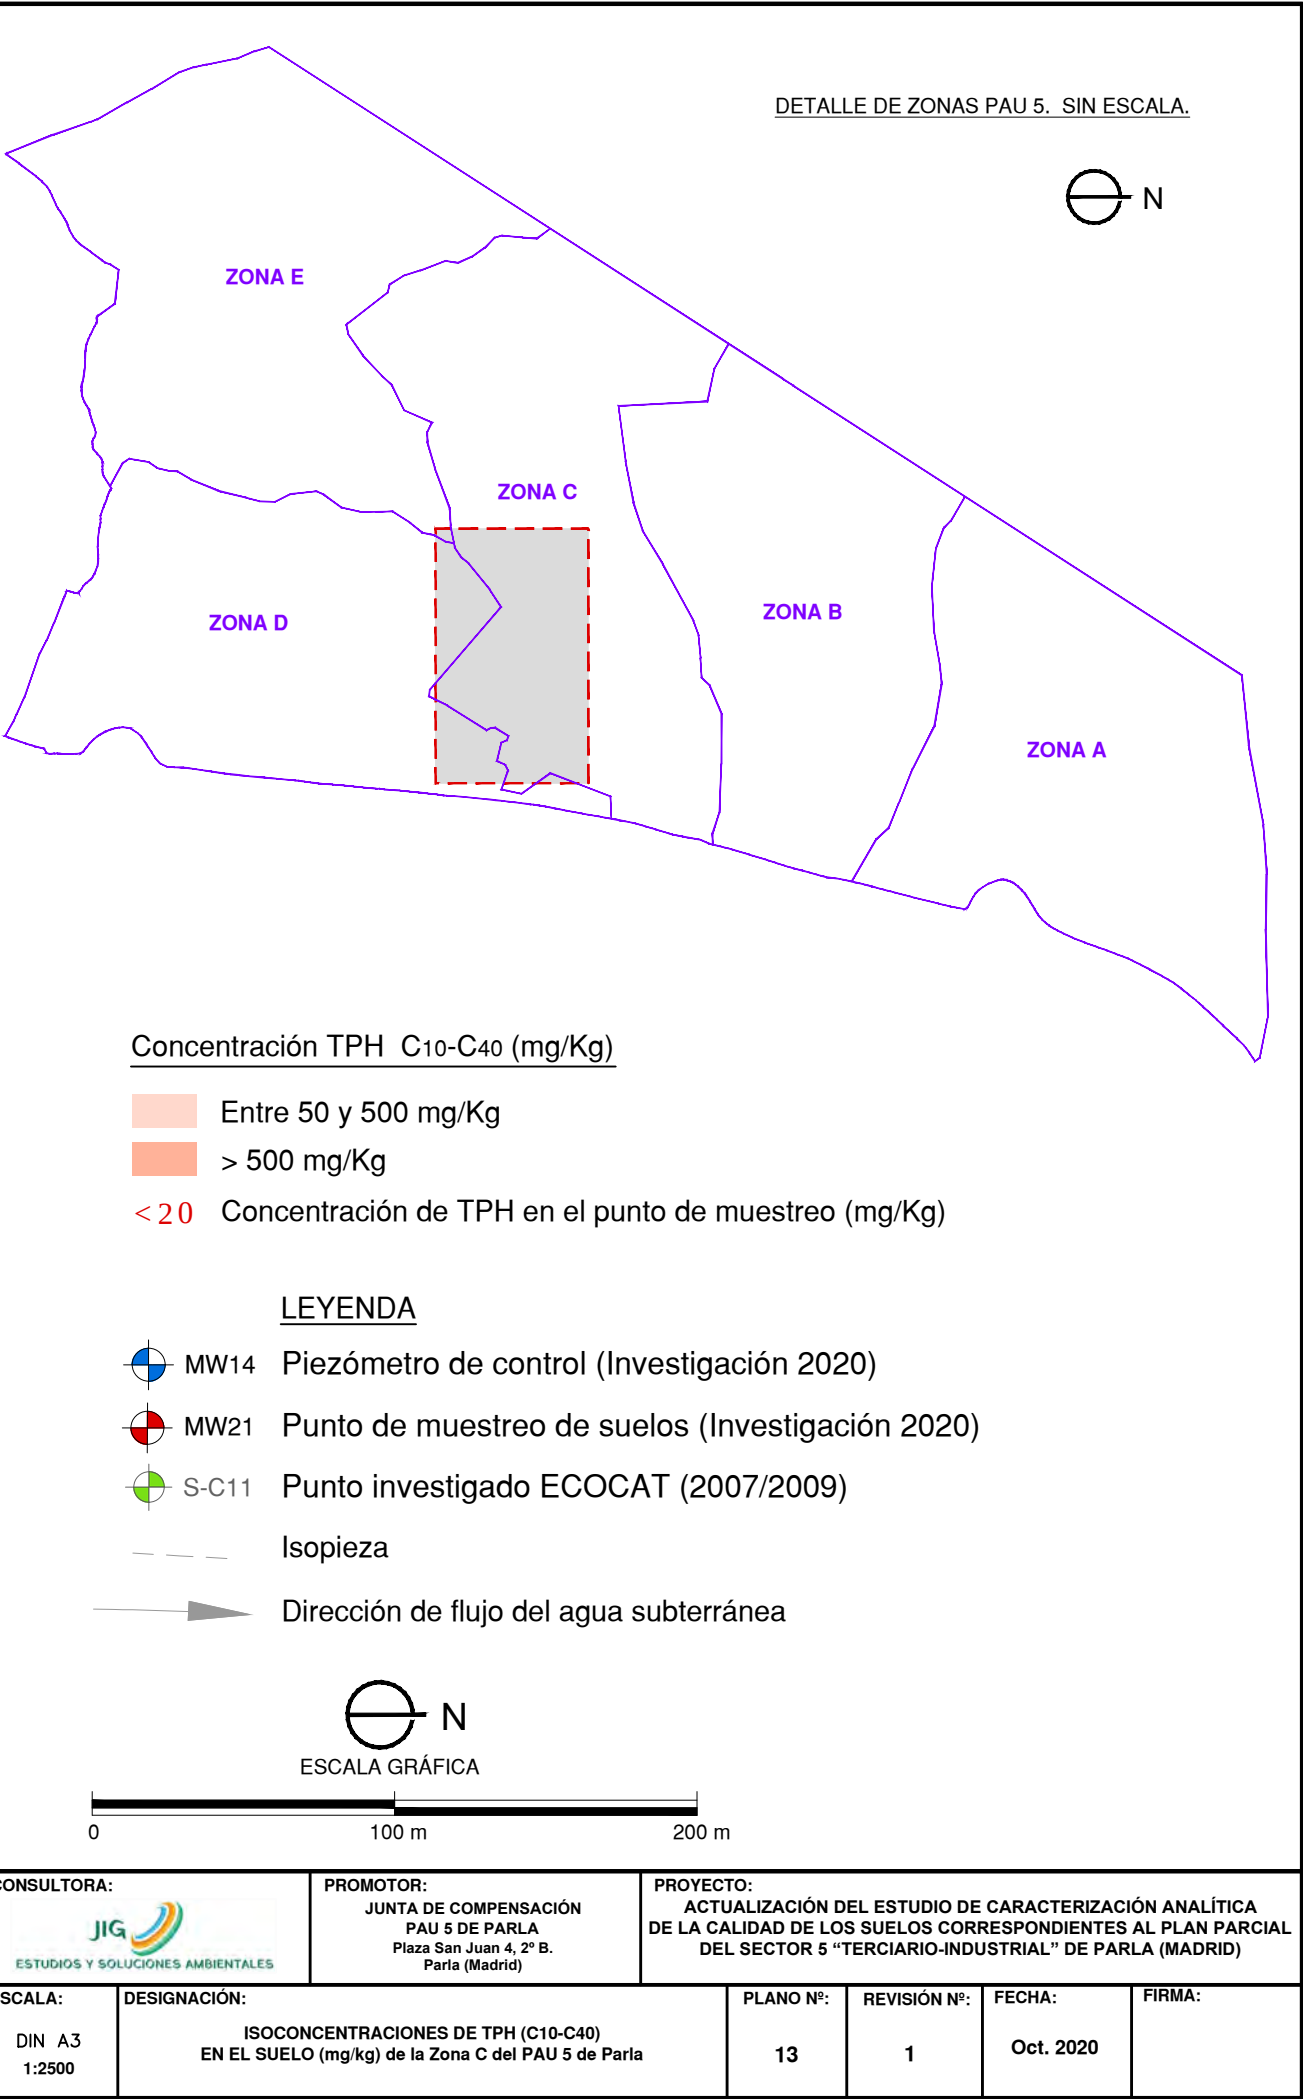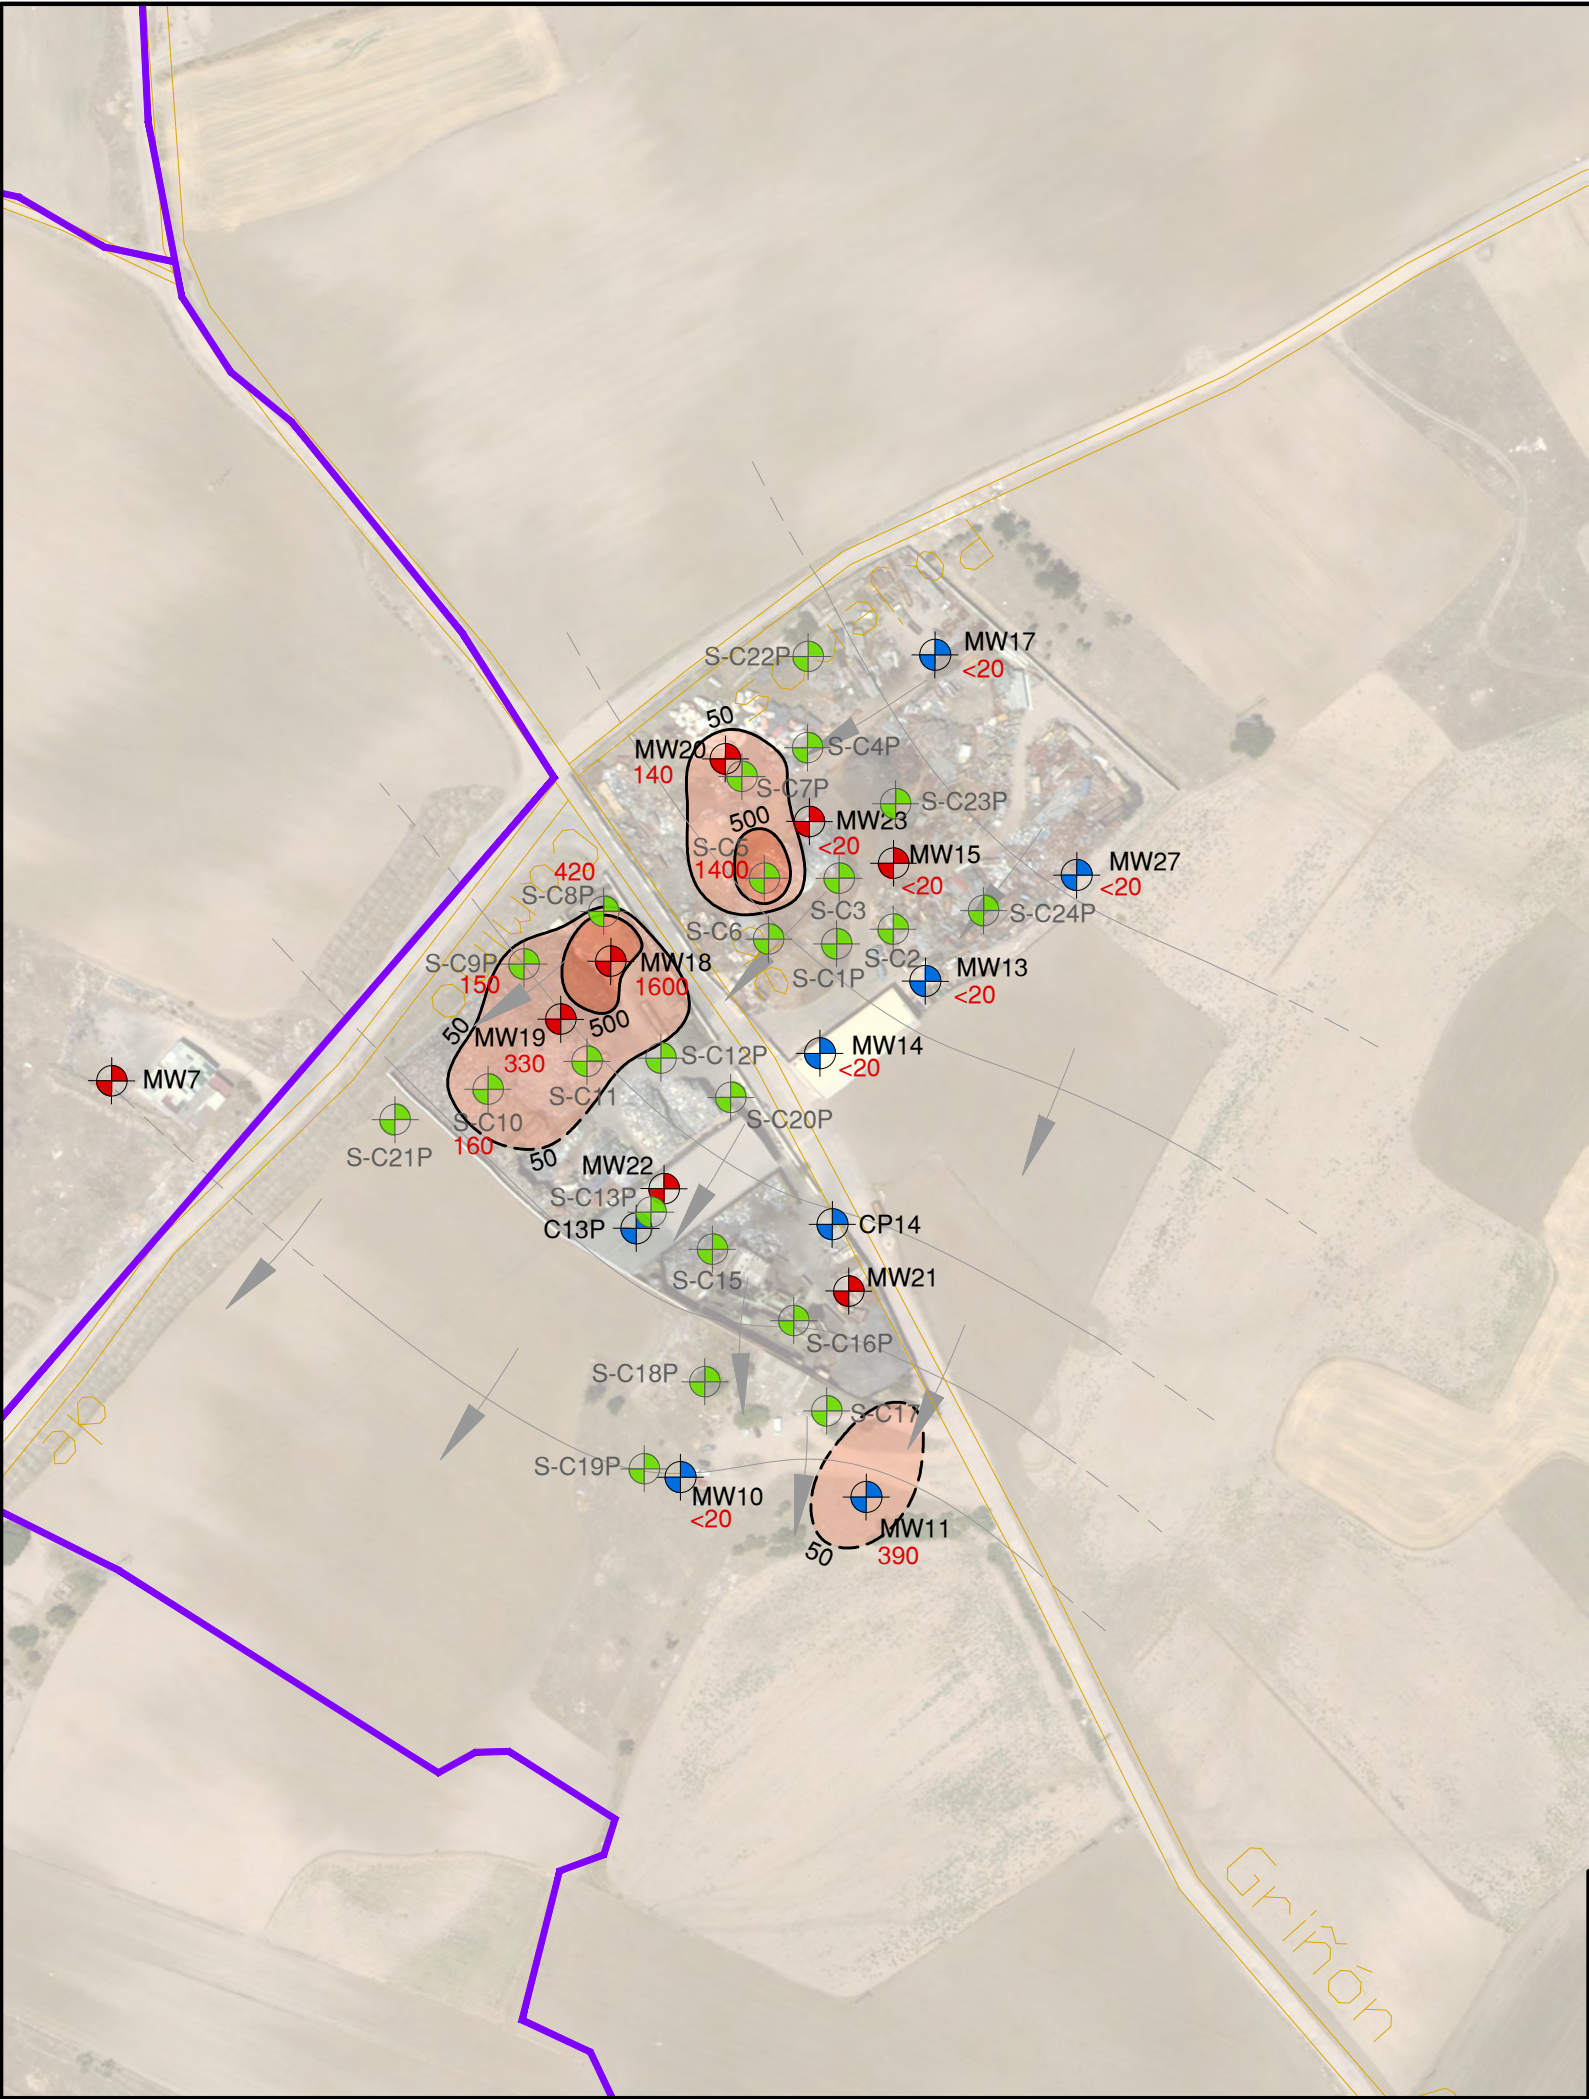

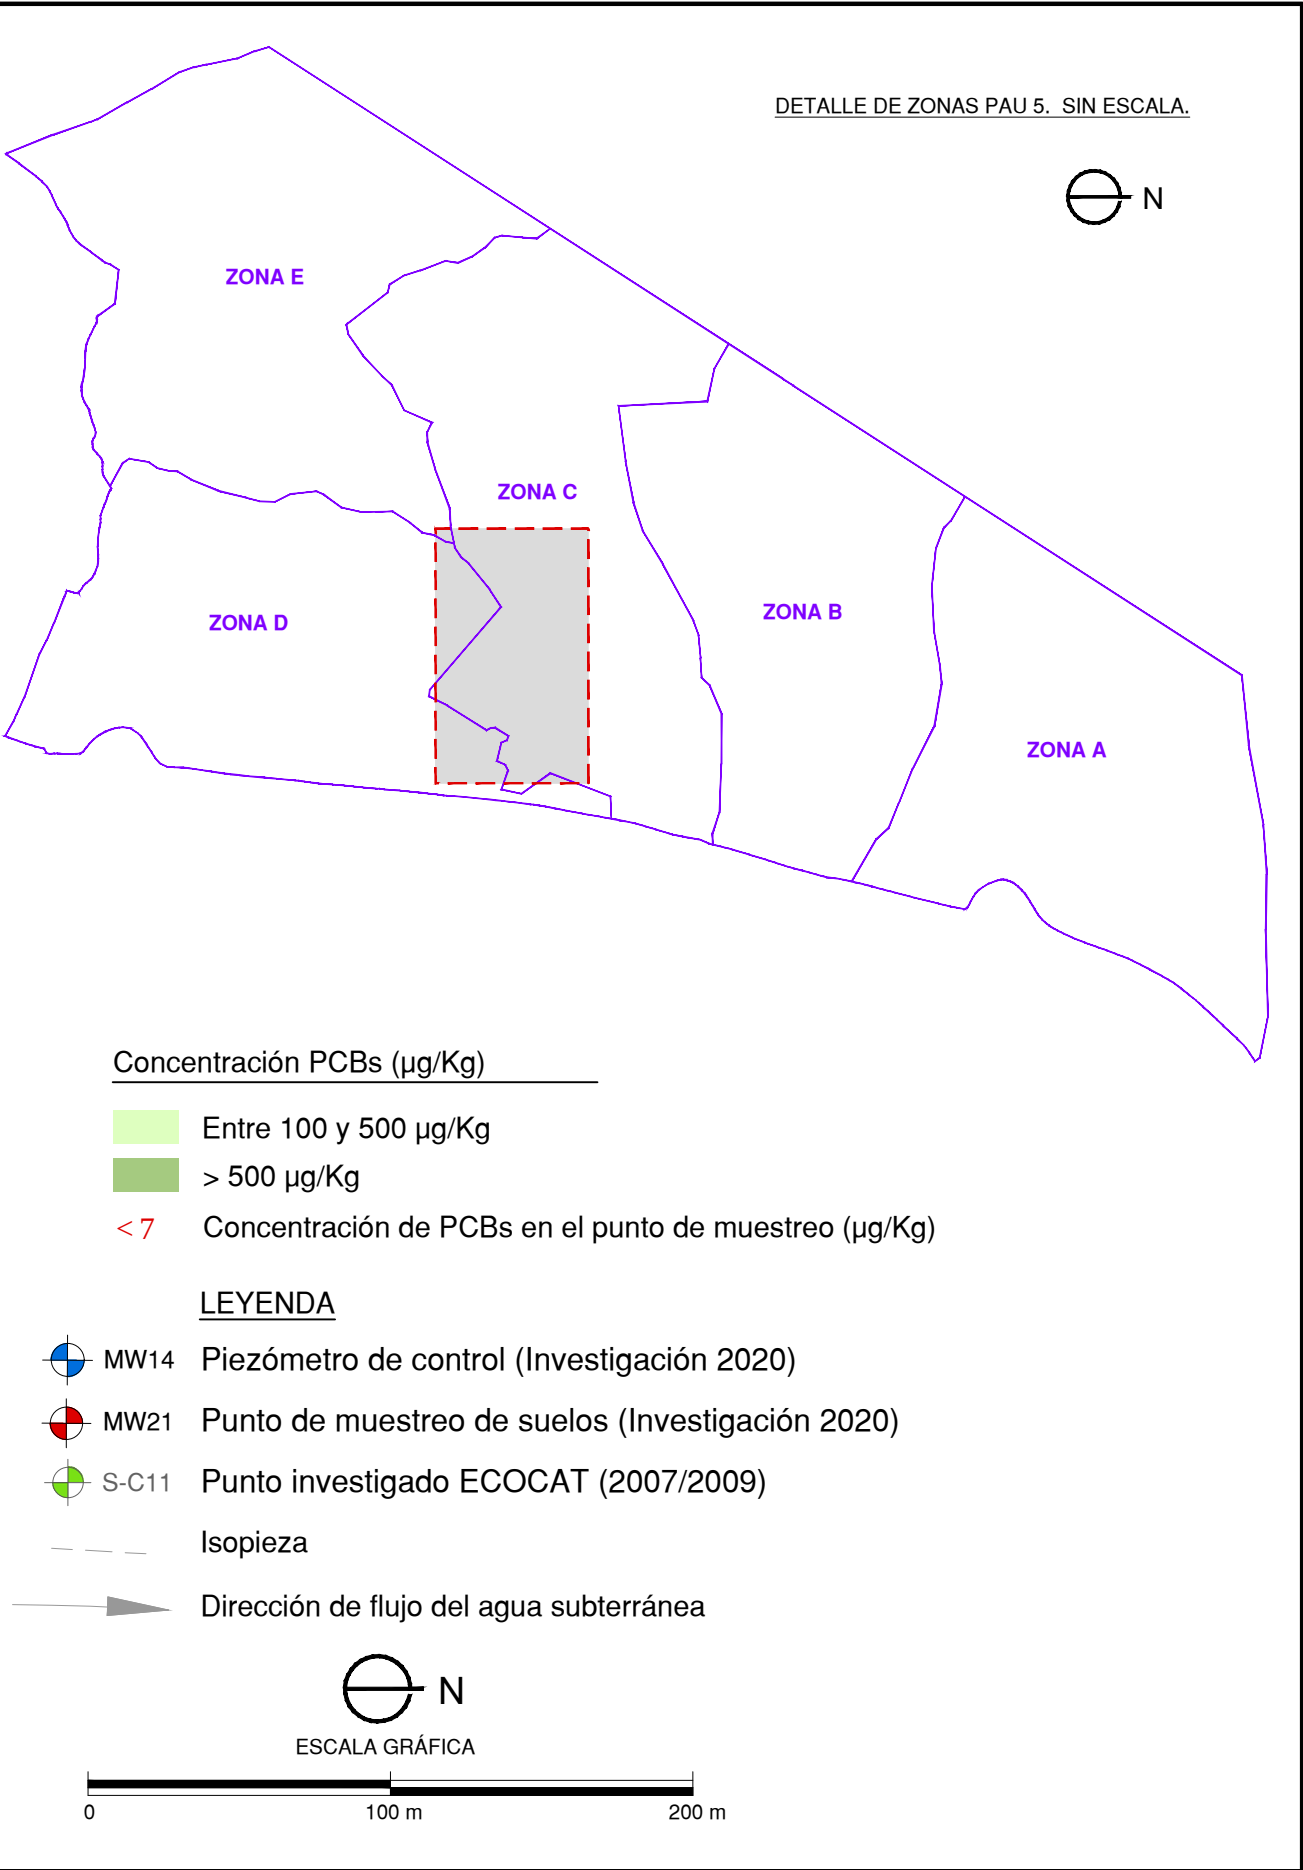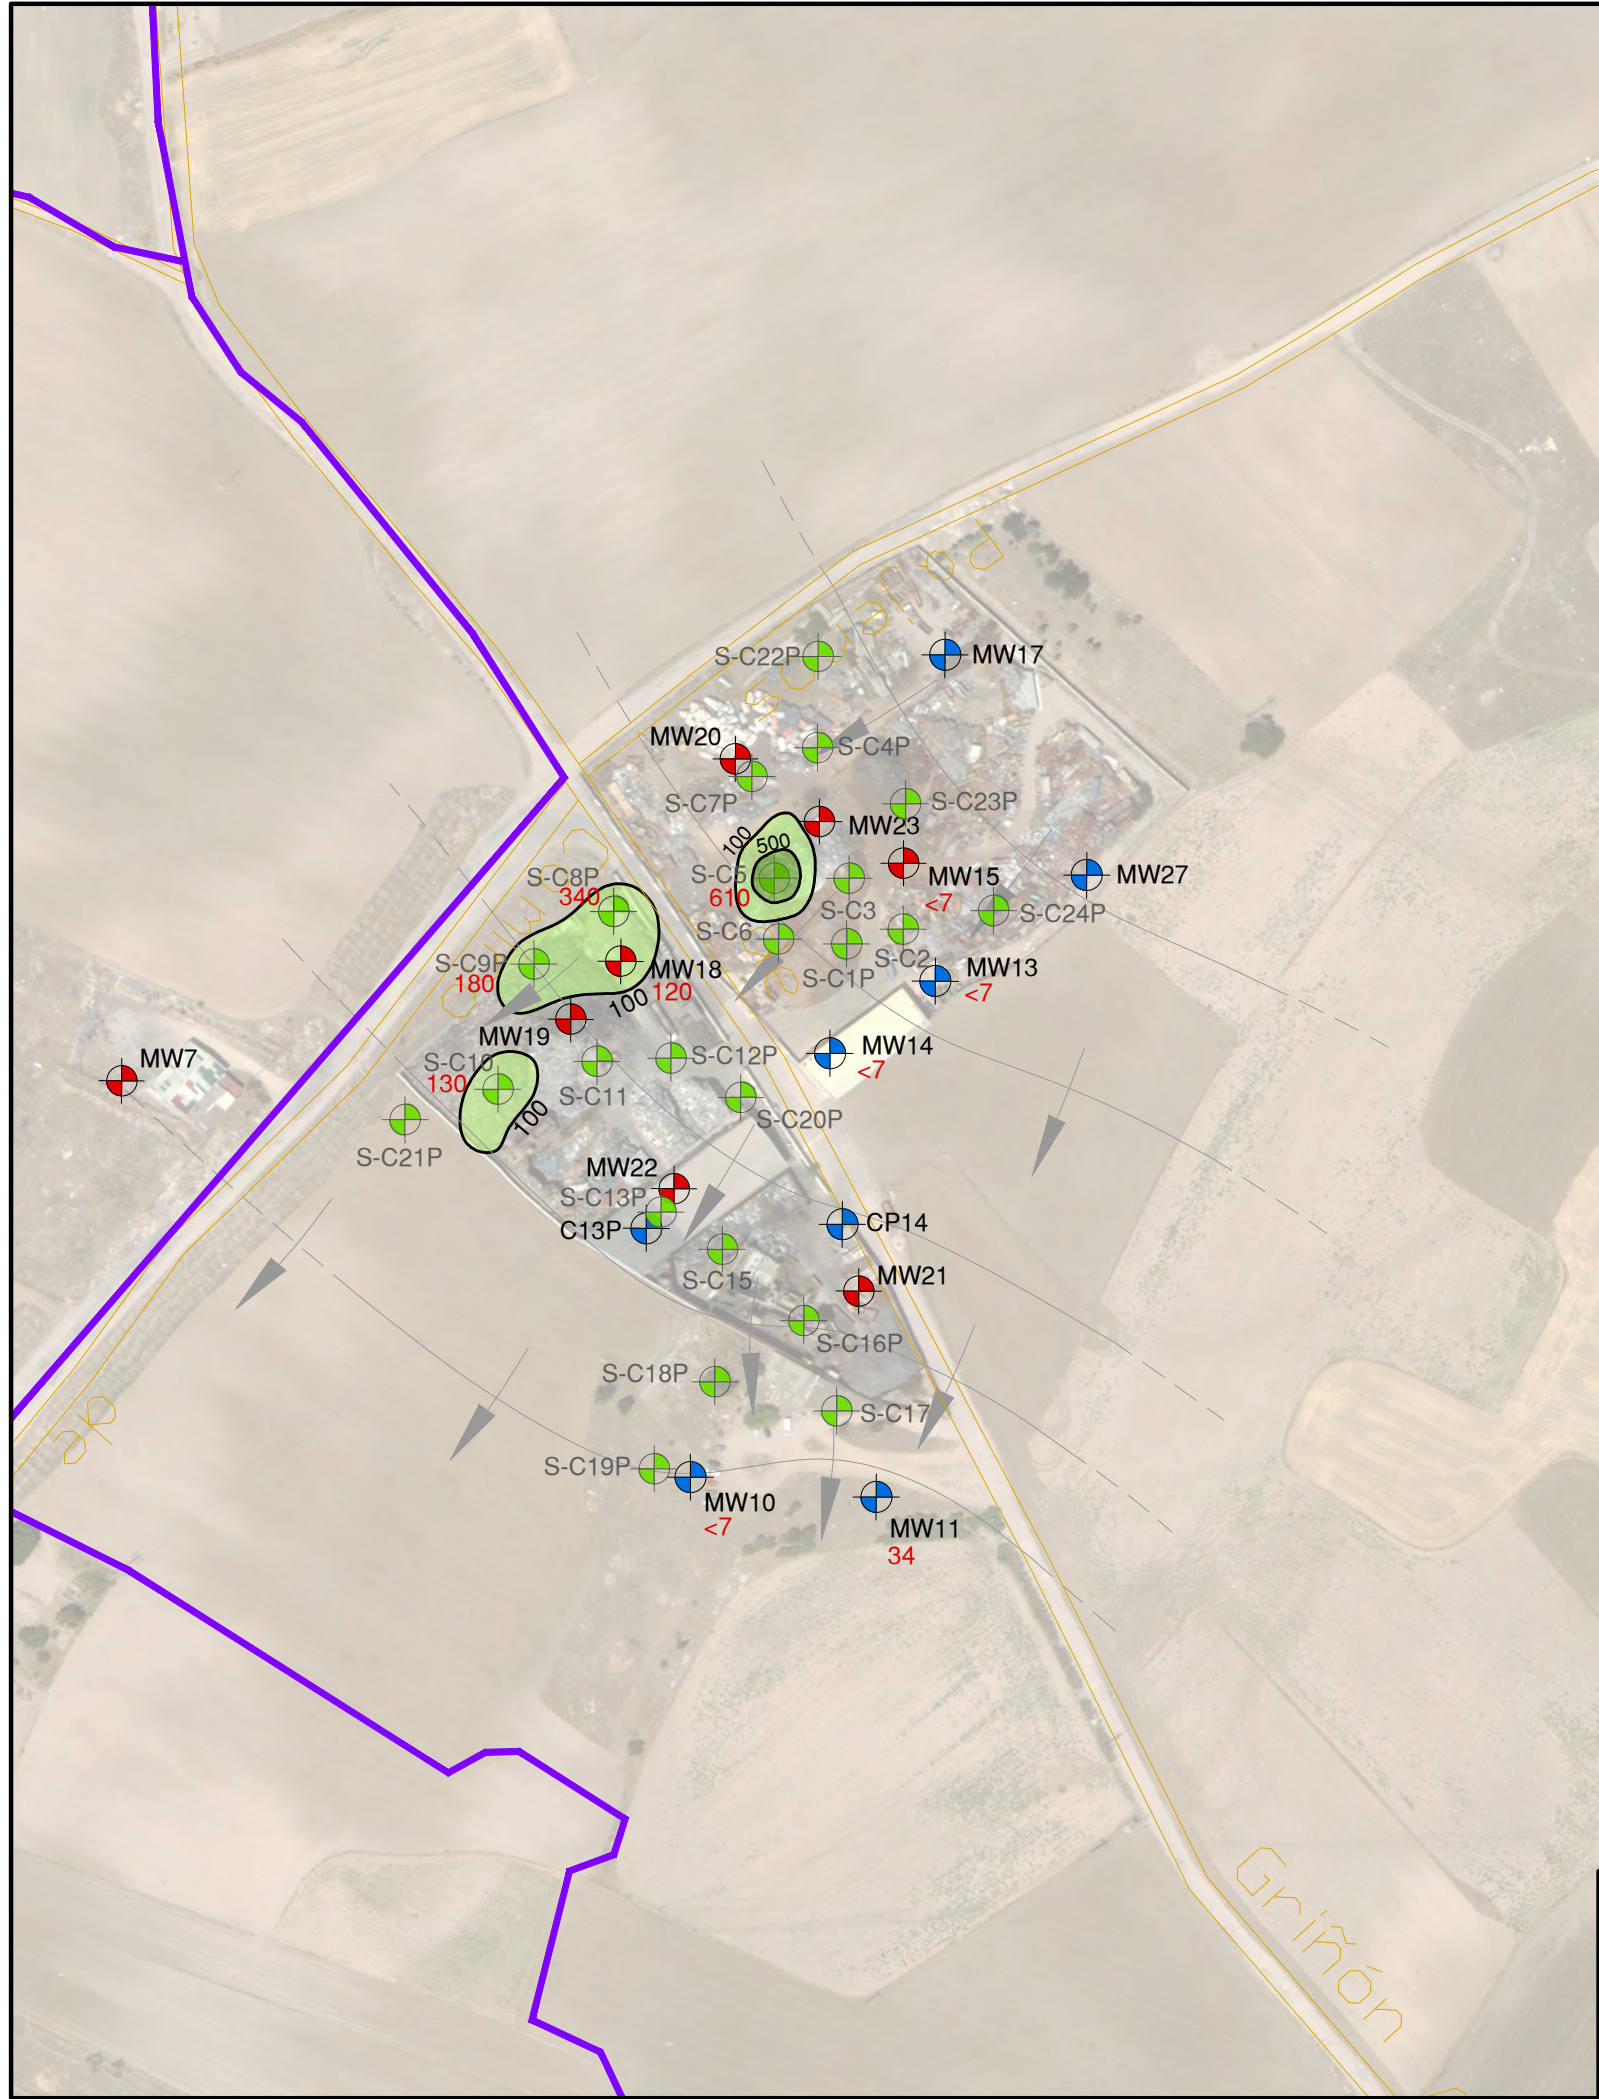

CONSULTORA:  ESTUDIOS Y SOLUCIONES AMBIENTALES		PROMOTOR: JUNTA DE COMPENSACIÓN PAU 5 DE PARLA Plaza San Juan 4, 2º B. Parla (Madrid)		PROYECTO: ACTUALIZACIÓN DEL ESTUDIO DE CARACTERIZACIÓN ANALÍTICA DE LA CALIDAD DE LOS SUELOS CORRESPONDIENTES AL PLAN PARCIAL DEL SECTOR 5 “TERCIARIO-INDUSTRIAL” DE PARLA (MADRID)			
ESCALA: DIN A3 1:2500	DESIGNACIÓN: ISOCONCENTRACIONES DE PCBs EN EL SUELO (µg/kg) de la Zona C del PAU 5 de Parla			PLANO Nº: 14	REVISIÓN Nº: 1	FECHA: Oct. 2020	FIRMA: