


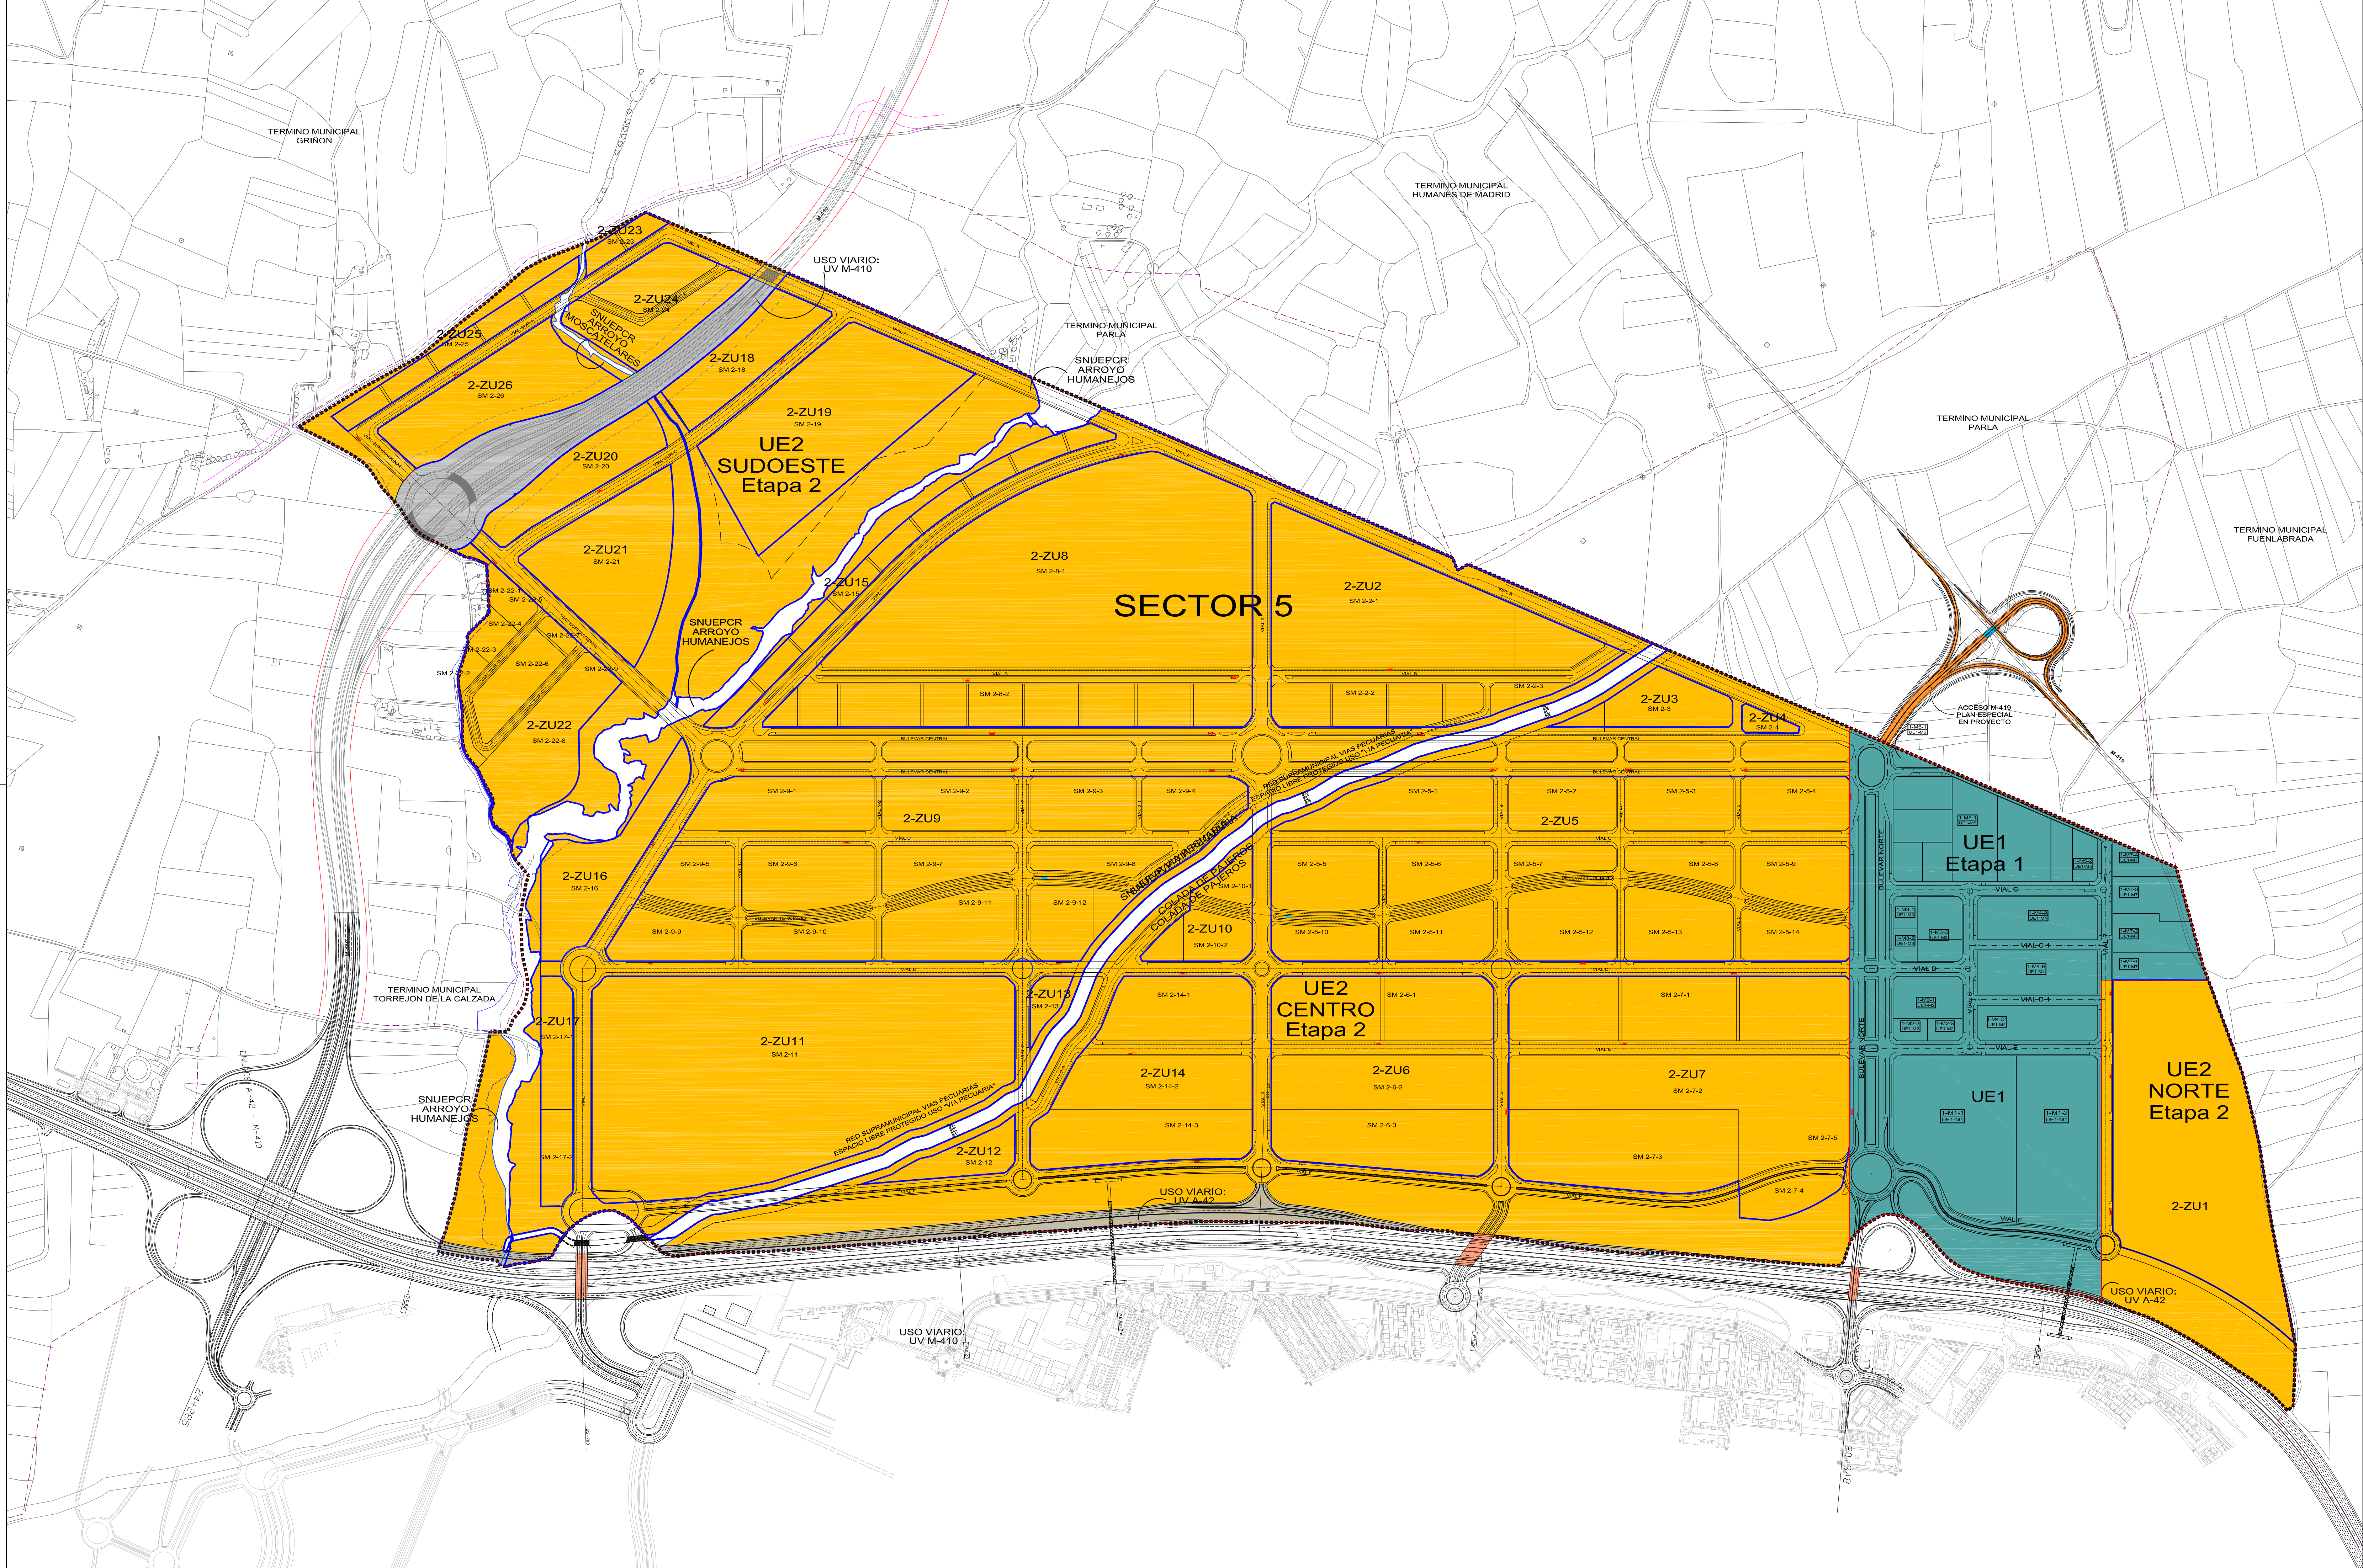

ETAPA 1 (FINALIZADA)		
	UNIDAD DE EJECUCIÓN - U.E.1	
	TOTAL U.E.-1:	452.857,48 m2s

ETAPA 2		
	UNIDAD DE EJECUCIÓN - U.E.2	
	TOTAL U.E.-2:	3.951.619,63 m2s

TOTAL SECTOR 5: 4.404.477,11 m2s

	USO VIARIO: UV A-42 / M-410	
	TOTAL U.E.-1, U.E.-2:	112.829,36 m2s
	SNUEPCR ARROYOS	(34.508,18 m2s)
	SNUEPVP VIA PECUARIA (Red Supramunicipal Vías Pecuarias Espacio Libre Protegido Uso "Vía Pecuaria")	(57.257,86 m2s)

NOTAS Y CARACTERÍSTICAS		Norte Aproximado 
PLAN PARCIAL DE 2 ETAPAS: U.E.-1 + U.E.-2		
MODIFICACIONES Y OBS.		
1 EDICIÓN 3. RESPUESTA REF. INFORMES MUNICIPALES		
2 EDICIÓN 4. RESPUESTA REF. INFORMES MUNICIPALES		
3 EDICIÓN 5. APROBACIÓN DEFINITIVA		
4 EDICIÓN 6. APROBACIÓN DEFINITIVA NOVIEMBRE 2019		
5 EDICIÓN FINAL. APROBACIÓN DEFINITIVA 30/12/2020		

PLAN PARCIAL SECTOR 5 "Terciario-Industrial" PARLA (Madrid)

P4

PLANO DE PROYECTO		
UNIDADES DE EJECUCIÓN. DELIMITACIÓN		
FECHA: NOVIEMBRE 2017		ESCALA: 1/5.000
FECHA: NOVIEMBRE 2017		FECHA ÚLTIMA MODIFICACIÓN: ENERO 2021
Propiedad JUNTA DE COMPENSACIÓN SECTOR 5 "TERCIARIO-INDUSTRIAL" DE PARLA (M)		Arquitectos NCA ARQUITECTOS J. Ramón Navarro Conde ASINOR

