


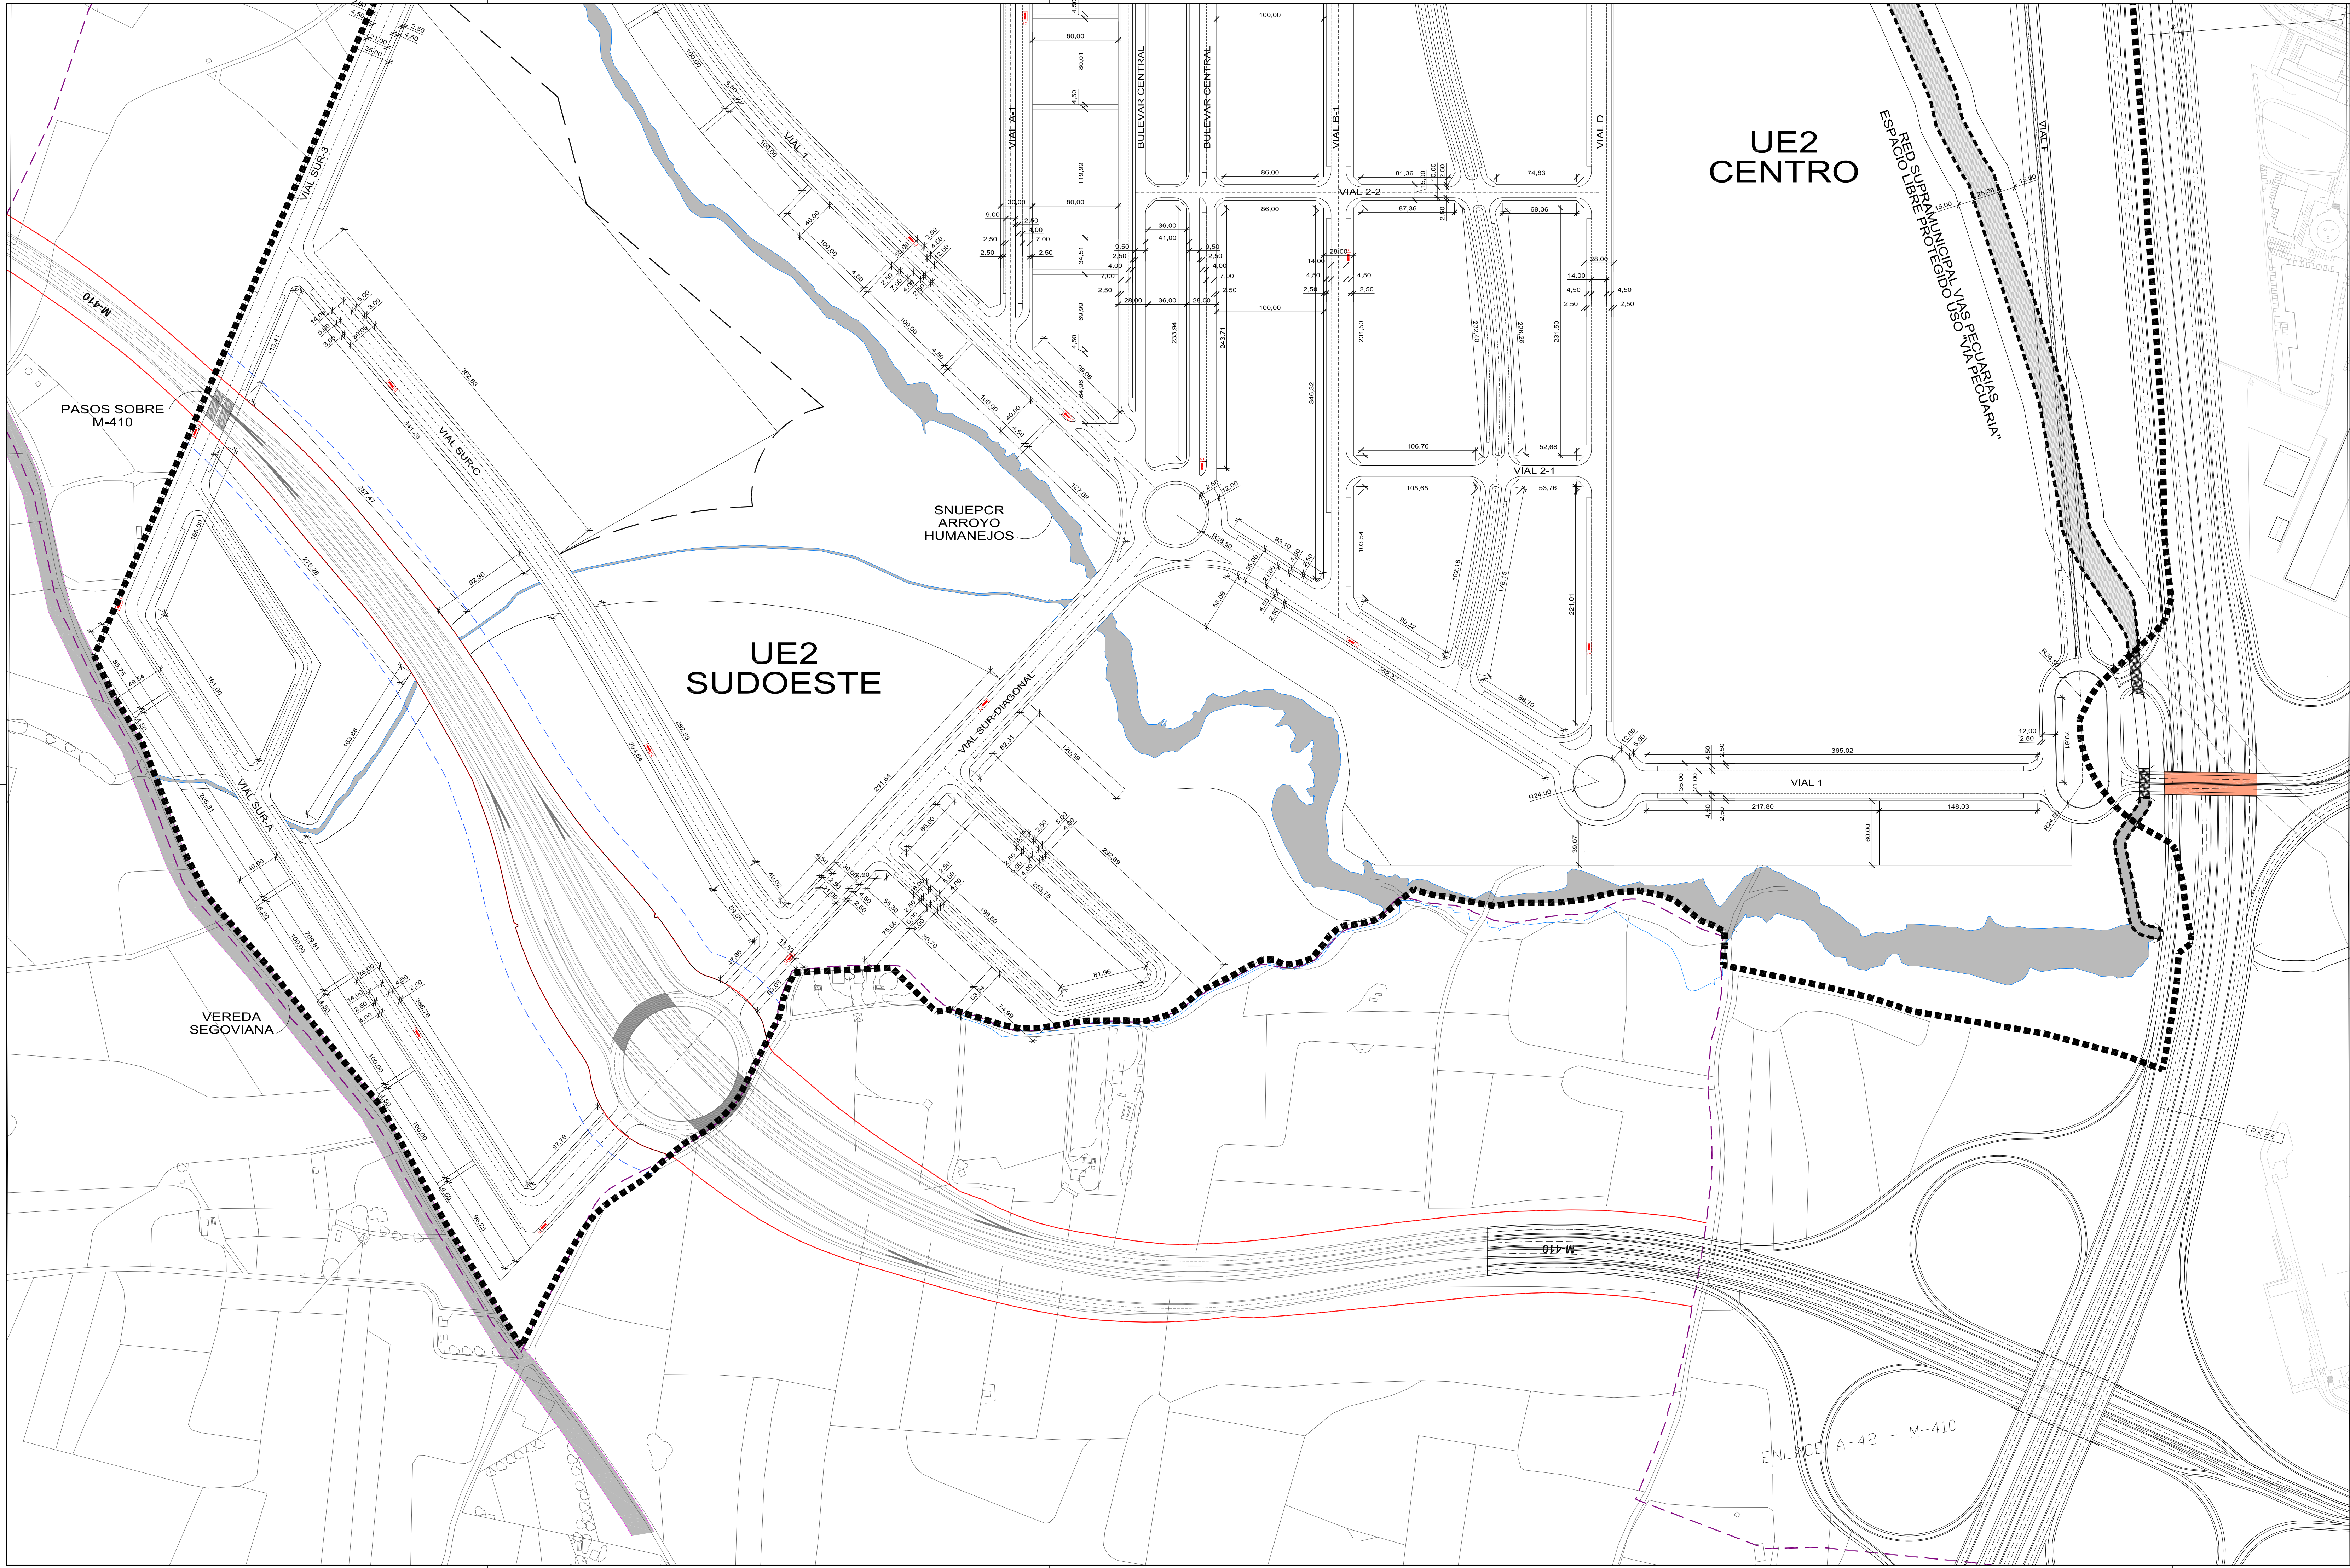

NOTAS Y CARACTERÍSTICAS
LA MOVILIDAD DE TRÁFICO Y SU SEÑALÉTICA QUEDARÁ DEFINIDA EN EL PROYECTO DE URBANIZACIÓN MEDIANTE ESTUDIO ESPECÍFICO

MODIFICACIONES Y OBS.

1	EDICIÓN 3. RESPUESTA REF. INFORMES MUNICIPALES
2	EDICIÓN 4. RESPUESTA REF. INFORMES MUNICIPALES
3	EDICIÓN 5. APROBACIÓN DEFINITIVA
4	EDICIÓN 6. APROBACIÓN DEFINITIVA NOVIEMBRE 2019
5	EDICIÓN FINAL. APROBACIÓN DEFINITIVA 30/12/2020



**PLAN PARCIAL
SECTOR 5
"Terciario-Industrial"
PARLA (Madrid)**

P8

PLANO DE PROYECTO
U.E.2
REPLANTEO. TOPOGRAFÍA. VIALES 1
FECHA: NOVIEMBRE 2017
FECHA ÚLTIMA MODIFICACIÓN: ENERO 2021
ESCALA: 1/2.500

Propiedad:
JUNTA DE COMPENSACIÓN
SECTOR 5 "TERCIARIO-INDUSTRIAL" DE PARLA (M)

Arquitectos:
NCA ARQUITECTOS
J. Ramón Navarro Conde

Logos: NCA ARQUITECTOS, ASINOR, and others.

