
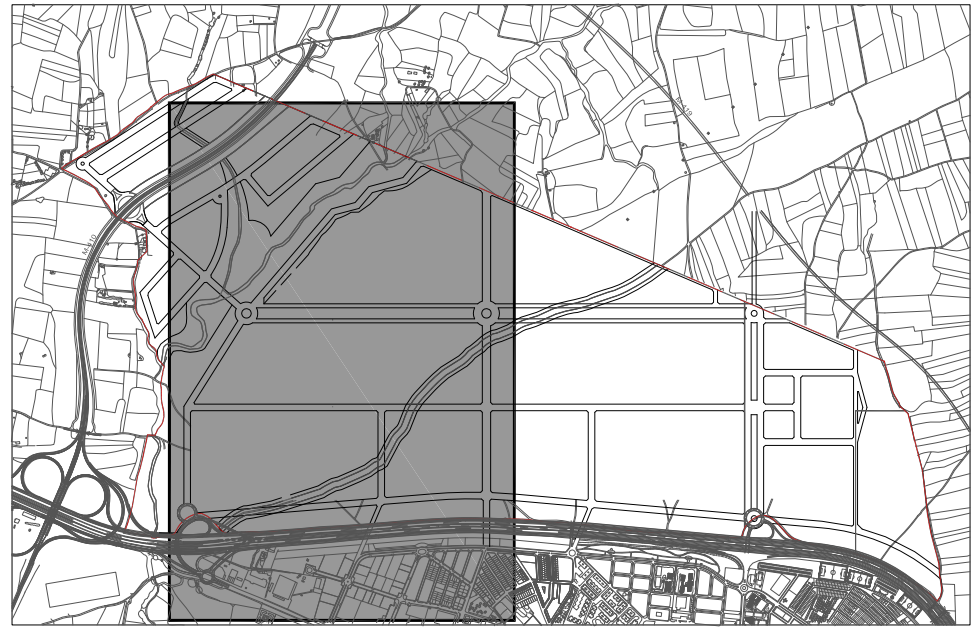


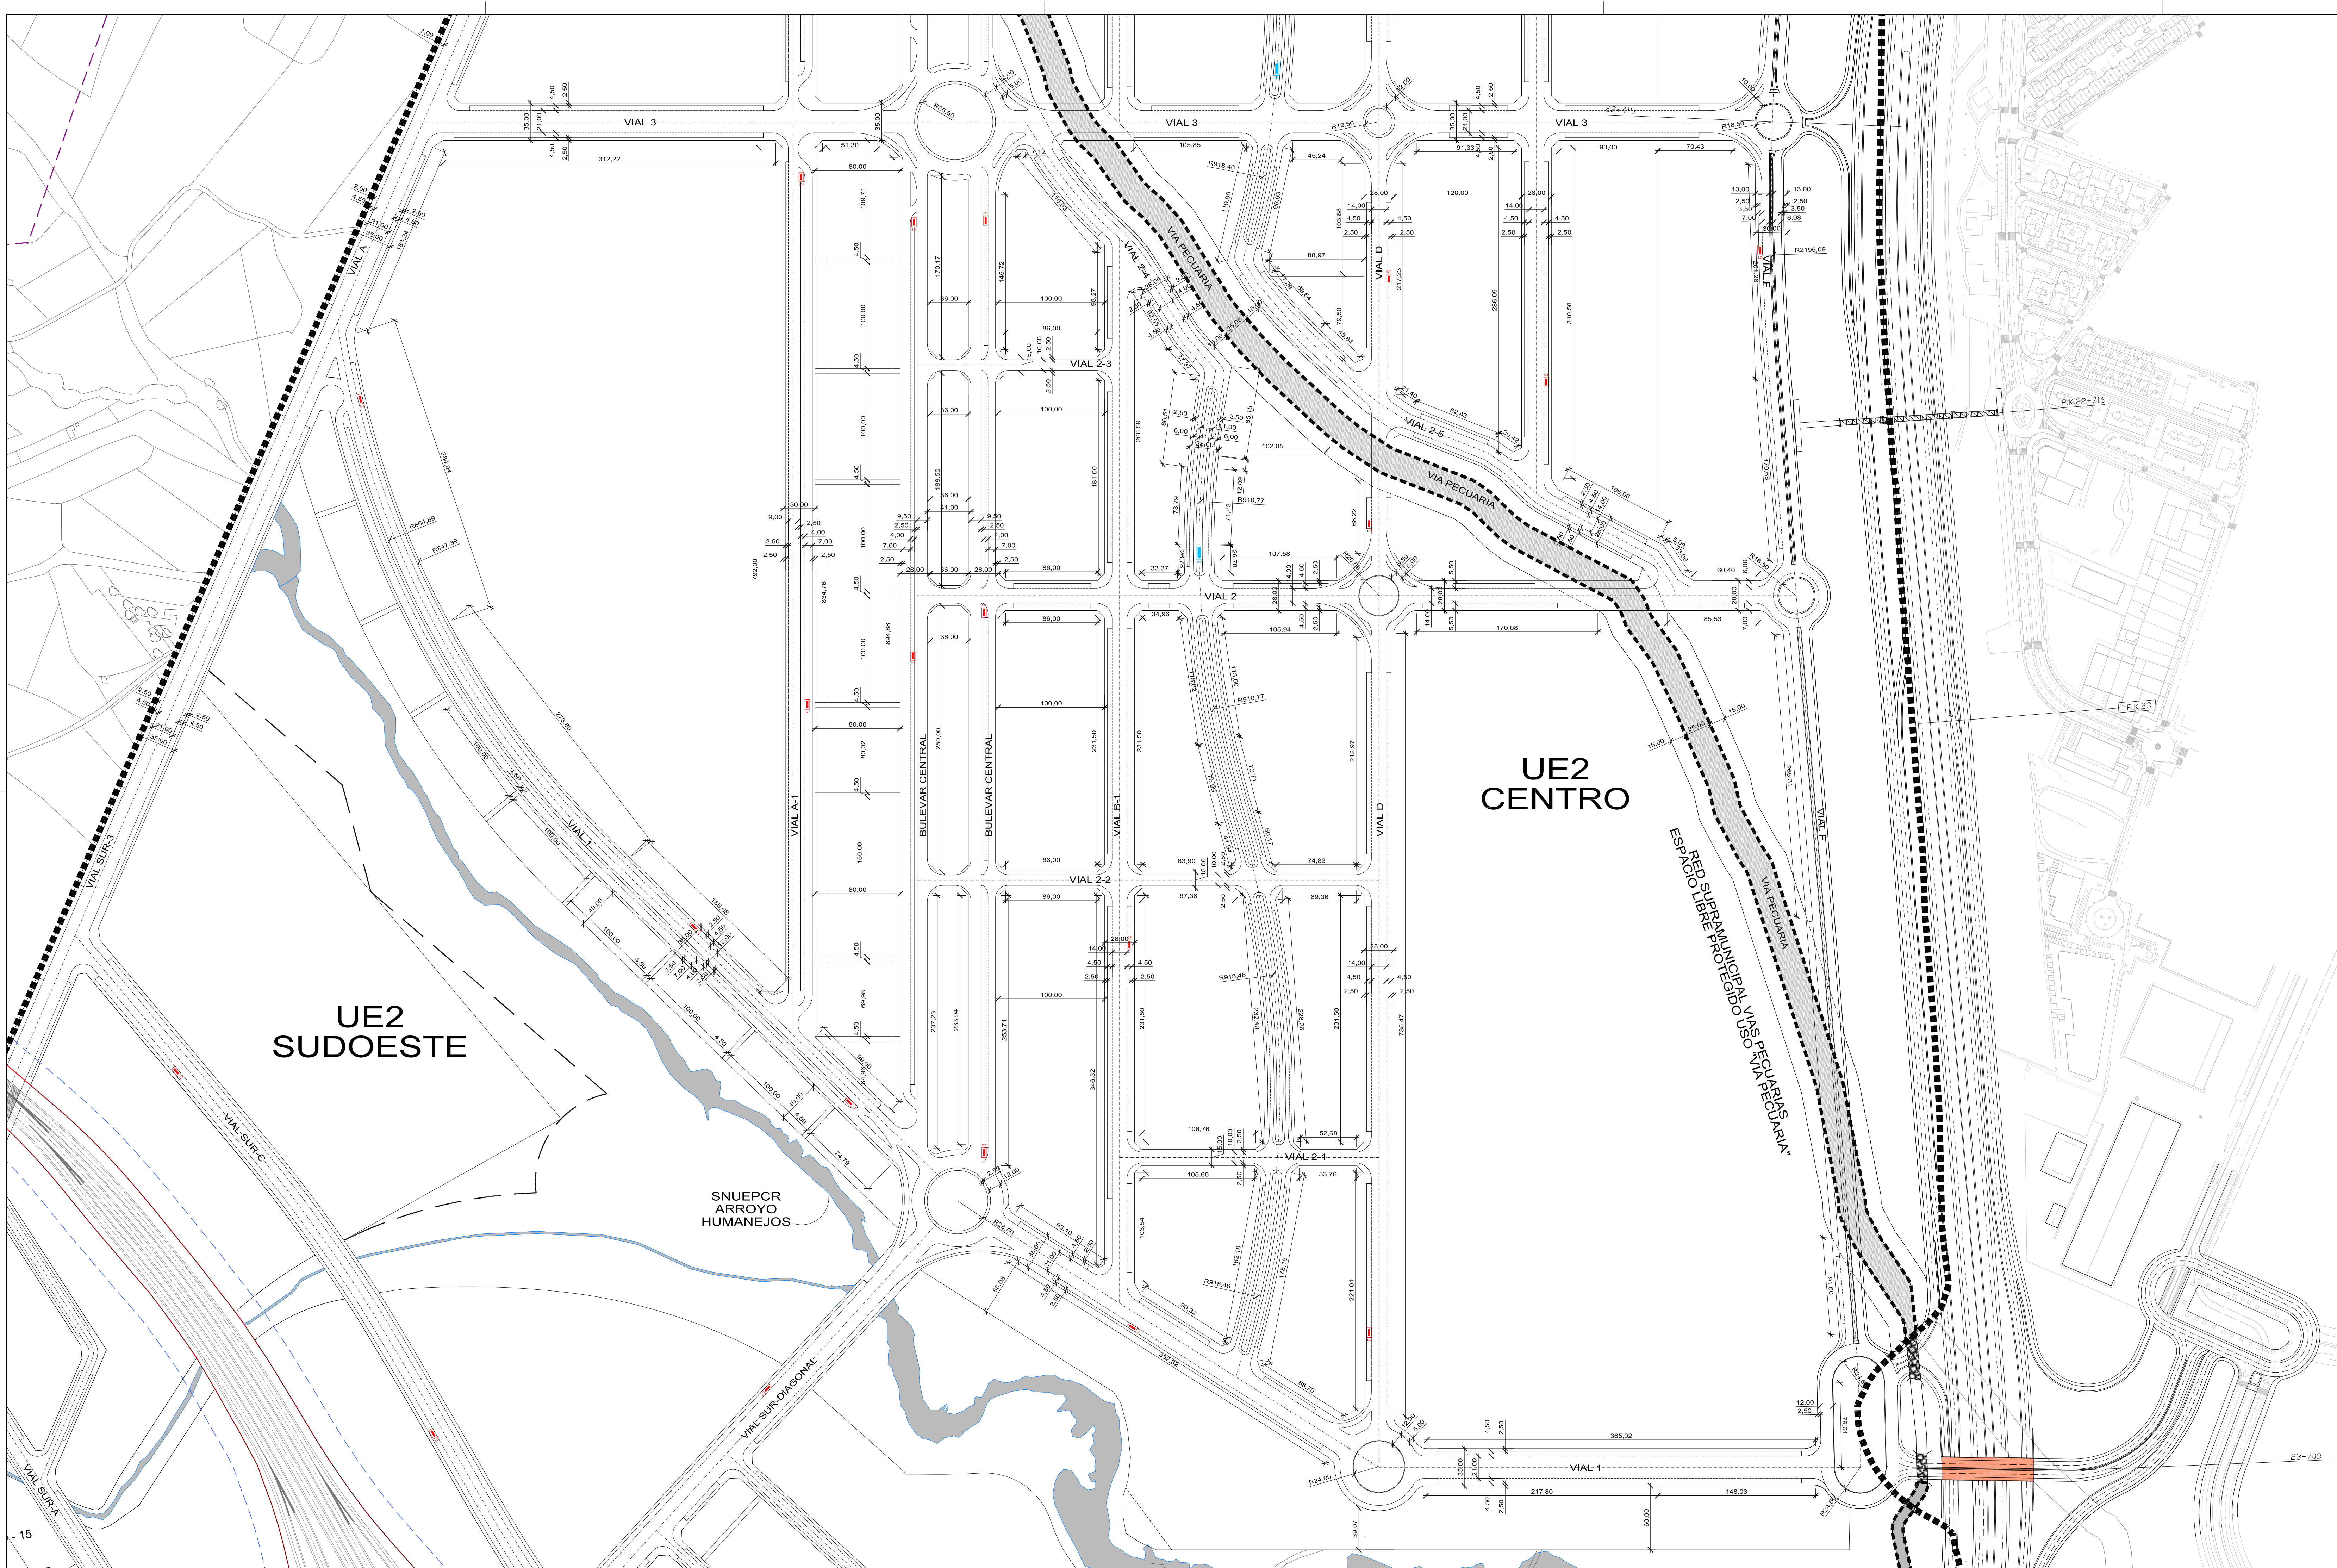

NOTAS Y CARACTERÍSTICAS	
LA MOVILIDAD DE TRÁFICO Y SU SEÑALÉTICA QUEDARÁ DEFINIDA EN EL PROYECTO DE URBANIZACIÓN MEDIANTE ESTUDIO ESPECÍFICO	
MODIFICACIONES Y OBS.	
1	EDICIÓN 3. RESPUESTA REF. INFORMES MUNICIPALES
2	EDICIÓN 4. RESPUESTA REF. INFORMES MUNICIPALES
3	EDICIÓN 5. APROBACIÓN DEFINITIVA
4	EDICIÓN 6. APROBACIÓN DEFINITIVA NOVIEMBRE 2019
5	EDICIÓN FINAL. APROBACIÓN DEFINITIVA 30/12/2020

PLAN PARCIAL SECTOR 5 "Terciario-Industrial" PARLA (Madrid)

P9

PLANO DE PROYECTO
U.E.2
REPLANTEO. TOPOGRAFÍA. VIALES 2
FECHA: NOVIEMBRE 2017
FECHA ÚLTIMA MODIFICACIÓN: ENERO 2021

Propiedad: JUNTA DE COMPENSACIÓN SECTOR 5 "TERCIARIO-INDUSTRIAL" DE PARLA (M)



