
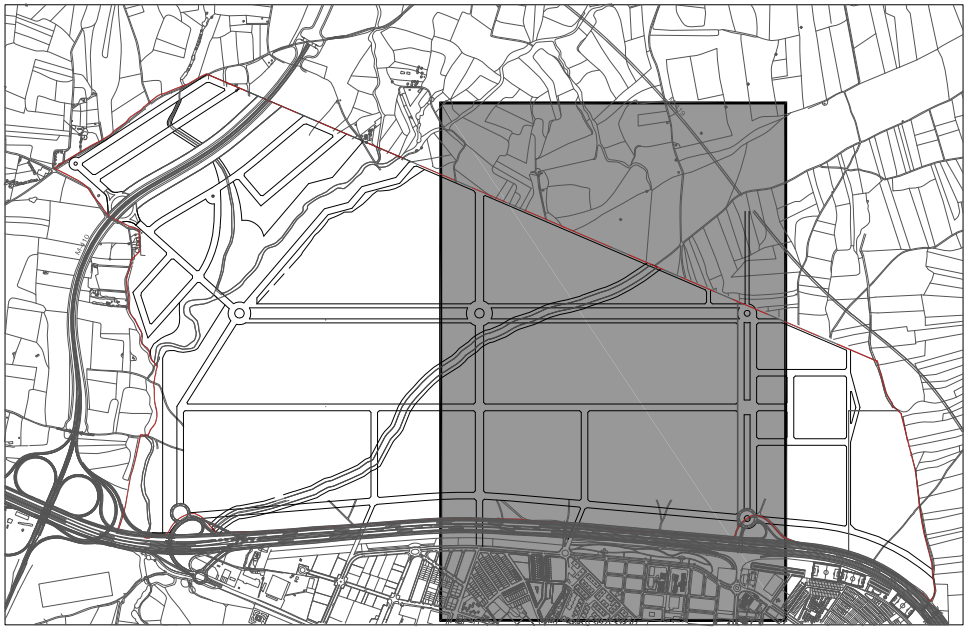


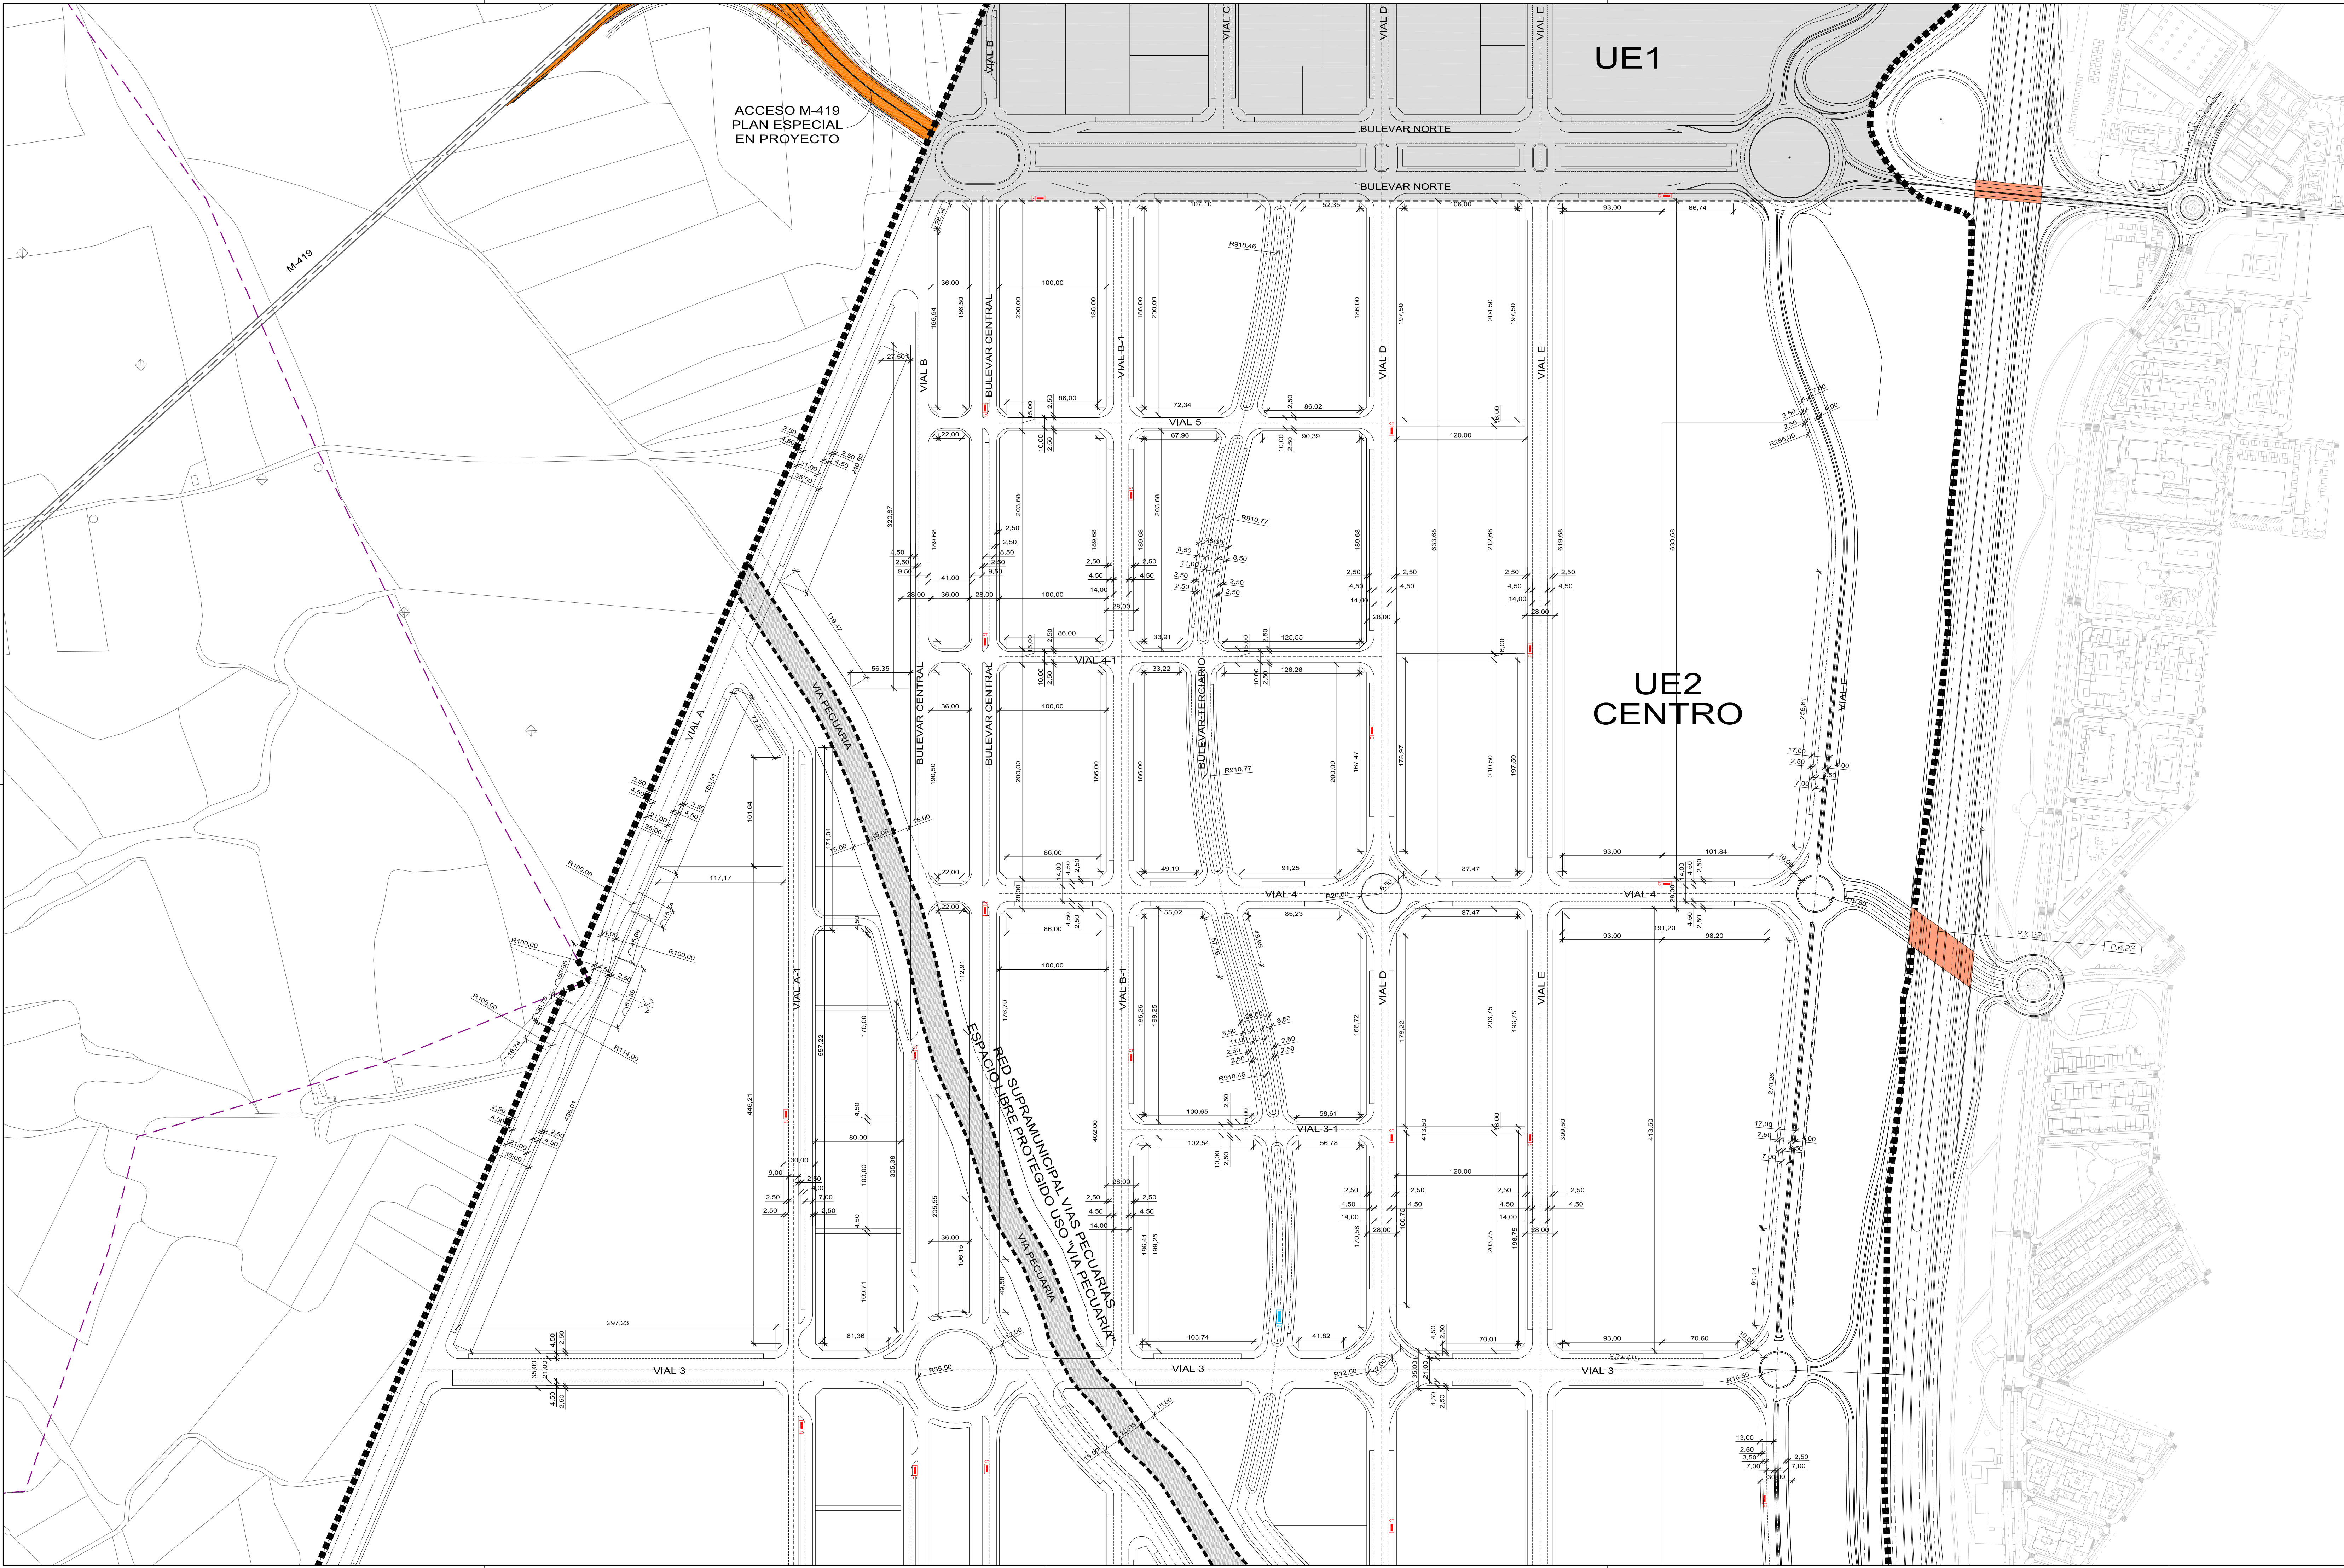

NOTAS Y CARACTERÍSTICAS	
LA MOVILIDAD DE TRÁFICO Y SU SEÑALÉTICA QUEDARÁ DEFINIDA EN EL PROYECTO DE URBANIZACIÓN MEDIANTE ESTUDIO ESPECÍFICO	
MODIFICACIONES Y OBS.	
1	EDICIÓN 3. RESPUESTA REF. INFORMES MUNICIPALES
2	EDICIÓN 4. RESPUESTA REF. INFORMES MUNICIPALES
3	EDICIÓN 5. APROBACIÓN DEFINITIVA
4	EDICIÓN 6. APROBACIÓN DEFINITIVA NOVIEMBRE 2019
5	EDICIÓN FINAL. APROBACIÓN DEFINITIVA 30/12/2020

PLAN PARCIAL
SECTOR 5
"Terciario-Industrial"
PARLA (Madrid)

P10

PLANO DE PROYECTO	
U.E.2 REPLANTEO. TOPOGRAFÍA. VIALES 3	
FECHA: NOVIEMBRE 2017	FECHA ÚLTIMA MODIFICACIÓN: ENERO 2021
Propiedad JUNTA DE COMPENSACIÓN SECTOR 5 'TERCIARIO-INDUSTRIAL' DE PARLA (M)	Arquitectos NCA ARQUITECTOS J. Ramón Navarro Conde



