


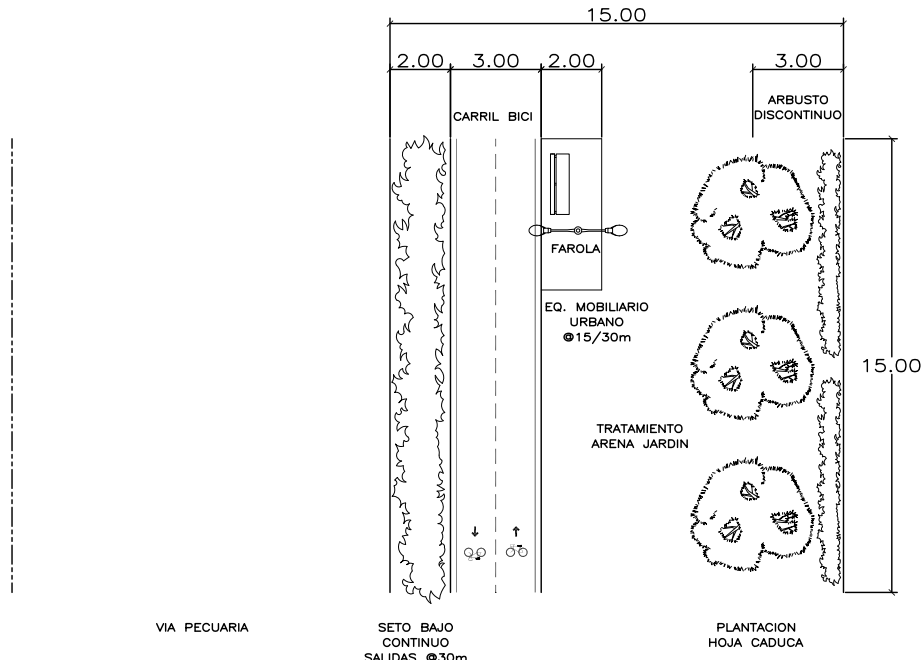
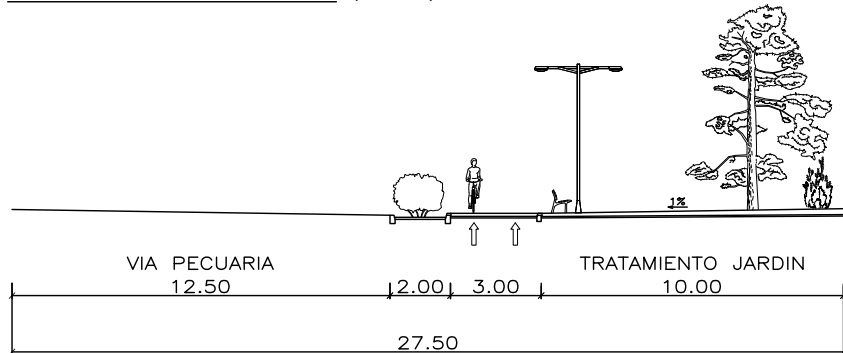
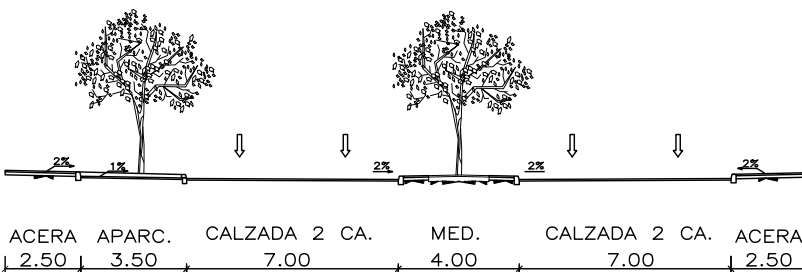
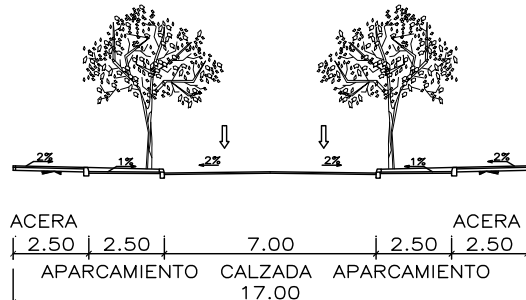
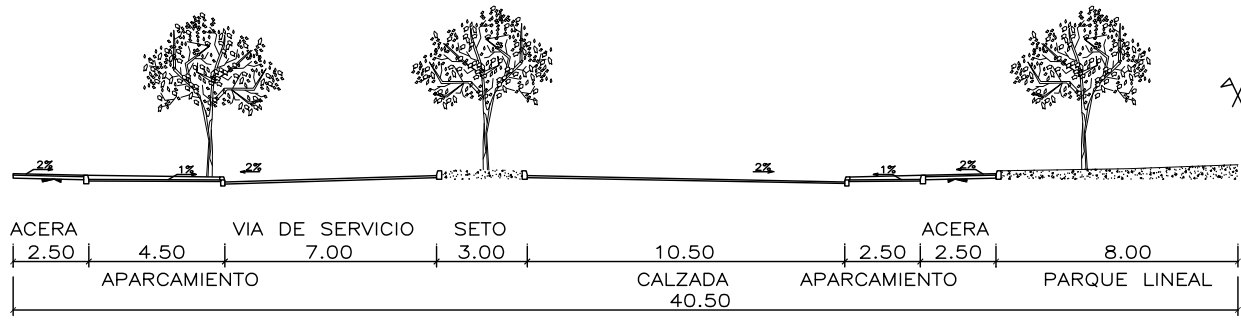
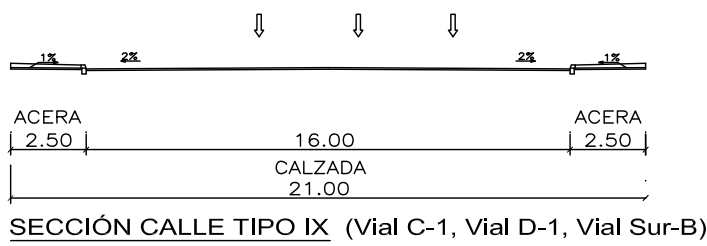
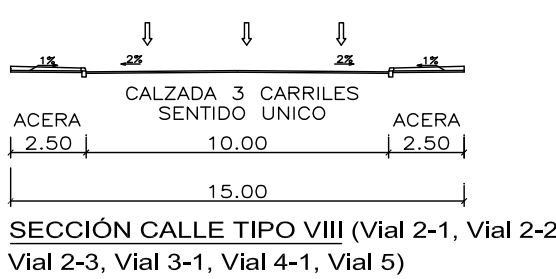
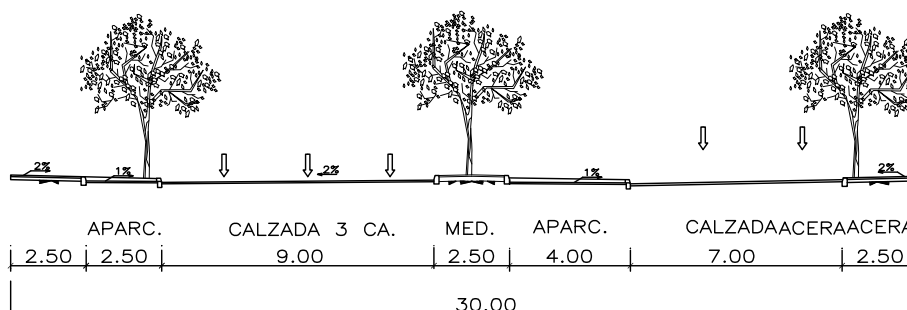
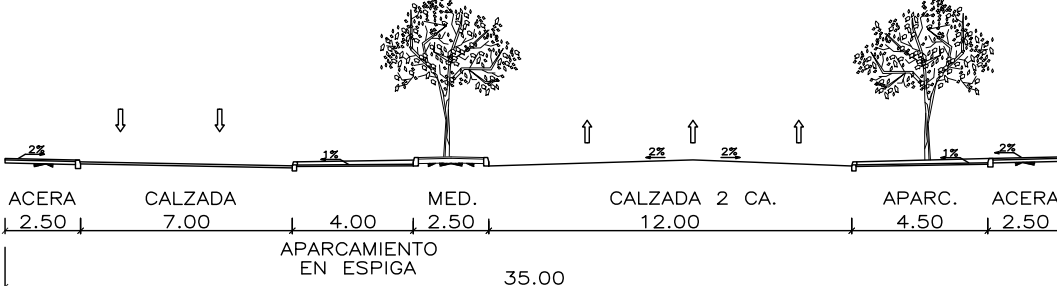
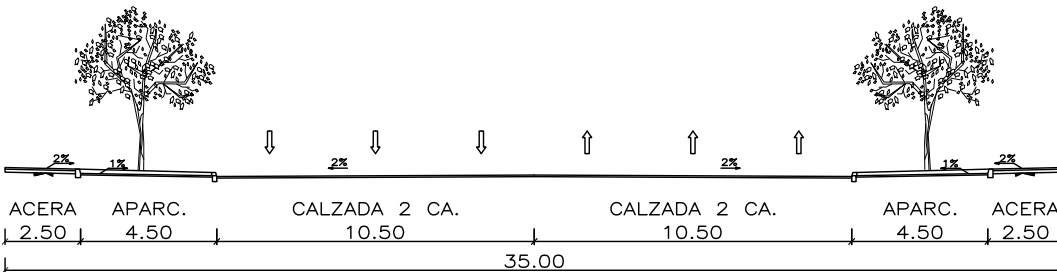
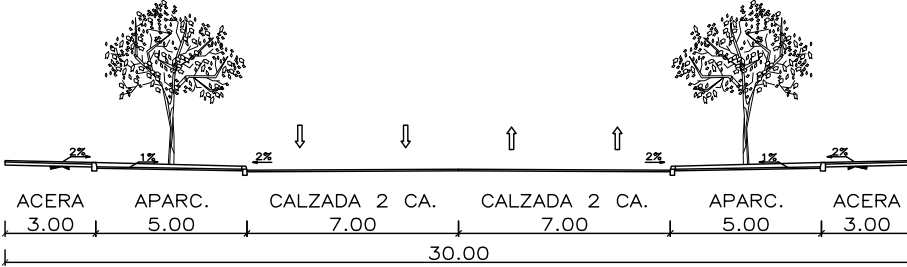
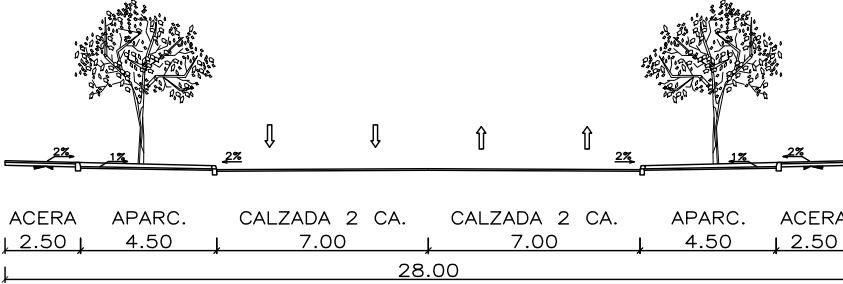
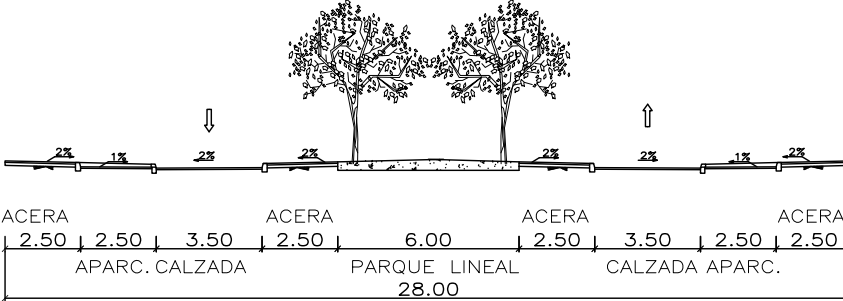
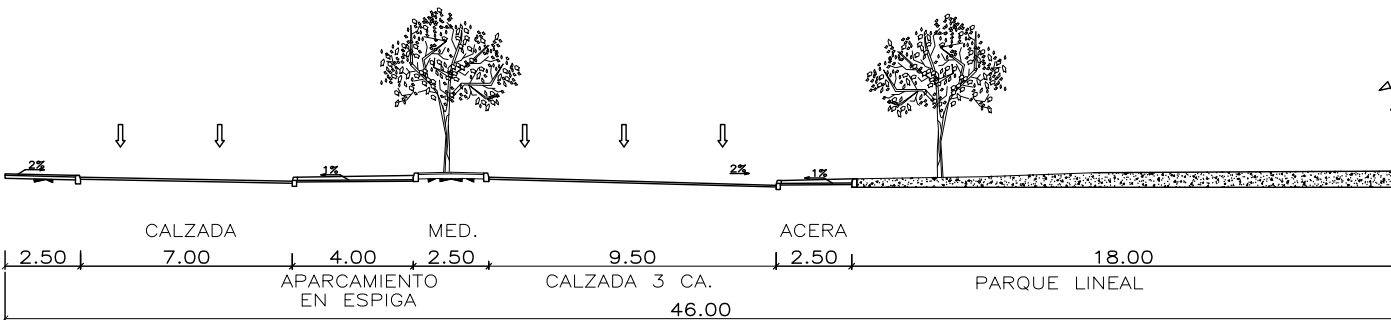
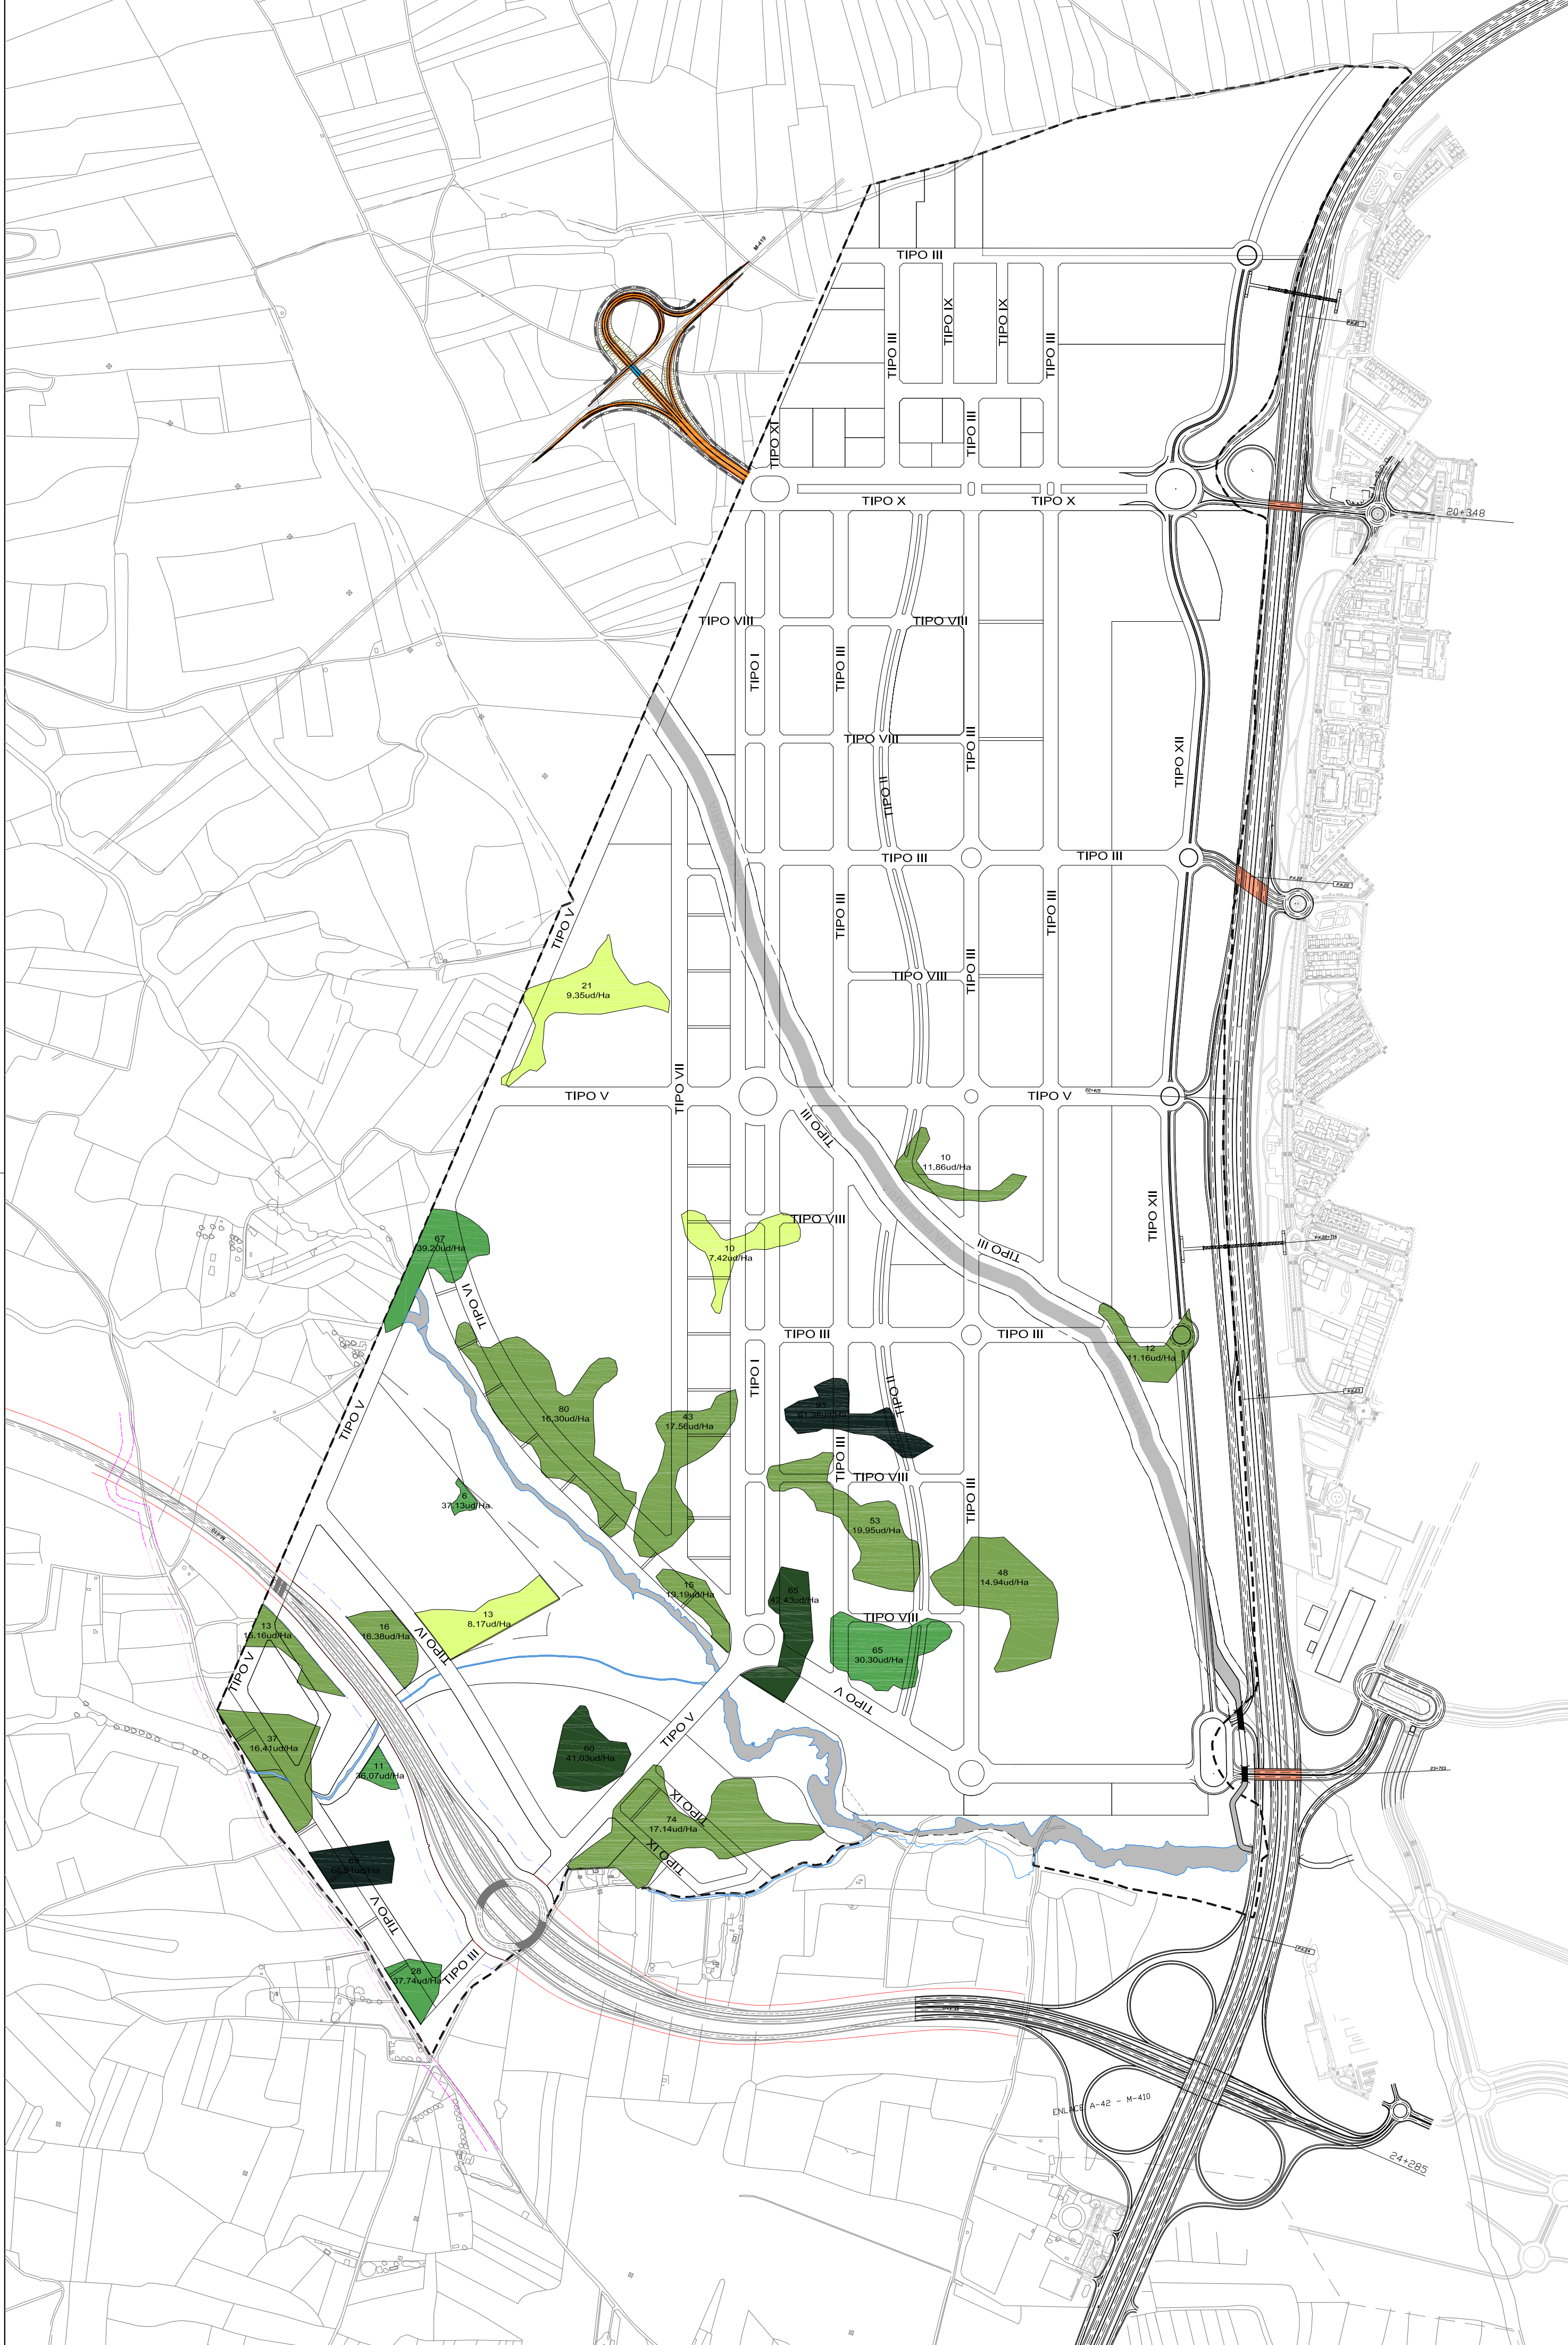


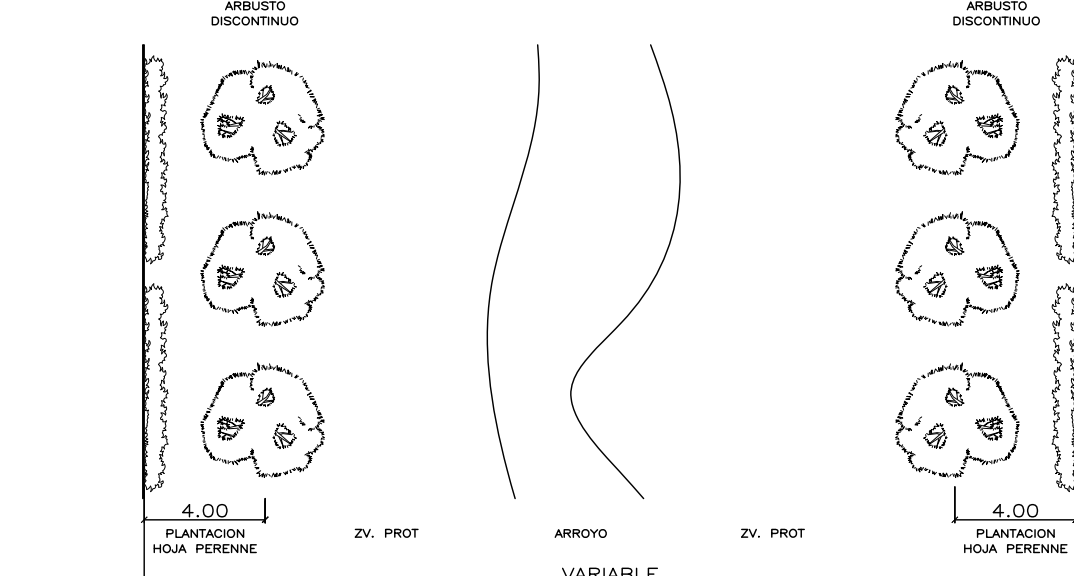

TRATAMIENTO ZV-PROT.VP.

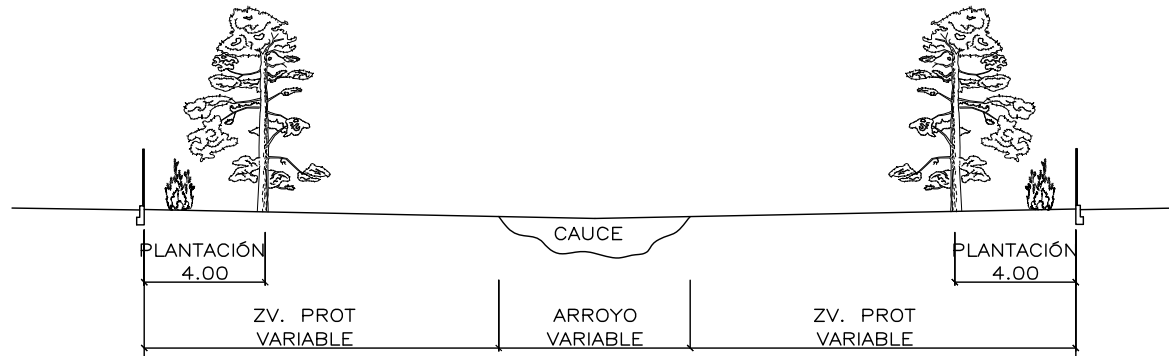

TRATAMIENTO ZV-PROT ARROYO HUMANEJOS

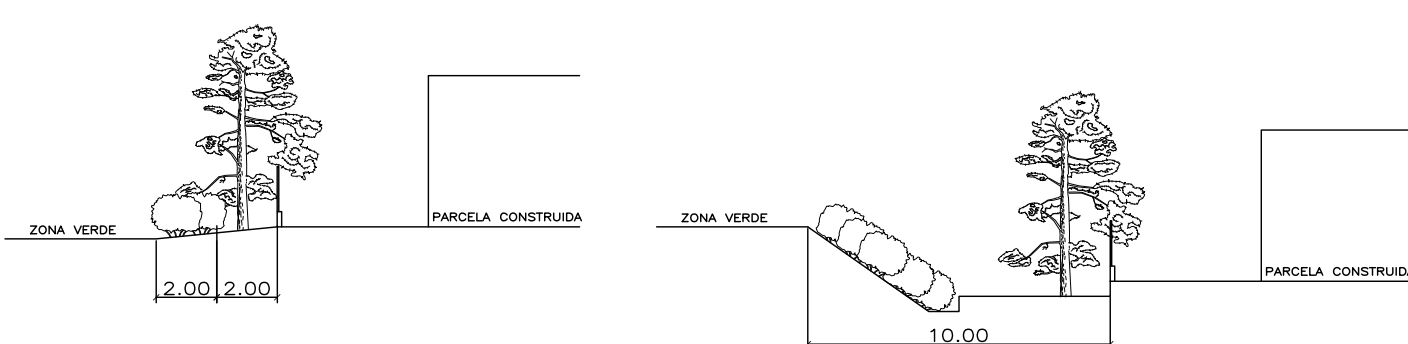

I. COTA PLANTA ELEVADA

II. COTA PLANTA DEPRIMIDA

PROTECCIÓN ZV-ZONAS CONSTRUIDAS

LEYENDA ARBOLADO		
Ejemplares (uds)	Densidad (uds/ha)	
44	5-10	
401	11-20	
177	30-40	
125	40-50	
162	50-60	
909		

NOTAS Y CARACTERISTICAS

Norte, Aproximado

MODIFICACIONES Y OBS.

- EDICIÓN 3. RESPUESTA REF. INFORMES MUNICIPALES
- EDICIÓN 4. RESPUESTA REF. INFORMES MUNICIPALES
- EDICIÓN 5. APROBACIÓN DEFINITIVA
- EDICIÓN 6. APROBACIÓN DEFINITIVA NOVIEMBRE 2019
- EDICIÓN FINAL. APROBACIÓN DEFINITIVA 30/12/2020

PLAN PARCIAL SECTOR 5 "Terciario-Industrial" PARLA (Madrid)

P12

PLANO DE PROYECTO

SECCIONES VIALES / ARBOLADO

ESCALA: 1/250

FECHA:

NOVIEMBRE 2017

FECHA ÚLTIMA MODIFICACIÓN:

ENERO 2021

Propiedad
JUNTA DE COMPENSACIÓN
SECTOR 5 "TERCIARIO-INDUSTRIAL" DE PARLA (M)

Arquitectos
NCA ARQUITECTOS
J. Ramón Navarro Conde



