

DOCUMENTO 2. INFORMACION GRAFICA**1. PLANOS****INFORMACION**

P1.	SITUACION	Varios
(Incluye Situación, Emplazamiento Planeamiento y Catastral)		
P2.1	ESTADO ACTUAL. TOPOGRAFIA	Escala 1:1000
P2.2	USOS. ELEMENTOS EXISTENTES / CATASTRAL	Escala 1:2000

PROYECTO

P3-1	ZONIFICACION. ETAPAS	Escala 1:1000
P3-2	ZONIFICACION. PARCELACION	Escala 1:1000
P4.	ZONIFICACION. CESIONES	Escala 1:1000
P5.	REPLANTEO TOPOGRAFIA	Escala 1:1000
P6.	PERFILES VIAL 1	Escala H:1000/V:100
P7.	PERFILES VIALES 2/5	Escala H:1000/V:100
P8.	PERFILES VIALES 3/4/6	Escala H:1000/V:100
P9.	PERFILES VIALES A/P. Casals	Escala H:1000/V:100
P10.	PERFILES VIAL B/ P. Sorozábal	Escala H:1000/V:100
P11.	RED DE SANEAMIENTO	Escala 1:1000
P12.	RED DE AGUA, RIEGO E HIDRANTES	Escala 1:1000
P13.	RED DE ALUMBRADO PUBLICO	Escala 1:1000
P14-1	RED DE MEDIA TENSION	Escala 1:1000
P14-2	RED DE BAJA TENSION	Escala 1:1000
P15.	RED DE GAS NATURAL	Escala 1:1000
P16.	RED DE TELECOMUNICACION	Escala 1:1000
P17.	JARDINERÍA / SEÑALIZACION	Escala 1:1000

En Madrid, Julio de 2001

Para hacer constar que el presente documento corresponde al aprobado definitivamente por el Plazo en sesión de **17 SEP 2001**

Parla, a

27 FNE 2003
EL SECRETARIO GENERAL,

Ramón Navarro Conde

Angel Gutiérrez Díaz

Florencio Gimeno García

**PLAN PARCIAL DE ORDENACION
SECTOR 2 "Leguario Norte"
PARLA (Madrid)**

DOCUMENTO 2

INFORMACION GRAFICA

DILIGENCIA: Para hacer constar que el presente
documento corresponde al aprobado definitivamente
por el Plano en sesión de **17 SEP 2001**

Parla, a

27 ENE 2003

EL SECRETARIO GENERAL,

ALAMBRADA EN PARTE SIN ACONDICIONAR




TERRENO NATURAL SIN TRATAR



LOSA DE HORMIGÓN



PARCELA REGISTRAL 28900J008000810000PS

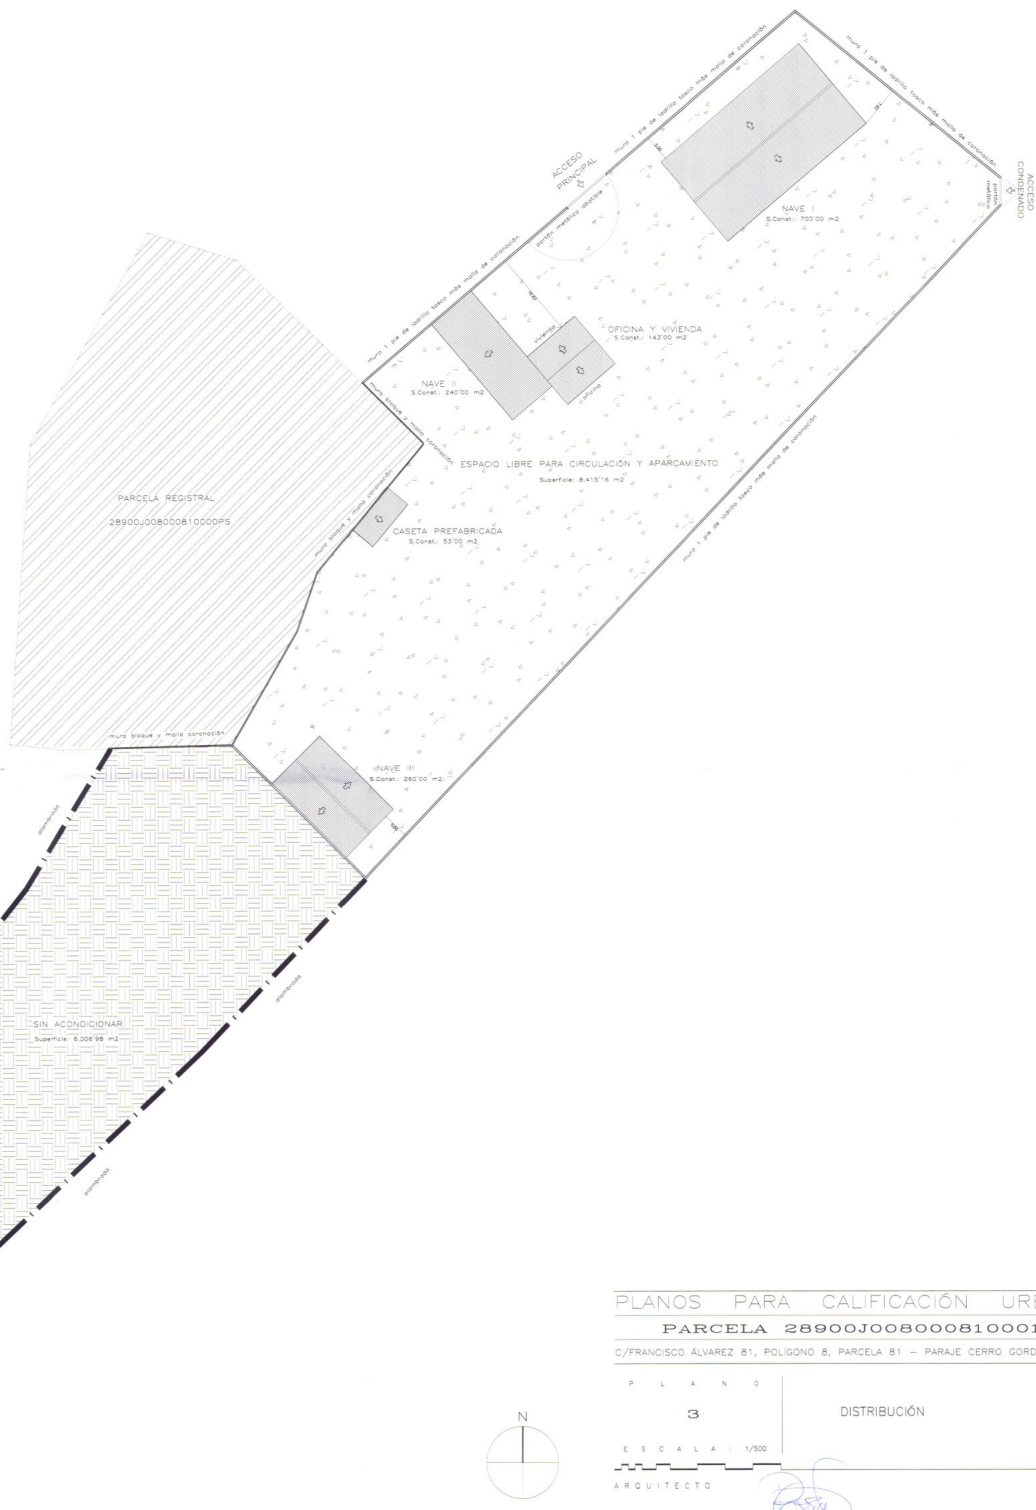

PLANOS PARA CALIFICACIÓN URBANÍSTICA

PARCELA 28900J0080008100001AD

C/FRANCISCO ÁLVAREZ 81, POLIGONO 8, PARCELA 81 - PARAJE CERRO GORDO - 28031 MADRID

P L A N O

3

DISTRIBUCIÓN

E S C A L A 1/500


ARQUITECTO

RAQUEL Mª NESTARES FAJARDO

PROPIEDAD: ALMUDENA ALCÓCER PULPON

JULIO 2017

BD

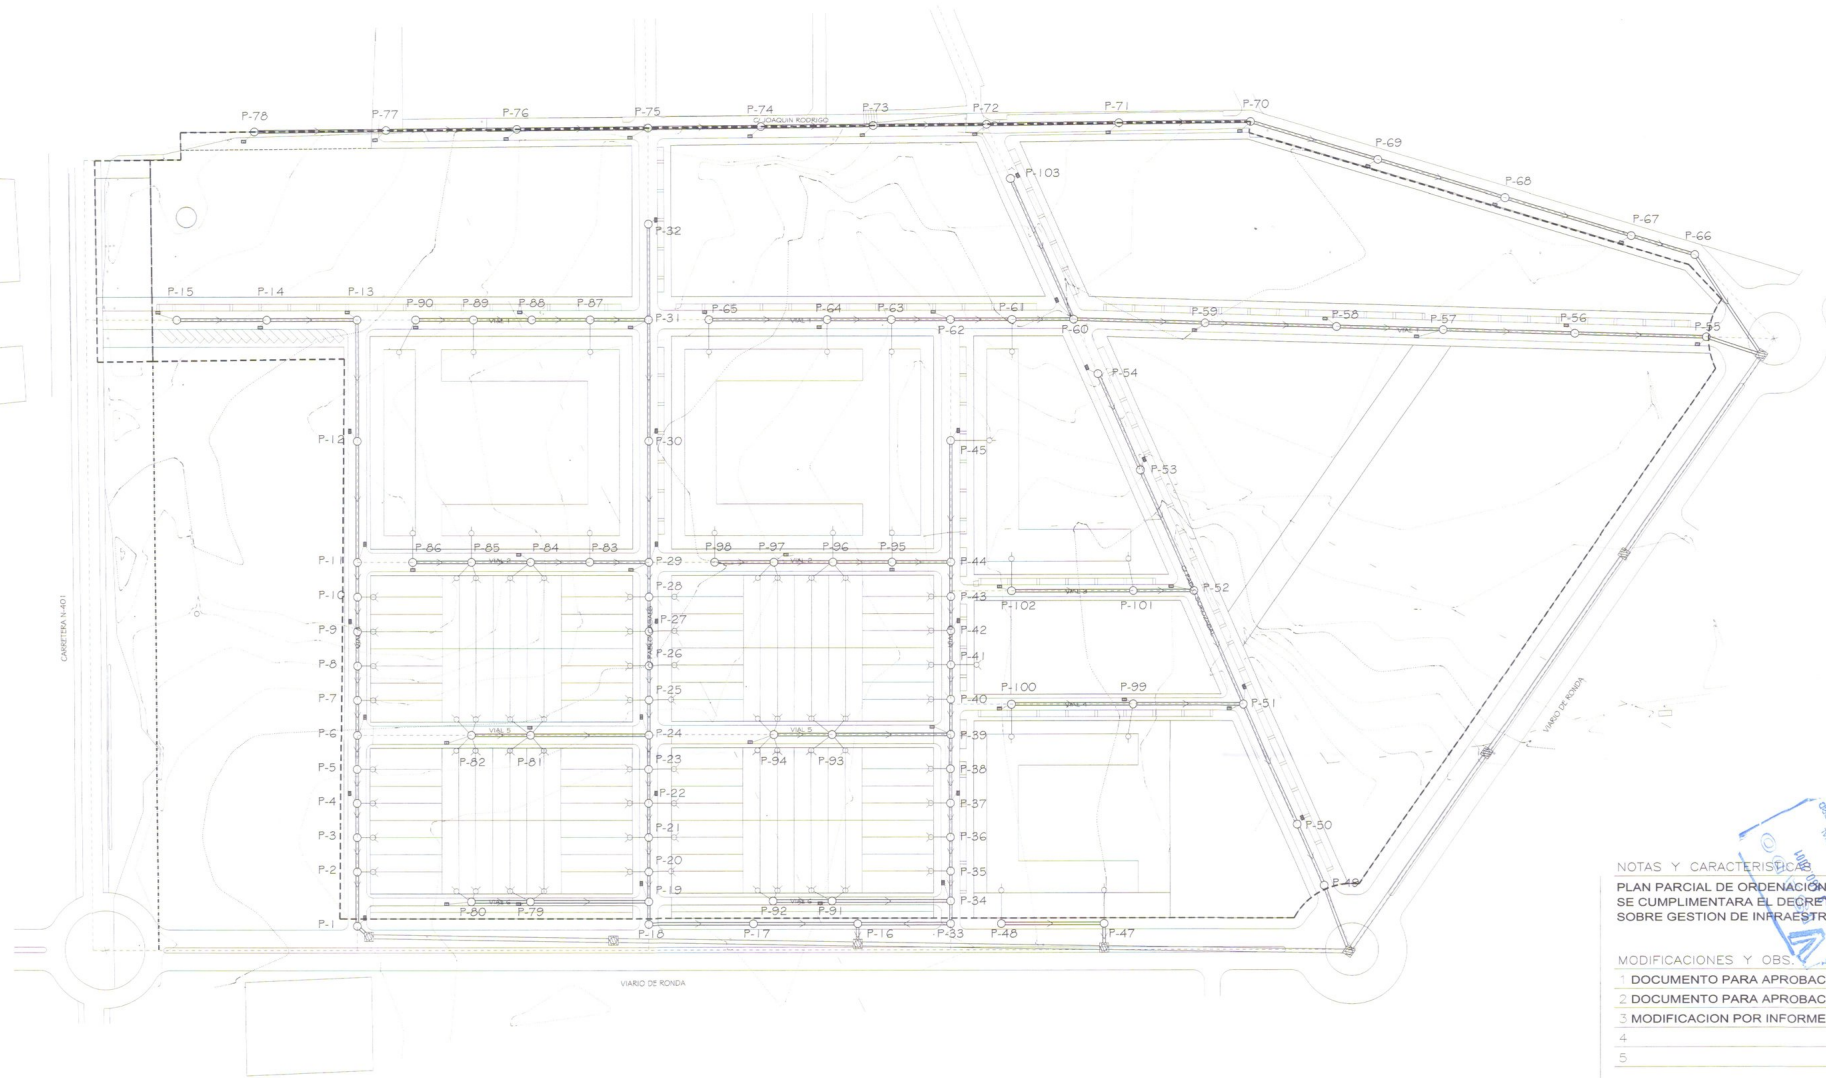

CARRETERA N-401

VIAJO DE RONDA



NOTAS Y CARACTERÍSTICAS
PLAN PARCIAL DE ORDENACIÓN DE ETAPA ÚNICA
SE CUMPLIMENTARÁ EL DECRETO 170/98 DE LA C.A.M.
SOBRE GESTIÓN DE INFRAESTRUCTURAS RESIDUALES

- MODIFICACIONES Y OBS.
- 1 DOCUMENTO PARA APROBACIÓN INICIAL. CORRECCIÓN 1
 - 2 DOCUMENTO PARA APROBACIÓN PROVISIONAL (JULIO 01)
 - 3 MODIFICACIÓN POR INFORME MUNICIPAL (JULIO 01)
 - 4
 - 5

**PLAN PARCIAL DE ORDENACIÓN
SECTOR-2
"Leguario Norte"**
PARLA (Madrid)

DILIGENCIA: Para hacer constar que el presente documento corresponde al contenido aprobado por el Pleno en sesión de 17 SEP 2001

Parla, a 17 ENE 2003
El SECRETARIO GENERAL,

P11

PLANO DE PROYECTO

RED SANEAMIENTO ESCALA: 1/1000
FECHA: SEPTIEMBRE 2000 FECHA ÚLTIMA MODIFICACIÓN: JULIO 2001


Propietario: PROMOCIONES LEGUARIO A.I.E.
Rep.: REINALDO B. RUIZ TAPIADOR
Arquitectos: RAMÓN NAVARRO CONDE, FLORENCIO QUINTO GARCÍA, ÁNGEL GUTIÉRREZ DÍAZ, C/ Modesto Lafuente, 23, 28010 Madrid, T: 915 943 598

NOTA 1:
LAS CONEXIONES CON LA C/ JOAQUÍN RODRÍGO SE RESOLVERÁN EN CUMPLIMIENTO DEL Art. 41 P.P.U. Y SEGÚN CONDICIONES FUTURAS DE EJECUCIÓN EN SU ENTORNO.

NOTA 2:
LAS ZONAS VERDES CONTENDRÁN LA RED DE DRENAJE PERTINENTE


SIMBOLOGÍA

SECCIÓN TIPO DE RED DE SANEAMIENTO

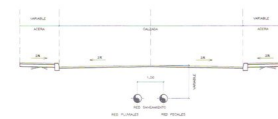

1 RED SANEAMIENTO
Escala: 1/1000

0 5 10 15 20 25 30 35m
Escala Gráfica

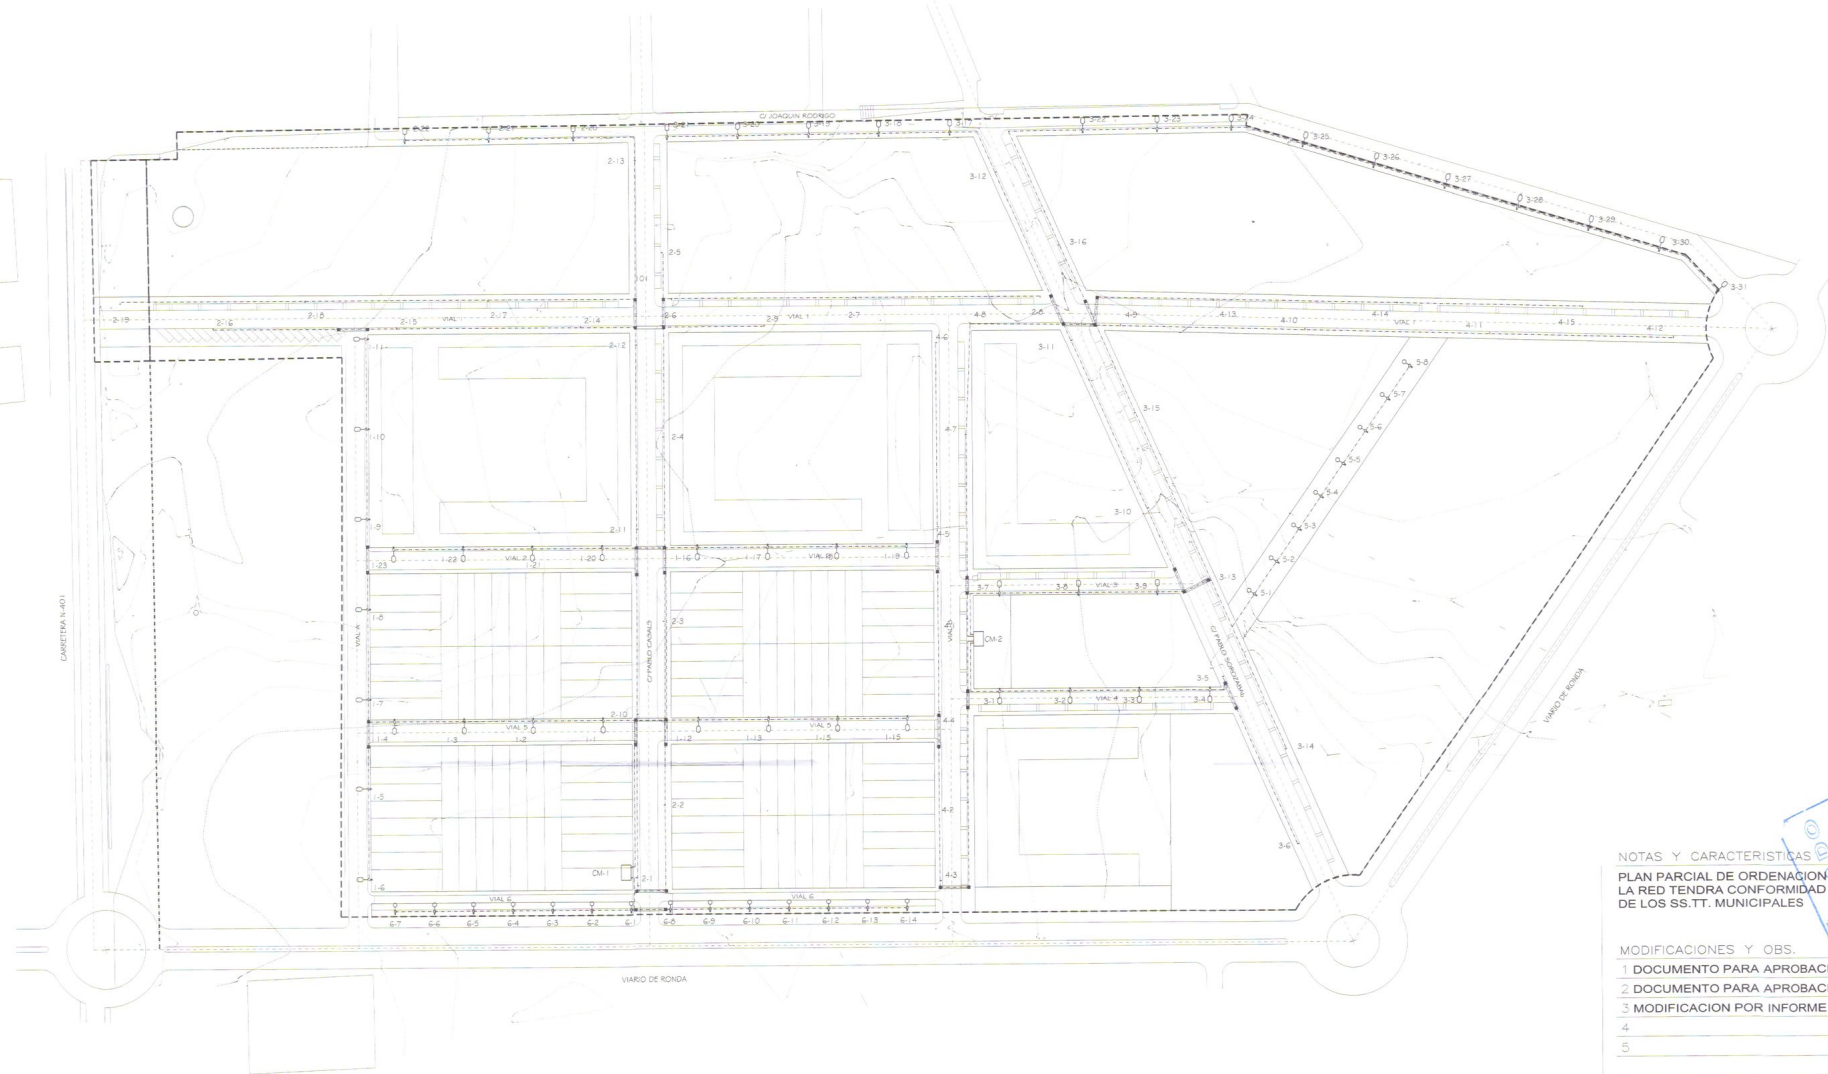

NOTAS Y CARACTERÍSTICAS
PLAN PARCIAL DE ORDENACION DE ETAPA UNICA
LA RED TENDRA CONFORMIDAD TECNICA
DE LOS SS.TT. MUNICIPALES

- MODIFICACIONES Y OBS.
- 1 DOCUMENTO PARA APROBACION INICIAL. CORRECCION 1
 - 2 DOCUMENTO PARA APROBACION PROVISIONAL (JULIO 01)
 - 3 MODIFICACION POR INFORME MUNICIPAL (JULIO 01)
 - 4
 - 5

PLAN PARCIAL DE ORDENACION SECTOR-2 "Leguario Norte"

Parla, a 27 de JULIO 2003
 EL SECRETARIO GENERAL, PARLA (Madrid)

P13


PLANO DE PROYECTO

RED ALUMBRADO PUBLICO ESCALA 1/1000
 FECHA: SEPTIEMBRE 2000 FECHA ULTIMA MODIFICACION: JULIO 2001

Proyectista:
 PROMOCIONES LEGUARIO A.I.E.
 Realiza:
 RENALDO B. RUÍZ TAPIADOR

Supervisor:
 RAMON NAVARRO CONDE
 FLORENCIO GIMENO GARCIA
 ANGEL GUTIERREZ DIAZ
 C/Modesto Lafuente 20
 28010 Madrid / T.915 943 598

DETALLE BACULO

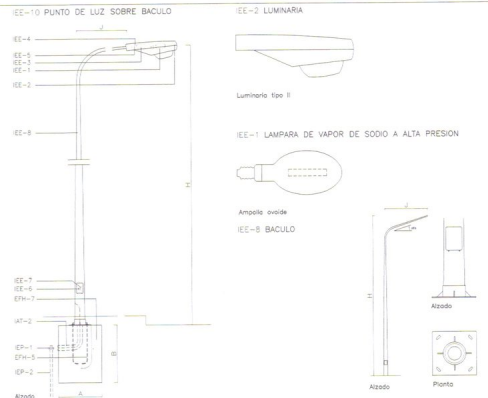


NOTA 1:
 LAS CONEXIONES CON LA C/ JOAQUIN RODRIGO SE RESOLVERAN
 EN CUMPLIMIENTO DEL Art. 41 R.P.U. Y SEGUN CONDICIONES FUTURAS
 DE EJECUCION EN SU ENTORNO.

SIMBOLOGIA

- ARQUETA DE CRUCE DE CALZADA, DE PASO O DERIVACION
 SEGUN NORMATIVA MUNICIPAL.
- CANALIZACION EN CRUCE DE CALZADA
 3 TUBOS PVC 0.90 x 1.80 mm UNE-63.112
- CANALIZACION
 2 TUBOS PVC 0.90 x 1.80 mm UNE-63.112
- P.L. DE V.S.A.P. DE 250 w SOBRE BACULO
 TUBULAR DE 10.00 m DE ALTURA, CON T.T.
 LUMINARIA INDALUX 150-IVC.
 FLUJO DE LA LAMPARA 27 Klum
- P.L. DE V.S.A.P. DE 150 w SOBRE BACULO
 TUBULAR DE 10.00 m DE ALTURA, CON T.T.
 LUMINARIA INDALUX 150-IVC.
 FLUJO DE LA LAMPARA 27 Klum
- CM-1 CENTRO DE MANDO TIPO AM-2 DE PINAZO
 CON RELOJ ASTRONOMICO
- A SECCION TIPO DE 4x(1x6)+T
- B SECCION TIPO DE 4x(1x10)+T

0 5 10 15 20 25 30 35 40 m
 Escala Grafica

RED ALUMBRADO PUBLICO
 Escala: 1/1000

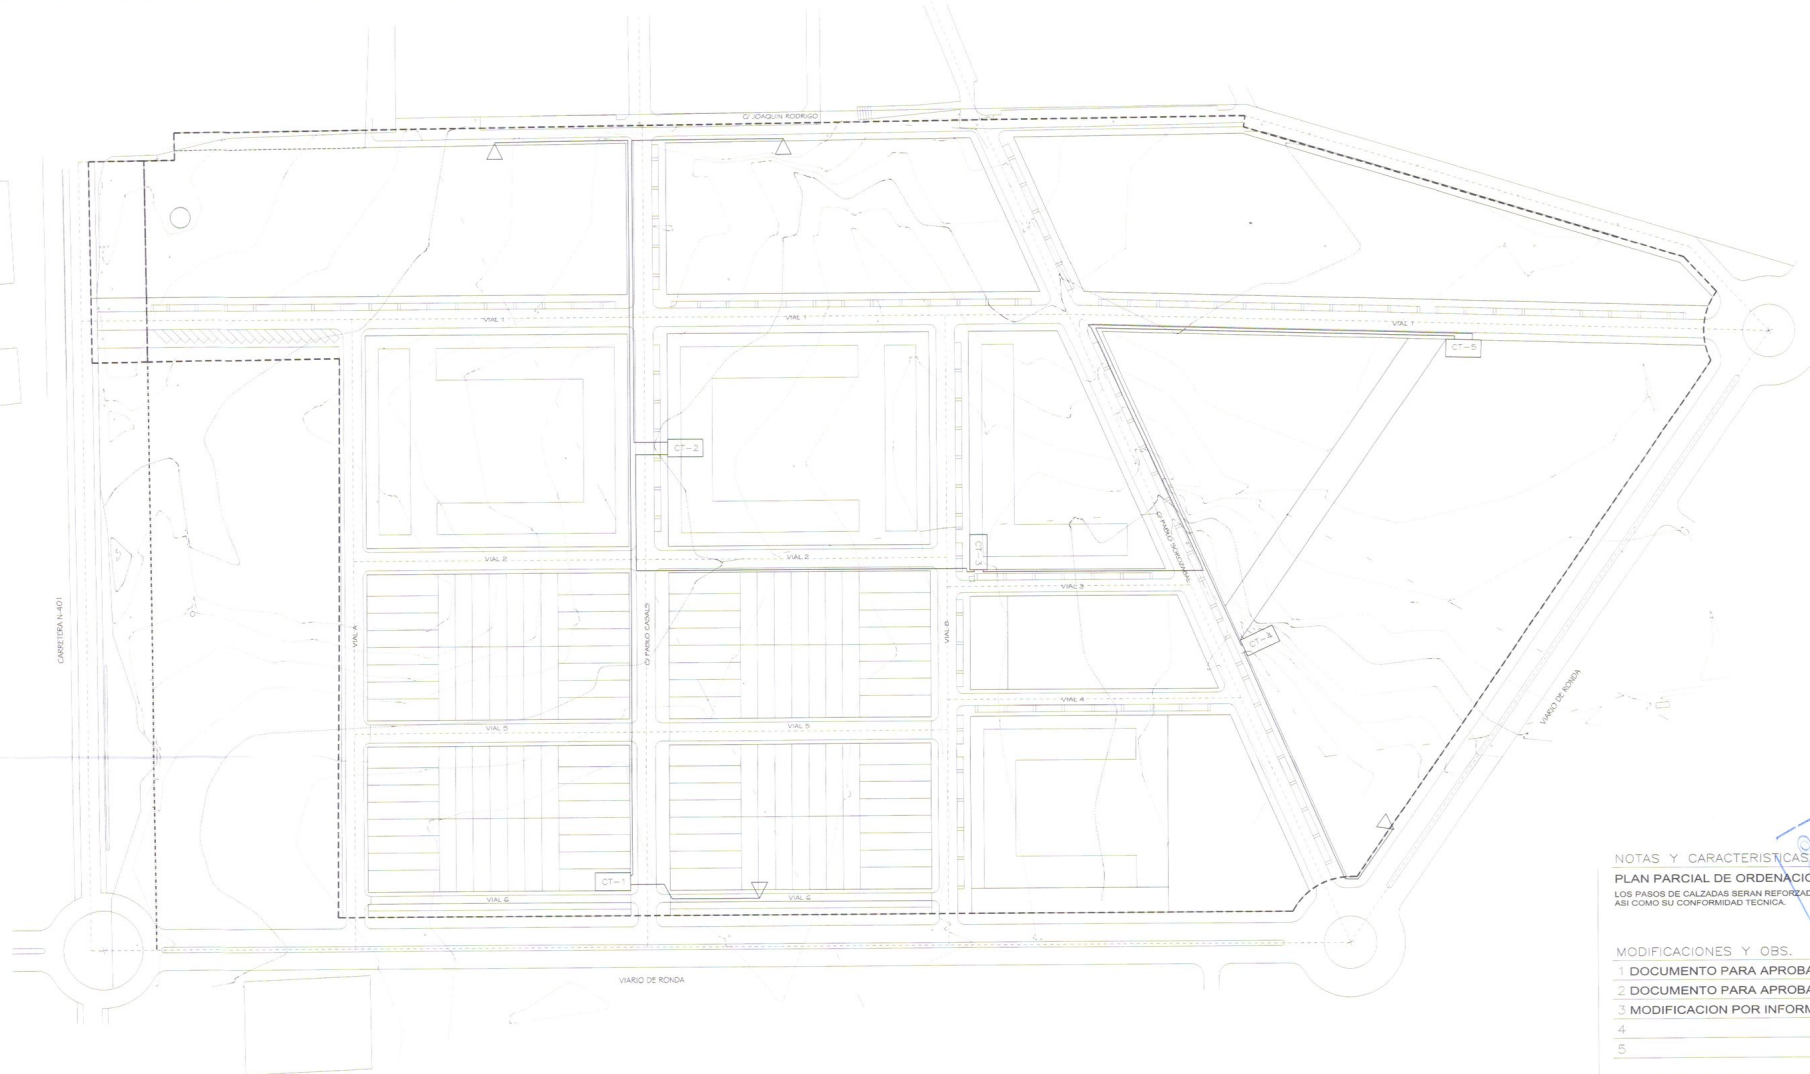

SIMBOLOGIA

- CENTRO DE TRANSFORMACION SUBTERRANEO
 RED SUBTERRANEA DE M.T. CONSTITUIDA POR 3 CABLES "DHD-1" 12-20 Kv DE 150 mm EN ALUMINIO



NOTAS Y CARACTERISTICAS

PLAN PARCIAL DE ORDENACION DE ETAPA UNICA
 LOS PASOS DE CALZADAS SERAN REFORZADOS SEGUN NORMAS BIEDROLA
 ASI COMO SU CONFORMIDAD TECNICA.

MODIFICACIONES Y OBS.

- 1 DOCUMENTO PARA APROBACION INICIAL. CORRECCION 1
- 2 DOCUMENTO PARA APROBACION PROVISIONAL (JULIO 01)
- 3 MODIFICACION POR INFORME MUNICIPAL (JULIO 01)
- 4
- 5

PLAN PARCIAL DE ORDENACION SECTOR-2

DILIGENCIA: Para hacer constar que el presente documento corresponde al expediente de urbanización por el Plan en sesión de 17 SEP 2000.

Firma, a 17 SEP 2000
 EL SECRETARIO GENERAL

PARLA (Madrid)

P14-1

PLANO DE PROYECTO

RED DE MEDIA TENSION


ESCALA 1/1000

FECHA:
 SEPTIEMBRE 2000

FECHA ULTIMA MODIFICACION:
 JULIO 2001


Propiedad:
 PROMOCIONES LEGUARIO A.I.E.
 Representado por:
 REINALDO B. RUIZ TAPIADOR

Arquitectos:
 RAMON NAVARRO CONDE
 FLORENCIO GIMENO GARCIA
 ANGEL GUTIERREZ DIAZ
 C/Modesto Lafuente 20
 28010 Madrid/T 915 243 598

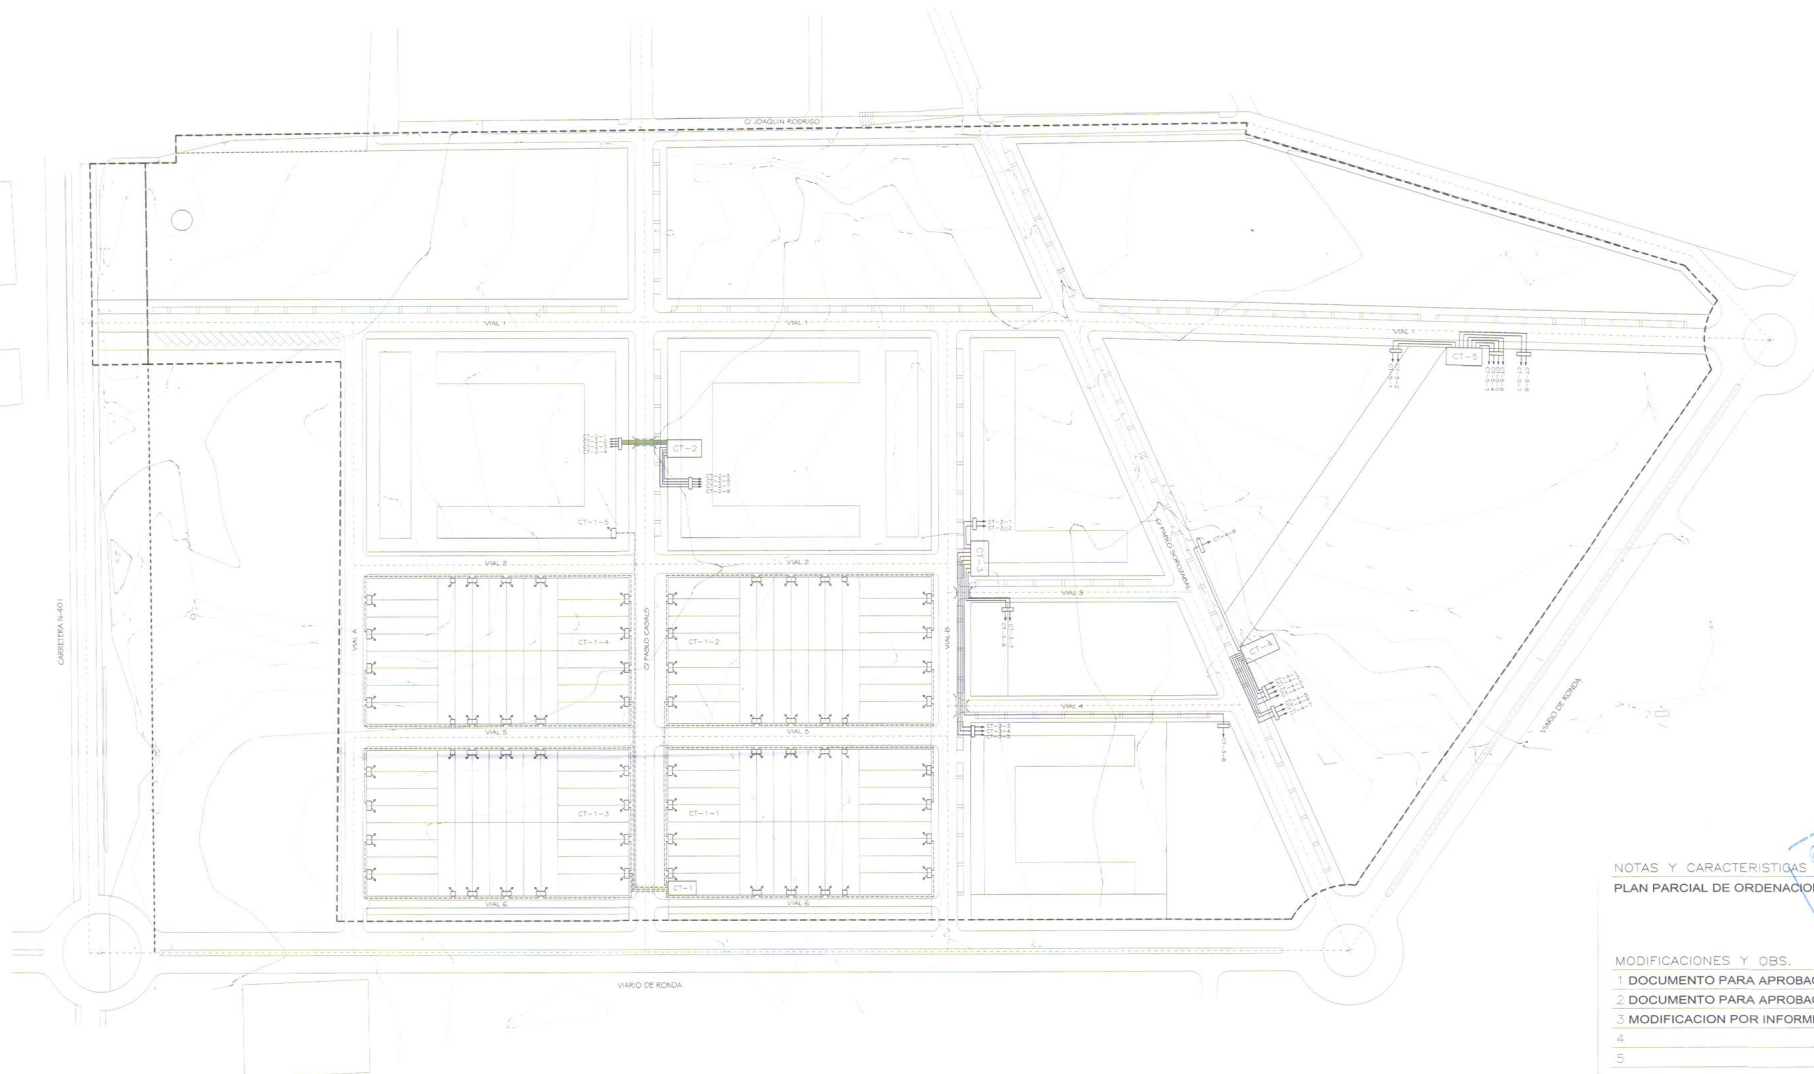

SIMBOLOGIA

- CT-1 CENTRO DE TRANSFORMACION SUBTERRANEO
- LINEA DE BAJA TENSION TIPO RV 0.6 / 1kV
3 (1 x 150 mm²) + 1 x 95 mm² AL
- ARMARIO DE ACOMETIDA
- ENTUBADO EN CRUCE DE CALZADAS

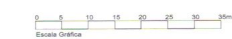

NOTAS Y CARACTERISTICAS PLAN PARCIAL DE ORDENACION DE ETAPA UNICA

- MODIFICACIONES Y OBS.
- 1 DOCUMENTO PARA APROBACION INICIAL. CORRECCION 1
 - 2 DOCUMENTO PARA APROBACION PROVISIONAL (JULIO 01)
 - 3 MODIFICACION POR INFORME MUNICIPAL (JULIO 01)
 - 4
 - 5

PLAN PARCIAL DE ORDENACION SECTOR-2

"Leguario Norte"
PARLA (Madrid)

Parla, a 7 de FEB. 2003
EL SECRETARIO MUNICIPAL

P14-2

PLANO DE PROYECTO

RED DE BAJA TENSION ESCALA: 1/1000
FECHA: SEPTIEMBRE 2000 FECHA ULTIMA MODIFICACION: JULIO 2001

Propietario: PROMOCIONES LEGUARIO A.I.E.
D.º: REINALDO B. RUIZ TAPIADOR

Arquitectos: RAMON NAVARRO CONDE, FLORENCIO SIMENDO GARCIA, ANGEL GUTIERREZ DIAZ
C/Modesto La Fuente 20, 28010 Madrid, T.915 843 598

V:\PROYECTOS\2-Infraestructura\BARRIO\1-Parcela\VPM\15.dwg Tue Jul 03 18:20:24 2001

1 RED DE GAS NATURAL

Escala: 1/1000

SIMBOLOGIA

- TUBERIA PROYECTADA EN POLIETILENO M.P.B.
- ACOMETIDAS A PARCELAS
- ESTACION DE REGULACION Y MEDIDA
- TAPON FINAL DE LINEA CON VALVULA DE VENTEO

Escala Grafica



NOTAS Y CARACTERISTICAS

PLAN PARCIAL DE ORDENACION DE ETAPA UNICA
LA RED TENDRA CONFORMIDAD TECNICA
DE GAS NATURAL

MODIFICACIONES Y OBS.

- 1 DOCUMENTO PARA APROBACION INICIAL. CORRECCION 1
- 2 DOCUMENTO PARA APROBACION PROVISIONAL (JULIO 01)
- 3
- 4
- 5

PLAN PARCIAL DE ORDENACION
SECTOR-2

17 SEP "Leguario Norte"

PARLA (Madrid)

P15

PLANO DE PROYECTO

RED DE GAS NATURAL


ESCALA 1/1000

FECHA:
SEPTIEMBRE 2000

FECHA ULTIMA MODIFICACION:
JULIO 2001

Proyecto:
PROMOCIONES LEQUARIO A.I.E.
REP:
REINALDO B. RUIZ TAPIADOR

Proyecto:
RAMON NAVARRO CONDE
FLORENCIO GIMENO GARCIA
ANGEL GUTIERREZ DIAZ
C/Modesto, La Fuente, 20,
28010 Madrid, T.915 947 598

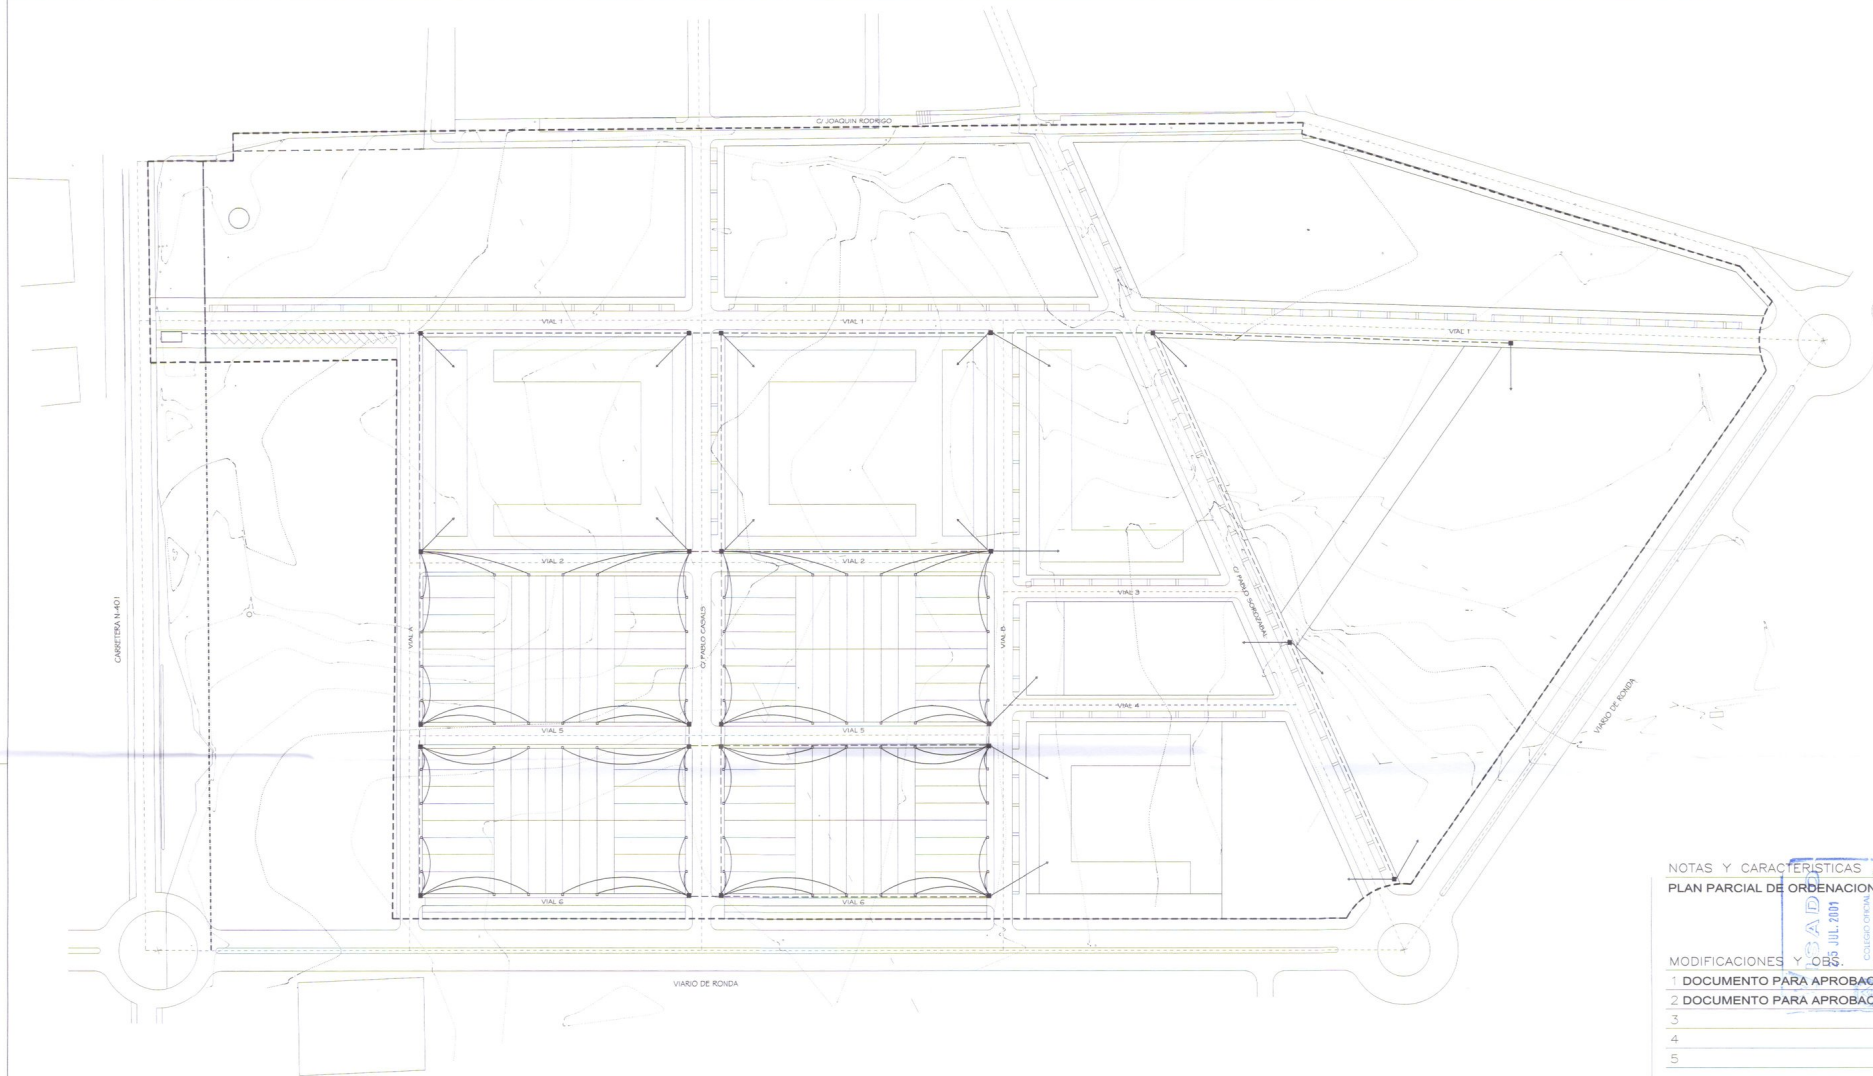

NOTAS Y CARACTERÍSTICAS

PLAN PARCIAL DE ORDENACION DE ETAPA UNICA

- MODIFICACIONES
- 1 DOCUMENTO PARA APROBACION INICIAL. CORRECCION 1
 - 2 DOCUMENTO PARA APROBACION PROVISIONAL (JULIO 01)
 - 3
 - 4
 - 5

PLAN PARCIAL DE ORDENACION

SECTOR-2

Leguario Norte"

PARLA (Madrid)

17 SEP 2001

EL SECCIONARIO

P16

PLANO DE PROYECTO

RED TELECOMUNICACIONES ESCALA 1/1000


FECHA: SEPTIEMBRE 2000 FECHA ULTIMA MODIFICACION: JULIO 2001

Propietario: PROMOCIONES LEGUARIO A.I.E.
Red: REINOLAS, B. RUIZ TAPIADOR

Arquitectos: RAMON NAJARRO CONDE, FLORENCIO GIMENO GARCIA, ANGEL GUTIERREZ DIAZ
C/Modesto Lafuente 20, 28010 Madrid./T.915 943 598


SIMBOLOGIA

- 4 TUBOS DE PVC Ø125 mm.
- ACOMETIDA 2 TUBOS DE PVC Ø 125 mm.
- ARQUETA TIPO "D" (TELEFONICA)
- ARQUETA TIPO "M" (TELEFONICA)

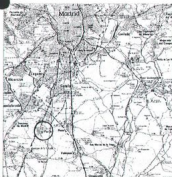

1 SITUACION EN LA COMUNIDAD
Escala: 1:50.000


ZONA DE ACTUACION

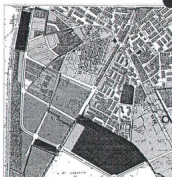

2 EMPLAZAMIENTO
Escala: 1:50.000



3 PLANO DE SITUACION
Escala: 1:50.000

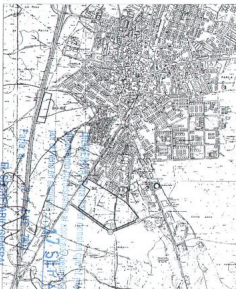

4 ENTORNO URBANO
Escala: 1:50.000

NOTAS Y CARACTERISTICAS

PLAN PARCIAL DE ORDENACION DE ETAPA UNICA

MODIFICACIONES Y OBS.

1 DOCUMENTO PARA APROBACION LOCAL, CORRECCION 1

2 DOCUMENTO PARA APROBACION PROVISIONAL (A.I.D. 93)

3

4

5

PLAN PARCIAL DE ORDENACION
SECTOR-2
"Leguario Norte"
PARLA (Madrid)

P1

INFORMACION

SITUACION/EMPLAZAMIENTO

ESCALA: 1:50.000

PROYECTO

PROYECTO

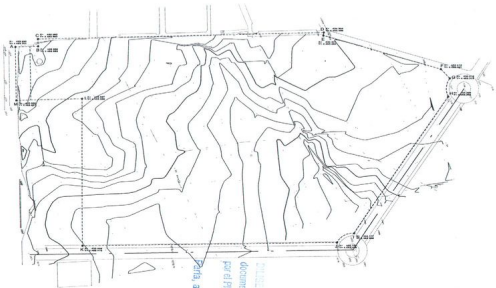


1. EST. ACTUAL, TOPOGRAFIA S-2
Escala: 1:500

EL SECRETARIO GENERAL,

Parla, a

27 ENE 2003

documento correspondiente al expediente 17 SEP 2001
por el Puno en sesión de 17 SEP 2001

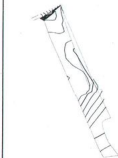

2. ESTADO ACTUAL, TOPOGRAFIA
SECTOR-2, LEGUARIO NORTE, PARLA
Escala: 1:500



NOTAS Y CARACTERISTICAS
PLAN PARCIAL DE ORDENACION DE ETAPA UNICA
COORDENADAS UTM

MODIFICACIONES Y OBS.
1. DOCUMENTO PARA APROBACION FINAL, CORRECCION 1
2. DOCUMENTO PARA APROBACION PRELIMINAR (S-2-S-1)
3.
4.
5.

PLAN PARCIAL DE ORDENACION
SECTOR-2
"Leguario Norte"
PARLA (Mach)

P2-1

INFORMACION


ESTADO ACTUAL, TOPOGRAFIA	FECHA DE




PLAN PARCIAL DE ORDENACION DE ETAPA ÚNICA


P5

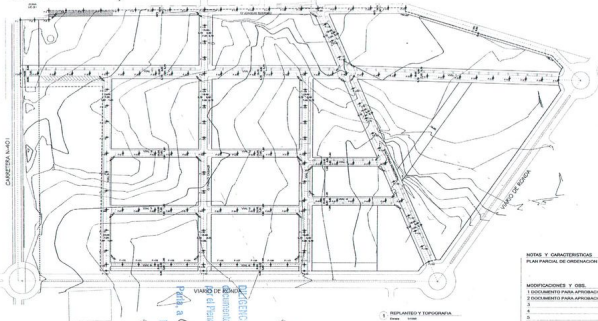

21 DE FEBRERO 2003
PARTE A
EL SECRETARIO GENERAL

17 SEP 2007



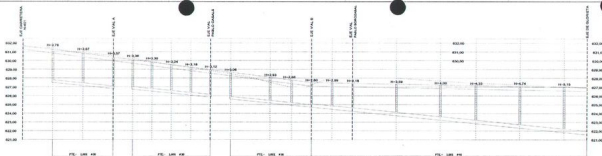

1 PERFIL VIAL 1

	P-15	P-14	P-13	P-00	P-02	P-05	P-07	P-31	P-43	P-44	P-43	P-42	P-41	P-40	P-39	P-38	P-37	P-36	P-35

2 MOVIMIENTO DE TIERRAS

NOTAS Y CARACTERÍSTICAS

PLAN PARCIAL DE ORDENACION DE ETAPA UNICA

MODIFICACIONES Y CBS

1 DOCUMENTO PARA APROBACION FINAL CORRECCION 1

2 DOCUMENTO PARA APROBACION PROVISIONAL (LUGO 01)

3

4

5

PLAN PARCIAL DE ORDENACION

SECTOR-2

"Leguario Norte"

PARLA (Madrid)

P6

PLANO DE PROYECTO

EXPLANACION Y PAVIMENTACION

RED SANITARIO

PERFILS LONGITUDINAL "VIAL 1"

PROYECTO DE TRAZADO

PROYECTO DE TRAZADO

DIJENDELA. Para hacer constar que el presente documento corresponde al expediente de urbanización por el Pto en su día de 17 SEP 2001

Parla, a 27 DE NOVIEMBRE DE 2003

EL SECRETARIO GENERAL,

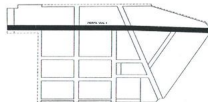


3 LOCALIZACION

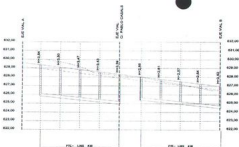

1. PERFIL VIAL 2


2. MOVIMIENTO DE TIERRAS

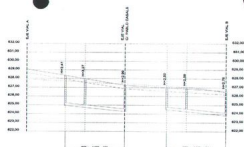

3. PERFIL VIAL 6



4. MOVIMIENTO DE TIERRAS

NOTAS Y CARACTERISTICAS
PLAN PARCIAL DE ORDENACION DE ETAPA UNICA

- MODIFICACIONES Y OBS.
1. DOCUMENTO PARA APROBACION FINAL CORRECCION 1
 2. DOCUMENTO PARA APROBACION PROVISIONAL (AJUSTO 01)
 - 3.
 - 4.
 - 5.

PLAN PARCIAL DE ORDENACION
SECTOR-2
"Leguario Norte"
PARLA (Módulo)
P7

PLANO DE PROYECTO
EXPLANACION Y PAVIMENTACION
RED SANITARIA
PERFIL LONGITUDINAL "VIAL 2-6"

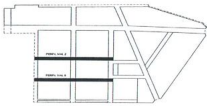


5. LOCALIZACION

DECLARACION: Para hacer constar que el presente documento corresponde al expediente de urbanismo por el Plano en sesión de **17 SEP 2001**

Parla, a

27 DE ABRIL 2003


EL SECRETARIO GENERAL,

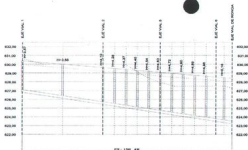

1 PERFIL VIAL A


2 MOVIMIENTO DE TIERRAS

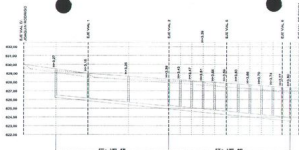

3 PERFIL VIAL B


4 MOVIMIENTO DE TIERRAS

NOTAS Y CARACTERISTICAS
PLAN PARCIAL DE ORDENACION DE ETAPA UNICA

- MODIFICACIONES Y OBS.
- 1 DOCUMENTO PARA APROBACION FINAL CORRECCION 1
 - 2 DOCUMENTO PARA APROBACION PROVISIONAL (VIAJO 015)
 - 3
 - 4
 - 5

PLAN PARCIAL DE ORDENACION
SECTOR-2
"Leguario Norte"
PARLA (Madrid)

P9

PLAN DE PROYECTO
EXPLANACION Y PAVIMENTACION
RED SANITARIAS





DISEÑO: Para hacer constar que el presente documento corresponde al aprobado definitivamente por el Pleno en sesión del 17-SEP-2001.

Parla, a 27 DE JULIO DE 2001


EL SECRETARIO GENERAL,



1 PERFIL VIAL B



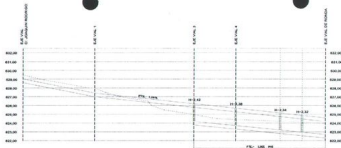

3 PERFIL VIAL BORDOZABAL



4 MOVIMIENTO DE TIERRAS

NOTAS Y CARACTERÍSTICAS
PLAN PARCIAL DE ORDENACION DE ETAPA ÚNICA

- MODIFICACIONES Y OBS.
- 1 DOCUMENTO PARA APROBACION INICIAL CORRECCION 1
 - 2 DOCUMENTO PARA APROBACION PROVISIONAL (LUGAR 11)
 - 3
 - 4
 - 5

PLAN PARCIAL DE ORDENACION
SECTOR-2
"Leguario Norte"
PARLA (Madrid)

P10


PLANO DE PROYECTO
EXPLANACION Y PAVIMENTACION
RED SANEAMIENTO
VIAL B - PABLO BORDOZABAL




5 LOCALIZACION

DILEGEMIA: Para hacer constar que el presente documento corresponde al expediente de urbanización de Parla, a
17 SEP 2001
EL SECRETARIO GENERAL.

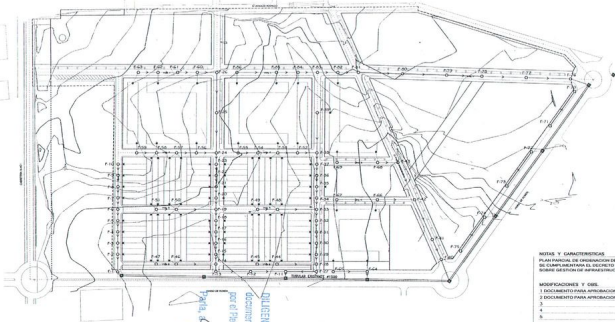

NOTAS Y CARACTERÍSTICAS

PLAN PARCIAL DE ORDENACION DE ETAPA ÚNICA
DE CUMPLIMENTARIA EL SECRETO 17098 DE LA C.A.M.
SOBRE GESTIÓN DE INFRAESTRUCTURAS REGIONALES

MODIFICACIONES Y OBS.

- 1 DOCUMENTO PARA APROBACION FINAL CORRECCION 1
- 2 DOCUMENTO PARA APROBACION PROVISIONAL (SEJIO-01)
- 3
- 4
- 5

PLAN PARCIAL DE ORDENACION SECTOR-2 "Leguario Norte" PARLA (Ma6162)

P11

PLANO DE PROYECTO

RED SANEAMIENTO




LEGENDA


SEÑALES DE TRÁFICO DE SANEAMIENTO



DILIGENCIA: Para hacer constar que el presente documento corresponde al territorio del Leguario Norte por el Plano en sección de 17 SEP 2001.

PARLA, 27 DE NOVIEMBRE DE 2001

EL SECRETARIO GENERAL,

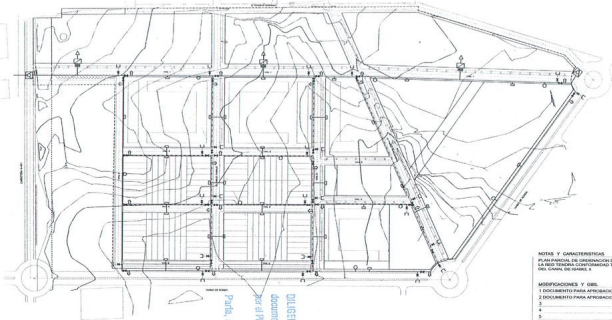

NOTAS Y CARACTERÍSTICAS

PLAN PARCIAL DE ORDENACION DE ETAPA ÚNICA
LA RED TENDRÁ CONFORMIDAD TÉCNICA
DEL CABAL DE ISABEL I

MODIFICACIONES Y OBS.

- 1 DOCUMENTO PARA APROBACIÓN FINAL, CORRECCIÓN 1
- 2 DOCUMENTO PARA APROBACIÓN PROVISIONAL (LÍNEA P12)
- 3
- 4
- 5

PLAN PARCIAL DE ORDENACION SECTOR-2 "Leguario Norte" PARSA (Madrid)

P12

PLANO DE PROYECTO

RED DE AGUA,










OLIGENCIA. Para hacer constar que el presente
documento corresponde al expediente de
ordenación de la Red de Agua en el sector de
PARSA, a
27 MAR 2003
17 SEP 2001
EL SECRETARIO GENERAL.

RED DE AGUA,
RÍOS Y FUNDAMENTOS



NOTAS Y CARACTERÍSTICAS

PLAN PARCIAL DE ORDENACION DE ETAPA ÚNICA
LA RED TIENE CONFORMIDAD TÉCNICA
DE GAS NATURAL.

MODIFICACIONES Y OBS.

- 1 DOCUMENTO PARA APROBACION INICIAL CORRECCION 1
- 2 DOCUMENTO PARA APROBACION PROVISIONAL (JULIO 01)
- 3
- 4
- 5

PLAN PARCIAL DE ORDENACION SECTOR-2 "Leguario Norte" PARLA (Machis)

P15

PLANO DE PROYECTO

RED DE GAS NATURAL

PROYECTO

MODIFICACION

PROYECTO: LEGUARIO A-1-E
MODIFICACION: RED TUBERIAS

ESCALA: 1:5000



LEGENDA


- TUBERIA PROYECTADA DE POLIETILENO 400 mm
- ALIMENTACION A TUBERIAS
- EDIFICIOS DE REGULACION Y MEDIDA
- TUBERIA PARA DE CARGA CON
VALVULA DE CIERRE

DILIGENCIA: Para hacer constar que el presente documento correspondiente al aprobado definitivamente por el Pleno en sesión de 17 de setiembre

Para, a

27 DE SET 2003

EL SECRETARIO GENERAL.

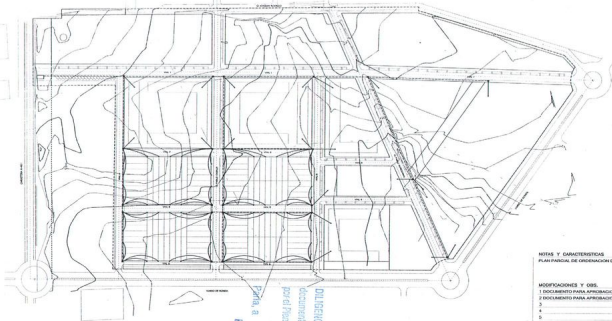

NOTAS Y CARACTERÍSTICAS
PLAN PARCIAL DE ORGANIZACIÓN DE ETAPA LINGÜA

MODIFICACIONES Y OBS.

1 DOCUMENTO PARA APROBACION INICIAL, CORRECCION 1

2 DOCUMENTO PARA APROBACIÓN PROVISIONAL (JULIO 01)

1

1

1

PLAN PARCIAL DE ORDENACION
SECTOR-2
"Leguario Norte"
PARLA (Madrid)

P16

PLANO DE PROYECTO

RED TELECOMUNICACIONES









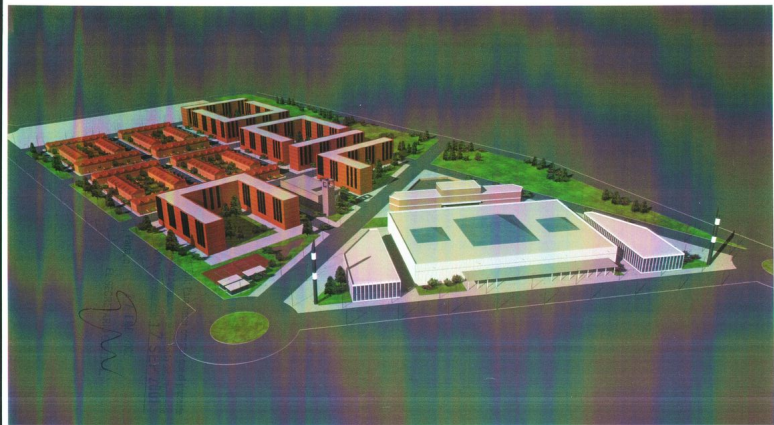

perspectiva 1




perspectiva 3





perspectiva 4

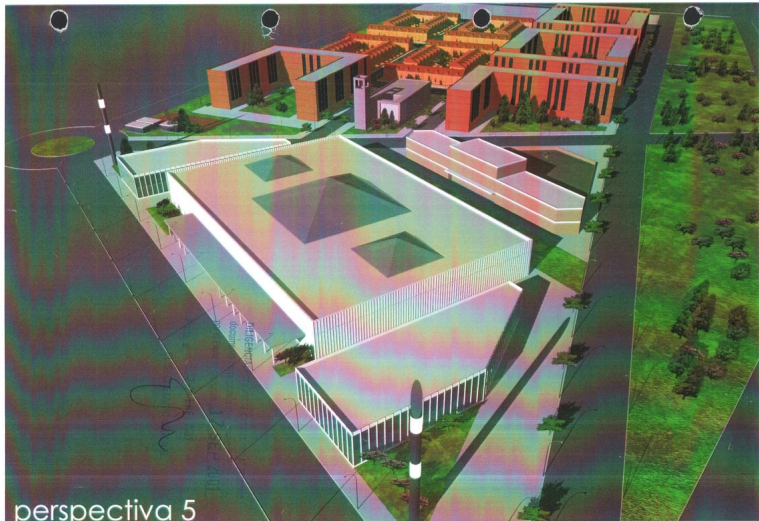

perspectiva 5

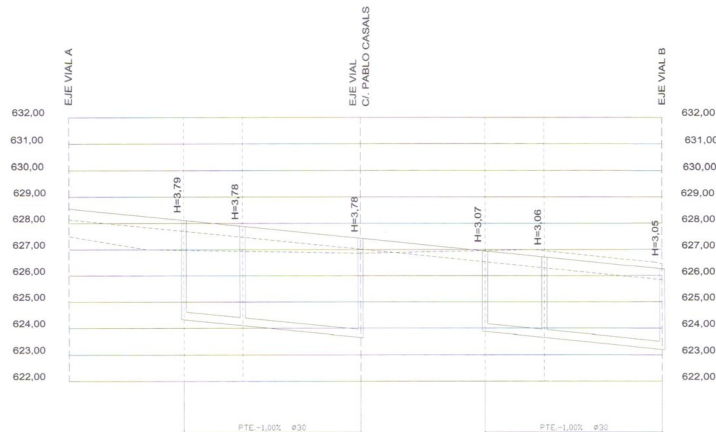

1 PERFIL VIAL 6
Escala: H=1/1000; V=1/100

	P-80	P-79	P-19	P-92	P-91	P-34
DISTANCIAS AL ORIGEN	0,00	43,64	66,08	111,15	159,44	226,05
RASANTE	628,55	628,11	627,88	627,43	626,84	626,25
EXPLANACION	628,14	627,70	627,47	627,02	626,53	625,84
TERRENO	627,50	626,98	626,94	626,86	626,96	626,44
SOLERA POZO	624,33	624,10	623,65	623,08	623,65	623,20
DIFERENCIA DE PERFILES	-2,65	-2,84	-3,21	-2,65	-2,65	-2,64


2 MOVIMIENTO DE TIERRAS
Escala: S/E



3 PERFIL VIAL 3
Escala: H=1/1000; V=1/100

	P-102	P-101	P-52
DISTANCIAS AL ORIGEN	0,00	23,04	92,18
RASANTE	626,91	626,74	626,39
EXPLANACION	626,50	626,32	625,97
TERRENO	626,48	626,94	626,25
SOLERA POZO	624,48	624,02	623,79
DIFERENCIA DE PERFILES	-1,48	-1,23	-1,48

4 MOVIMIENTO DE TIERRAS
Escala: S/E

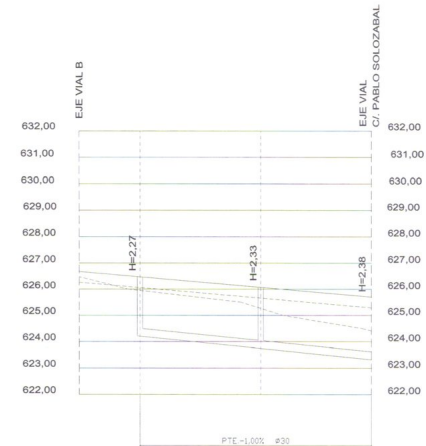

5 PERFIL VIAL 4
Escala: H=1/1000; V=1/100

	P-100	P-99	P-51
DISTANCIAS AL ORIGEN	0,00	23,04	111,17
RASANTE	626,67	626,47	626,70
EXPLANACION	626,26	626,08	625,66
TERRENO	626,47	625,95	625,26
SOLERA POZO	624,20	623,74	623,32
DIFERENCIA DE PERFILES	-1,75	-1,52	-1,09

6 MOVIMIENTO DE TIERRAS
Escala: S/E

NOTAS Y CARACTERÍSTICAS
PLAN PARCIAL DE ORDENACION DE ETAPA UNICA

- MODIFICACIONES Y OBS.
- 1 DOCUMENTO PARA APROBACION INICIAL. CORRECCION 1
 - 2 DOCUMENTO PARA APROBACION PROVISIONAL (JULIO 01)
 - 3
 - 4
 - 5


PLAN PARCIAL DE ORDENACION
SECTOR-2
"Leguario Norte"
PARLA (Madrid)

P8


PLANO DE PROYECTO
EXPLANACION Y PAVIMENTACION
RED SANEAMIENTO
PERFIL LONGITUDINAL "VIAL 3-4-6"

ESCALA H:1/1000 V:1/100
FECHA: SEPTIEMBRE 2000
FECHA ULTIMA MODIFICACION: JULIO 2001

Propiedad: PROMOCIONES LEGUARIO A.I.E.
Rec: REINALDO B. RUIZ TAPIADOR
Arquitectos: RAMON NAVARRO CONDE, FLORENCIO GIMENO GARCIA, ANGEL GUTIERREZ DIAZ, C/Modesto Lohuente 20, 28010 Madrid, T.915 843 598
Firma: [Signature]

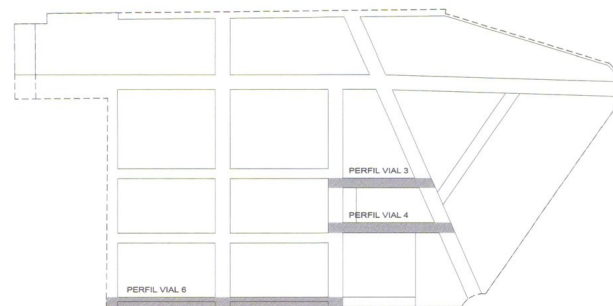


7 LOCALIZACION
Escala: S/E

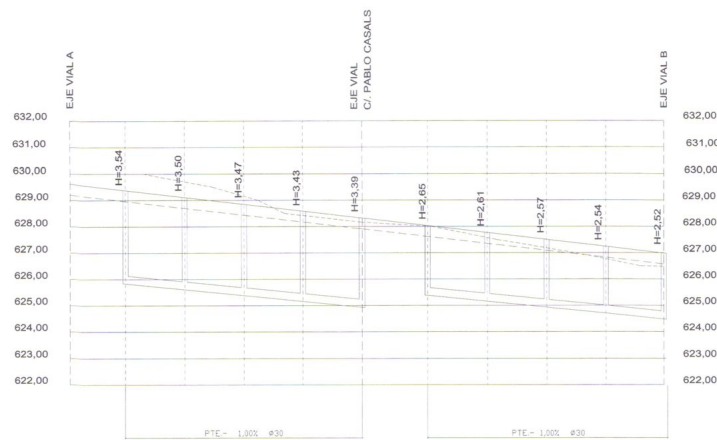

1 PERFIL VIAL 2
Escala: H=1/1000; V=1/100


2 MOVIMIENTO DE TIERRAS
Escala: S/E

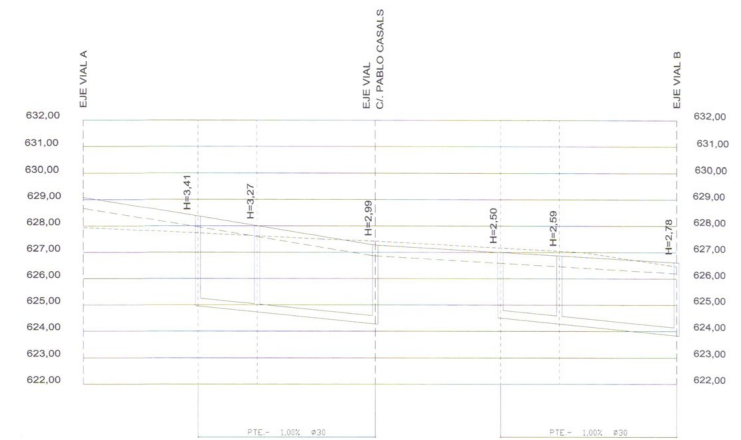

3 PERFIL VIAL 5
Escala: H=1/1000; V=1/100



4 MOVIMIENTO DE TIERRAS
Escala: S/E

NOTAS Y CARACTERÍSTICAS
PLAN PARCIAL DE ORDENACION DE ETAPA UNICA

MODIFICACIONES Y OBS.

1	DOCUMENTO PARA APROBACION INICIAL. CORRECCION 1
2	DOCUMENTO PARA APROBACION PROVISIONAL (JULIO 01)
3	
4	
5	

5 LOCALIZACION
Escala: S/E

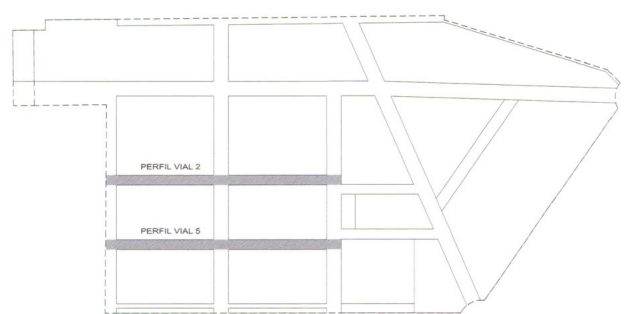

PLAN PARCIAL DE ORDENACION SECTOR-2 "Leguano Norte"
PARLA (Madrid)

P7

PLANO DE PROYECTO EXPLANACION Y PAVIMENTACION RED SANEAMIENTO PERFIL LONGITUDINAL "VIAL 2-5" ESCALA H:1/1000 V:1/100

FECHA: SEPTIEMBRE 2000

PROPIEDAD: PROMOCIONES LEGUANO A.E.
REG: FLORENCIO GIMENO GARCIA
REG: ANGEL GUTIERREZ DIAZ
C/Alcedo, La Fuente 20
28010 Madrid / T.915 943 598

ARQUITECTOS: RAMÓN NAVARRO CONDE, FLORENCIO GIMENO GARCIA, ANGEL GUTIERREZ DIAZ
C/Alcedo, La Fuente 20
28010 Madrid / T.915 943 598

NOTA:
LA CONTINUIDAD DE LA C/ JOAQUIN RODRIGO DEPENDERA DEL
FUTURO DESARROLLO DE LA UE-31 Y LA URBANIZACION PUNTERILLA.
EN PROYECTO ESTA SE PRODUCE POR LA CALLE ORIENTAL DE LA
URBANIZACION DADA LA IMPOSIBILIDAD DE CONTINUIDAD HACIA EL
LIMITE OESTE DEL SECTOR POR LA AUSENCIA DE DESARROLLO
ACTUAL DE LA UE-31.
(INFORME P.A.U. 25 - JUNIO - 2001)

CALLE LIMITE ESTE
TUNE TURINTELIA

CARRETERA N-401

ZONA
UE-31

VIARIO DE RONDA

VIARIO DE RONDA



NOTAS Y CARACTERISTICAS

PLAN PARCIAL DE ORDENACION DE ETAPA UNICA

NOTA 1:
LAS CONEXIONES CON LA C/ JOAQUIN RODRIGO SE RESOLVERAN
EN CUMPLIMIENTO DEL AN. 41 P.P.U. Y SEGUN CONDICIONES FUTURAS
DE EJECUCION EN SU ENTORNO.

MODIFICACIONES Y OBS.

- 1 DOCUMENTO PARA APROBACION INICIAL. CORRECCION 1
- 2 DOCUMENTO PARA APROBACION PROVISIONAL (JULIO 01)
- 3 MODIFICACION POR INFORME MUNICIPAL (JULIO 01)
- 4
- 5

PLAN PARCIAL DE ORDENACION

SECTOR-2
"Leguario Norte"

PARLA, a 27 ENE 2001
EL SECRETARIO GENERAL, PARLA (Madrid)

P5

PLANO DE PROYECTO

REPLANTEO Y TOPOGRAFIA ESCALA 1/1000; 1/100

FECHA:
SEPTIEMBRE 2000


FECHA ULTIMA MODIFICACION:
JULIO 2001

Proyecto:
PROMOCIONES LEGUARIO A.I.E.
Rep.
REINALDO B. RUIZ TAPIADOR

Proyecto:
RAYON NAVARRO CONDE.
FLORENCIO GIMENO GARCIA
ANGEL GUTIERREZ DIAZ
C/ Vozes de la Fuente 20.
28010 Madrid, T. 915 345 558

2 PERFIL VIAL 1, c/ PABLO CASALS, VIAL B y c/ PABLO SOROZABAL

Escala: 1/100

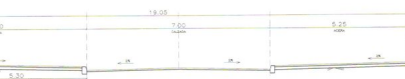


5

PERFIL VIAL 1 EN SIST. GENERAL RESERVA FERROVIARIA

Escala: 1/100

3 PERFIL VIAL 3 y VIAL 4

Escala: 1/100

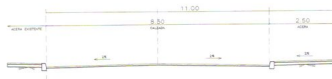

6 PERFIL c/ JOAQUIN RODRIGO

Escala: 1/100

1 REPLANTEO Y TOPOGRAFIA


Escala: 1/1000


4 PERFIL VIAL 2, VIAL 5 y VIAL B

Escala: 1/100

7 PERFIL VIAL 6

Escala: 1/100

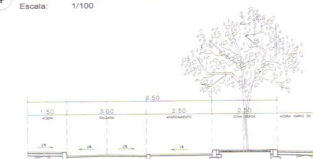

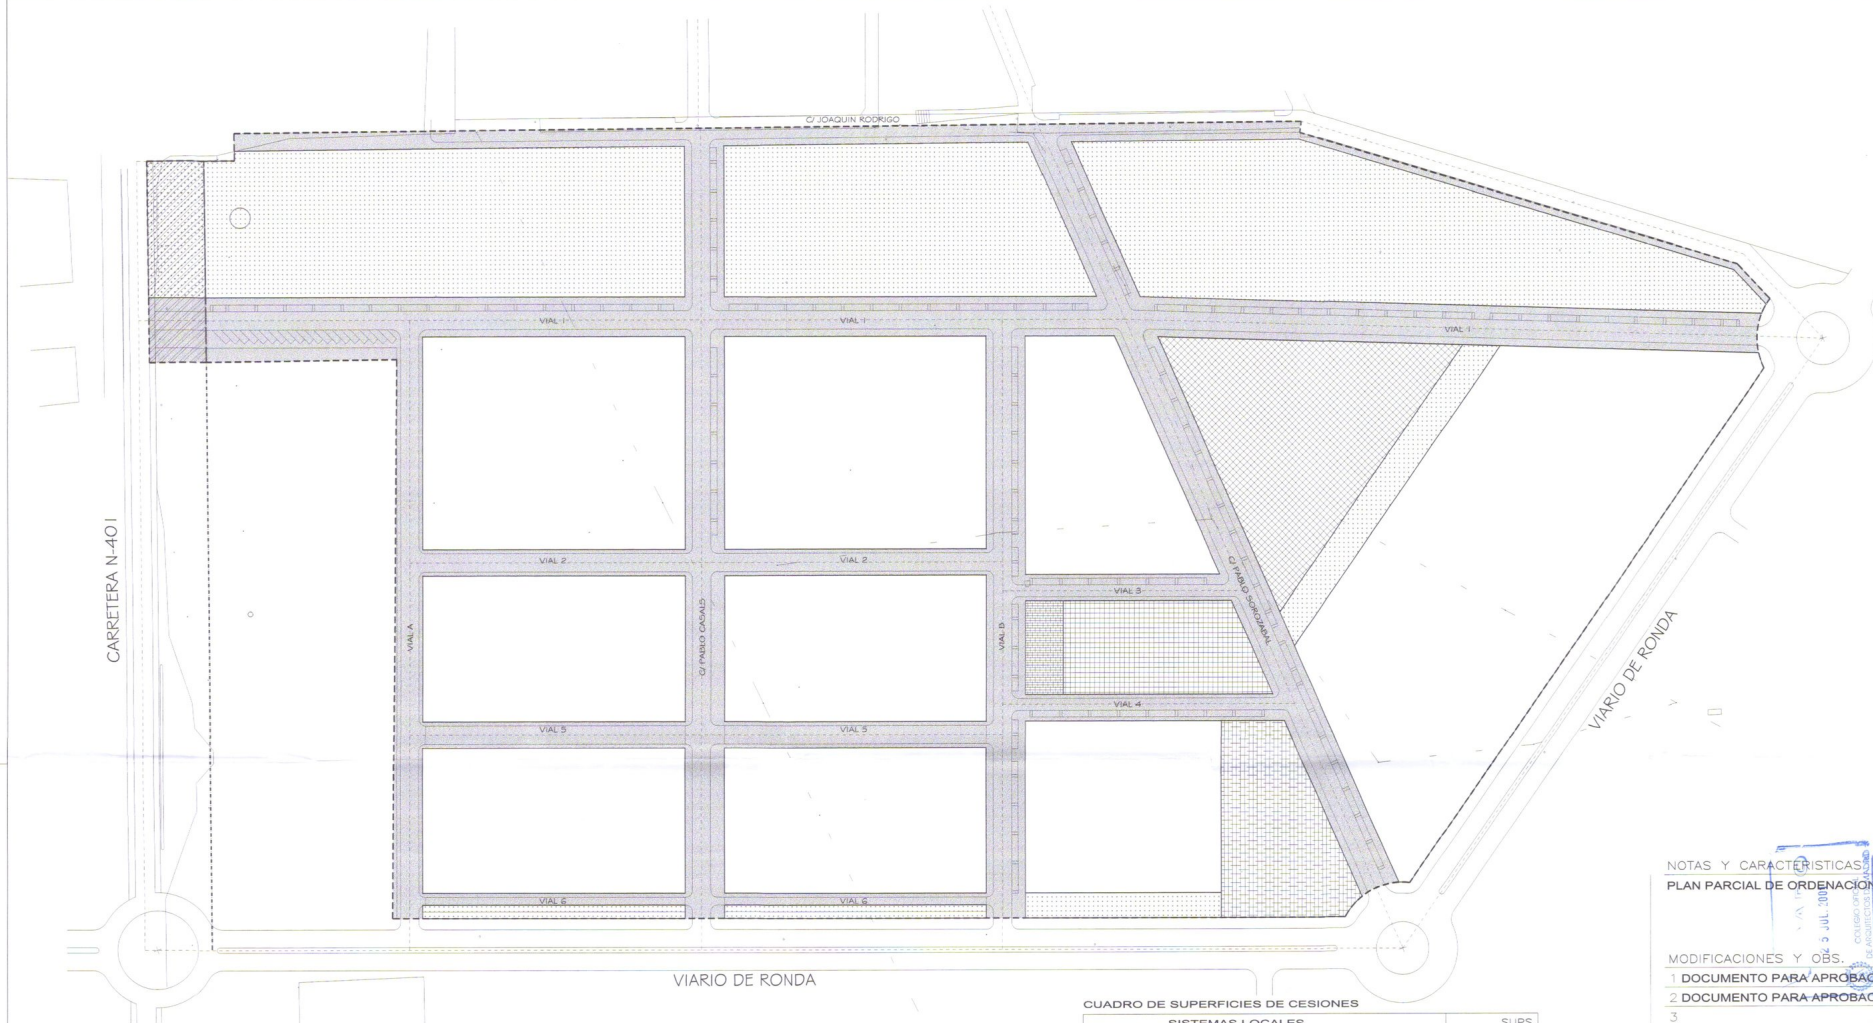

VIARIO DE RONDA

CUADRO DE SUPERFICIES DE CESIONES		
SISTEMAS LOCALES		SUPS.
	CE1 CESIONES RPU. CENTROS DOCENTES	6.000 m ²
	CE21 CESIONES RPU. EQ. SOCIAL	2.557 m ²
	CE22 CESIONES RPU. EQ. COMERCIAL	500 m ²
	CE3 CESIONES RPU. PARQUE DEPORTIVO	2.997 m ²
	ZV ZONAS VERDES	32.079 m ²
	V VIARIO	33.665 m ²
TOTAL SISTEMAS LOCALES		77.798 m ²
SISTEMAS GENERALES		
	ZVSG1 ZONA VERDE SIST. GENERAL RESERVA FERROVIARIA	1.095 m ²
	VSG1 VIARIO SIST. GENERAL RESERVA FERROVIARIA	519 m ²
TOTAL SISTEMAS GENERALES		1.614 m ²
TOTAL SECTOR 2		79.412 m ²
	ZVSG2 ZONA VERDE SIST. GENERAL FUERA DE AMBITO	25.622 m ²

CESION 10 %

(LA UBICACION DEL APROVECHAMIENTO DE CESION SE CONCRETARA EN EL PROYECTO DE COMPENSACION A REDACTAR)
10% CESION = 7.941,2 u.s. (SEGUN EL APROVECHAMIENTO TIPO TOTAL DEL SECTOR)

NOTAS Y CARACTERISTICAS

PLAN PARCIAL DE ORDENACION DE ETAPA UNICA

MODIFICACIONES Y OBS.

- 1 DOCUMENTO PARA APROBACION INICIAL. CORRECCION 1
- 2 DOCUMENTO PARA APROBACION PROVISIONAL (JULIO 01)
- 3
- 4
- 5

PLAN PARCIAL DE ORDENACION SECTOR-2

DILIGENCIA: Para hacer constar que el documento correspondiente al sector 2, por el Plan en su artículo 17 SE-1004

Parla, a 17 de Julio 2001
EL SECRETARIO GENERAL

PARLA (Madrid)

P4

PLANO DE PROYECTO

ZONIFICACION/CESIONES


ESCALA 1/1000

FECHA:
SEPTIEMBRE 2000

FECHA ULTIMA MODIFICACION:
JULIO 2001

Proyecto:
PROMOCIONES LEGUARIO A.I.E.
Rep.:
REINALDO B. RUIZ TAPIADOR

Arquitectos:
RAMON NAVARRO CONDE,
FLORENCIO GIMENO GARCIA,
ANGEL GUTIERREZ DIAZ,
C/Modesto, La Fuente 20,
28010 Madrid./T.915 943 598

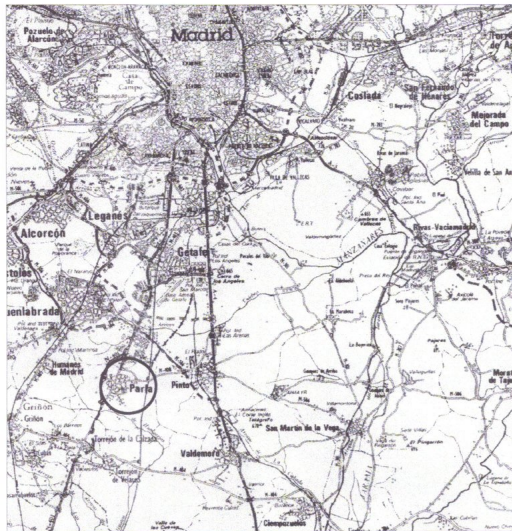


1 SITUACION EN LA COMUNIDAD
Escala: S/E


ZONA DE ACTUACION



3 PLANO DE SITUACION
Escala: S/E

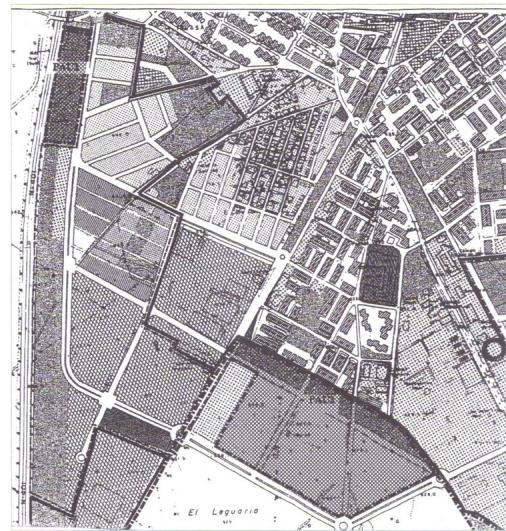

2 EMPLAZAMIENTO
Escala: S/E

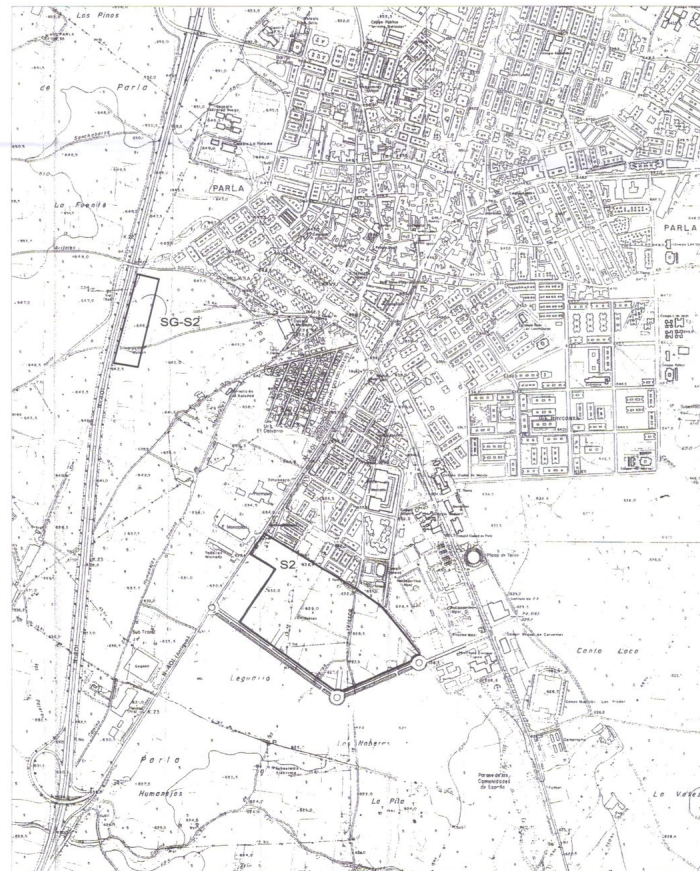

4 ENTORNO URBANO
Escala: S/E

NOTAS Y CARACTERISTICAS

PLAN PARCIAL DE ORDENACION DE ETAPA UNICA

MODIFICACIONES

- 1 DOCUMENTO PARA APROBACION INICIAL CORRECCION 1
- 2 DOCUMENTO PARA APROBACION PROVISIONAL (JULIO 01)
- 3
- 4
- 5

PLAN PARCIAL DE ORDENACION

SECTOR-2

"Leguario Norte"
PARLA (Madrid)

Parla, 8 ENE 2003
EL SECRETARIO GENERAL

P1

INFORMACION


SITUACION/EMPLAZAMIENTO ESCALA: S/E
FECHA: SEPTIEMBRE 2000
FECHA ULTIMA MODIFICACION: JULIO 2001

Proyectado:
PROMOCIONES LEGUARIO A.I.E.
Revisado:
REINALDO B. RUIZ TAPIADOR

Inspeccionado:
RAMÓN NAVARRO CONDE,
FLORENCIO GIMENO GARCIA,
ANGEL GUTIERREZ DIAZ
27/Modesto Lofuente 20,
28010 Madrid/7.915 943 598

[Signature]

[Signature]

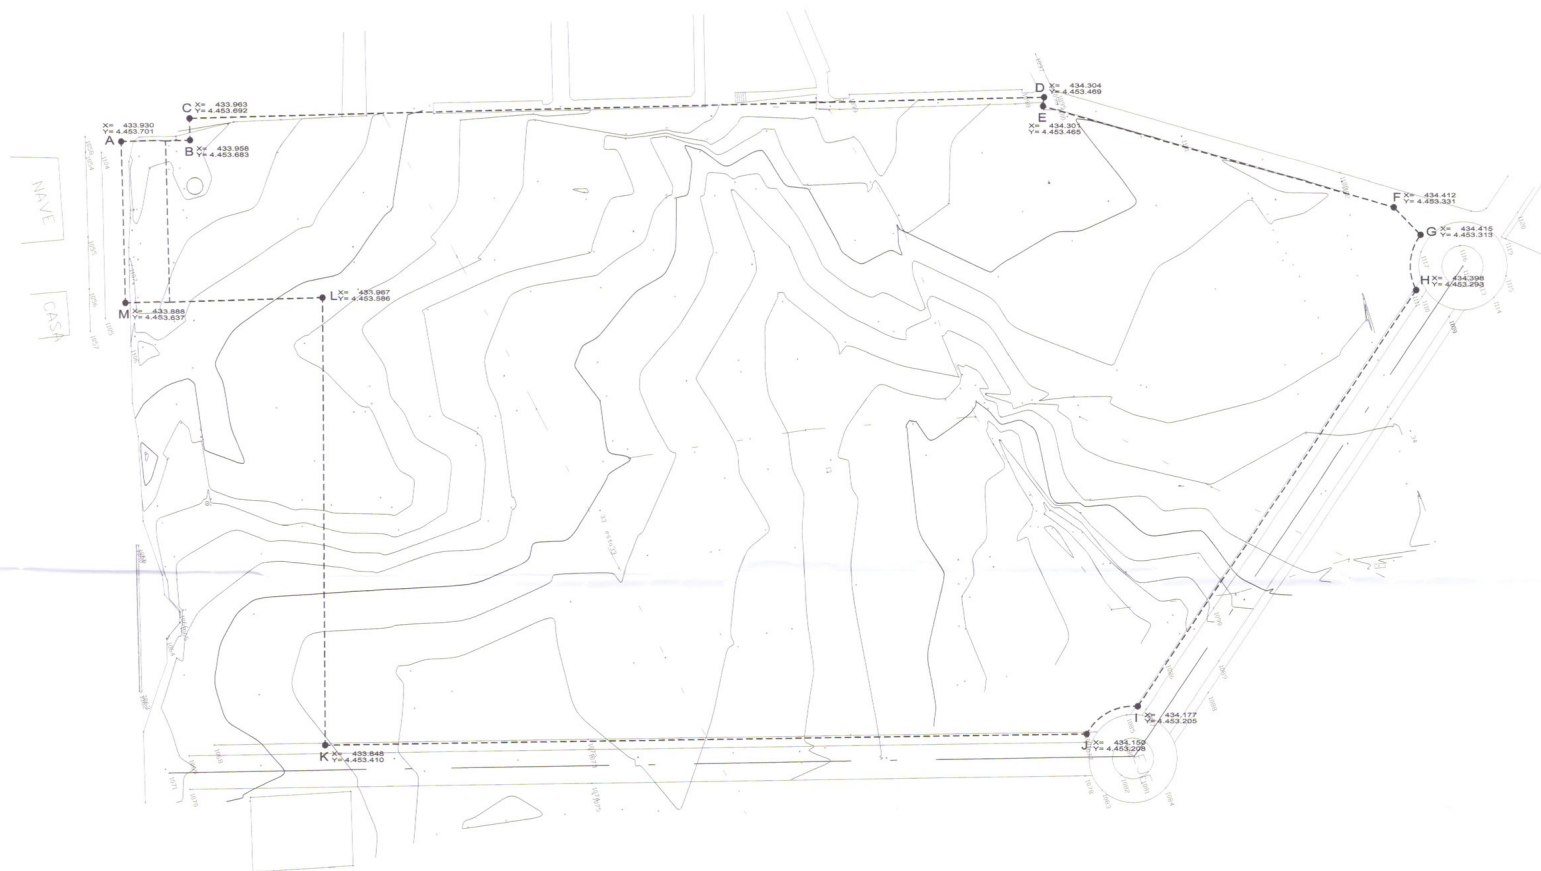

1 EST. ACTUAL. TOPOGRAFIA S-2
Escala: S/E

ESTADO ACTUAL. TOPOGRAFIA
SERV. GENERALES ADSCRITOS AL S-2
2
Escala: S/E



NOTAS Y CARACTERISTICAS

PLAN PARCIAL DE ORDENACION DE ETAPA UNICA
COORDENADAS UTM

MODIFICACIONES Y OBS.

- 1 DOCUMENTO PARA APROBACION INICIAL. CORRECCION 1
- 2 DOCUMENTO PARA APROBACION PROVISIONAL (JULIO 01)
- 3
- 4
- 5

PLAN PARCIAL DE ORDENACION SECTOR-2 Leguano Norte

Parla, a 27 ENE 2001
EL SECRETARIO GENERAL

P2-1

INFORMACION

ESTADO ACTUAL. TOPOGRAFIA ESCALA S/E
FECHA: SEPTIEMBRE 2000 FECHA ULTIMA MODIFICACION: JULIO 2001

Propiedad:
PROMOCIONES LEGUANO A.I.E.
Rep:
REINARDO B. RUIZ TAPIADOR

Arquitecto:
RAMON NAVARRO CONDE
FLORENCIO GIMENO GARCIA
ANGEL GUTIERREZ DIAZ
Modesto Lohuente 20.
28010 Madrid, T.915 942 598

0 5 10 15 20 25 30 35m
Escala Grafica



MODIFICACIONES Y OBS.

1	DOCUMENTO PARA APROBACION INICIAL. CORRECCION 1
2	
3	
4	
5	

SECTO
"Leguario"
PARLA (Ma
P3-1


ZONIFICACION/ETAPAS ESCALA 1/1000
 FECHA: SEPTIEMBRE 2000 FECHA ULTIMA MODIFICACION: OCTUBRE 2000

Arquitectos
RAMON NAVARRO CONDE.
FLORENCIO GIMENO GARCIA.
ANGEL GUTIERREZ DIAZ
C/Modesto Lafuente 20.
28010 Madrid./T.915 943 598

M5 — NUMERO DE MANZANA
R22 — TIPO DE SISTEMA




VG-PROYECTOS 2-otras Urbanismo\LEGUARIO\1-Proyectos\PROYECTO-01-Noon-001 Mod. JUL 11 15:40:00 2001

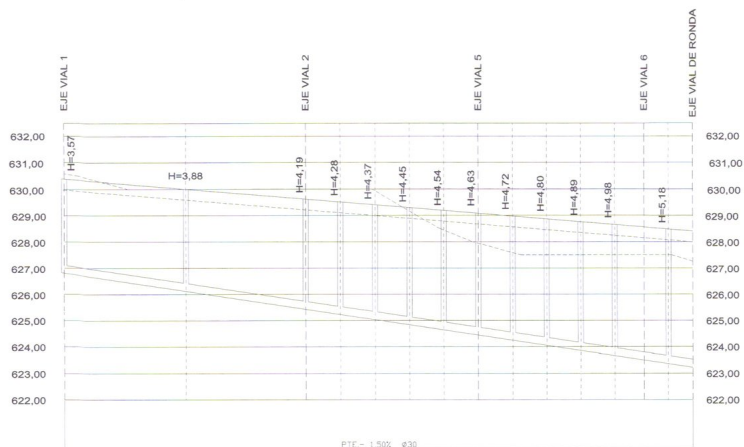

1 PERFIL VIAL A
Escala: H=1/1000; V=1/100

	P+13	P+12	P+11	P+10	P+9	P+8	P+7	P+6	P+5	P+4	P+3	P+2	P+1
DISTANCIAS AL ORIGEN	0.00	46.00	92.00	105.20	118.20	131.20	144.20	157.40	170.60	183.60	196.60	209.60	220.80
RASANTE	630.30	629.10	629.62	629.51	629.40	629.29	629.19	629.08	629.00	628.86	628.75	628.65	628.55
EXPLANACION	629.97	629.59	629.21	629.10	629.00	628.88	628.78	628.67	628.56	628.45	628.34	628.23	628.14
TERRENO	630.97	629.10	630.00	629.94	629.84	629.15	628.44	627.84	627.66	627.50	627.34	627.18	627.05
SOLERA POZO	626.51	626.12	625.43	625.23	625.04	624.64	624.65	624.45	624.25	624.06	623.86	623.67	623.36
DIFERENCIA DE PERFILES	-3.16	-3.47	-3.78	-3.87	-3.96	-4.04	-3.79	-4.22	-3.33	-3.44	-3.64	-3.83	-4.14


2 MOVIMIENTO DE TIERRAS
Escala: S/E

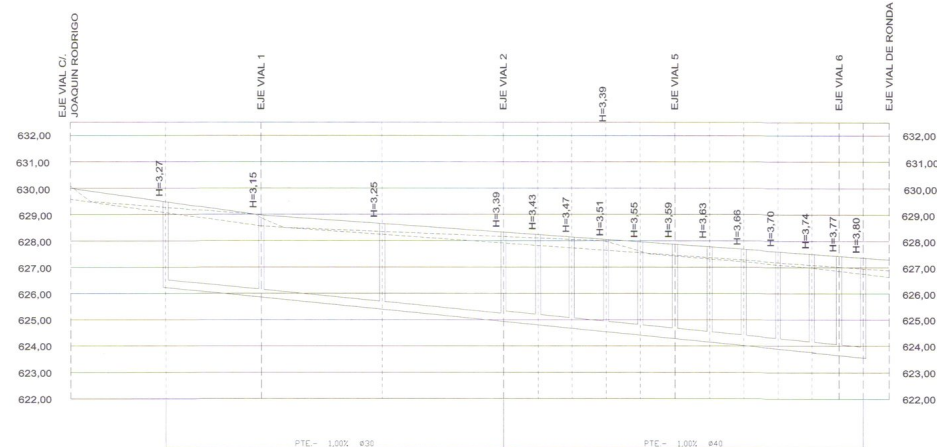

3 PERFIL c/ PABLO CASALS
Escala: H=1/1000; V=1/100

	P+32	P+31	P+30	P+29	P+28	P+27	P+26	P+25	P+24	P+23	P+22	P+21	P+20	P+15
DISTANCIAS AL ORIGEN	0.00	36.43	72.87	116.87	164.87	178.07	191.07	204.07	217.07	230.27	243.47	256.47	269.47	312.17
RASANTE	630.00	629.48	628.97	628.32	628.23	628.14	628.05	627.96	627.86	627.77	627.59	627.68	627.40	627.28
EXPLANACION	629.59	629.07	628.56	627.91	627.82	627.73	627.64	627.55	627.45	627.36	627.27	627.18	627.01	626.88
TERRENO	630.08	629.27	628.86	628.35	628.10	627.05	627.08	627.01	627.42	627.31	627.20	627.09	626.98	626.86
SOLERA POZO	626.22	625.85	625.39	624.83	624.80	624.67	624.54	624.41	624.28	624.15	624.02	623.89	623.75	623.58
DIFERENCIA DE PERFILES	-2.85	-2.71	-2.85	-2.98	-3.02	-3.06	-3.10	-3.14	-2.98	-3.21	-2.98	-3.20	-3.23	-3.21

4 MOVIMIENTO DE TIERRAS
Escala: S/E

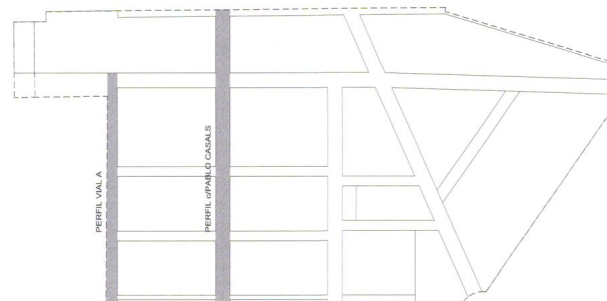

5 LOCALIZACION
Escala: S/E

NOTAS Y CARACTERISTICAS

PLAN PARCIAL DE ORDENACION DE ETAPA UNICA

MODIFICACIONES Y OBS.

1 DOCUMENTO PARA APROBACION INICIAL. CORRECCION 1

2 DOCUMENTO PARA APROBACION PROVISIONAL (JULIO 01)

3

4

5

PLAN PARCIAL DE ORDENACION SECTOR-2 "Leguario Norte" PARA (Madrid)

P9

PLANO DE PROYECTO EXPLANACION Y PAVIMENTACION RED SANEAMIENTO VIAL A - c/PABLO CASALS

ESCALA H:1/1000 V:1/100

FECHA: SEPTIEMBRE 2000

FECHA ULTIMA MODIFICACION: JULIO 2001

Propiedad: PROMOCIONES LEGUARIO A.I.E. Rep: REXALDO B. RUIZ TAPIADOR

Asesor: RAMON NAVARRO CONDE FLORENCIO GIMENO GARCIA ANGEL GUTIERREZ DIAZ C/Andrés Ballester 20, 28010 Madrid, T:915 944 598

