
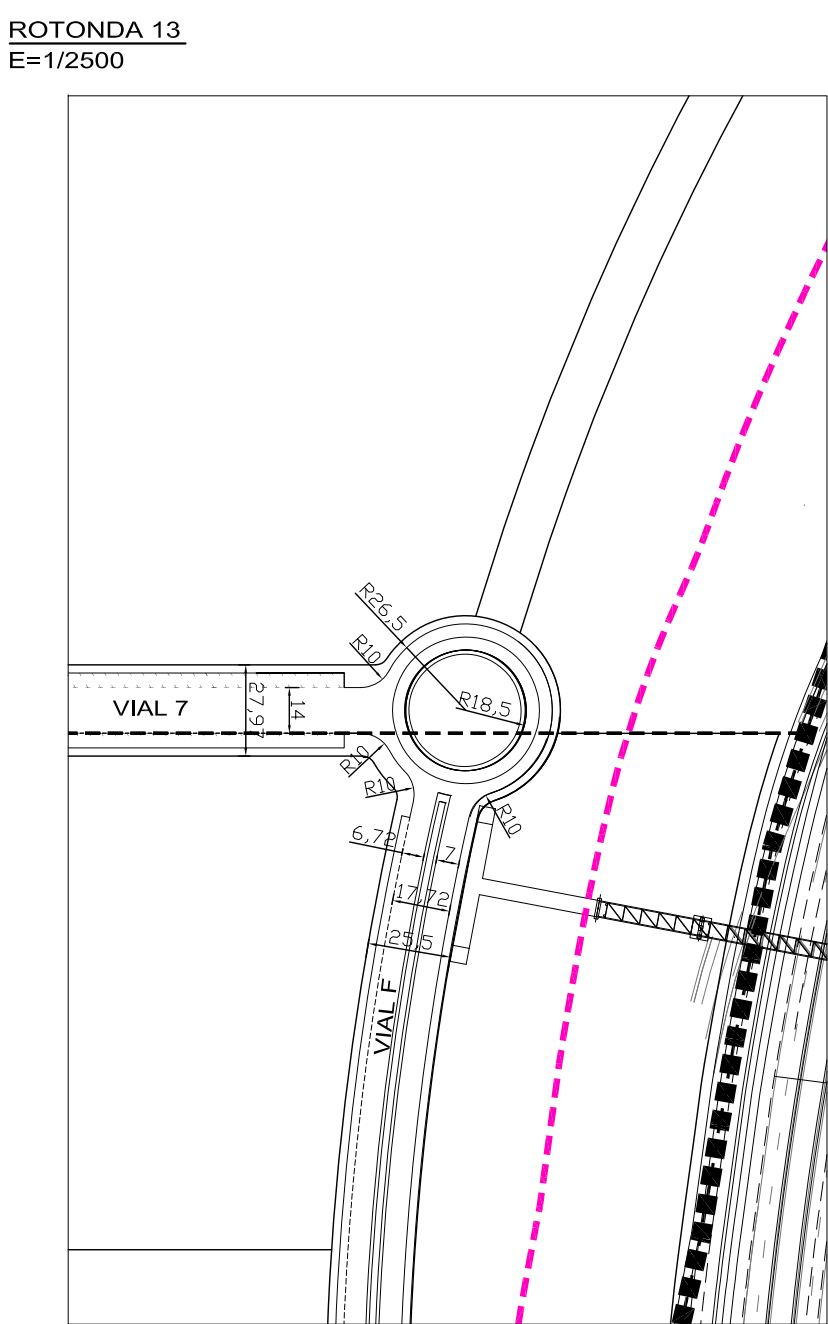
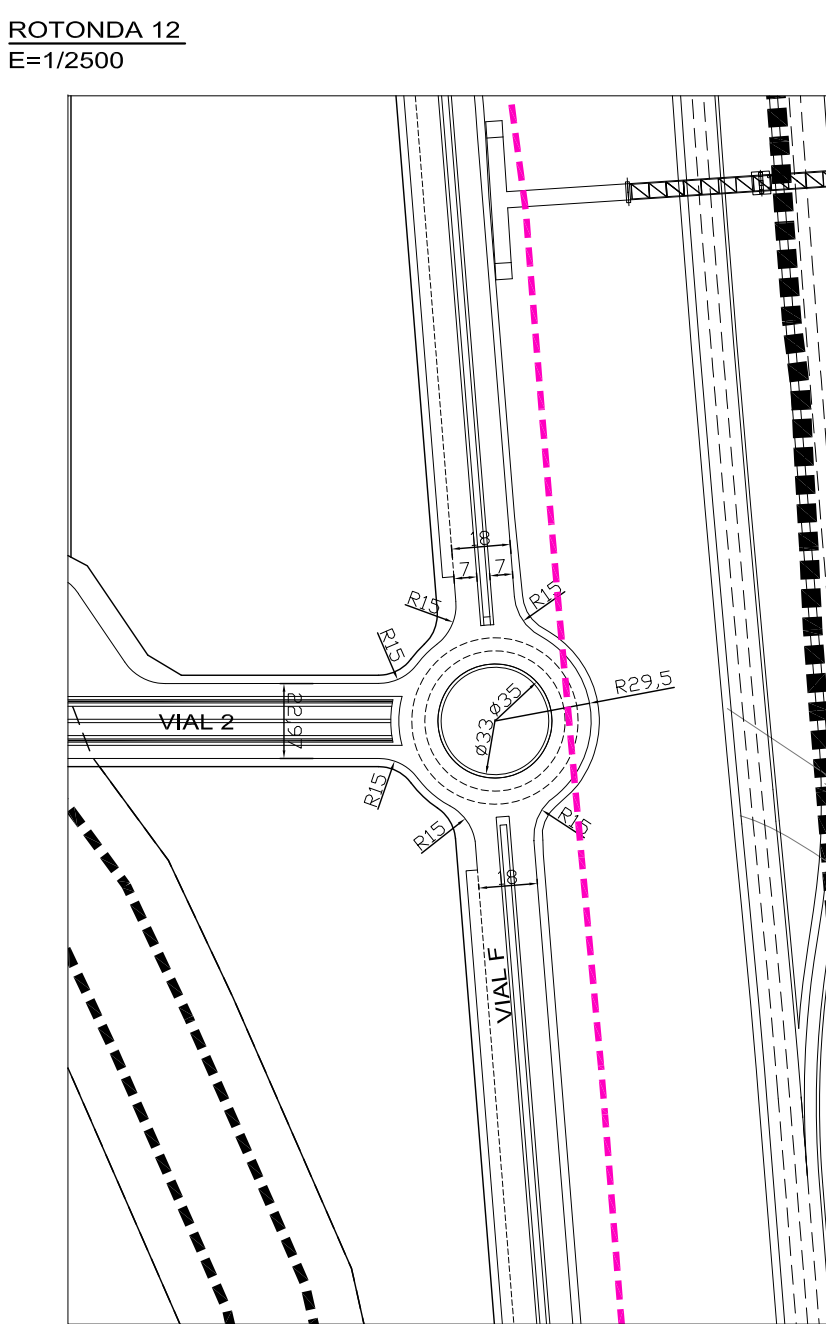
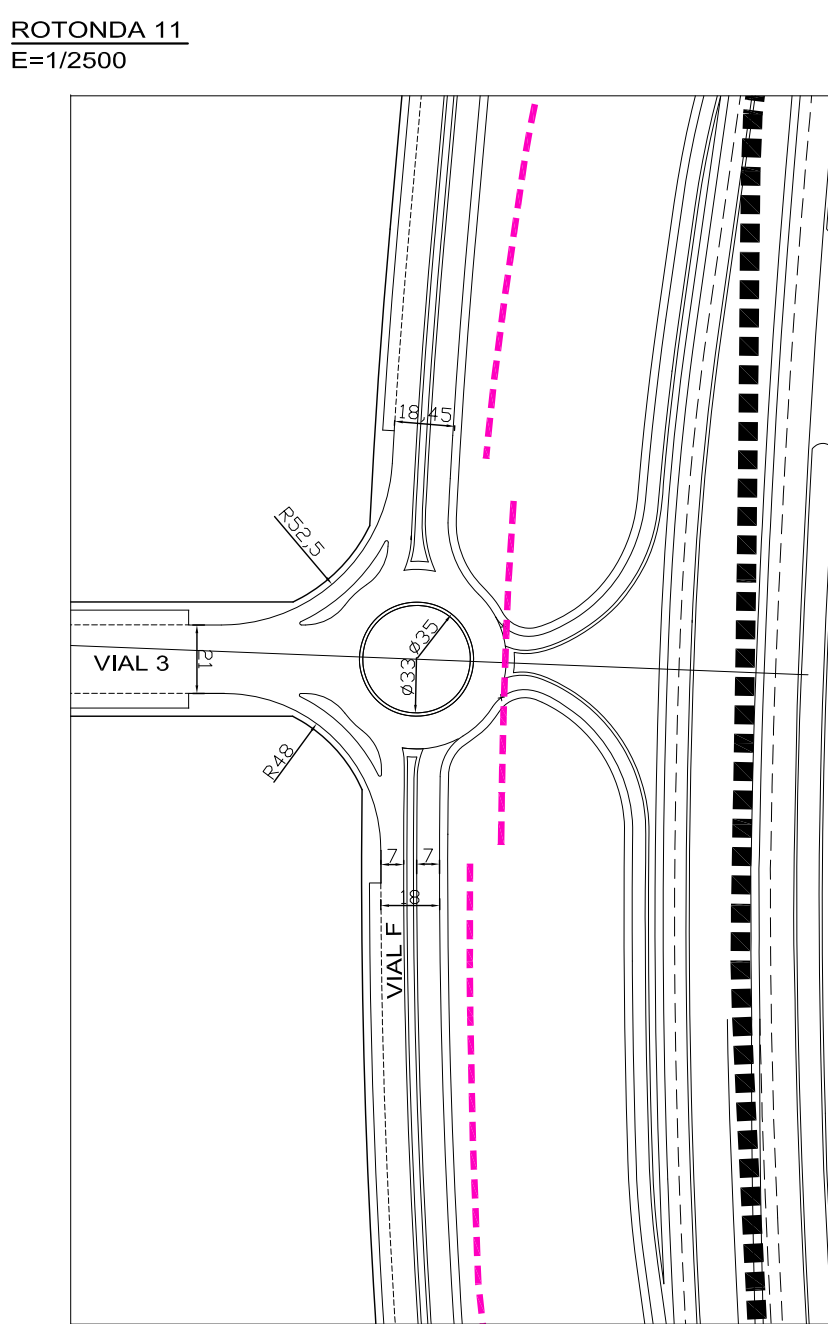
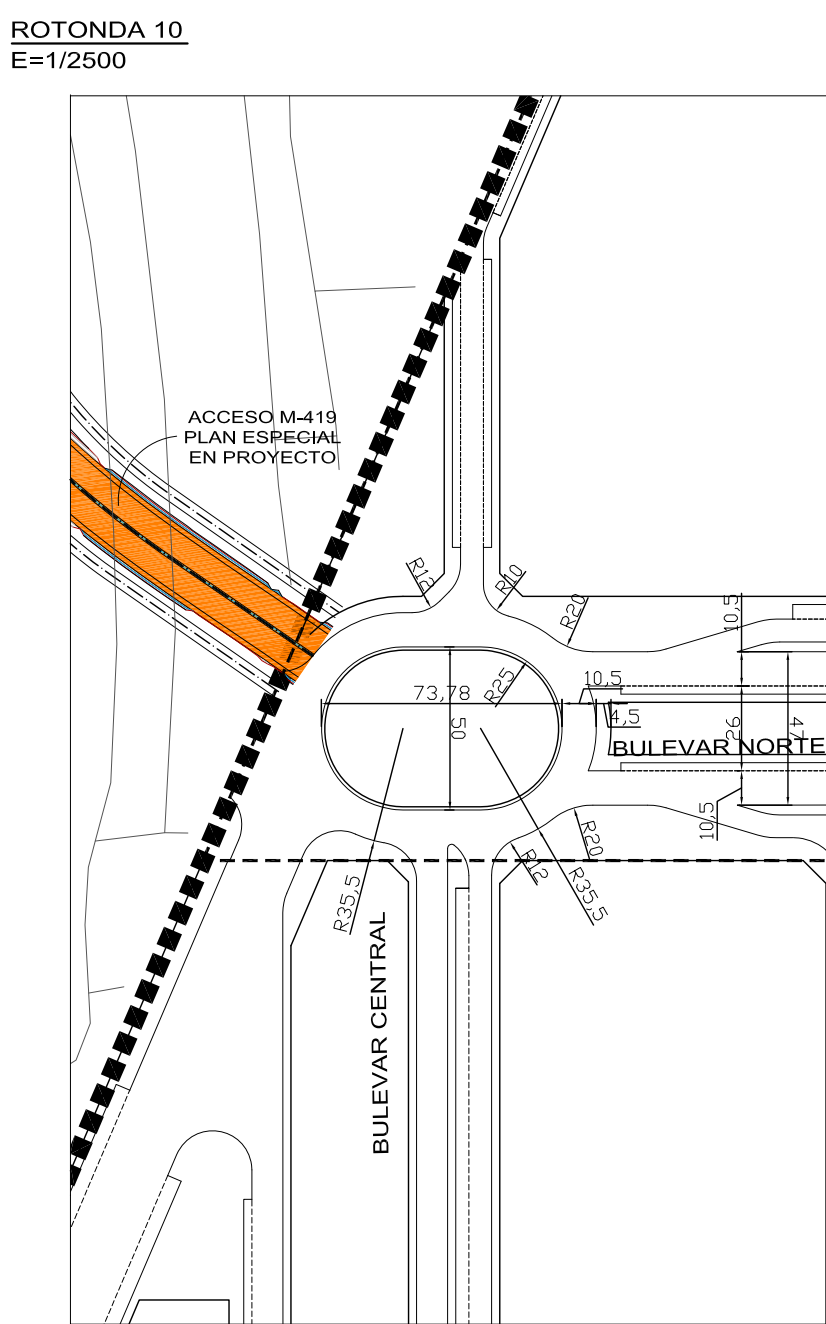
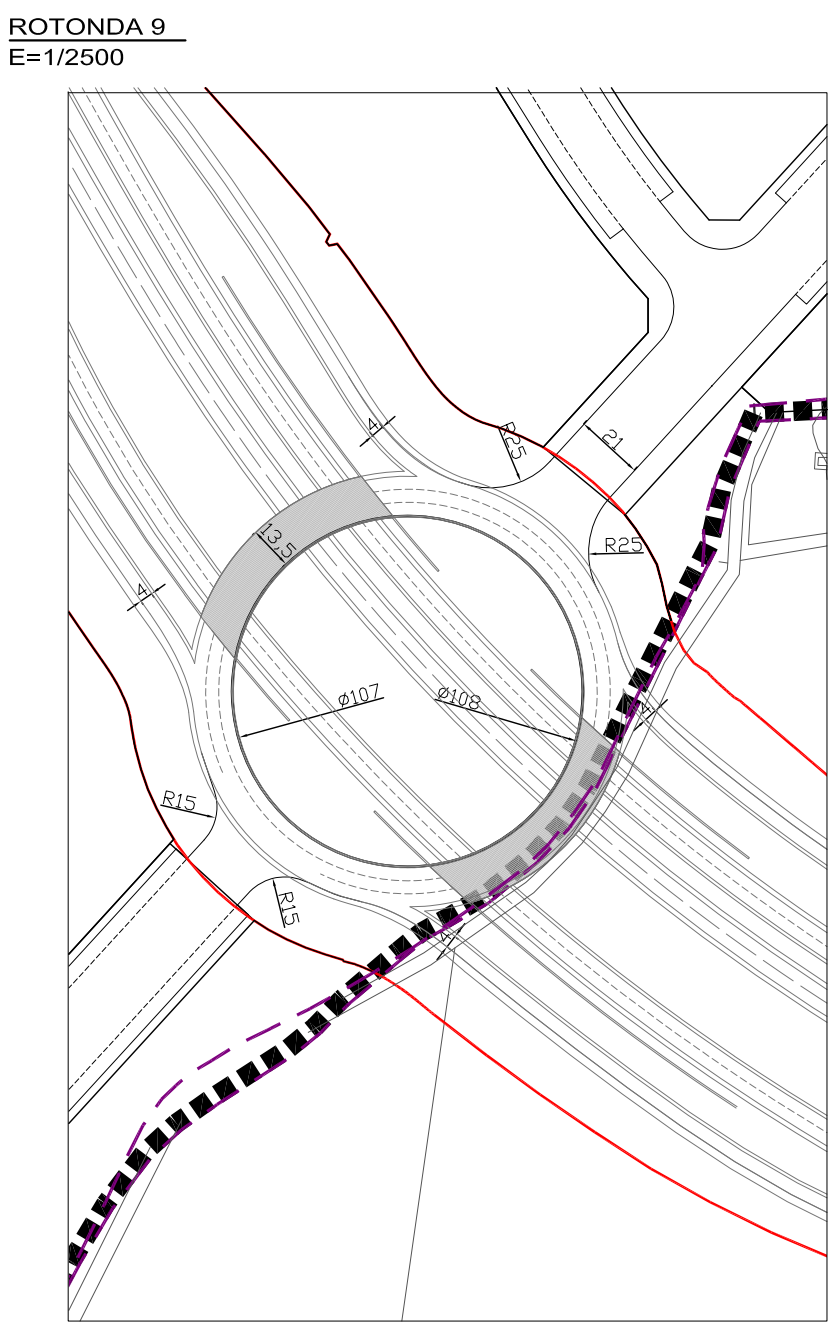
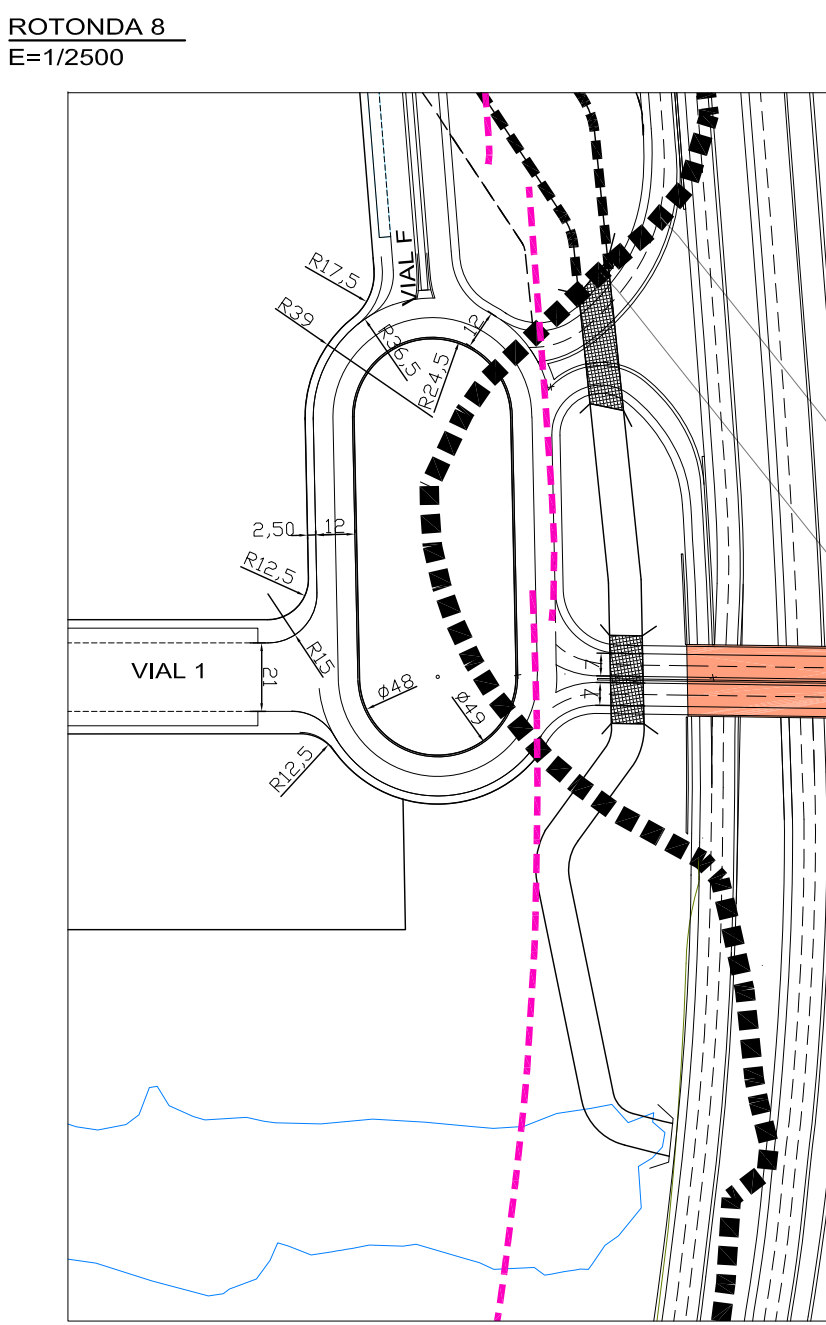
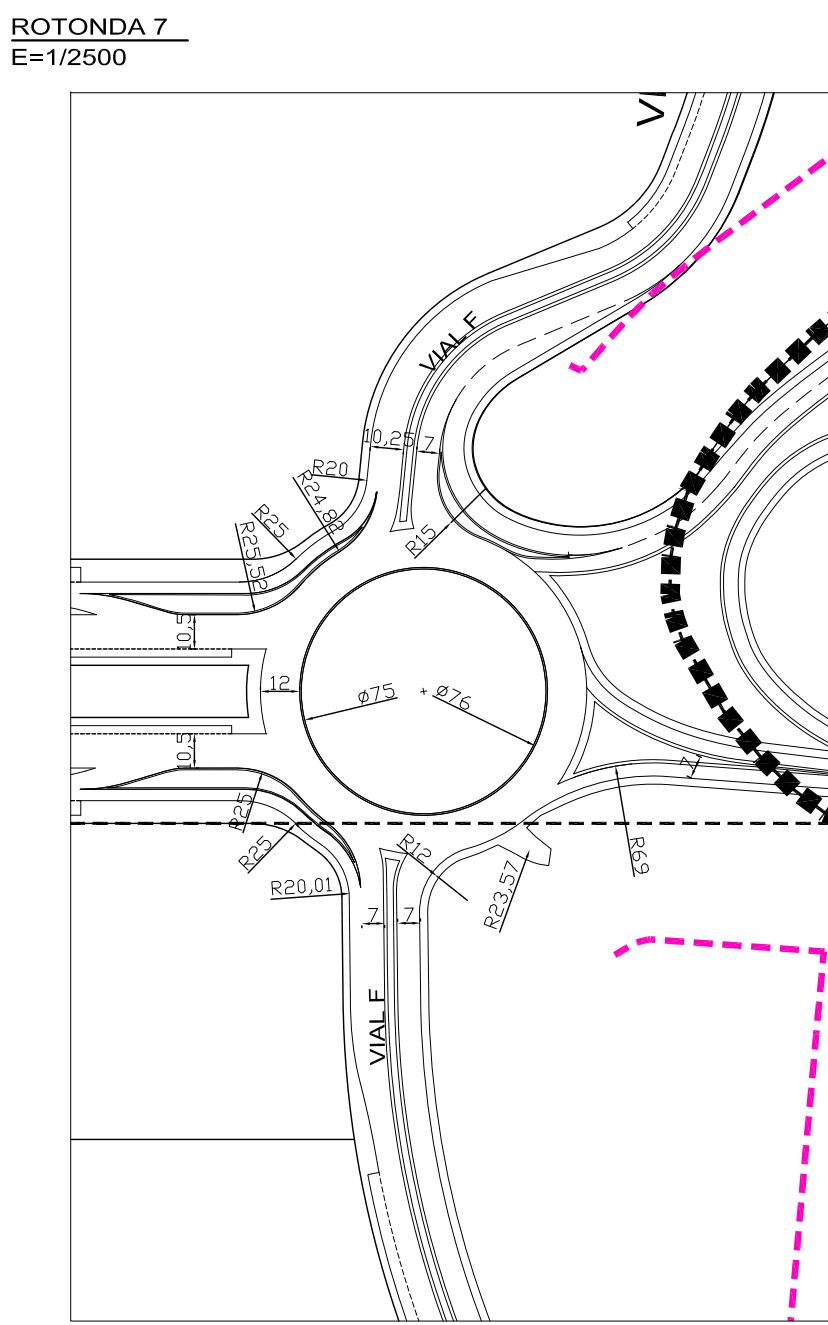
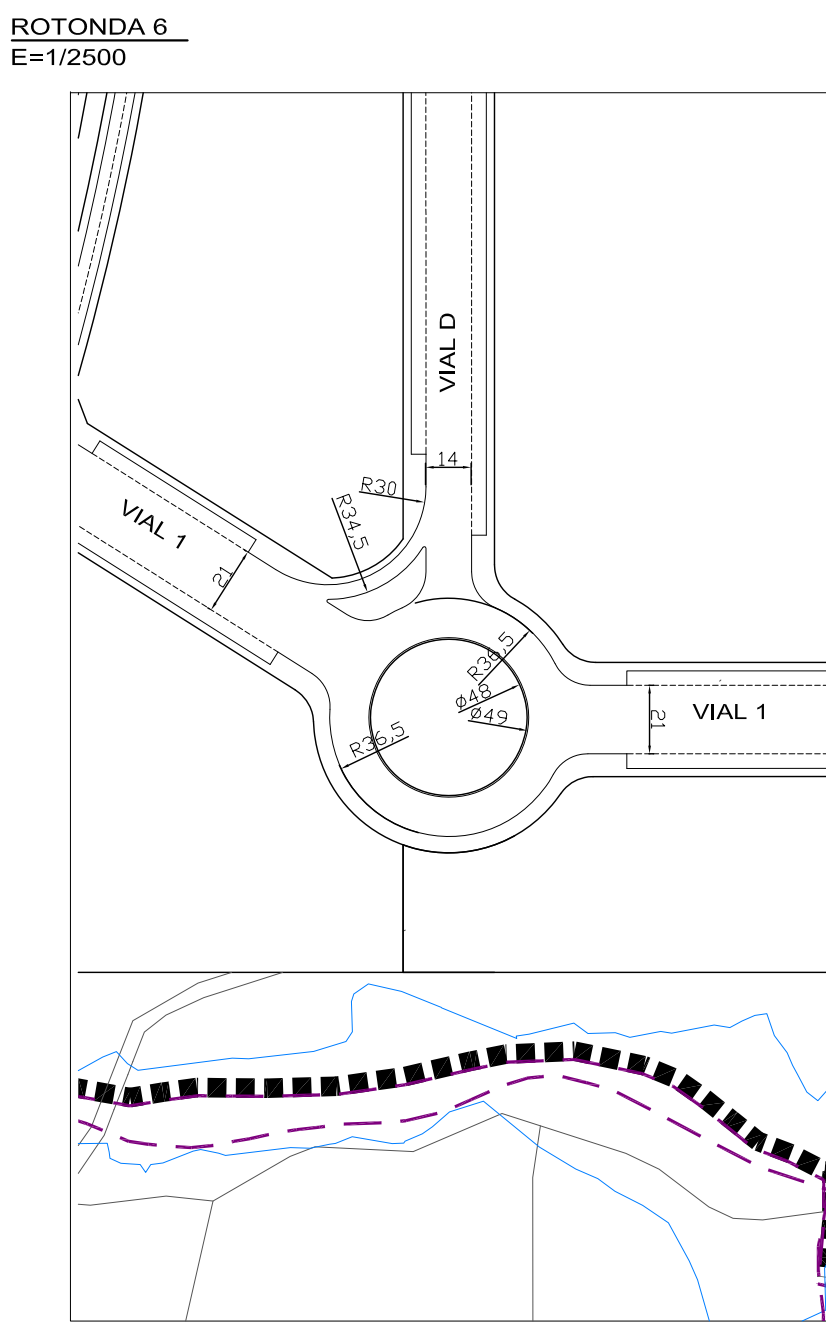
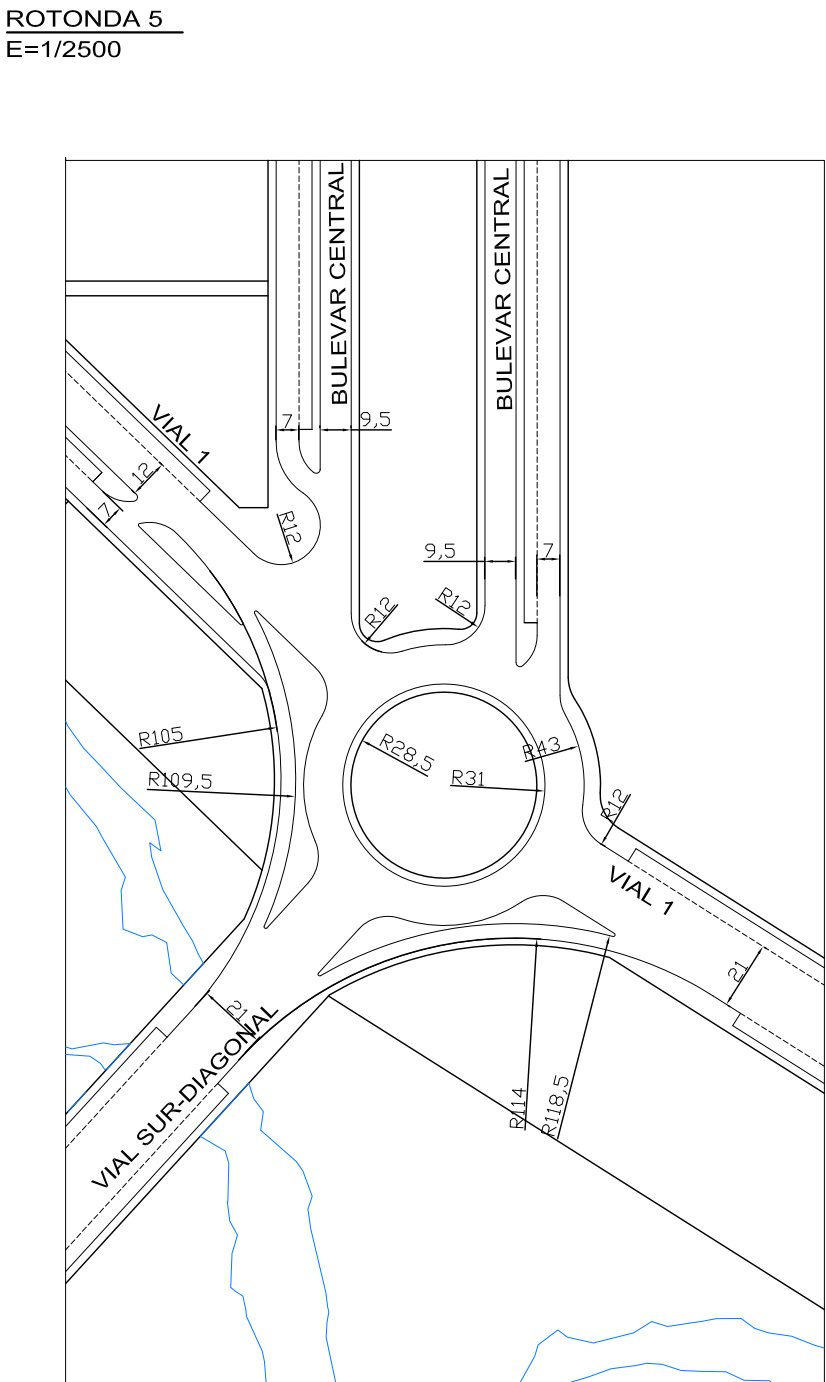
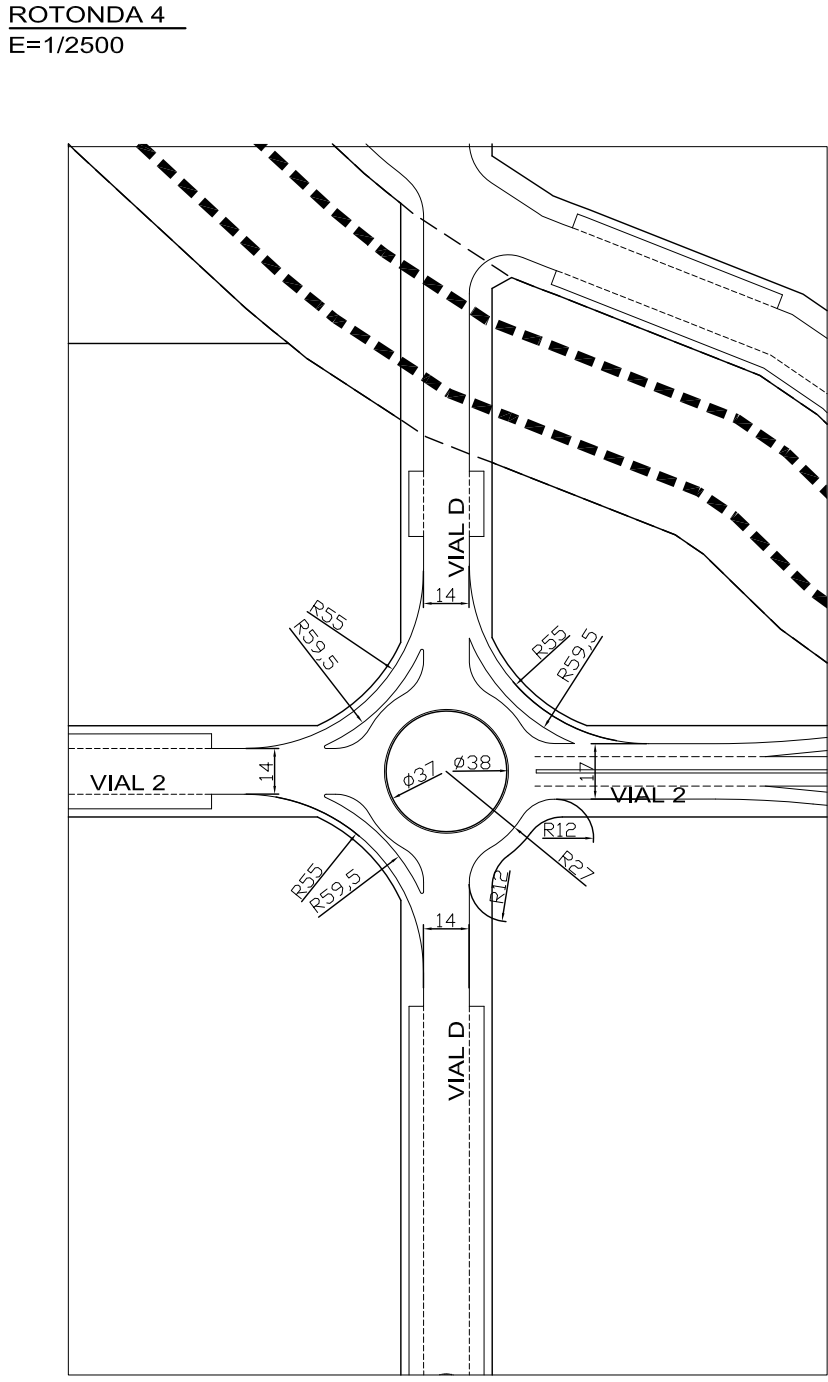
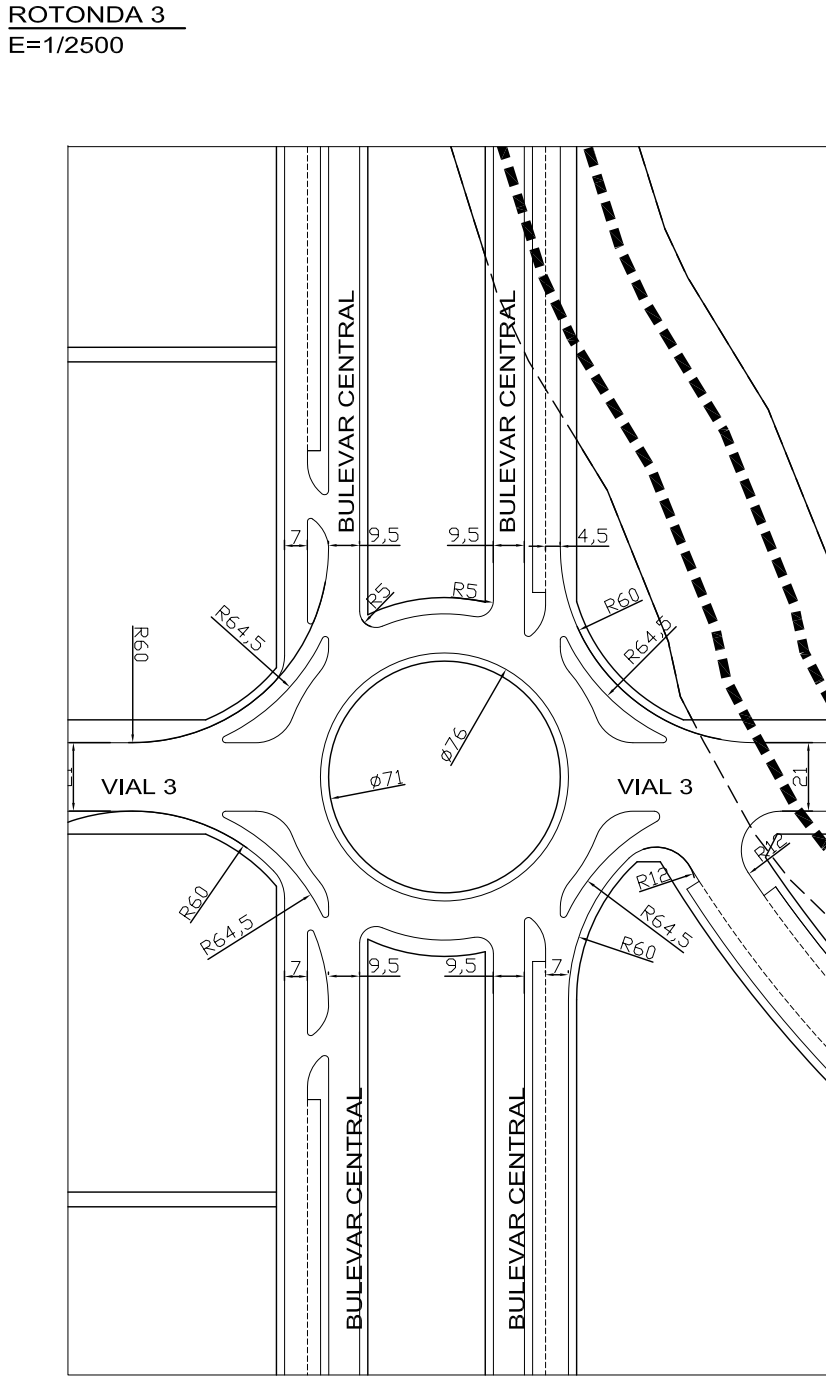
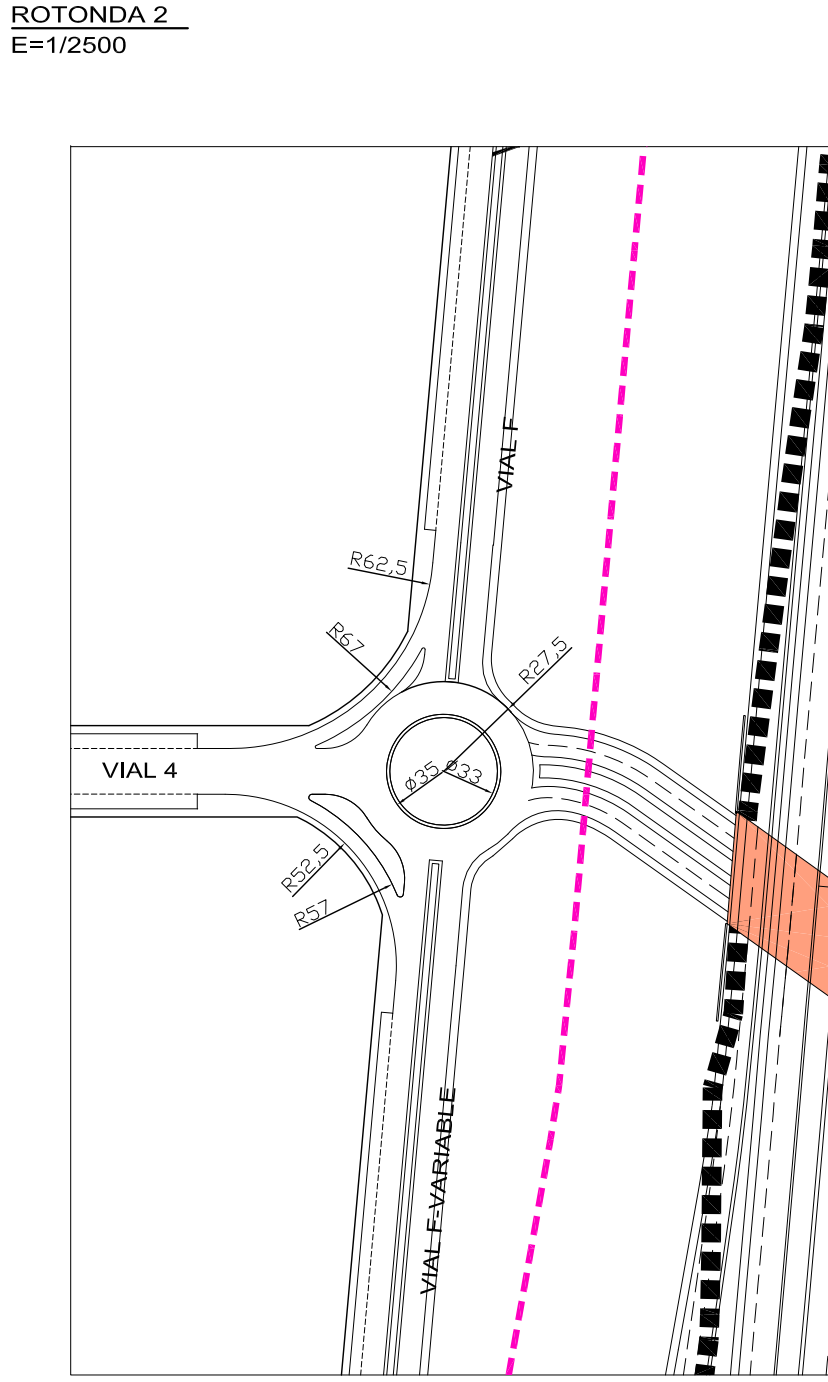
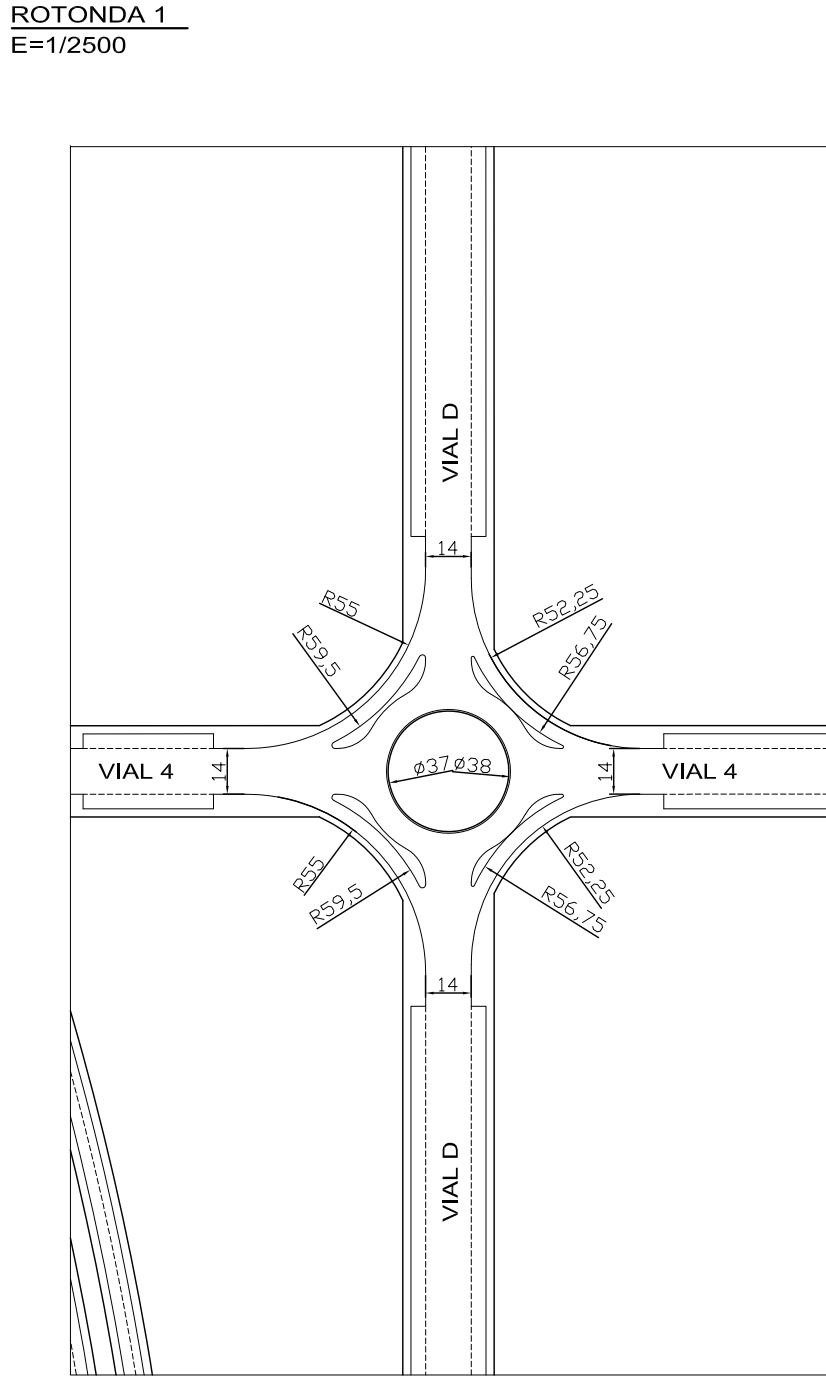


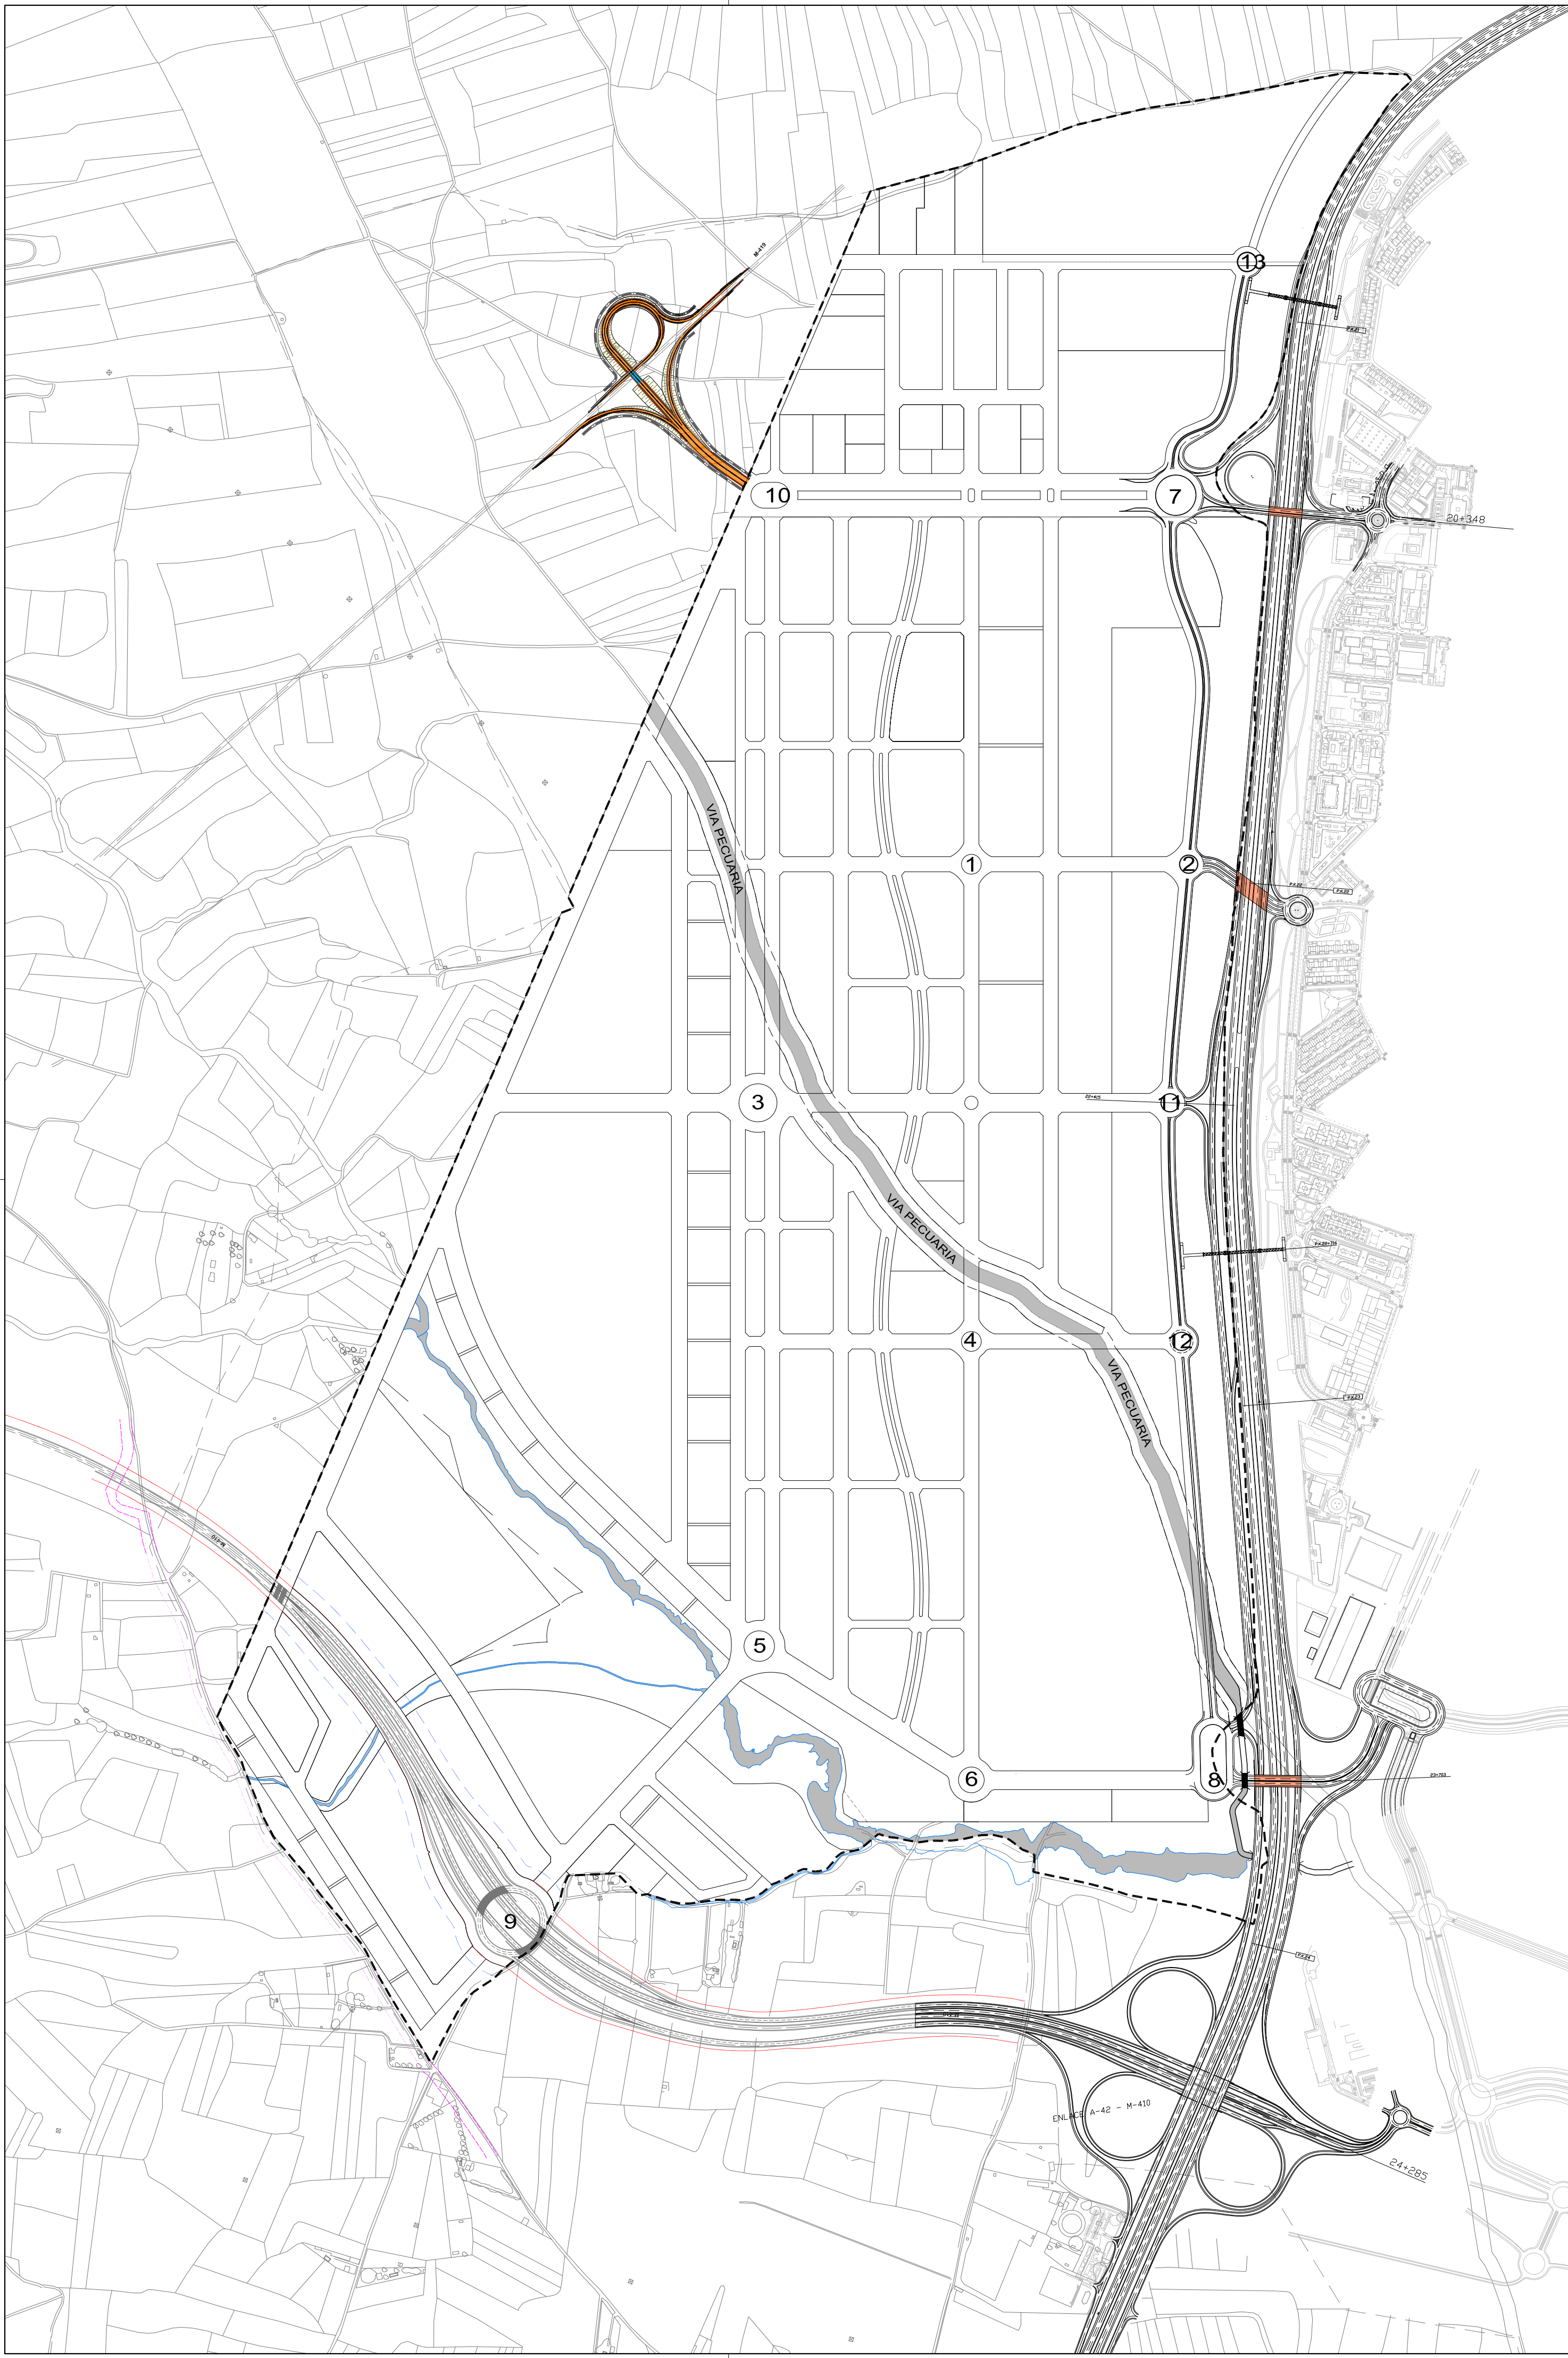

NOTAS Y CARACTERISTICAS

MODIFICACIONES Y OBS.

- EDICIÓN 3. RESPUESTA REF. INFORMES MUNICIPALES
- EDICIÓN 4. RESPUESTA REF. INFORMES MUNICIPALES
- EDICIÓN 5. APROBACIÓN DEFINITIVA
- EDICIÓN 6. APROBACIÓN DEFINITIVA NOVIEMBRE 2019
- EDICIÓN FINAL. APROBACIÓN DEFINITIVA 30/12/2020

PLAN PARCIAL
SECTOR 5
"Terciario-Industrial"
PARLA (Madrid)

P13

PLANO DE PROYECTO

SECCIONES VIALES-ROTONDAS

FECHA: NOVIEMBRE 2017

FECHA ULTIMA MODIFICACIÓN: ENERO 2021

ESCALA: 1/2500

Propiedad: JUNTA DE COMPENSACIÓN SECTOR 5 "TERCIARIO-INDUSTRIAL" DE PARLA (M)

Arquitectos: NCA ARQUITECTOS J. Ramon Navarro Conde

ASINOR

ER

Norte, Aproximado

