


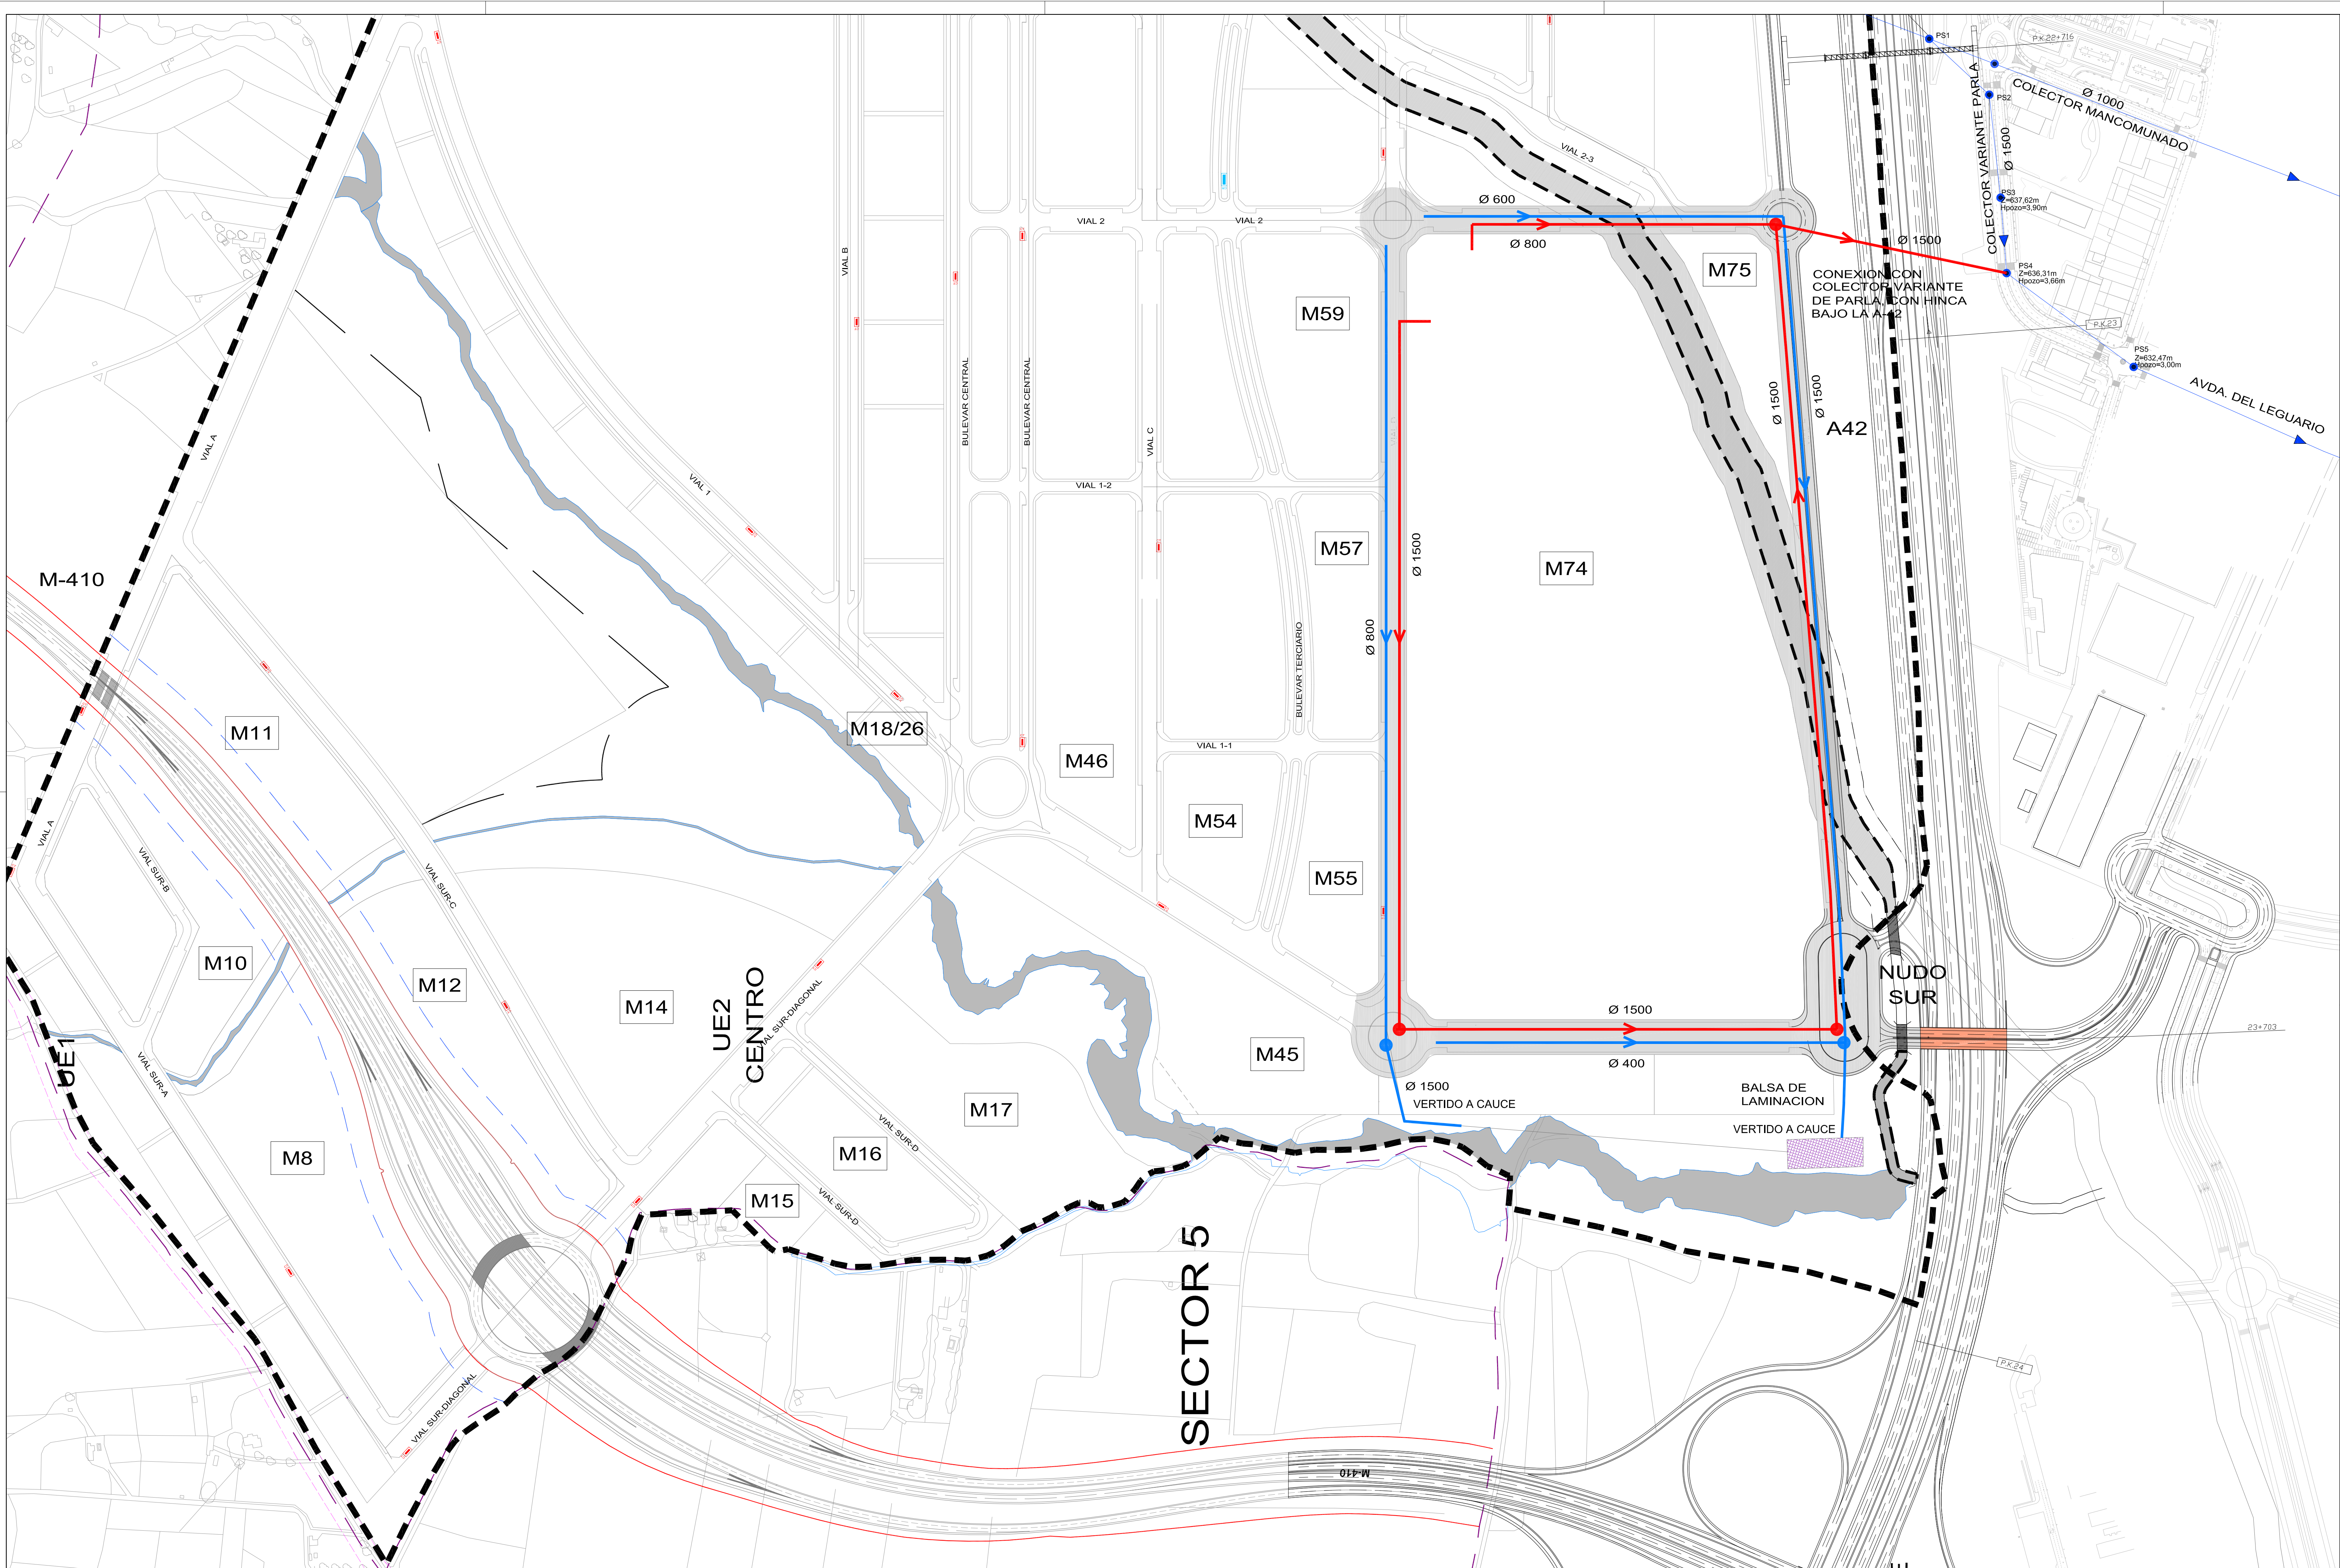

1. EL PROYECTO DE URBANIZACIÓN TENDRÁ LA CONFORMIDAD TÉCNICA DEL CANAL DE ISABEL II SANEAMIENTO

FECALES
PLUVIALES

RED DE AGUAS PLUVIALES

Caudal Punta Máximo : 48 m3/sg.
Paso Actual bajo A-42, cumple

- RAMAL DE CONEXIÓN FUTURA A COLECTOR VARIANTE DE PARLA (Ø1500)
- COLECTOR EXISTENTE CUENCA NORTE PARLA Ø 1200mm
- COLECTOR EXISTENTE VARIANTE DE PARLA Ø 1500mm
- COLECTORES SANEAMIENTO FECALES EXISTENTES
- COLECTORES SANEAMIENTO PLUVIALES EXISTENTES
- RED DE SANEAMIENTO AGUAS PLUVIALES PAUS

RED DE AGUAS FECALES

Caudal Punta Máximo : 650 lt/sg.
Hinca bajo A-42, de 6x4 mts, conexión a D=180 cm

- RAMAL DE CONEXIÓN FUTURA A COLECTOR VARIANTE DE PARLA (Ø1500)
- COLECTOR EXISTENTE CUENCA NORTE PARLA Ø 1200mm
- COLECTOR EXISTENTE VARIANTE DE PARLA Ø 1500mm
- COLECTORES SANEAMIENTO FECALES EXISTENTES
- COLECTORES SANEAMIENTO PLUVIALES EXISTENTES
- RED DE SANEAMIENTO AGUAS RESIDUALES PAUS
- COLECTORES SANEAMIENTO RETRANQUEADO

NOTAS Y CARACTERÍSTICAS

MODIFICACIONES Y OBS.

- EDICIÓN 3. RESPUESTA REF. INFORMES MUNICIPALES
- EDICIÓN 4. RESPUESTA REF. INFORMES MUNICIPALES
- EDICIÓN 5. APROBACIÓN DEFINITIVA
- EDICIÓN 6. APROBACIÓN DEFINITIVA NOVIEMBRE 2019
- EDICIÓN FINAL. APROBACIÓN DEFINITIVA 30/12/2020

PLAN PARCIAL SECTOR 5 "Terciario-Industrial" PARLA (Madrid)

P19

PLANO DE PROYECTO RED DE SANEAMIENTO. FASE 2

FECHA:
NOVIEMBRE 2017

Propiedad
JUNTA DE COMPENSACIÓN
SECTOR 5 "TERCIARIO-INDUSTRIAL" DE PARLA (M)

FECHA ÚLTIMA MODIFICACIÓN:
ENERO 2021

Arquitectos
NCA ARQUITECTOS
J. Ramón Navarro Conde



Norte
Aproximado



