




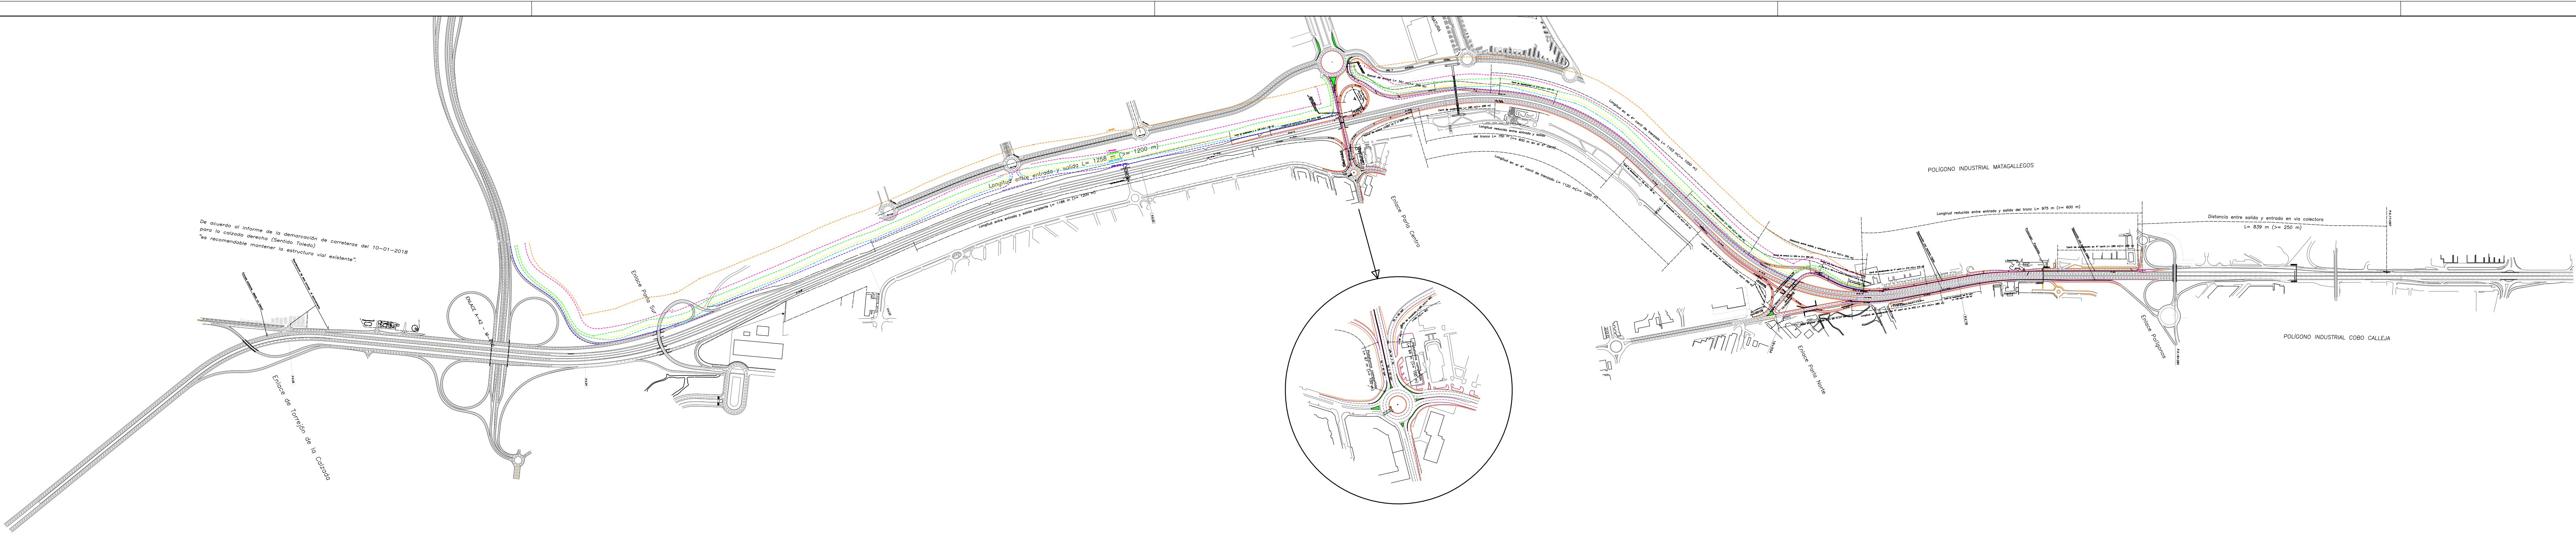

1 FASE DE EJECUCIÓN 1
Escala: 1/10.000

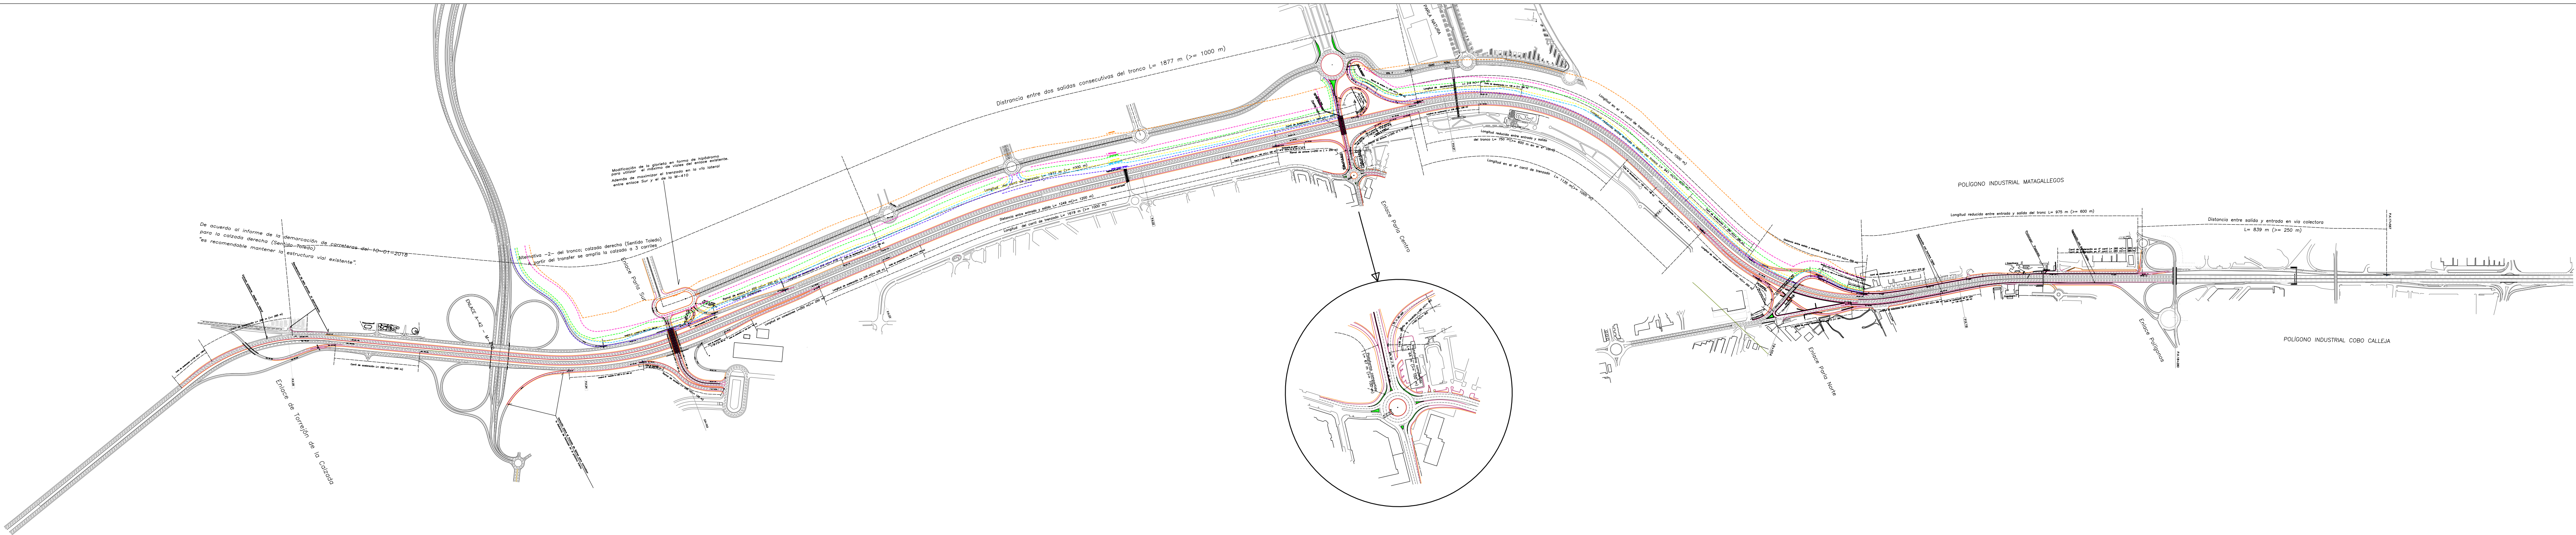

2 FASE DE EJECUCIÓN 2
Escala: 1/10.000

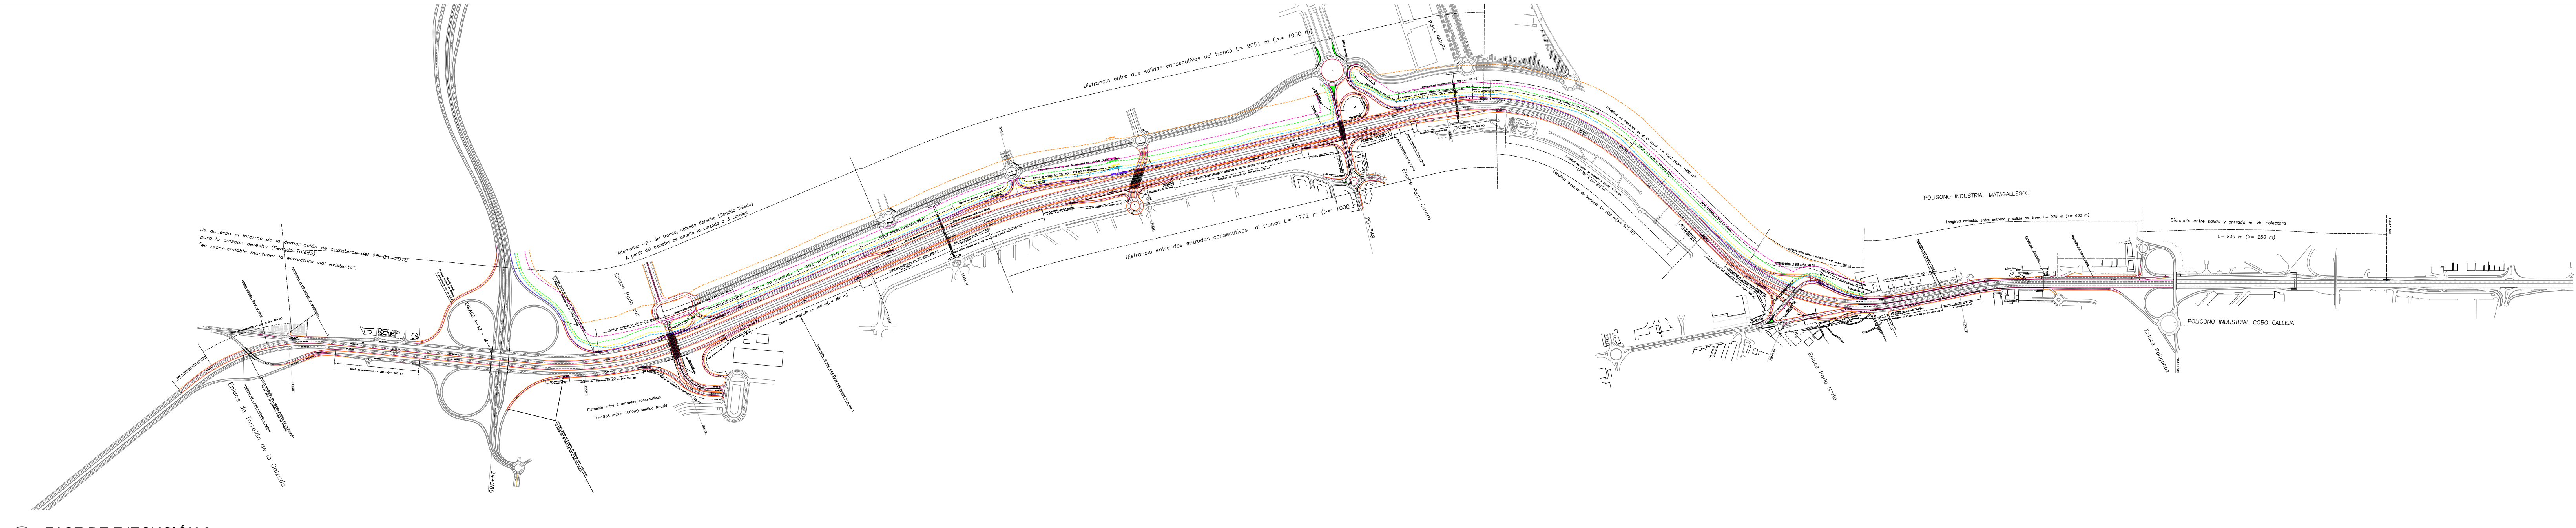


3 FASE DE EJECUCIÓN 3
Escala: 1/10.000

NOTA:
VER PUNTO 3.5.2 DEL DOCUMENTO 3- Normas Urbanísticas-
LIMITACIONES POR INFORME DEMARCACIÓN DE CARRETERAS
DEL ESTADO

- BANDA BLANCA AUTOVÍA
- BORDE DE EXPLANACIÓN
- LÍMITE DE DOMINIO PÚBLICO
- LÍMITE DE SERVIDUMBRE
- LÍMITE DE EDIFICACIÓN
- LÍMITE DE AFECCIÓN

NOTAS Y CARACTERÍSTICAS

Norte,
Aproximado

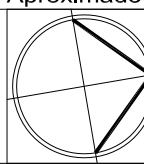

MODIFICACIONES Y OBS.

- EDICIÓN 3. RESPUESTA REF. INFORMES MUNICIPALES
- EDICIÓN 4. RESPUESTA REF. INFORMES MUNICIPALES
- EDICIÓN 5. APROBACIÓN DEFINITIVA
- EDICIÓN 6. APROBACIÓN DEFINITIVA NOVIEMBRE 2019
- EDICIÓN FINAL. APROBACIÓN DEFINITIVA 30/12/2020

PLAN PARCIAL SECTOR 5 "Terciario-Industrial" PARLA (Madrid)

P16-2

PLANO DE PROYECTO

FASES DE EJECUCIÓN. ACCESOS A42 ESCALA: 1/10.000
FECHA: NOVIEMBRE 2017 FECHA ÚLTIMA MODIFICACIÓN: ENERO 2021

Propiedad
JUNTA DE COMPENSACIÓN
SECTOR 5 "TERCIARIO-INDUSTRIAL" DE PARLA (M)

Arquitectos
NCA ARQUITECTOS
J. Ramón Navarro Conde



