


1. EL PROYECTO DE URBANIZACIÓN TENDRÁ LA CONFORMIDAD TÉCNICA DEL CANAL DE ISABEL II GESTIÓN
2. SOLUCIÓN PROVISIONAL DE DOBLE SENTIDO EN FONDO DE SACO

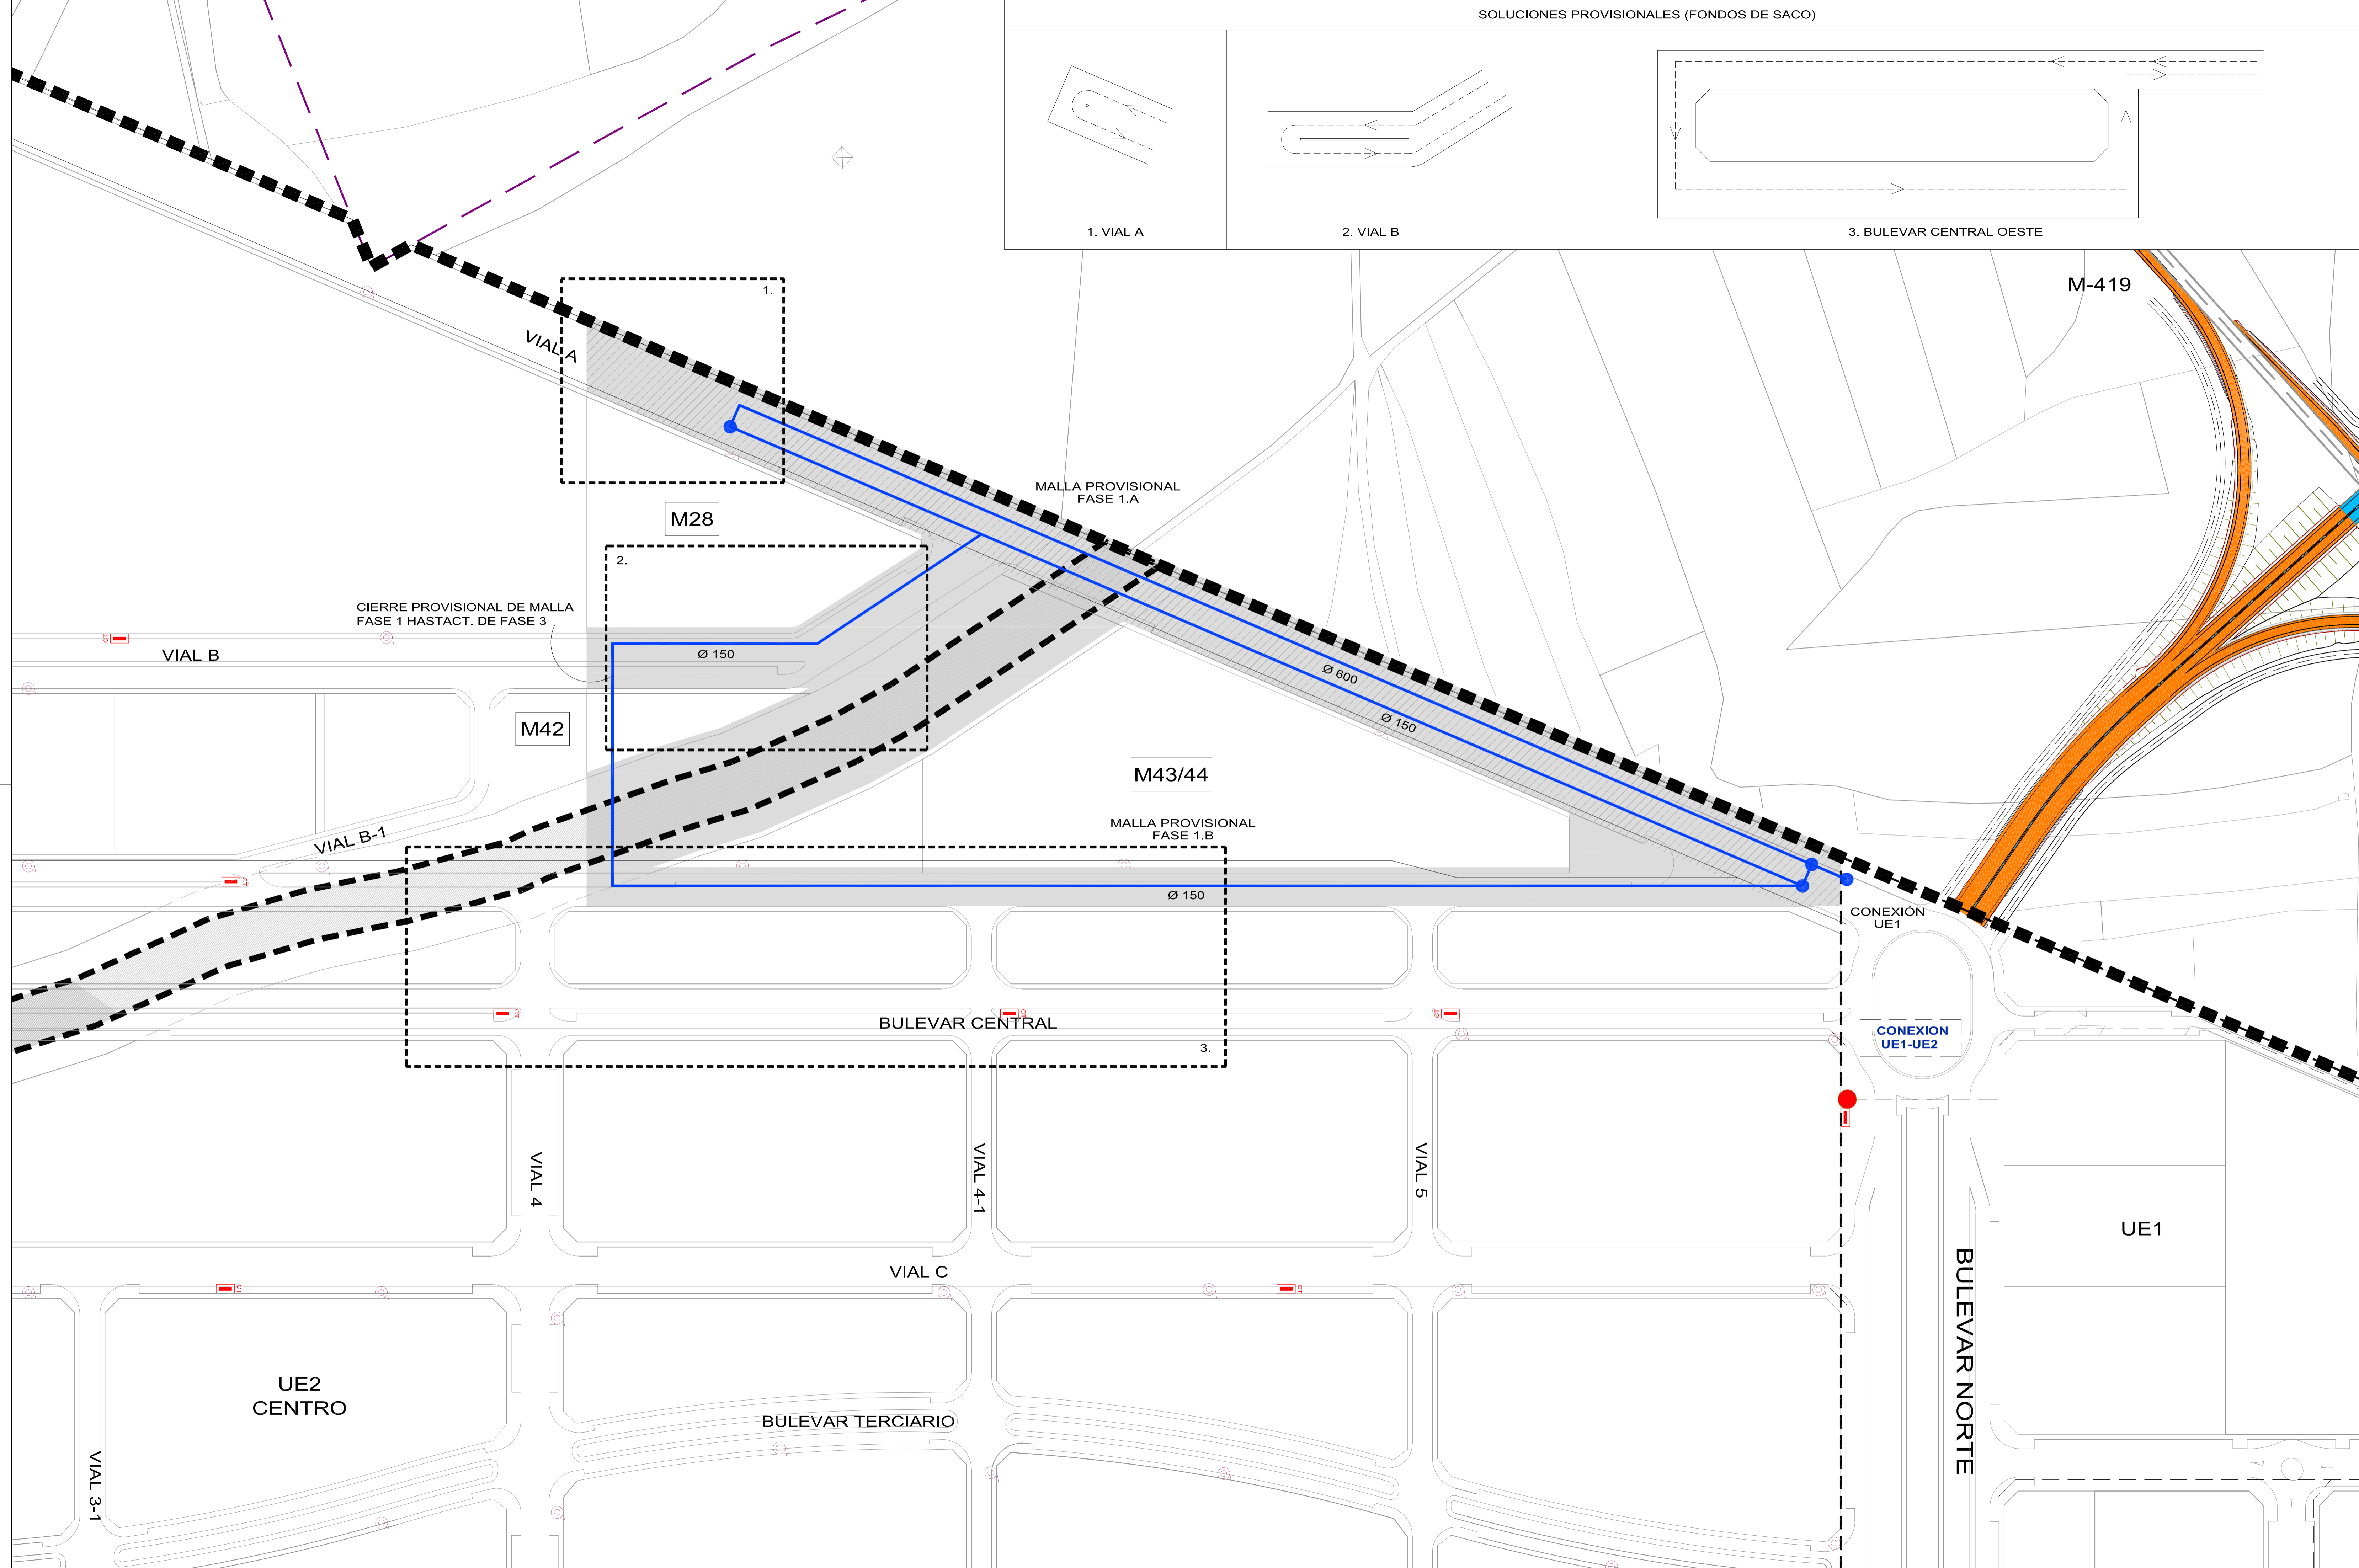

- NOTAS Y CARACTERÍSTICAS**
- MODIFICACIONES Y OBS.
- 1 EDICIÓN 3. RESPUESTA REF. INFORMES MUNICIPALES
 - 2 EDICIÓN 4. RESPUESTA REF. INFORMES MUNICIPALES
 - 3 EDICIÓN 5. APROBACIÓN DEFINITIVA
 - 4 EDICIÓN 6. APROBACIÓN DEFINITIVA NOVIEMBRE 2019
 - 5 EDICIÓN FINAL. APROBACIÓN DEFINITIVA 30/12/2020

**PLAN PARCIAL
SECTOR 5
"Terciario-Industrial"
PARLA (Madrid)**

P23

PLANO DE PROYECTO
RED DE AGUA, RIEGO E HIDRANTES
FASE 1

ESCALA: 1/2.000

FECHA: NOVIEMBRE 2017
FECHA ÚLTIMA MODIFICACIÓN: ENERO 2021

Propiedad: JUNTA DE COMPENSACIÓN SECTOR 5 "TERCIARIO INDUSTRIAL" DE PARLA (M)

Arquitectos: NCA ARQUITECTOS S.L. Ramón Navarro Conde

ASNDOR

