
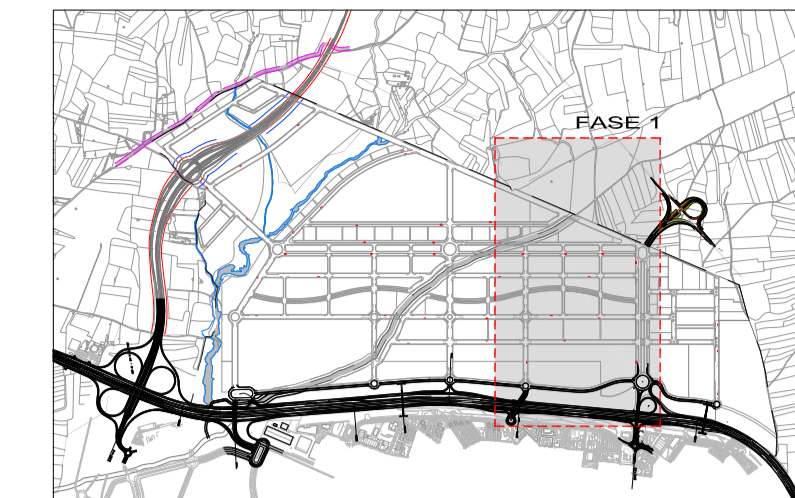
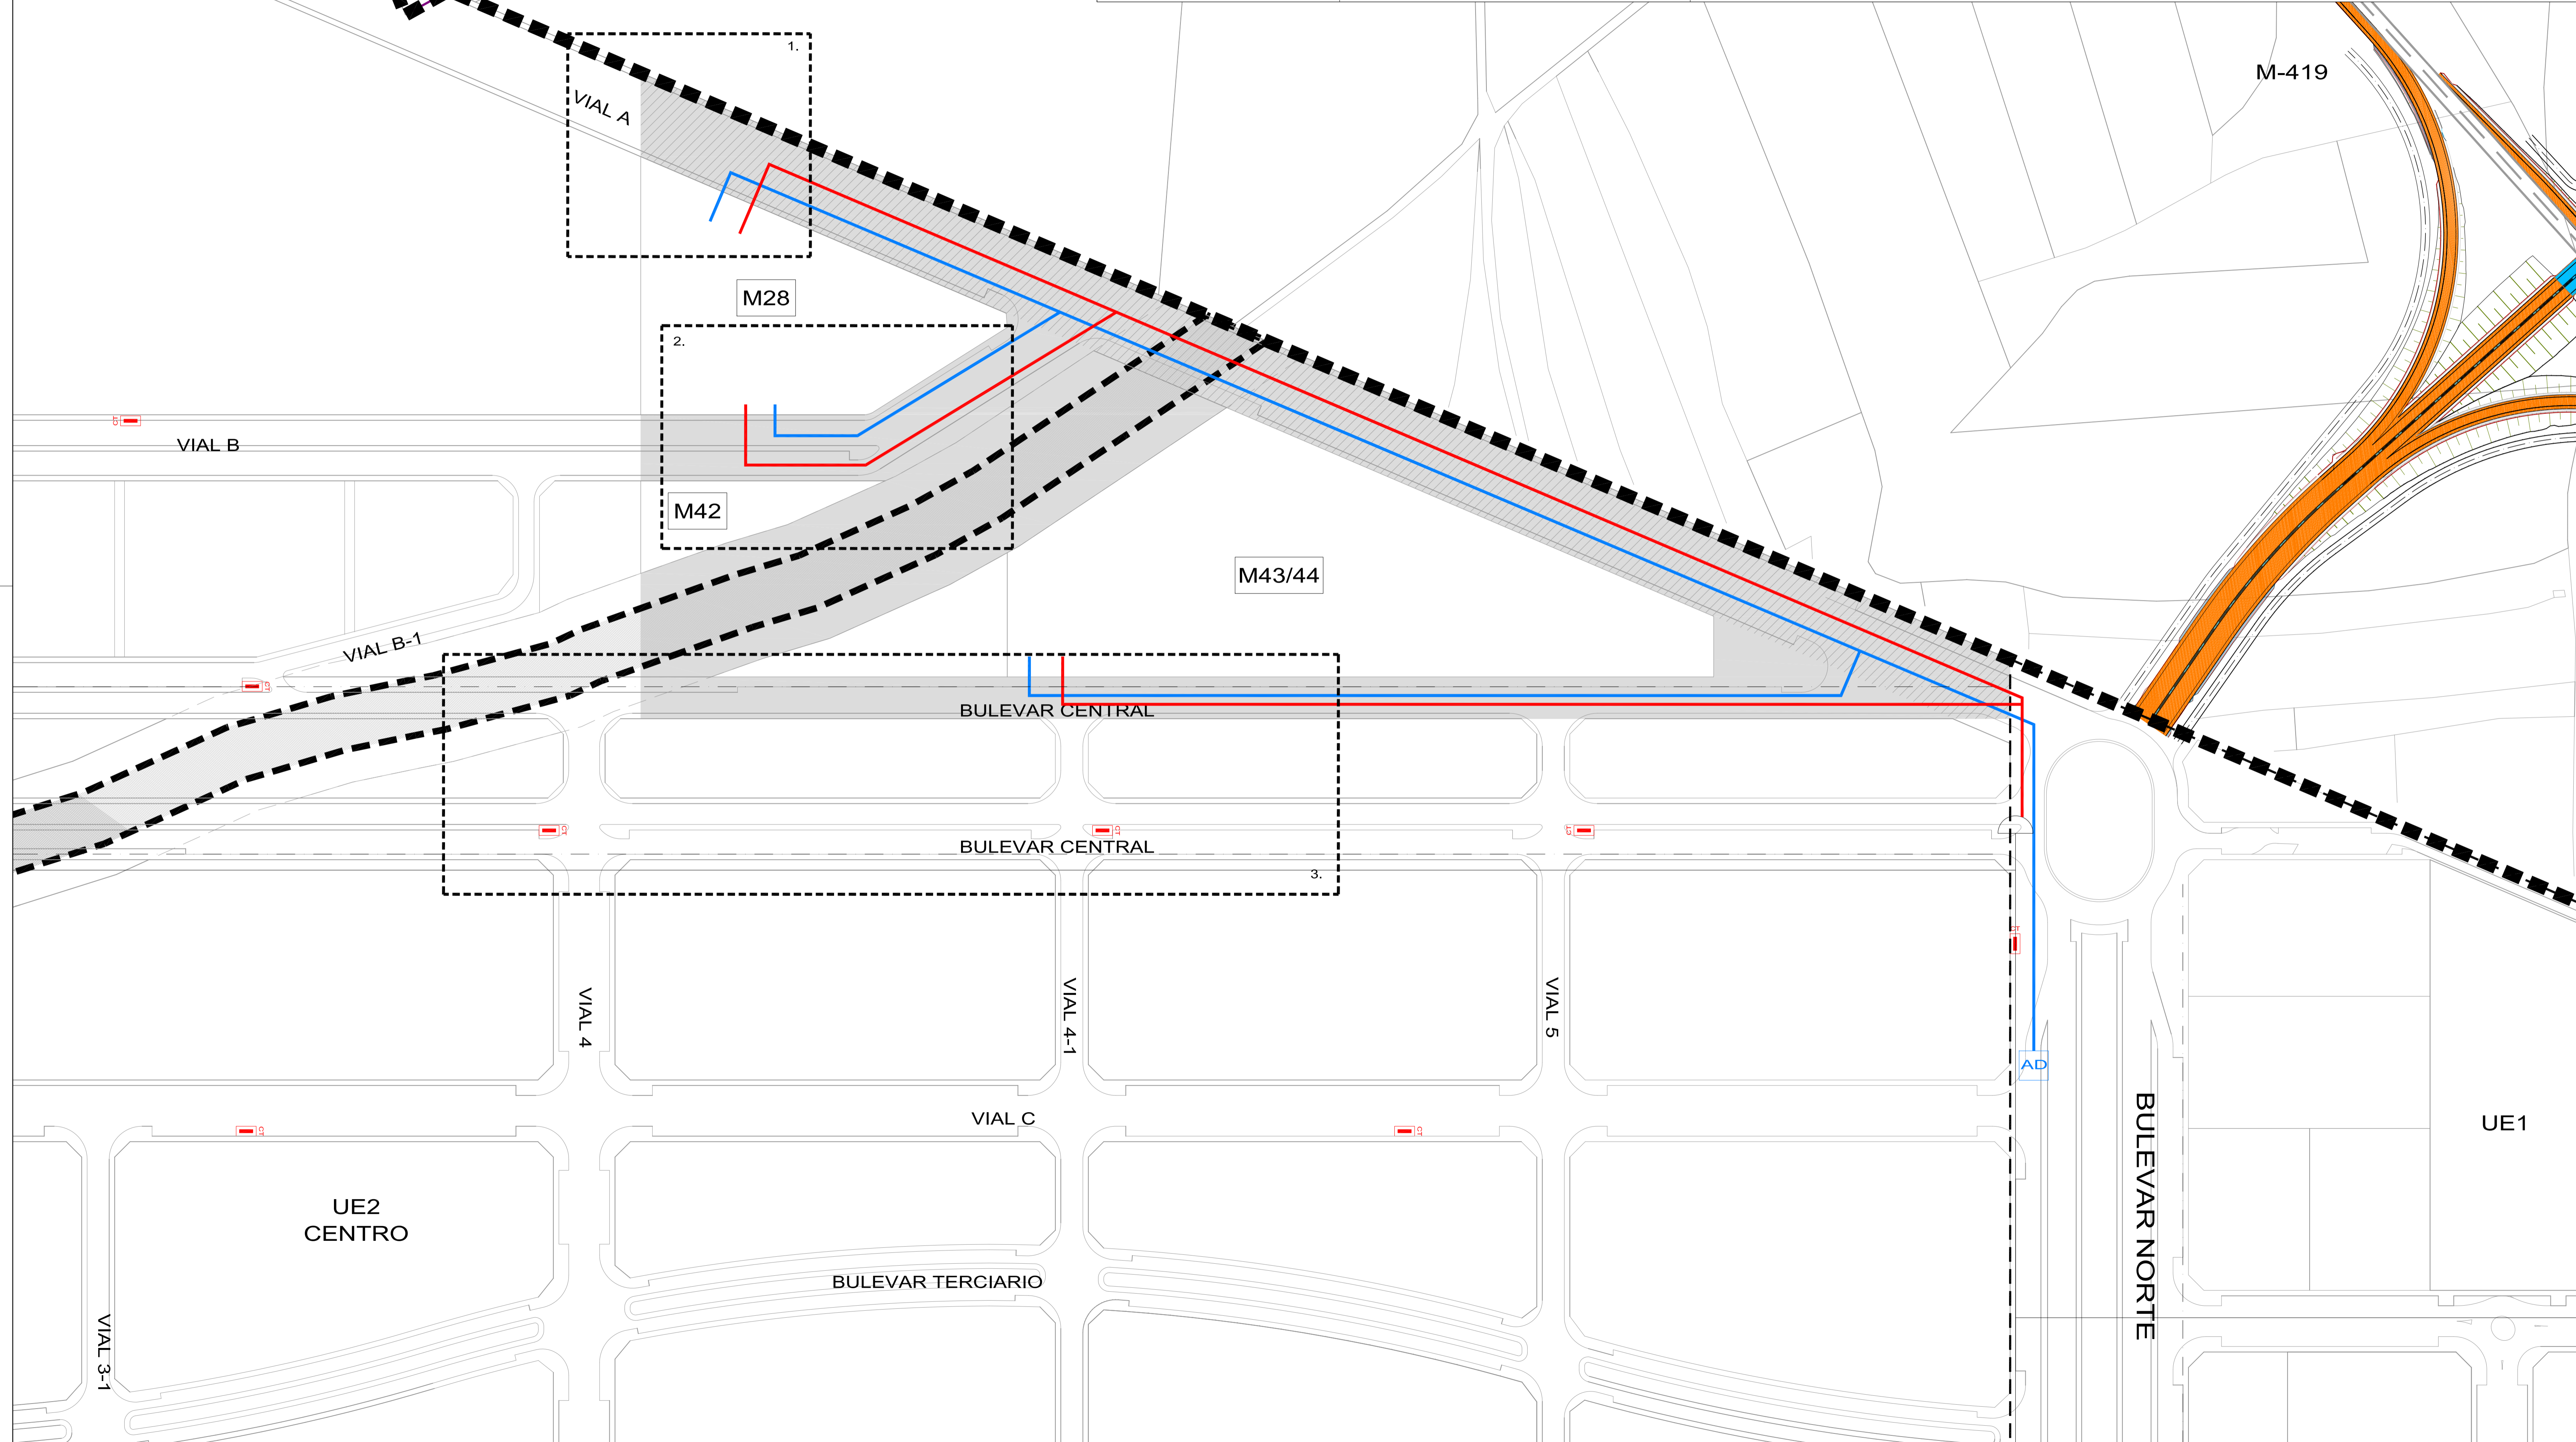


SOLUCIONES PROVISIONALES (FONDOS DE SACO)

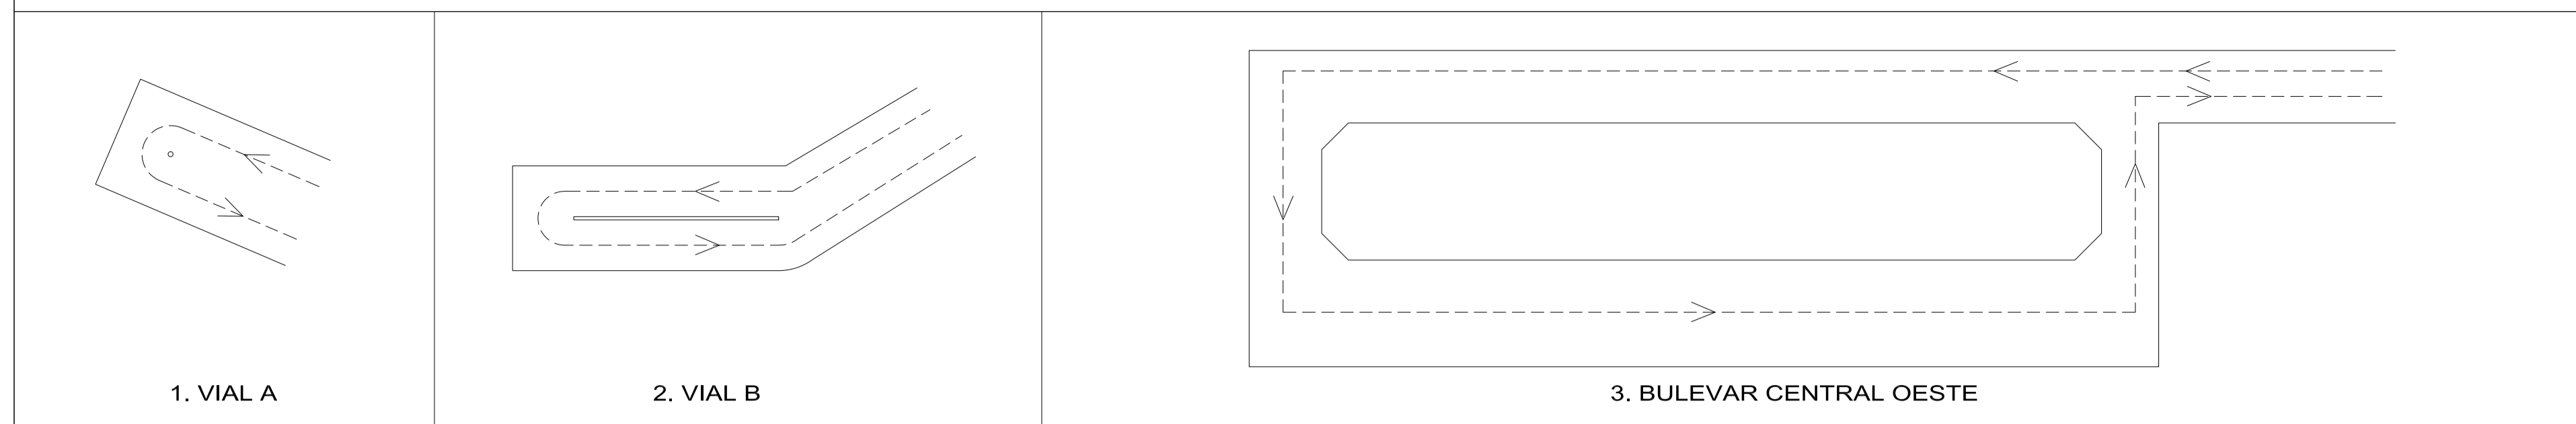

1. EL PROYECTO DE URBANIZACIÓN TENDRÁ LA CONFORMIDAD TÉCNICA EN TELECOM. CON TELEFÓNICA DE ESPAÑA Y EN GAS CON MADRILEÑA RED DE GAS SDG.
2. SOLUCIÓN PROVISIONAL DE DOBLE SENTIDO EN FONDO DE SACO

— RED GAS  
— RED TELECOM.

**RED DE GAS Y TELECOMUNICACIONES**

**GAS**

— RED GAS  
— ER ESTACIÓN REGULADORA

**TELECOMUNICACIONES**

— 8 TUBOS DE PVC Ø 125cm.

— NODOS DE CRUCE.

— AD ARQUETA DE DISTRIBUCIÓN.

**NOTAS Y CARACTERÍSTICAS**

Modificaciones y Obs.

- 1 EDICIÓN 3. RESPUESTA REF. INFORMES MUNICIPALES
- 2 EDICIÓN 4. RESPUESTA REF. INFORMES MUNICIPALES
- 3 EDICIÓN 5. APROBACIÓN DEFINITIVA
- 4 EDICIÓN 6. APROBACIÓN DEFINITIVA NOVIEMBRE 2019
- 5 EDICIÓN FINAL. APROBACIÓN DEFINITIVA 30/12/2020

Fecha: NOVIEMBRE 2017  
Fecha última modificación: ENERO 2021

**PLAN PARCIAL  
SECTOR 5  
"Terciario-Industrial"  
PARLA (Madrid)**

**P33**

**PLANO DE PROYECTO  
RED DE GAS Y TELECOMUNICACIONES  
FASE 1**

ESCALA: 1/2.000

Propiedad: JUNTA DE COMPENSACIÓN SECTOR 5 "TERCIARIO-INDUSTRIAL" DE PARLA (M)

Arquitectos: NCA ARQUITECTOS S.L. Ramón Navarro Conde

ASNDOR

