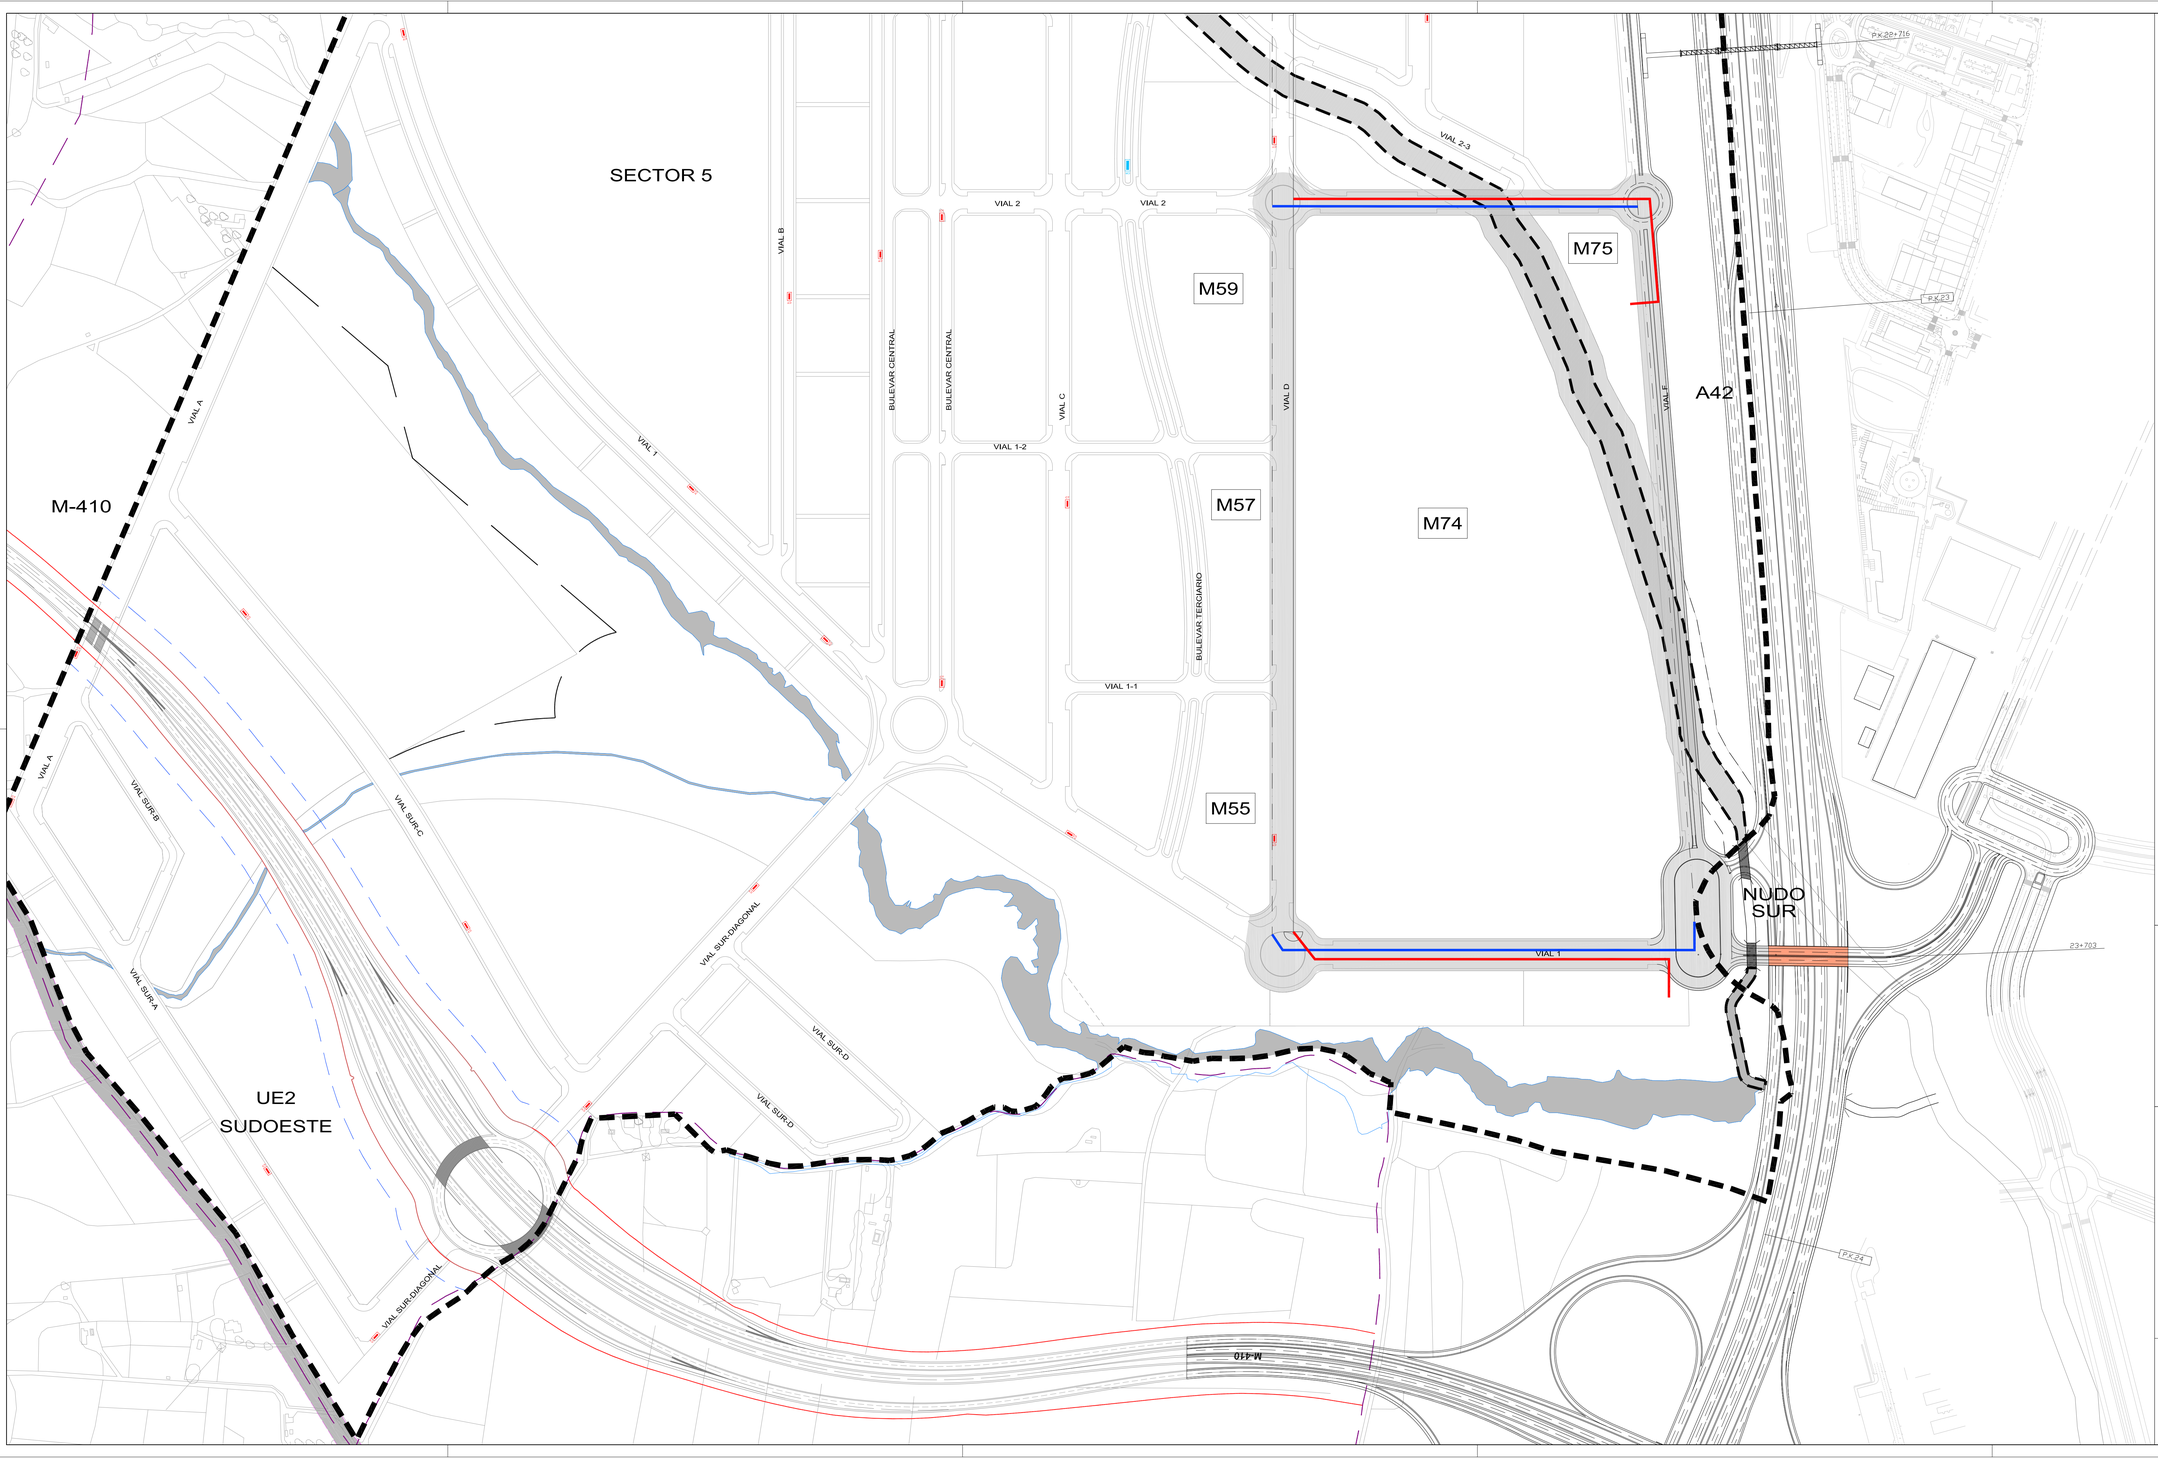

1. EL PROYECTO DE URBANIZACIÓN TENDRÁ LA CONFORMIDAD TÉCNICA EN TELECOM. CON TELEFÓNICA DE ESPAÑA Y EN GAS CON MADRILEÑA RED DE GAS SDG.

RED GAS
RED TELECOM.

RED DE GAS Y TELECOMUNICACIONES

GAS

RED GAS

ER — ESTACIÓN REGULADORA

TELECOMUNICACIONES

8 TUBOS DE PVC Ø 125cm.

NODOS DE CRUCE.

AD — ARQUETA DE DISTRIBUCIÓN.

NOTAS Y CARACTERISTICAS

Norte Aproximado

MODIFICACIONES Y OBS.

1 EDICIÓN 3. RESPUESTA REF. INFORMES MUNICIPALES
2 EDICIÓN 4. RESPUESTA REF. INFORMES MUNICIPALES
3 EDICIÓN 5. APROBACIÓN DEFINITIVA
4 EDICIÓN 6. APROBACIÓN DEFINITIVA NOVIEMBRE 2019
5 EDICIÓN FINAL. APROBACIÓN DEFINITIVA 30/12/2020

PLAN PARCIAL SECTOR 5

"Terciario-Industrial"

PARLA (Madrid)

P34

PLANO DE PROYECTO

RED DE GAS Y TELECOMUNICACIONES
FASE 2

ESCALA: 1/4.000

FECHA:
NOVIEMBRE 2017

FECHA ULTIMA MODIFICACIÓN:
ENERO 2021

Propiedad
JUNTA DE COMPENSACIÓN
SECTOR 5 "TERCIARIO-INDUSTRIAL" DE PARLA (M)

Arquitectos
NCA ARQUITECTOS
J. Ramón Navarro Conde

Autenticidad verificable mediante Código Seguro Verificación 13527074413332775 35 en https://sede.ayuntamientoparla.es

GDA/ATM/SEC/2017-0505

Documento firmado electrónicamente
por IGNACIO ROJO FERNANDEZ-
MATINOT, Secretario General. Parla,
a 9 de marzo de 2021