EJE 1

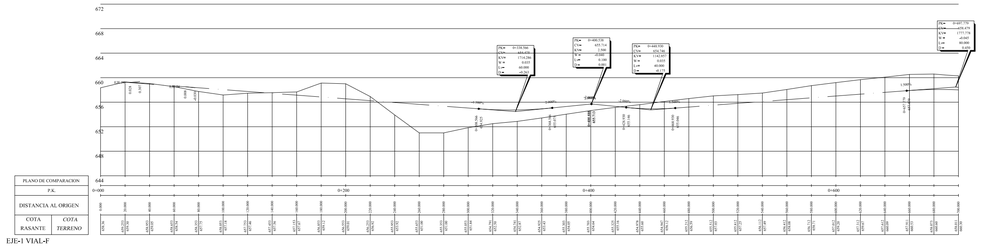

EJE-1 VIAL-F

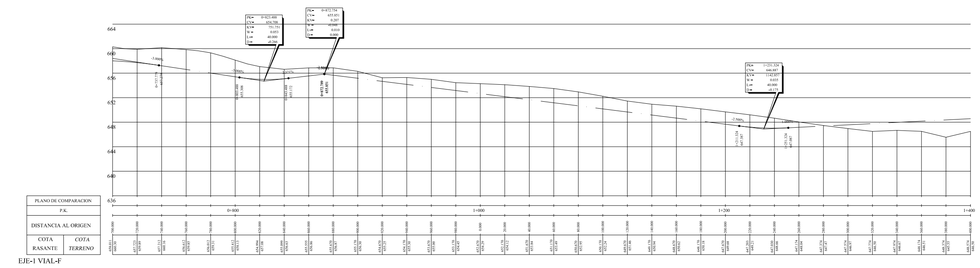

EJE-1 VIAL-F

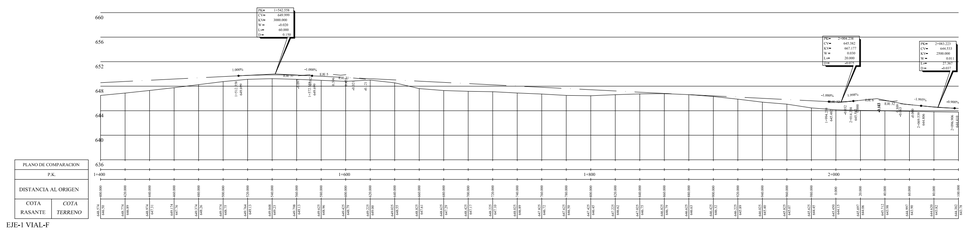

EJE-1 VIAL-F

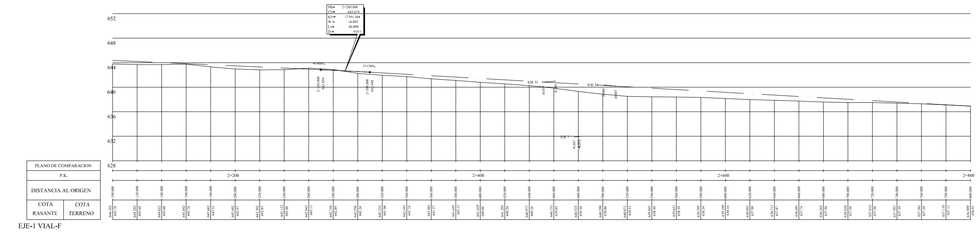

EJE-1 VIAL-F

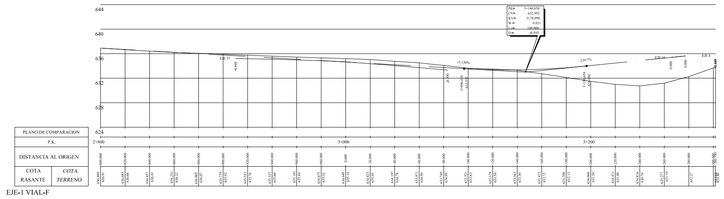

EJE-1 VIAL-F

EJE 2

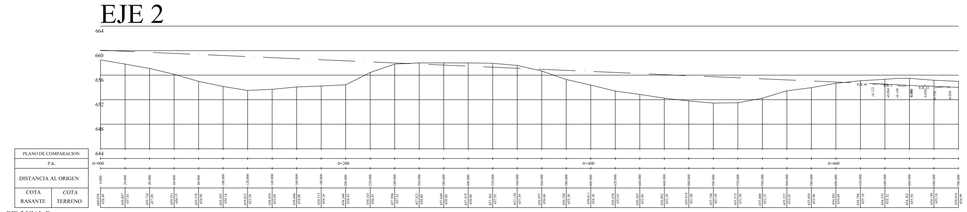

EJE-2 VIAL-D

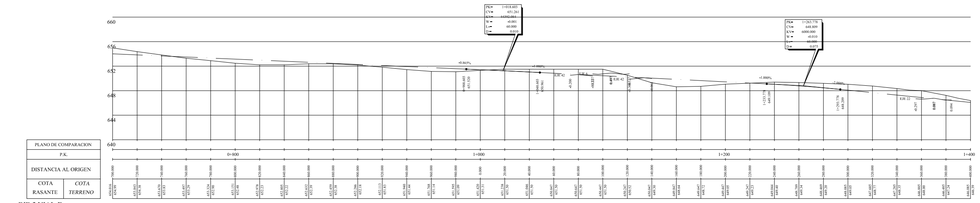

EJE-2 VIAL-D

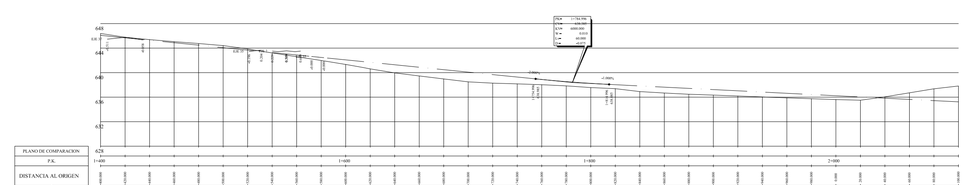

EJE-2 VIAL-D

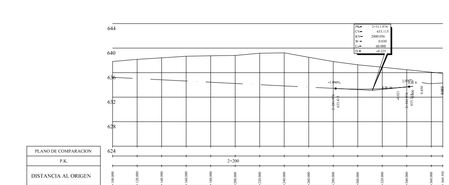

EJE-2 VIAL-D

EJE 3

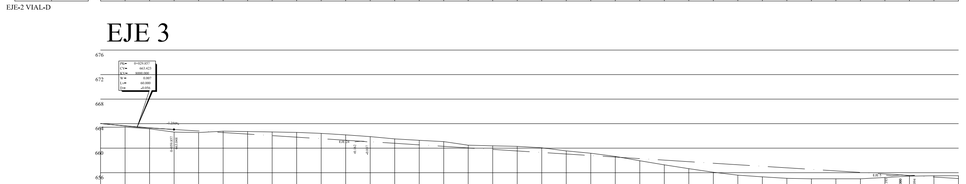

EJE-3 BULEVAR CENTRAL

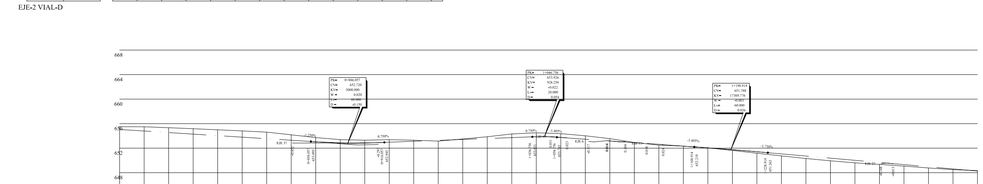

EJE-3 BULEVAR CENTRAL

EJE-3 BULEVAR CENTRAL

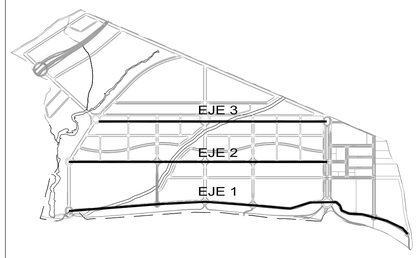

NOTAS Y CARACTERISTICAS

MODIFICACIONES Y OBS.

1	EDICIÓN 3. RESPUESTA REF. INFORMES MUNICIPALES
2	EDICIÓN 4. RESPUESTA REF. INFORMES MUNICIPALES
3	EDICIÓN 5. APROBACIÓN DEFINITIVA
4	EDICIÓN 6. APROBACIÓN DEFINITIVA NOVIEMBRE 2019
5	EDICIÓN FINAL. APROBACIÓN DEFINITIVA 30/12/2020

PLAN PARCIAL SECTOR 5

"Terciario-Industrial"

PARLA (Madrid)

P39

PLANO DE PROYECTO

PERFILES I

ESCALA: 1/2500

FECHA:
NOVIEMBRE 2017

FECHA ULTIMA MODIFICACIÓN:
ENERO 2021

Propiedad
JUNTA DE COMPENSACIÓN
SECTOR 5 "TERCIARIO-INDUSTRIAL" DE PARLA (M)

Arquitectos
NCA ARQUITECTOS
J. Ramón Navarro Conde

05PAPPENE2021-5P

Autenticidad verificable mediante Código Seguro Verificación 13527707313602245247 en https://sede.ayuntamientoparla.es

Documento firmado electrónicamente por IGNACIO ROJO FERNANDEZ-MATINOT, Secretario General. Parla, a 9 de marzo de 2021