


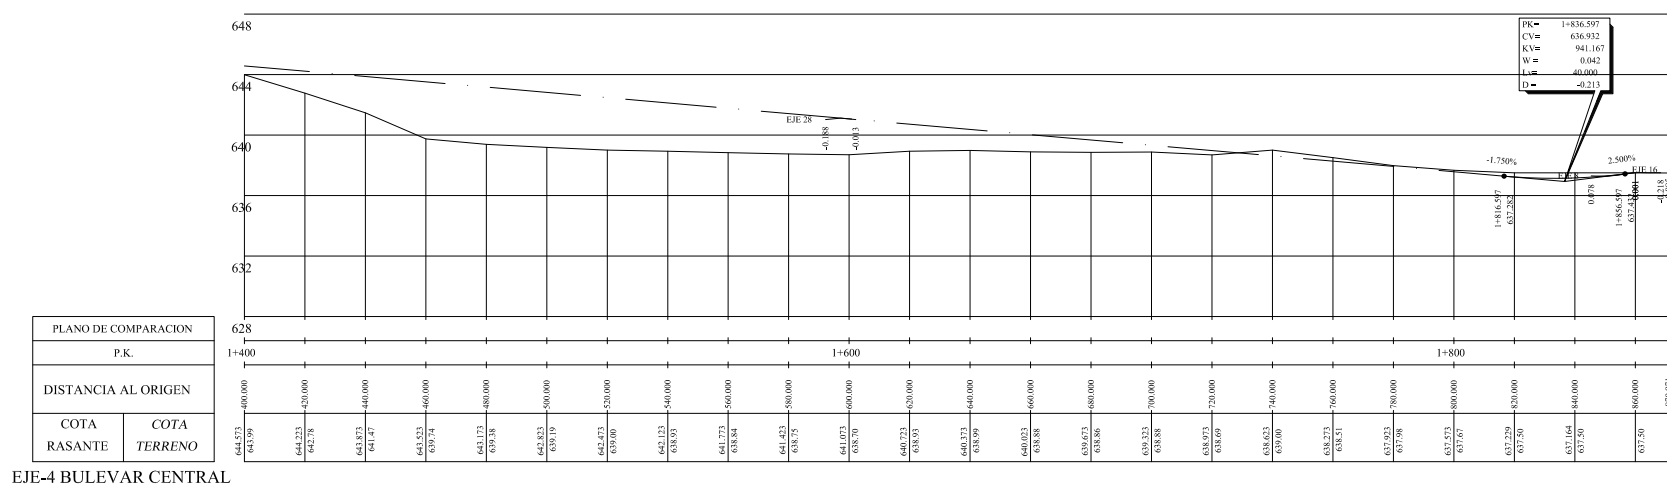


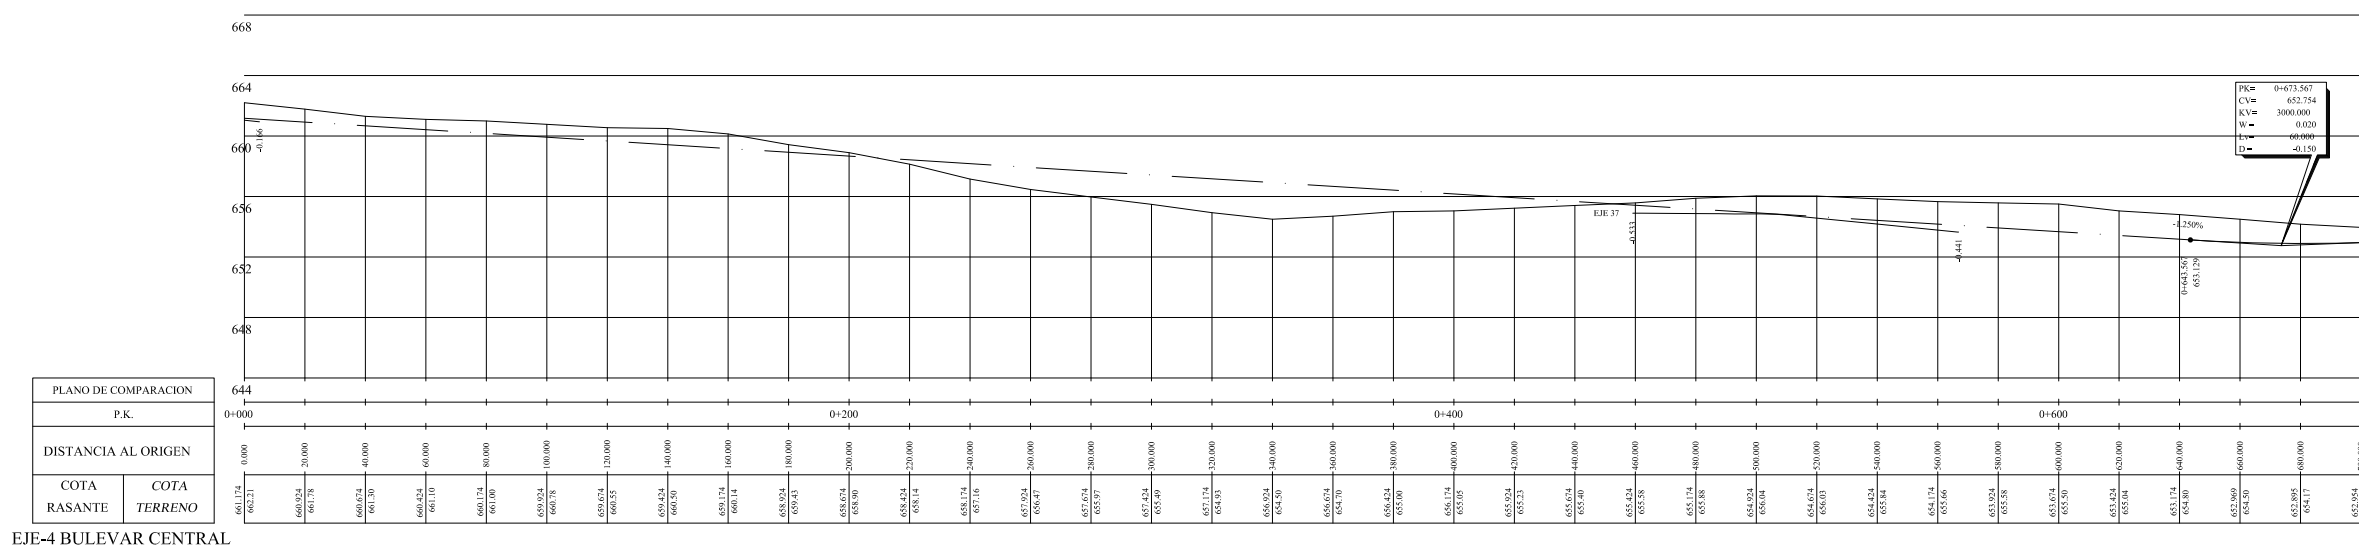




EJE 6

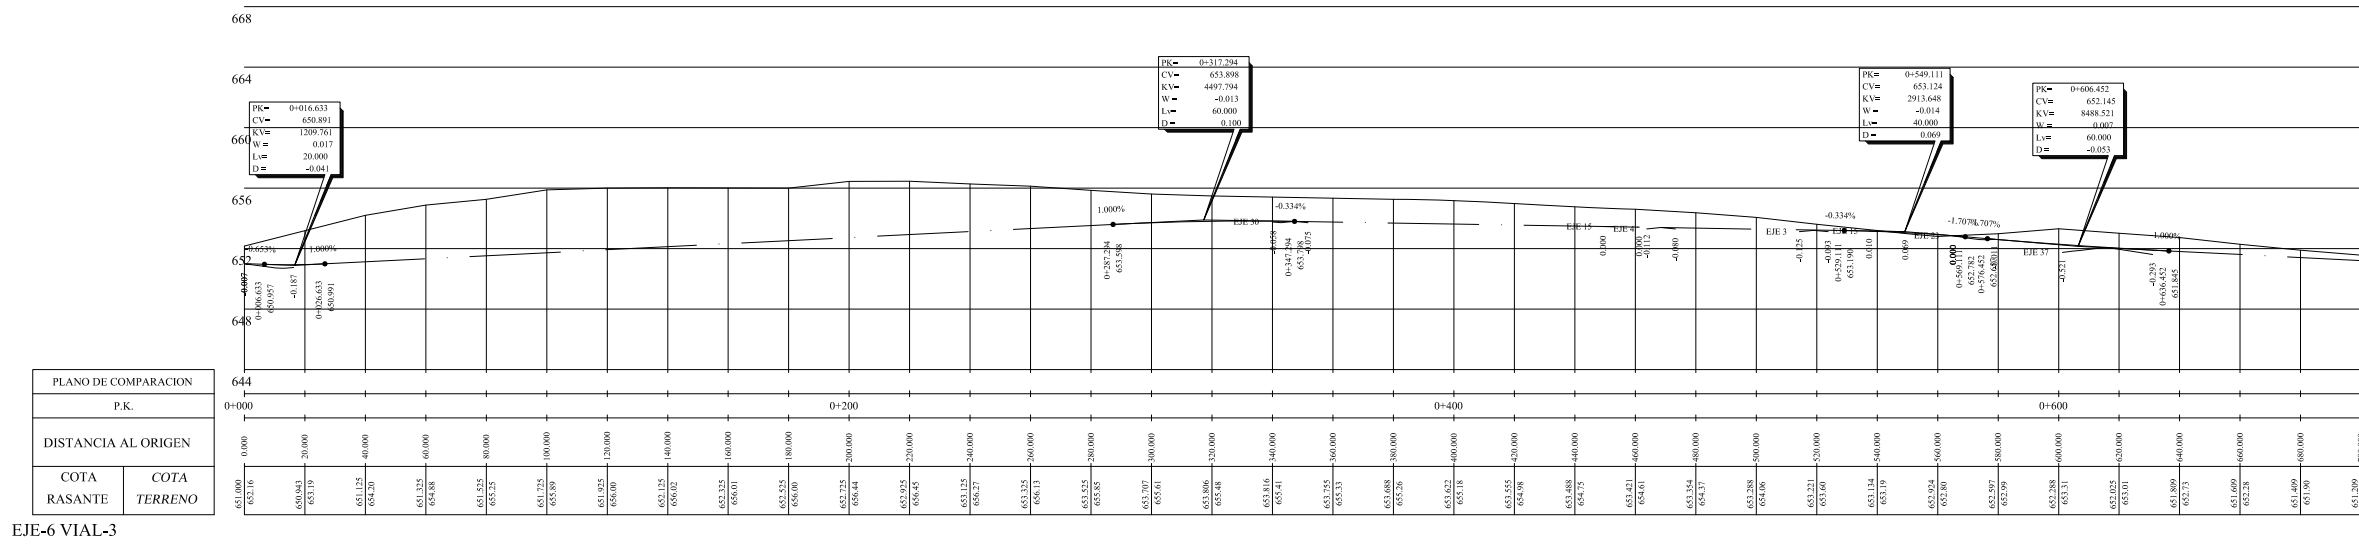




EJE 7

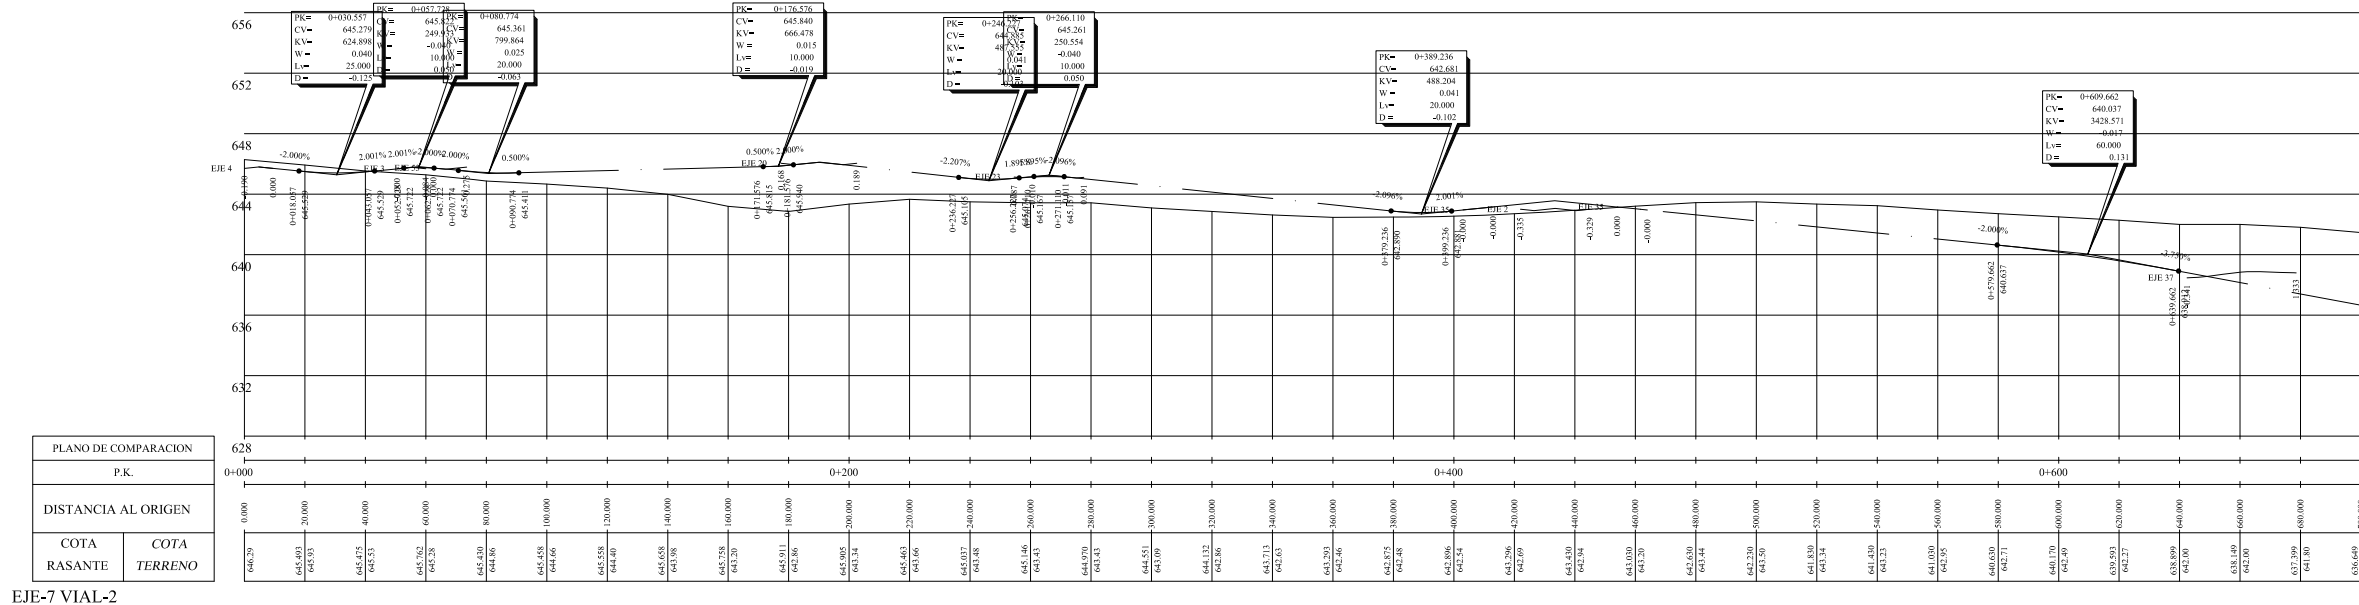




EJE 8

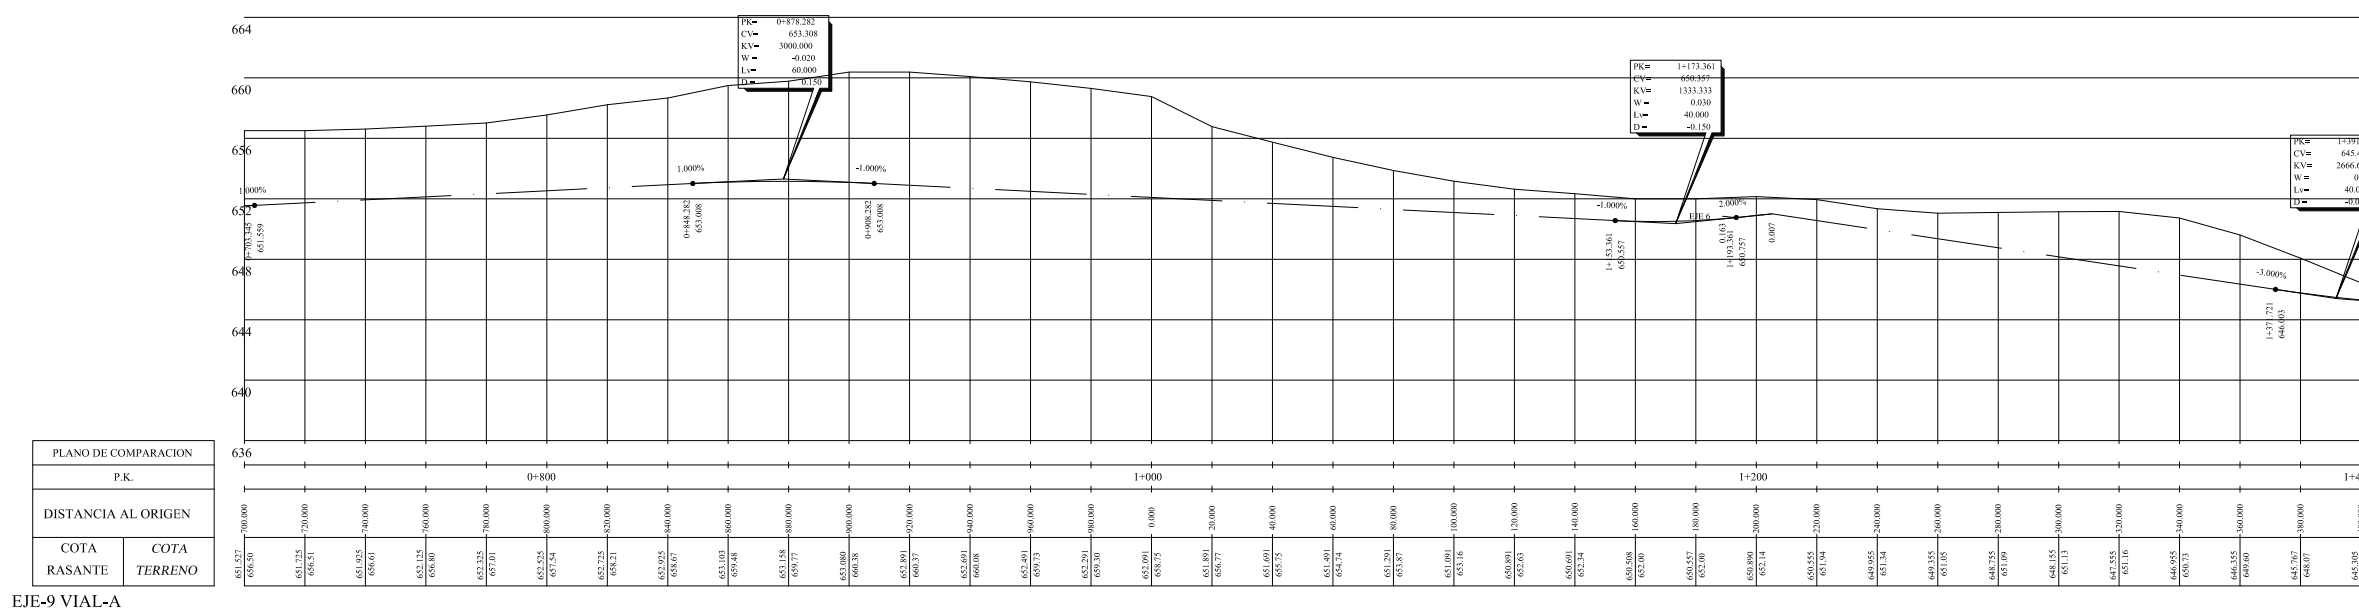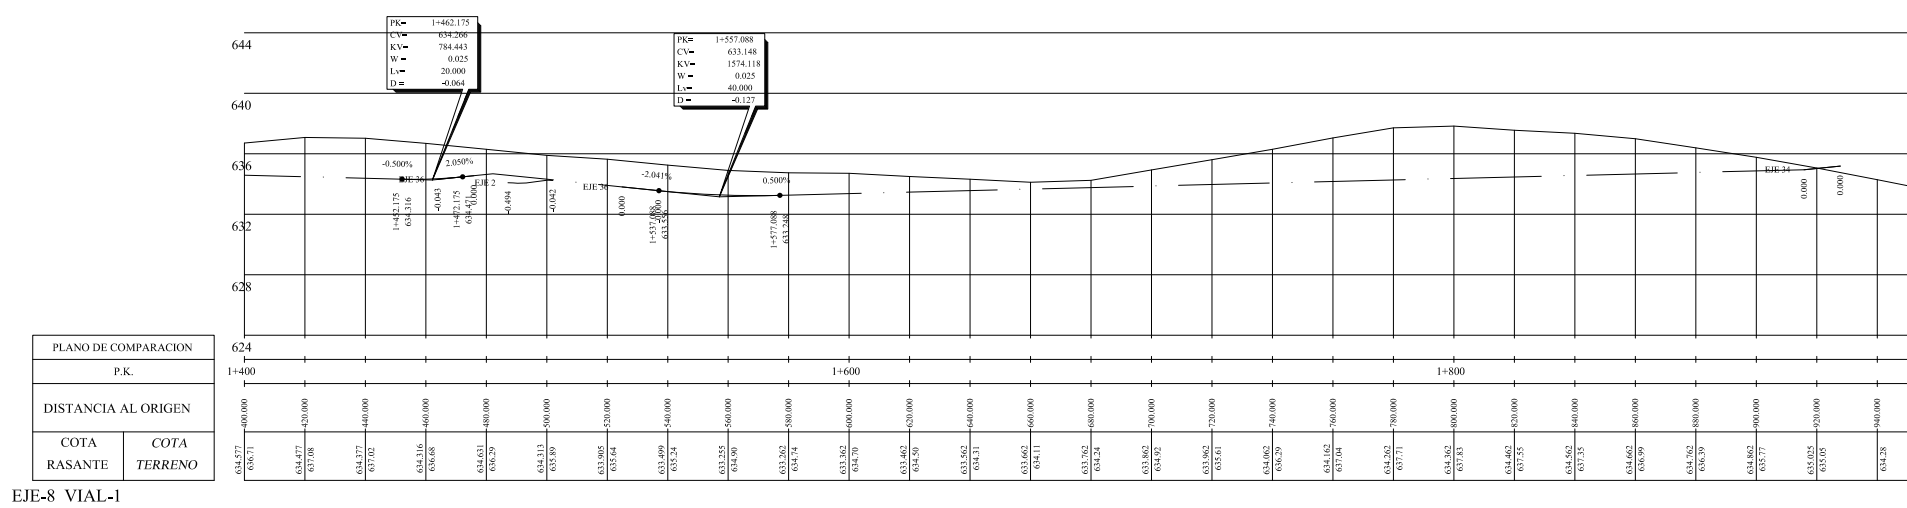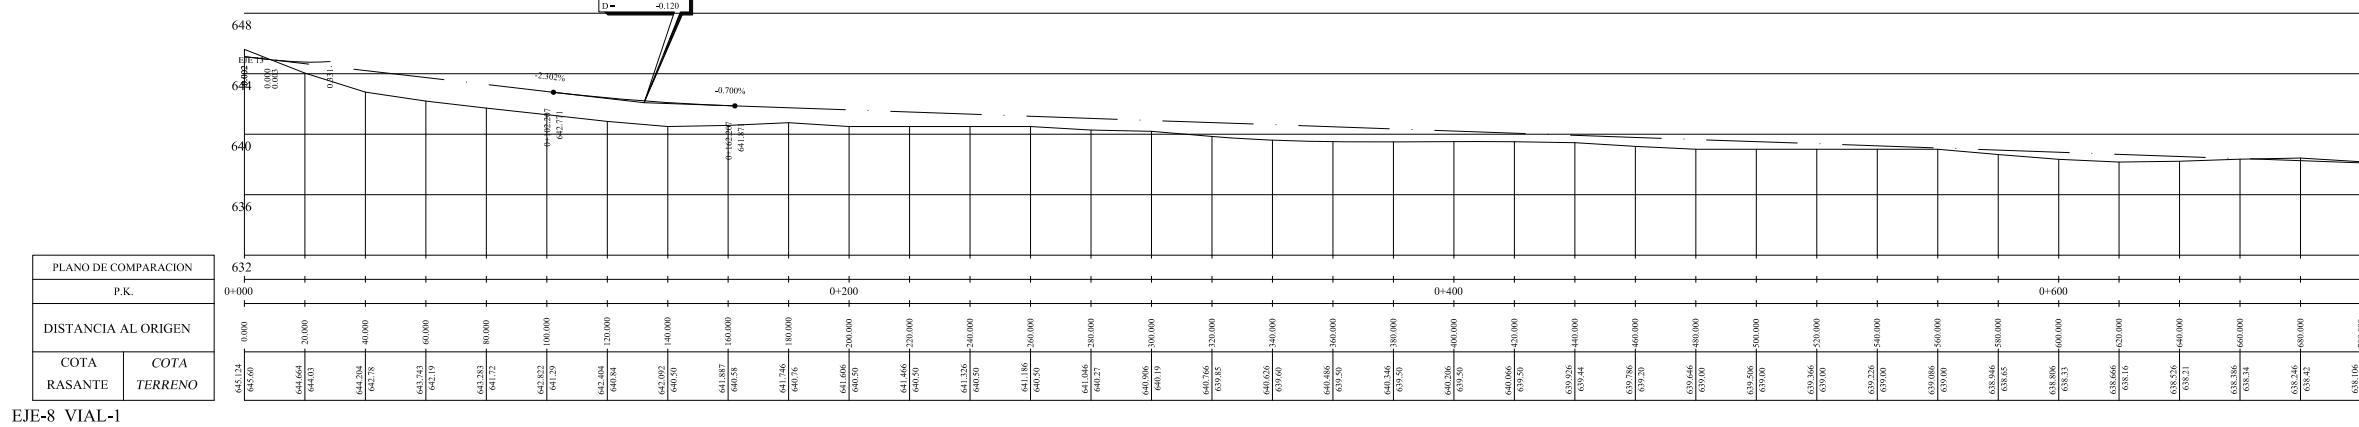

EJE 5

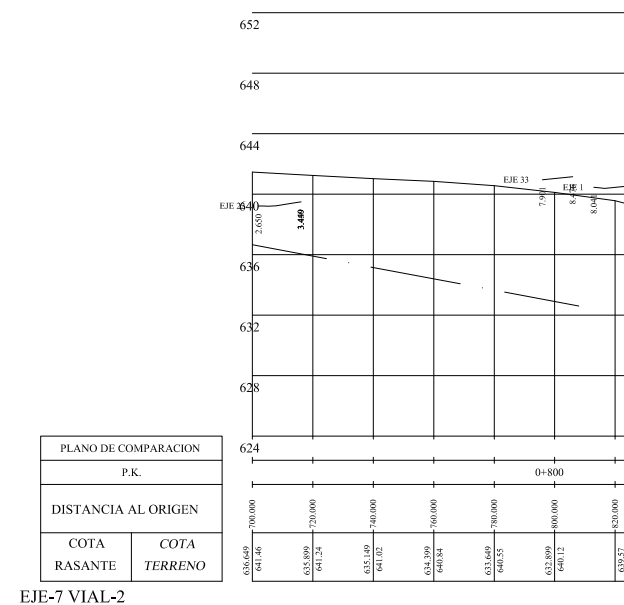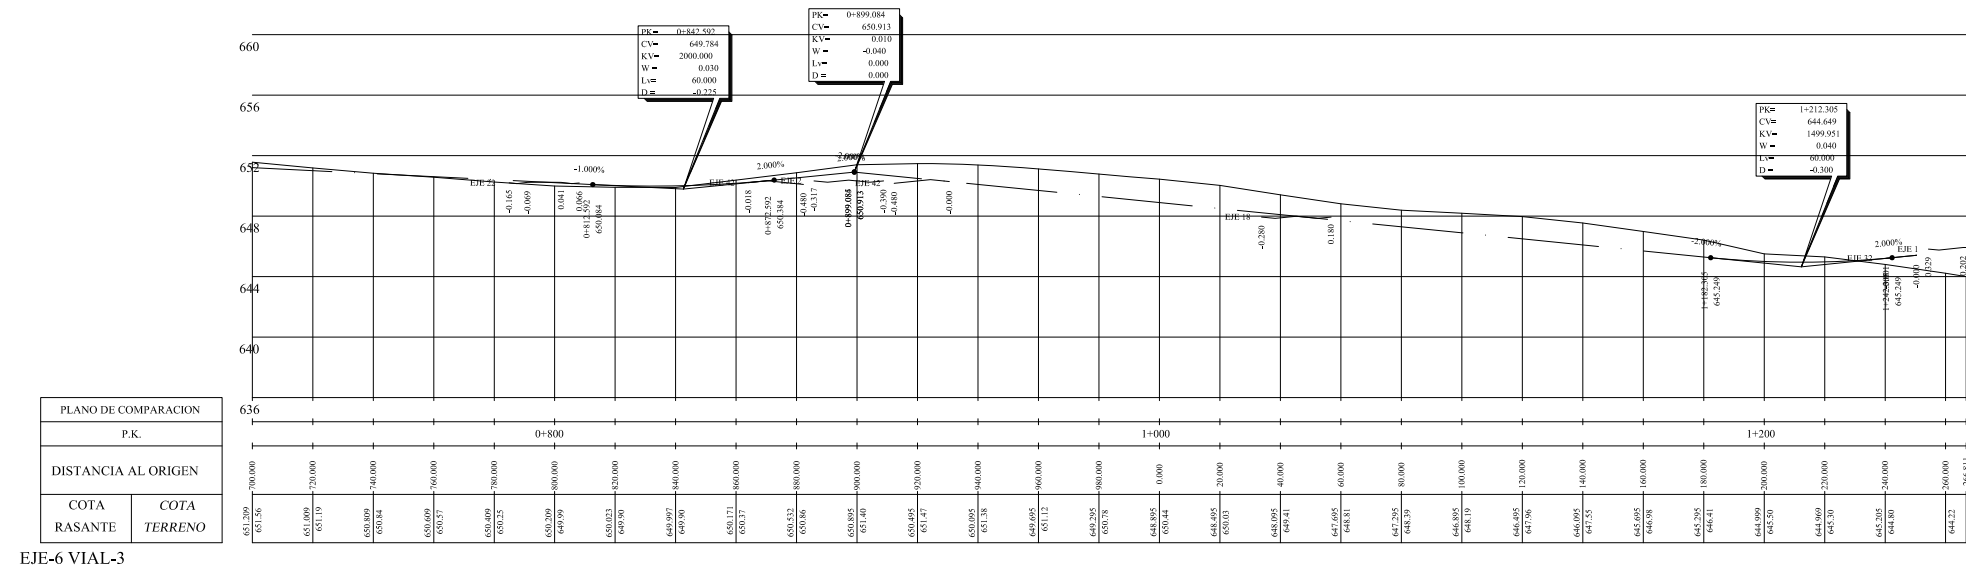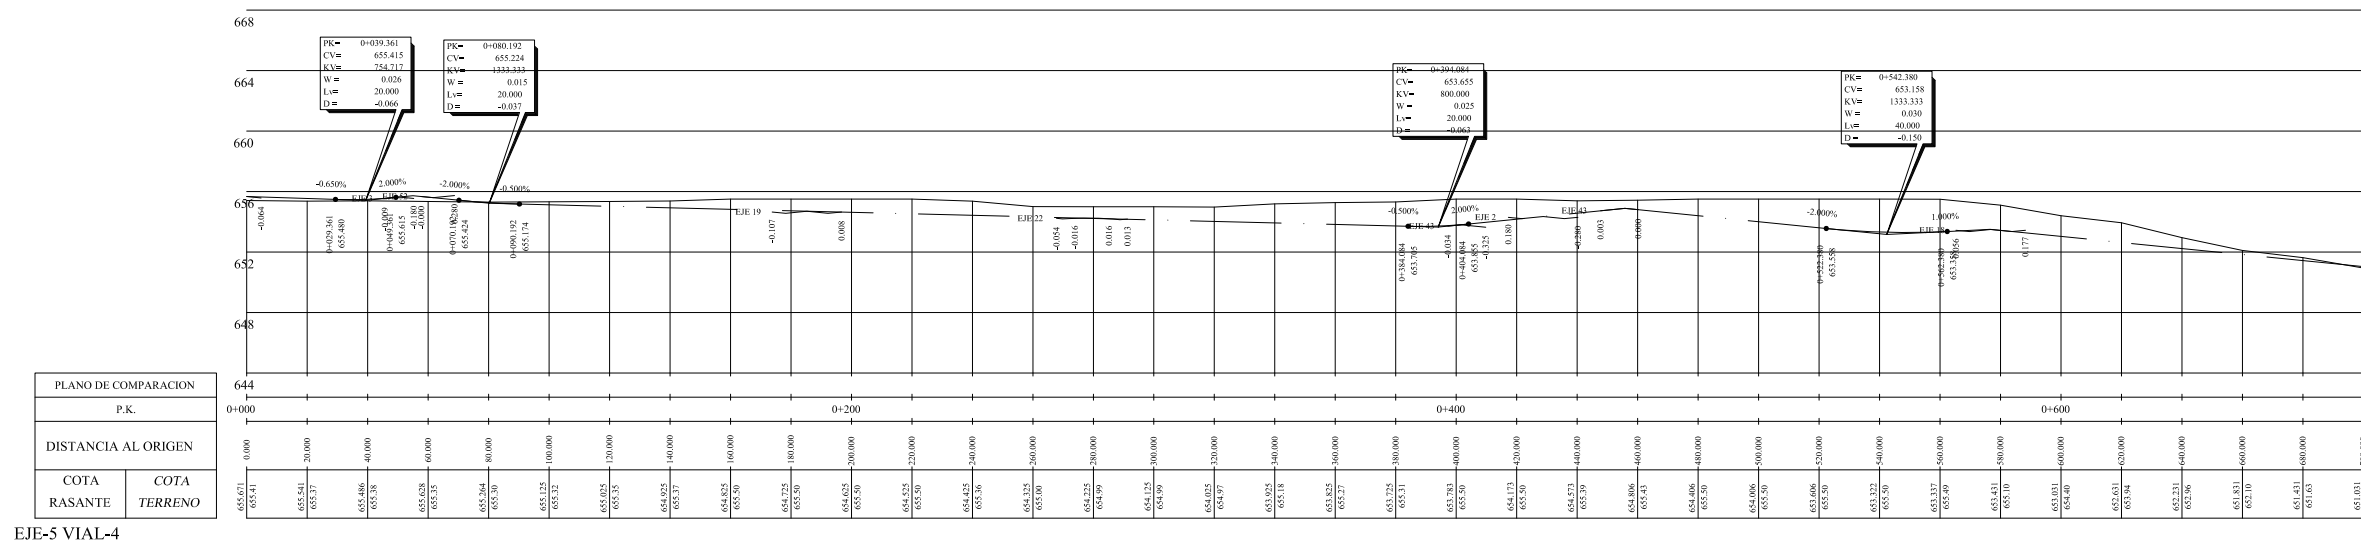

EJE 9

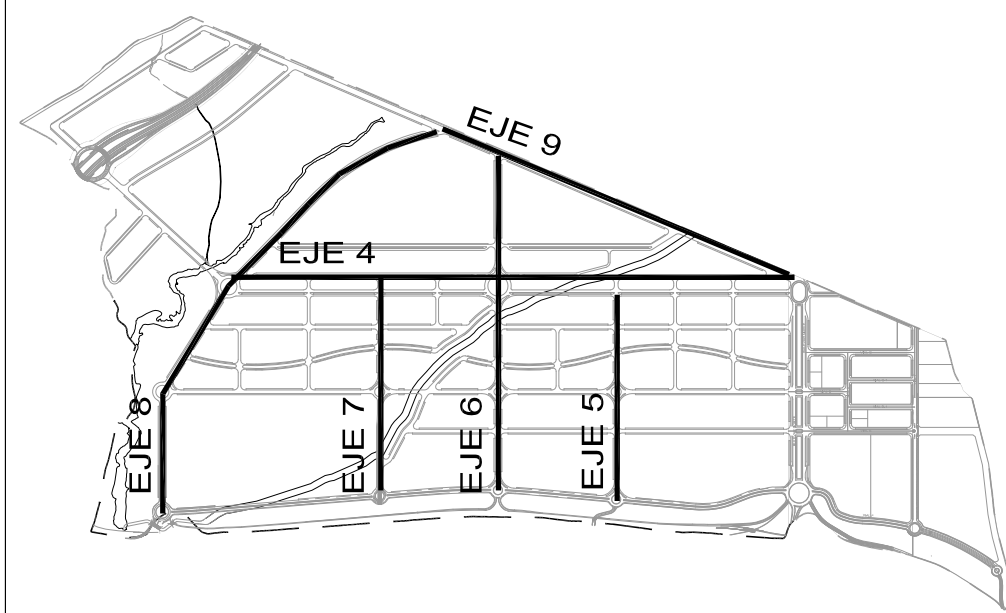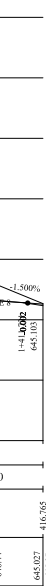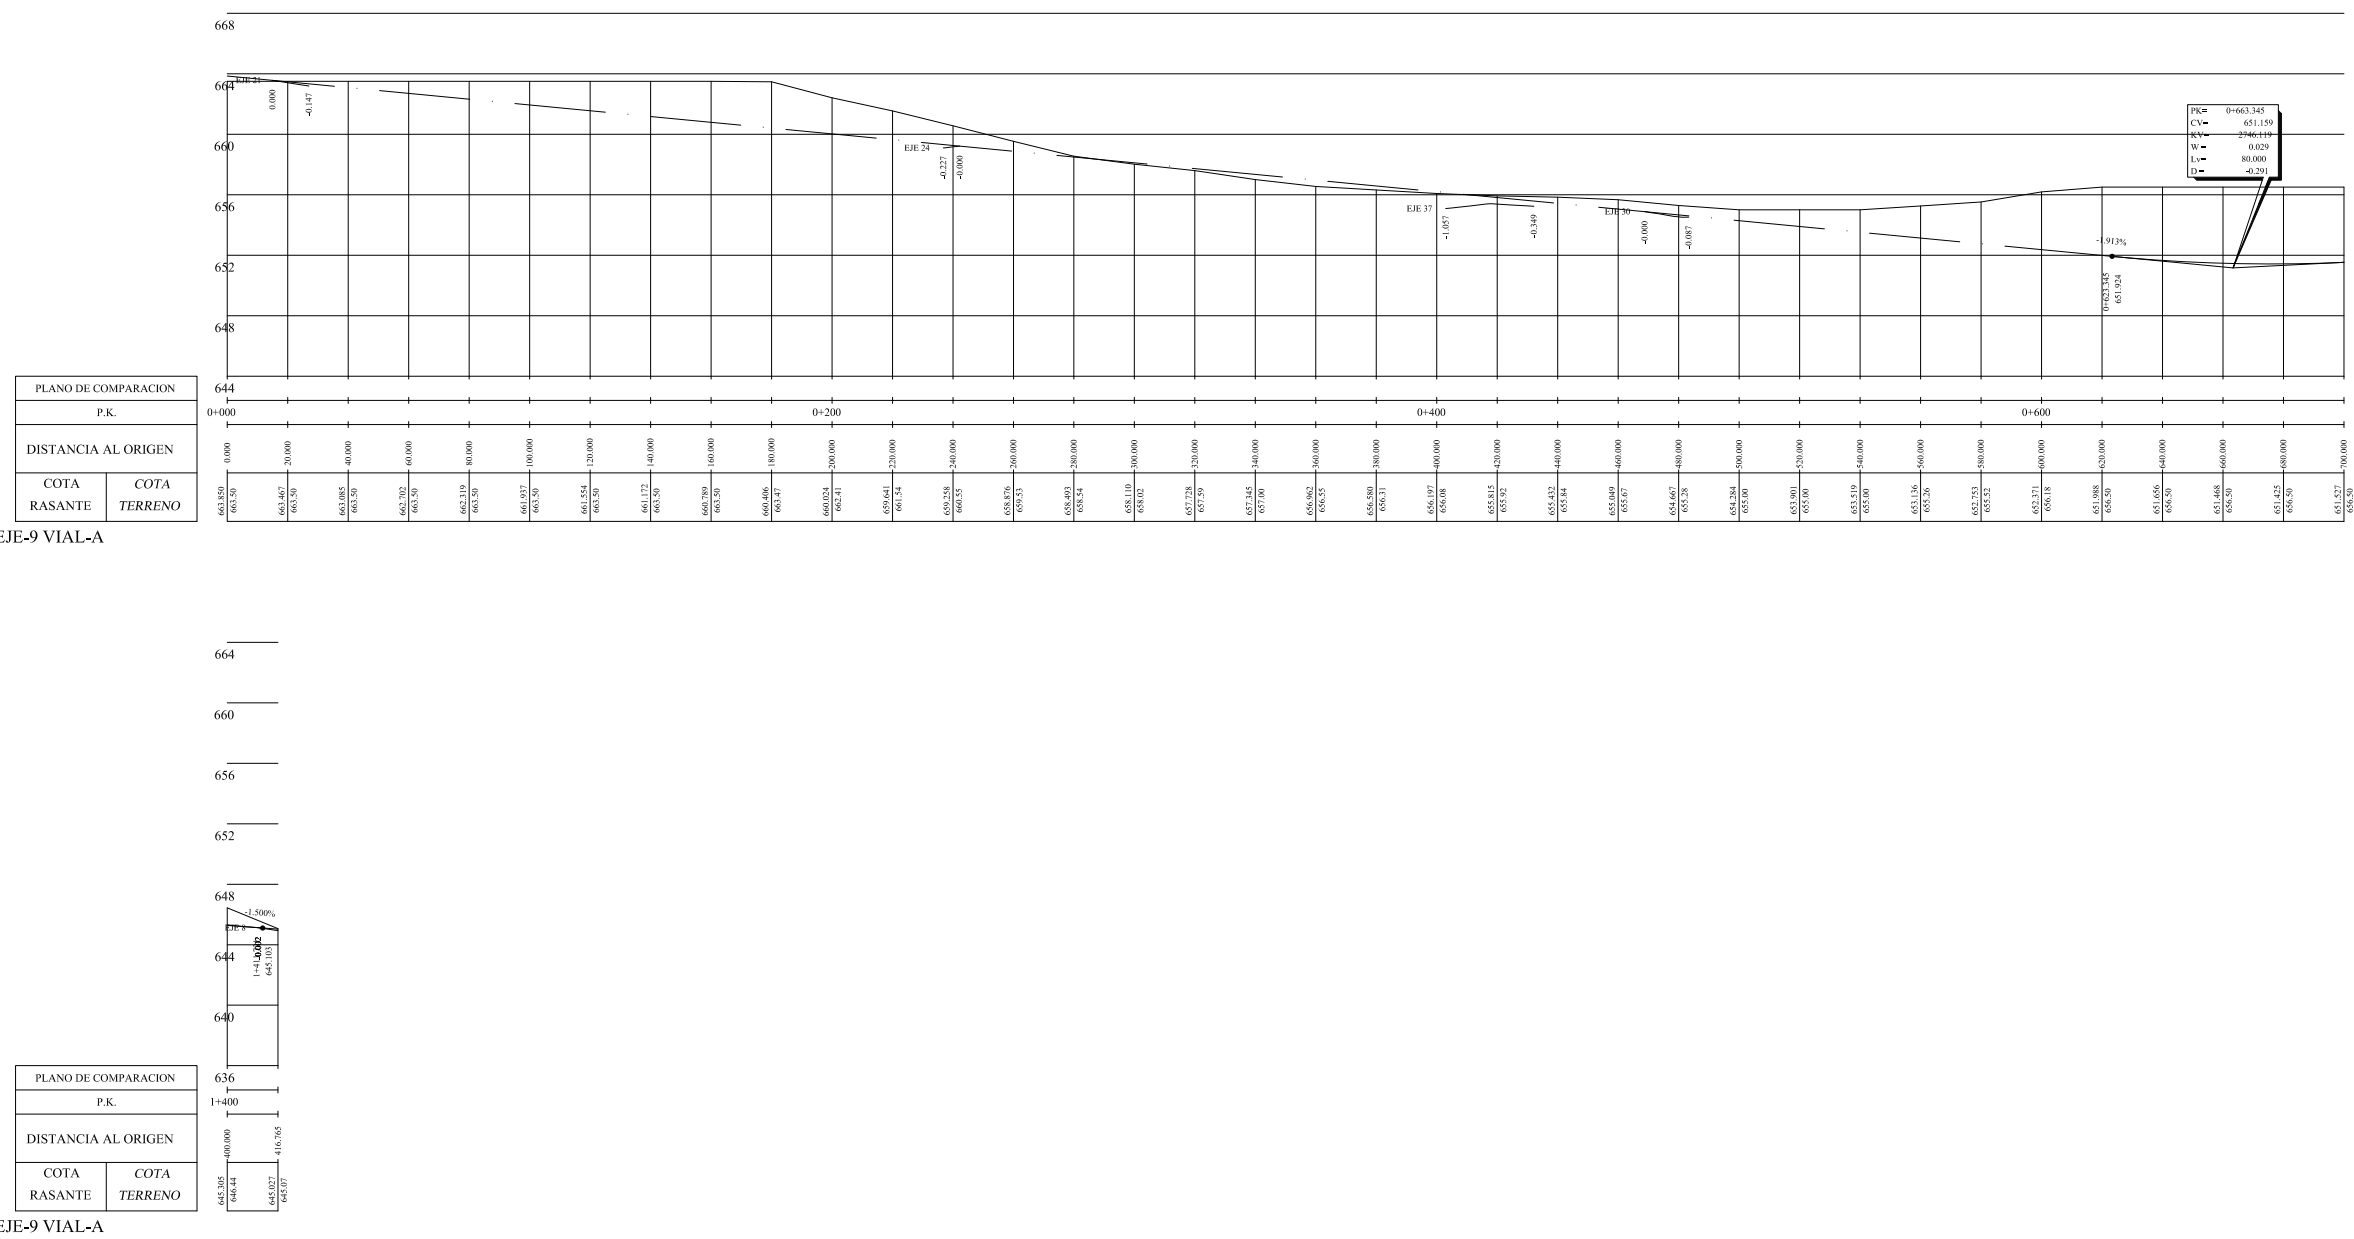

NOTAS Y CARACTERISTICAS

MODIFICACIONES Y OBS.

- | | |
|---|---|
| 1 | EDICIÓN 3. RESPUESTA REF. INFORMES MUNICIPALES |
| 2 | EDICIÓN 4. RESPUESTA REF. INFORMES MUNICIPALES |
| 3 | EDICIÓN 5. APROBACIÓN DEFINITIVA |
| 4 | EDICIÓN 6. APROBACIÓN DEFINITIVA NOVIEMBRE 2019 |
| 5 | EDICIÓN FINAL. APROBACIÓN DEFINITIVA 30/12/2020 |

PLAN PARCIAL SECTOR 5 "Terciario-Industrial" PARLA (Madrid)

(P40)

PLANO DE PROYECTO

PERFILES II

FECHA:
NOVIEMBRE 2017

Propiedad
JUNTA DE COMPENSACIÓN
SECTOR 5 'TERCIARIO-INDUSTRIAL' DE PARLA (M)

FECHA ULTIMA MODIFICACIÓN:
ENERO 2021

Arquitectos
NCA ARQUITECTOS
J. Ramón Navarro Conde



